

C. Č.V. M

SITUAČNÍ VÝKRESY

01 - SITUACE ŠIRŠÍCH VZTAHŮ



1/1000



LEGENDA

ŘEŠENÁ STAVBA ZPEVNĚNÉ PLOCHY PĚŠÍ KOMUNIKACE

OKOLNÍ STAVBY

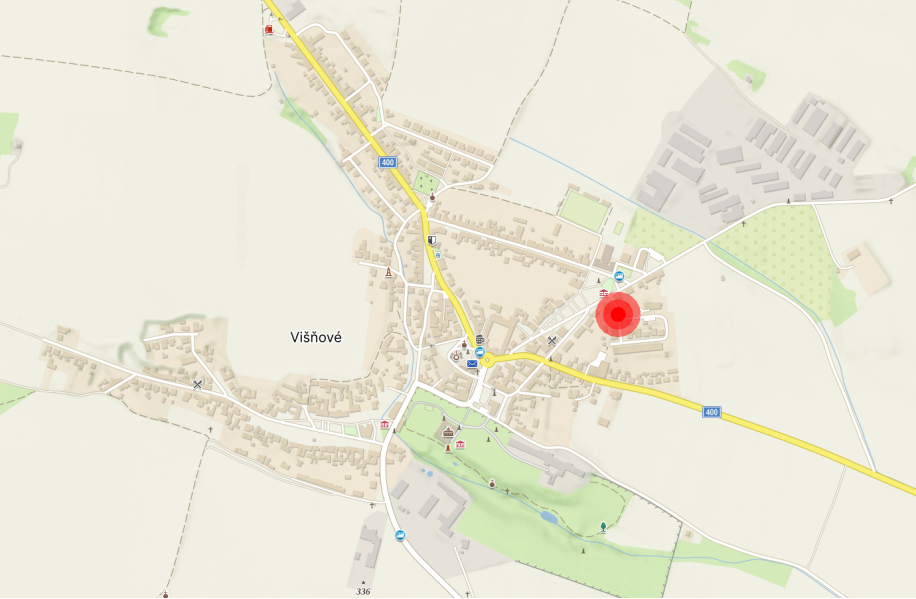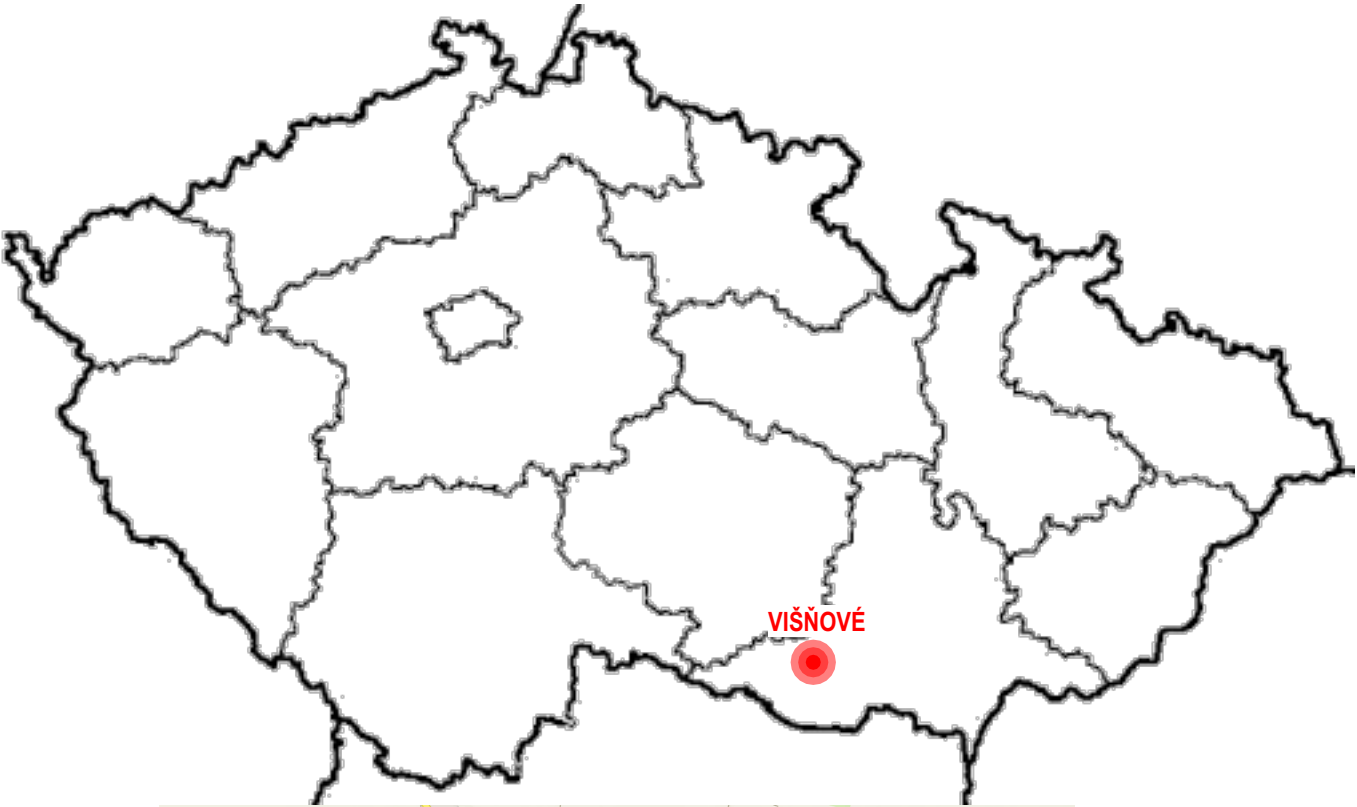

0,000 = m.n.m. Bpv. / souřadnicový systém S-JTSK

 	Projekce: Projektant: Odp. zástupce:	DLABAJA s.r.o. Ing.Dlabaja Adam, Ing. Libor Pivníčka	Janáčkova 168 676 02 Mor. Budějovice IČ: 01646311 DIČ: CZ01646311
	Investor: Sídlo investora: Místo stavby:	Městys Višňové Višňové 212, 671 38 parcelní číslo 1422/59, 1422/108, 1422/2 v katastrálním území Višňové (782602)	datum: 02/2024 stupeň PD: DSP stav. úřad: Višňové formát: 2xA4 měřítko: 1:1000
C. Situační výkresy			Č.v. C.01
AKCE: Višňové - Pěší komunikace SITUACE ŠIRŠÍCH VZTAHŮ			