
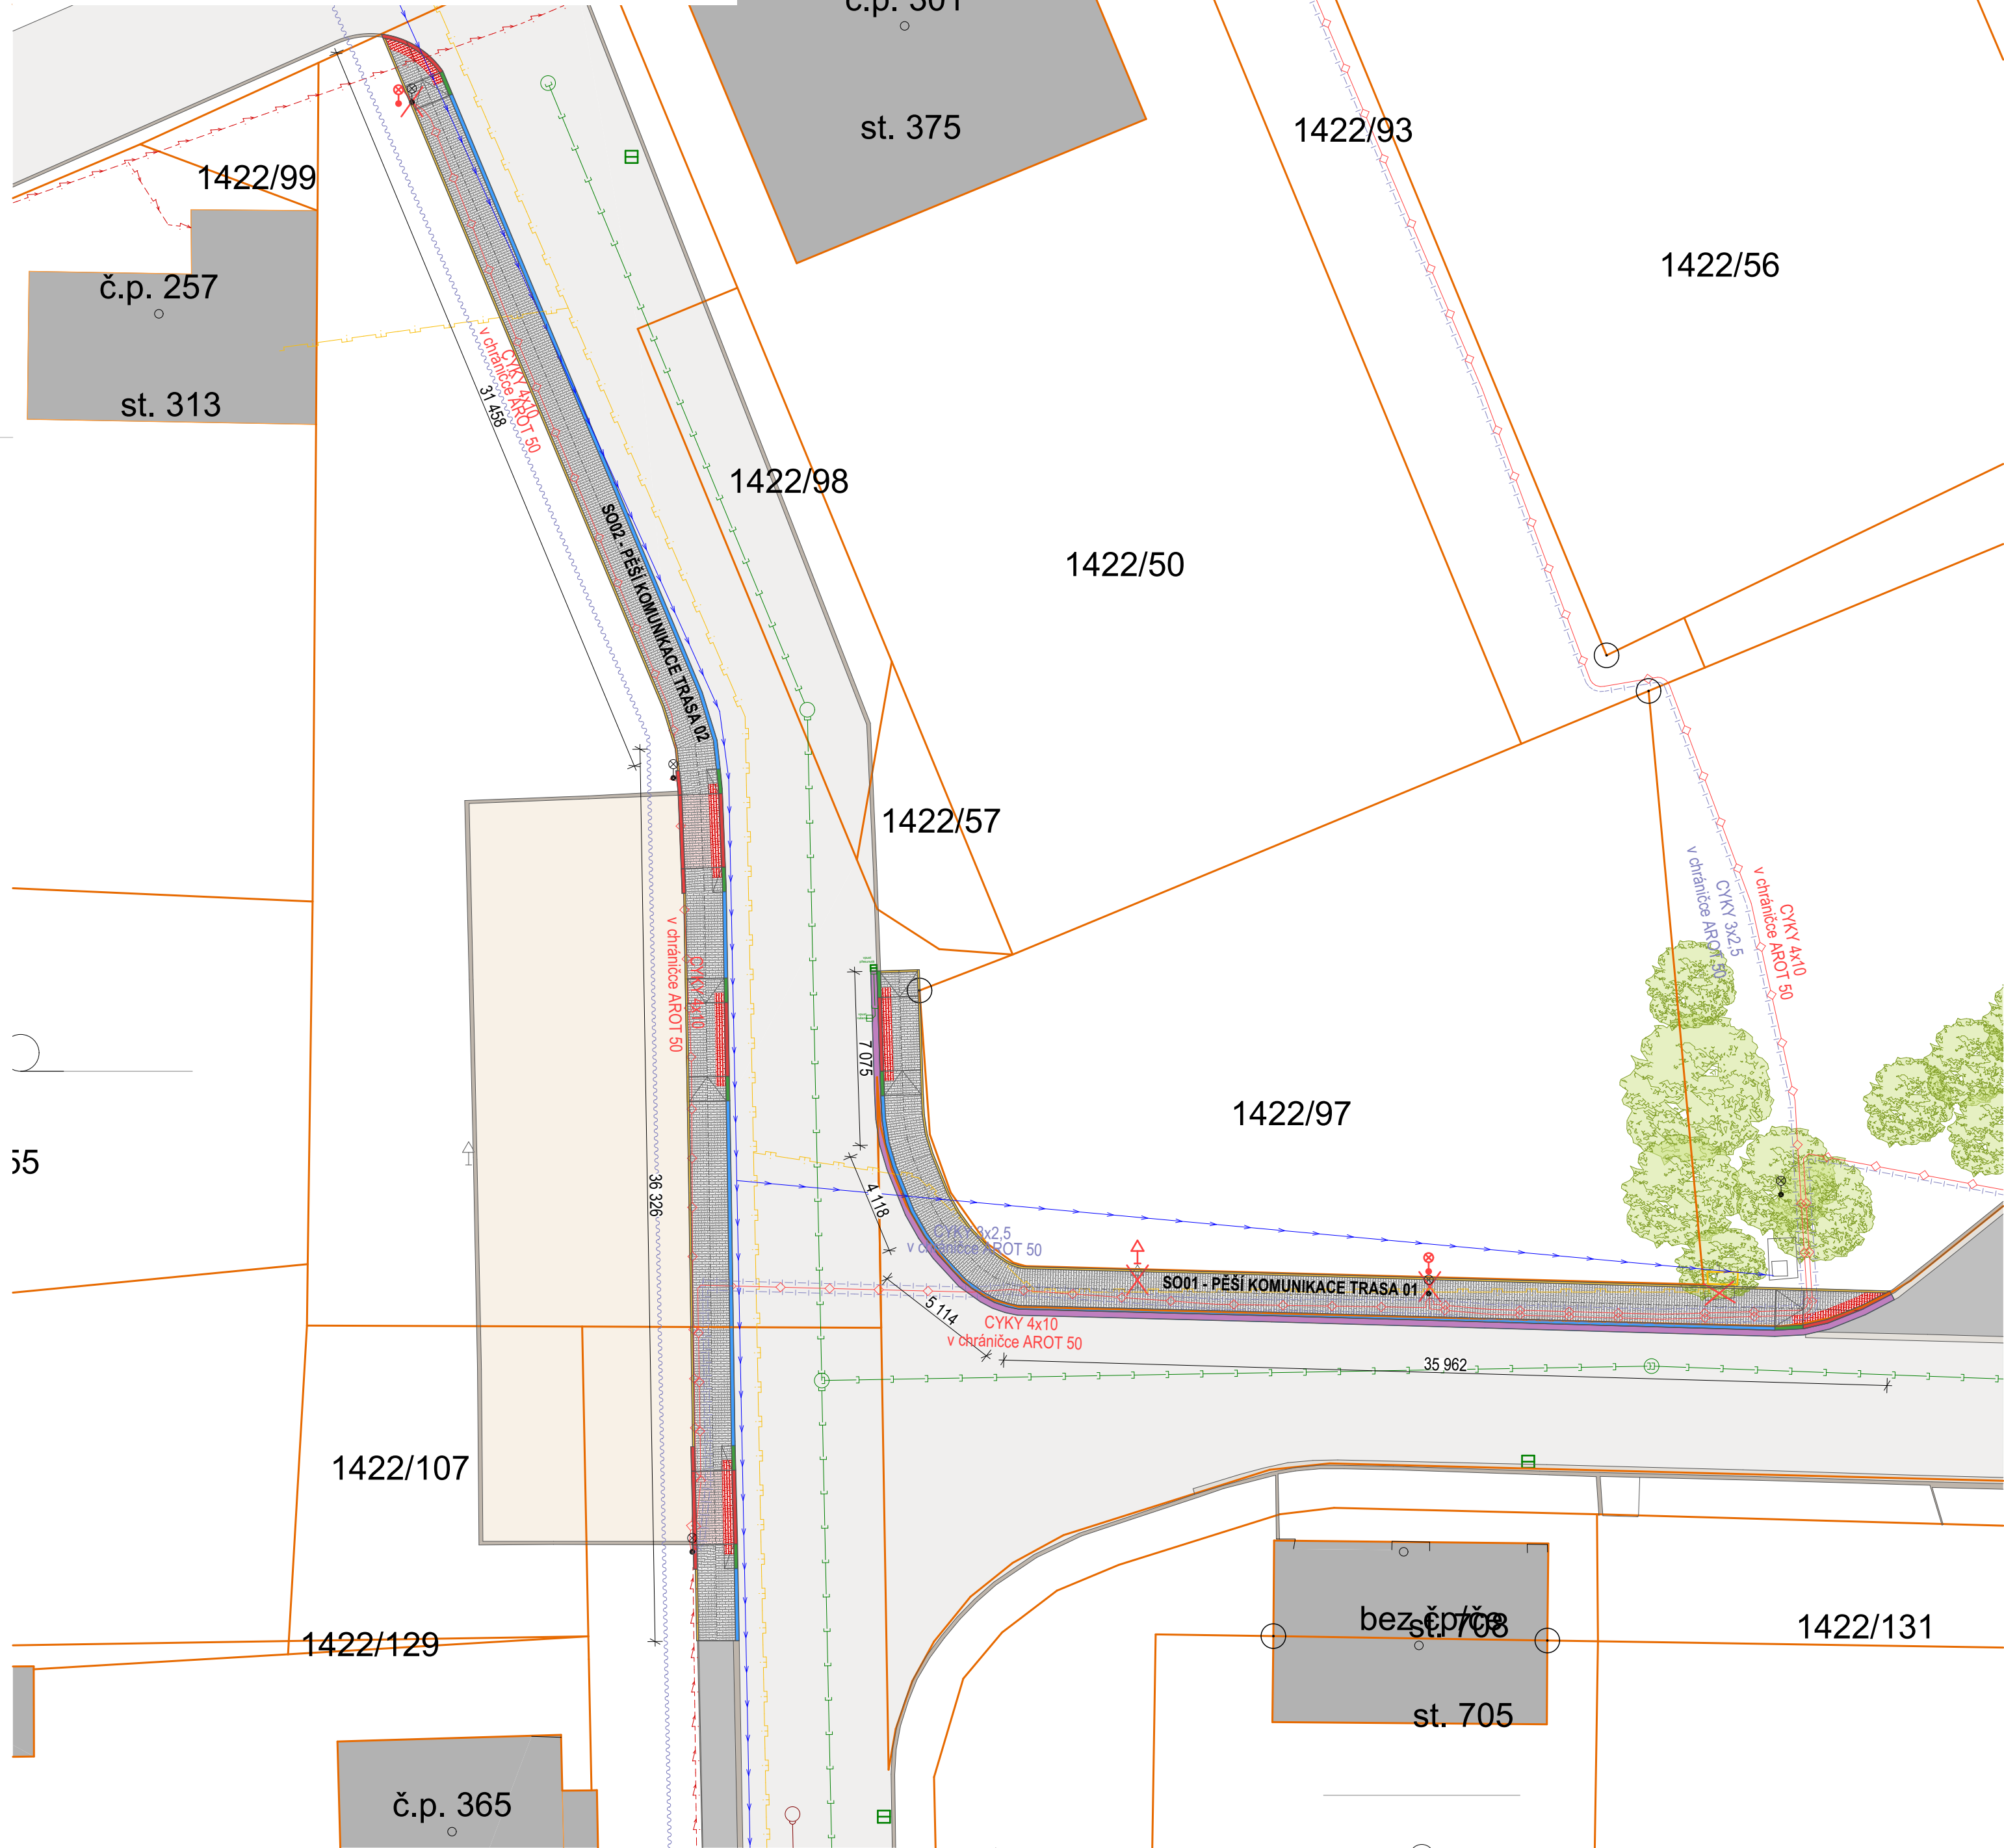


C. SITUAČNÍ VÝKRESY
Č.V. 03 - KOORDINAČNÍ SITUACE STAVBY
M 1/200

 

LEGENDA

- | | |
|---|---|
|  | OKOLNÍ STAVBY |
|  | SILNIČNÍ KOMUNIKACE |
|  | BETONOVÉ PODEZDÍVKY |
|  | DOPLNĚNÍ ŽIVIČNÉHO POVRCHU U KRAJNICE |
|  | NAVRHOVANÁ ZPEVNĚNÁ PLOCHY Z BETONOVÉ ZÁMKOVÉ DLAŽBY |
|  | BETONOVÉ OBRUBNÍKY KOLEM NAVRHOVANÉ ZPEVNĚNÉ PLOCHY PRO PĚŠÍ KOMUNIKACI |

TECHNICKÁ INFRASTRUKTURA

-  Veřejné vedení vodovodního řádu
-  Veřejné vedení splaskové kanalizace
-  Veřejné zemní vedení vedení el. energie
-  Vedení veřejného osvětlení
-  STL zemní vedení plynovodu
-  Kabel sdělovacího vedení
-  Vedení obecního rozhlasu

ZNAČENÍ

- | | |
|---|---|
|  | Stávající lampa veřejného osvětlení |
|  | Odstraňovaná lampa veřejného osvětlení |
|  | Znovu osazená lampa veřejného osvětlení |
|  | Pojezdový poklop kanalizace |
|  | Odstraňovaná betonová skříň HUP |
|  | Znovu osazená betonová skříň HUP |
|  | Stávající dopravní značení |
|  | Odstraňované dopravní značení |
|  | Znovu osazení dopravní značení |

VÝPIS STAVEBNÍCH OBJEKTŮ

- SO01 - PĚŠÍ KOMUNIKACE TRASA 01
SO02 - PĚŠÍ KOMUNIKACE TRASA 02
- POZNÁMKY**
- PŘESNÉ ROZMĚRY NUTNO OVĚŘIT V IN SITU
 - PŘI PROVAZENÍ STAVBY NUTNO DODRŽET KRYTÍ INFRASTRUKTURY DLE JEJICH VLASTNÍKŮ
 - PŘED ZAHAJENÍM ZEMNÍCH PRACÍ NUTNO VYTYČENÍ PŘESNÉ POLOHY TECHNIČKÉ INFRASTRUKTURY

POZNÁMKY

- PŘESNÉ ROZMĚRY NUTNO OVĚRIT V IN SITU
- PŘI PROVÁDĚNÍ STAVBY NUTNO DODRŽET KRYTÍ INFRASTRUKTURY DLE JEJICH VLASTNÍKŮ
- PŘED ZAHÁJENÍM ZEMNÍCH PRACÍ NUTNO VYTYČENÍ PŘESNÉ POLOHY TECHNICKÉ INFRASTRUKTURY

0,000 =		m.n.m. Bpv. / souřadnicový systém S-JTSK	
 	Projekce: Projektant: Odp. zástupce:	DLABAJA s.r.o. Ing.Dlabaja Adam, Ing. Libor Pivníčka	Janáčkova 168 676 02 Mor. Budějovice IČ: 01646311 DIČ: CZ01646311
	Investor: Sídlo investora: Místo stavby:	Městys Višňové Višňové 212, 671 38 parcelní číslo 1422/59, 1422/108, 1422/2 v katastrálním území Višňové (782602)	datum: 02/2024 stupeň PD: DSP stav. úřad: Višňové formát: 6xA4 měřítko: 1:200
C. Situační výkresy			Č.V. C.03
AKCE: Višňové - Pěší komunikace			
KOORDINAČNÍ SITUACE STAVBY			