

.....
Úřad městyse Višňové, stavební úřad-PSC 671 38
, tel.: 515 339 108
.....

Č.j.: 244 / 1/2011 - DA
Vyřizuje: Ing. Josef David

Višňové, dne 20.června 2011

.....
Hůrek Michal, Ratišovice čp. 43,671 40 Tavíkovice
a
Hůrková Eva, Ratišovice čp. 43, 671 40 Tavíkovice
.....

Veřejná vyhláška

Oznámení zahájení územního řízení o umístění stavby

Dne 15.června 2011 podal(a) :

Hůrek Michal, Ratišovice čp. 43,671 40 Tavíkovice
a
Hůrková Eva, Ratišovice čp. 43, 671 40 Tavíkovice

návrh na vydání územního rozhodnutí o umístění stavby :

“ Novostavba rodinného domu včetně napojení na inž.sítě „
na pozemku parc. č. st. 31 kat. území Ratišovice .

Uvedeným dnem bylo zahájeno územní řízení.

Stavební úřad ve Višňovém, jako stavební úřad příslušný podle § 13,odst.1), písm.f) zákona č. 183/2006 Sb. , o územním plánování a stavebním řádu (dále jen „stavební zákon“), oznamuje podle § 87 odst. 1) „ stavebního zákona „, o zahájení územního řízení o umístění stavby dotčeným orgánům a účastníkům řízení. Protože v dotčeném území je schválený územní plán, účastníkům uvedeným v § 85 odst.2) stavebního zákona oznamuje stavební úřad zahájení územního řízení veřejnou vyhláškou. . K projednání žádosti nařizuje veřejné ústní jednání na den:

pondělí - 25.července 2011-ve 14,00 hod.
se schůzkou pozvaných v kanceláři StÚ ve Višňovém.

Do podkladů rozhodnutí lze nahlédnout v kanceláři stavebního úřadu (návštěvní dny pondělí a středa) .

Žadatel(é) zajistí, v souladu s § 87 odst. 2) stavebního zákona, aby informace o jeho záměru a tom, že podal žádost o vydání územního rozhodnutí, byla bezodkladně poté, co bylo nařízeno veřejné ústní jednání , vyvěšena na informační desce Úřadu městyse Běhařovice nebo na vhodném veřejně přístupném místě u stavby nebo pozemku , n' nichž se má záměr uskutečnit, a to do doby veřejného ústního jednání. Součástí informace bude grafické

vyjádření záměru, popřípadě jiný poklad, z něhož lze usuzovat na architektonickou a urbanistickou podobu záměru a na jeho vliv na okolí.

Pokud žadatel uvedenou povinnost nesplní, stavební úřad nařídí opakované veřejné ústní jednání.

Vlastníci (nájemci) pozemků a staveb, kteří mohou být předmětem územního řízení přímo dotčeni, jsou povinni strpět ohledání na místě podle § 54 odst.1 zákona č. 500/2004 Sb., o správním řízení (správní řád), ve znění pozdějších předpisů, a k tomuto účelu zpřístupnit.

Účastníci řízení jsou ve smyslu ustanovení § 36 odst. 1 správního řádu oprávněni navrhnout důkazy a činit i jiné návrhy po celou dobu řízení až do vydání rozhodnutí. Dle ustanovení § 36 odst. 2 mají účastníci právo se vyjádřit v řízení své stanovisko; ve smyslu ustanovení § 52 správního řádu jsou povinni označit důkazy na podporu svých tvrzení.

Dotčené orgány, příslušné k vydání závazného stanoviska (dle § 49 odst. 1, správního řádu) nebo vyjádření, které je podkladem rozhodnutí správního orgánu, mají ve smyslu ustanovení § 136 odst. 4 správního řádu, v souvislosti s probíhajícím řízením právo nahlížet do spisu.

Účastníci řízení a jejich zástupci mají ve smyslu ustanovení § 38 odst. 1 správního řádu právo nahlížet do spisu. S právem nahlížet do spisu je spojeno právo činit si i výpisy a právo na to, aby správní orgán pořídil kopie spisu nebo jeho části.

Účastník si může dle ustanovení § 33 odst. 1 správního řádu zvolit zmocněnce. Zmocnění k zastoupení se prokazuje písemnou plnou mocí. V téže věci může mít účastník současně pouze jednoho zmocněnce. Účastník nebo jeho zástupce je ve smyslu ust. § 36 odst. 4 správního řádu povinen předložit na výzvu občanský průkaz totožnosti. Průkazem totožnosti se rozumí doklad, který je veřejnou listinou; v němž je uvedeno jméno a příjmení, datum narození a místo trvalého pobytu, popřípadě bydliště mimo území České republiky a z něhož je patrná i podoba; popřípadě jiný údaj umožňující správnímu orgánu identifikovat osobu, která doklad překládá, jako oprávněného držitele.

HRAD MĚSTYSSE VIŠŇOVÉ
STAVEBNÍ ÚŘAD
671 32 VIŠŇOVÉ

Ing. Josef David
Vedoucí stavebního úřadu
(razítko, podpis)

„otisk/úředního razítka „

Toto oznámení musí být vyvěšeno nejpozději 15 dnů před konáním veřejného ústního jednání na úřední desce úřadu Městysse Višňové a Městysse Běhařovice-m.č.Ratišovice

Vyvěšeno dne:.....

Sejmuto dne:.....

Zveřejněno způsobem umožňující dálkový přístup dne:.....

Razítko, podpis orgánu, který potvrzuje vyvěšení a sejmutí oznámení.....

Obdrží:

Doručí se:

Účastníci územního řízení: (dle § 85 odst.1 zák.č.183/2006 Sb.)

- Hůrek Michal, Ratišovice čp. 43,671 40 Tavíkovice-doporučeně
- Hůrková Eva, Ratišovice čp.43, 671 40 Tavíkovice-doporučeně
- Městys Běhařovice,671 39-DS


Území s ÚP nebo RP (§ 92 odst.3 zákona č.183/2006 Sb.)

Další účastníci řízení dle § 85 odst.2.zák.č. 183/2006 Sb.prostřednictvím veřejné vyhlášky

- Městys Běhařovice,671 39-DS
- Telefonika O2, P.O.BOX 134,Praha-DS
- JmP a.s. , Plynárenská 1, Brno,602 00-DS
- E.ON ČR a.s.,Rooseveltova 8a,Znojmo,669 02-DS
- Vodárenská akciová společnost a.s.,Soběšická 156,Brno,638 01-DS

Obdrží pro vyvěšení:

- Městys Běhařovice,671 39-DS
- Úřad městyse Višňové,671 38-zde

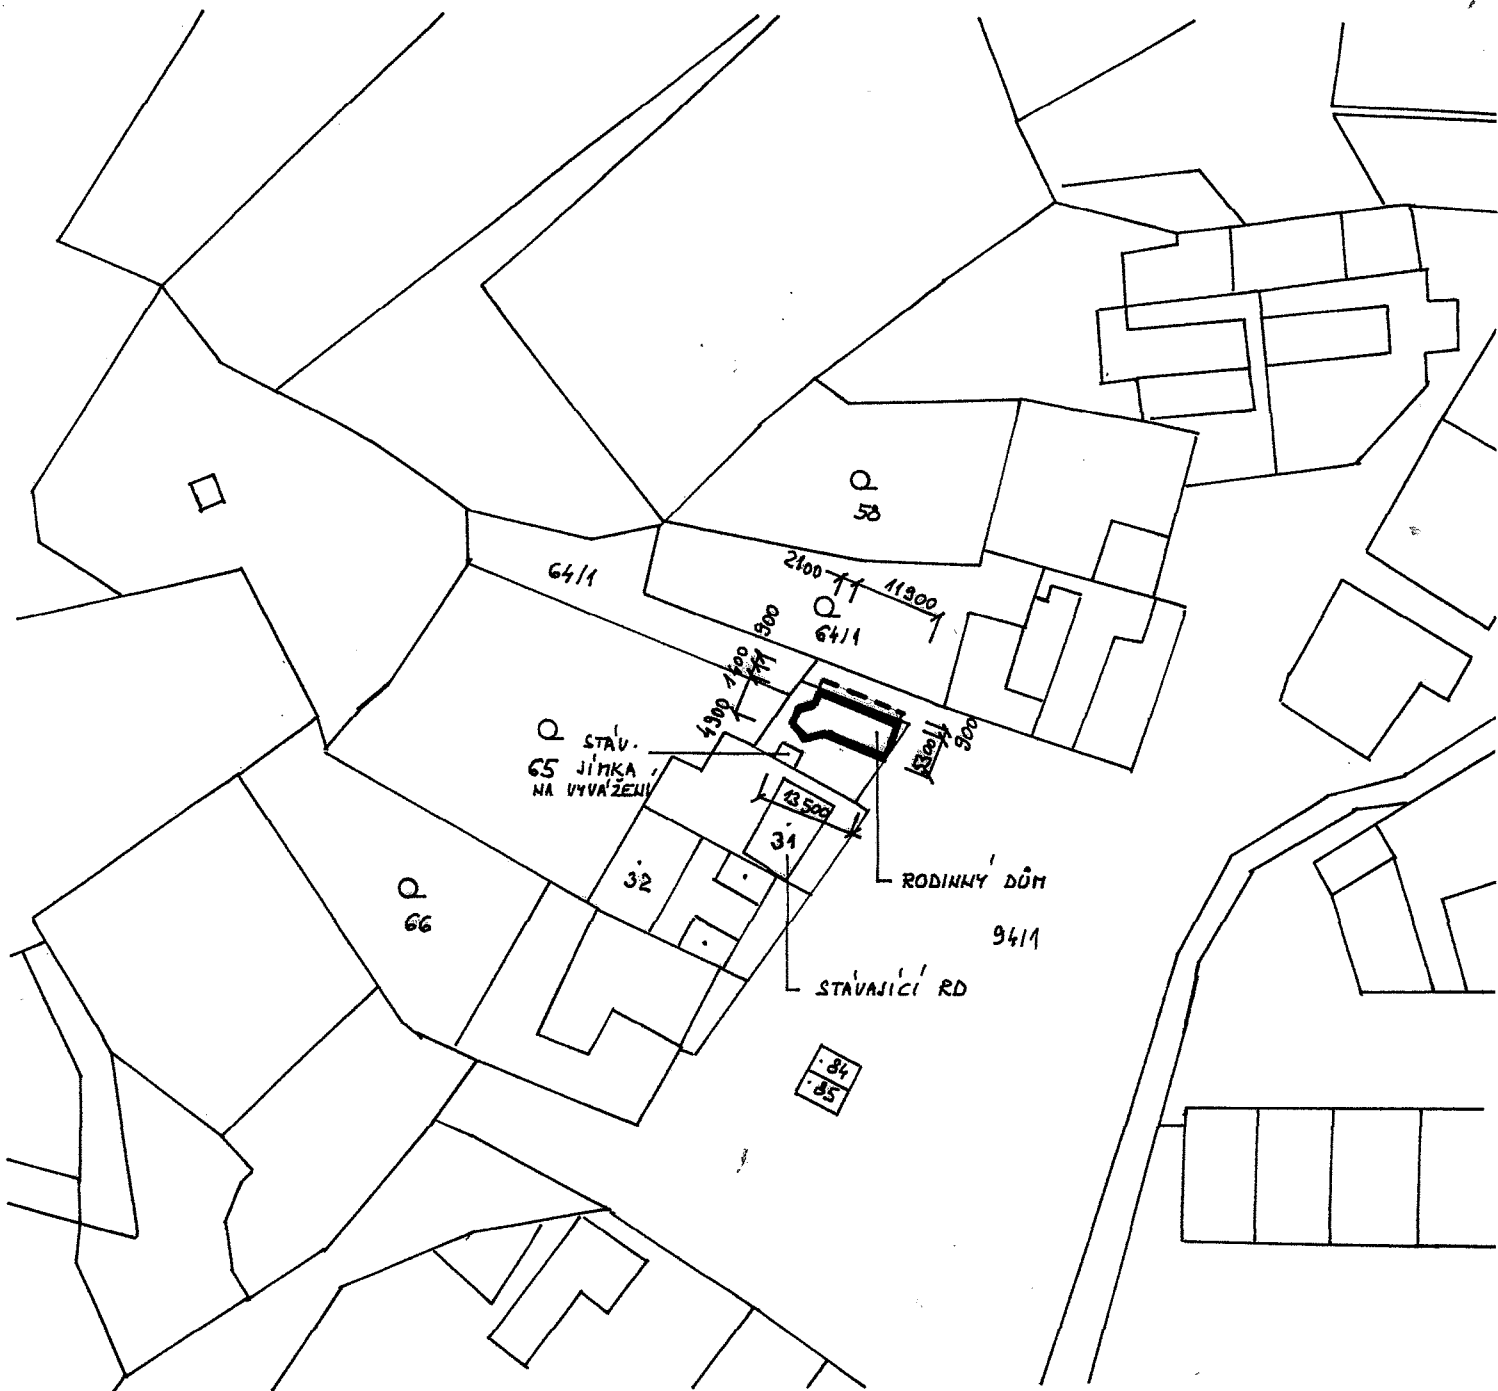

Stavební úřad I. stupně
 Městys Višňové, okr. Znojmo
 Projektová dokumentace splňuje
 podmínky vydání územního rozhodnutí
 ze dne: č.j.:



.....
 vedoucí stavebního úřadu



Autorizační doložka
 Autorizovaný úkon je zapsán pod pořadovým
 číslem 179 autorizačního deníku.
 Otisk kulaté pečeti
 Podpis

[Handwritten signature]

PROJEKTANT	ING. DRAŠAROVA	FORMÁT	A4
INVESTOR	MICHAL HŮREK, EVA HŮRKOVÁ, RATIŠOVICE 43	DATUM	4/2011
SPR. ORGÁNY	DŮ VIŠŇOVÉ	STUPEŇ	ÚĚ
	RODINNÝ DŮM POZEMEK PARC. Č. 31, K.Ú. RATIŠOVICE	ZAK. Č.	179/11
		ARCH. Č.	- 02
		MĚŘÍTKO	č.v.
	SITUACE	1:1000	1