

.....  
**Úřad městysu Višňové-stavební úřad**  
**671 38 Višňové, okr. Znojmo**  
.....

Č.j.: 361/1 / 2011

Višňové, dne 25.července 2011

Vyřizuje: Ing. Josef David

Tel. 515 339 108  
.....

.....  
**Obec Horní Kounice - IČ 00600377**  
**Horní Kounice čp. 117**  
**671 40 Tavíkovice**  
.....

**Veřejná vyhláška**

**Oznámení o zahájení spojeného územního a stavebního řízení  
a pozvání k ústnímu jednání**

„Obec Horní Kounice – IČ 00600377 –PSČ 671 40 Tavíkovice „

- podal(a) dne 25.července 2011 u zdejšího stavebního úřadu návrh na vydání územního rozhodnutí o umístění stavby a žádost o vydání stavebního povolení na stavbu :

**“ Oprava místních komunikací „**

- na pozemcích parc.č. 10/2, 10/3, 42/1, 42/2, 44, 66/4, 69/1, 73/1, 73/12, 88/7, 88/9, 141/12, 195/20, 777/1, 738/3, 1104/1, 1104/2, 1106/12, 1109, 1113/1, 1113/2, 1114/1, 1114/2, 1115/1, 1115/7, 1115/8, 1124, 1126, 1149/2, – vše kat. území Horní Kounice.

Dnem podání žádosti bylo zahájeno spojené územní řízení o umístění stavby a stavební řízení.

Stavební úřad ve Višňovém jako stavební úřad příslušný podle § 13 odst. 1), písm.f) zákona č. 183/ 2006 Sb. , o územním plánování a stavebním řádu, (dále jen „stavební zákon“), spojil územní řízení o umístění stavby a stavební řízení dle § 78 odst. 1) „stavebního zákona“ v souladu s § 140 odst. 1) zákona č. 500/2004 Sb. (správní řád) ve znění pozdějších předpisů usnesením podle § 140 odst. 4) správního řádu, poznamenaným pouze do spisu a oznamuje „

**I.** podle § 87 odst. 1) SZ zahájení územního řízení a současně nařizuje k projednání žádosti veřejné ústní jednání spojené s ohledáním na místě na den

**úterý- 30.srpna 2011 v 9,00 hod.**  
**se schůzkou pozvaných v kanceláři StÚ ve Višňovém .**

Účastníci jednání a dotčené orgány státní správy mohou své závazná stanoviska, námítky a připomínky uplatnit nejpozději do konce ústního jednání.

Do podkladů rozhodnutí lze nahlédnout přede dnem ústního jednání v kanceláři stavebního úřadu (návštěvní dny pondělí a středa) a při ústním jednání.

**II.** podle § 112 odst. 1 „stavebního zákona“ a § 144 odst. 1) správního řádu zahájení stavebního řízení a současně nařizuje k projednání žádosti ústní jednání spojené s místním ohledáním na den :

**úterý – 30.srpna 2011 v 9,30 hod.  
se schůzkou pozvaných v kanceláři StÚ ve Višňovém .**

Do podkladů rozhodnutí lze nahlédnout v kanceláři stavebního úřadu (návštěvní dny pondělí a středa) .

**Vlastníci (nájemci) pozemků a staveb**, kteří mohou být předmětem stavebního řízení přímo dotčeni, jsou povinni strpět případné ohledání na místě samém podle § 54 odst.1 zákona č. 500/2004 Sb., o správním řízení (správní řád), ve znění pozdějších předpisů a k tomuto účelu je zpřístupnit.

**Účastníci řízení** jsou ve smyslu ustanovení § 36 odst. 1 správního řádu oprávněni navrhopvat důkazy a činit jiné návrhy po celou dobu řízení až do vydání rozhodnutí. Dle ust. § 36 odst. 2 správního řádu mají účastníci právo vyjádřit v řízení své stanovisko; ve smyslu ustanovení § 52 správního řádu jsou povinni označit důkazy na podporu svých tvrzení.

**Žadatelé** zajistí, *aby informace* o jeho záměru, a o tom, že podal žádost o vydání stavebního povolení, *byla bezodkladně* poté, co bylo nařízeno veřejné ústní jednání *vyvěšena* na informační desce na vhodném veřejně přístupném místě u stavby nebo pozemku, na nichž se má záměr uskutečnit, a to doby veřejného ústního jednání. . Součástí informace bude grafické vyjádření záměru, popřípadě jiný doklad z něhož lze usuzovat na architektonickou a urbanistickou podobu záměru a na jeho vliv na okolí.

Pokud žadatel uvedenou povinnost nesplní, stavební úřad nařídí opakované veřejné ústní jednání.

**Dotčené orgány, příslušné k vydání závazného stanoviska** (dle § 149 odst. 1 správního řádu) nebo vyjádření, které je podkladem rozhodnutí správního orgánu, mají ve smyslu ust. § 136 odst. 4 správního řádu, v souvislosti s probíhajícím řízením právo nahlížet do spisu.

**Účastníci řízení a jejich zástupci** mají ve smyslu ust. § 38 odst. 1 správního řádu právo nahlížet do spisu. S právem nahlížet do spisu je spojeno právo činit si výpisy a právo na to, aby správní orgán pořídil kopie spisu nebo jeho části.

Závazná stanoviska dotčených orgánů, námítky účastníků řízení a připomínky veřejnosti musí být uplatněny nejpozději při veřejném ústním jednání, jinak k nim se nepřihlíží. Pokud dotčený orgán státní správy, jehož rozhodnutí nebo opatření vyžadované zvláštním předpisem bylo k projektové dokumentaci připojené k žádosti o stavební povolení získáno před oznámením zahájení stavebního řízení, nesdělí ve stanovené lhůtě stanovisko k navrhované stavbě, platí, že z hlediska jím sledovaných zájmů se stavbou souhlasí.

K připomínkám a námítkám, které byly nebo mohly být uplatněny v územním řízení anebo při projednávání regulačního plánu, jakož i územního plánu nebo projektu zóny se podle § 113 odst.2 „stavebního zákona“ nepřihlíží.

**Poučení:**

Nechá-li se některý účastník řízení zastupovat, předloží jeho zástupce při jednání písemnou plnou moc.

Zúčastní-li se veřejného účastného jednání více osob z řad veřejnosti a mohlo-li by to vést ke zmaření účelu veřejného ústního jednání, zvolí si společného zástupce.

Do 5 pracovních dnů po skončení ústního jednání je možno se seznámit s podklady řízení, ve smyslu § 36 zákona č.500/2004 Sb.,správní řád,ve znění pozdějších předpisů.

Vedoucí stavebního úřadu  
Ing. Josef David

„otisk úředního razítka,“



Toto oznámení musí být vyvěšeno nejpozději 15 dnů před konáním ústního jednání na úřední desce Obecního úřadu v Horních Kounicích.

Vyvěšeno dne: 25 -07- 2011

Sejmuto dne: .....

Zveřejněno způsobem umožňující dálkový přístup dne : 25 -07- 2011

Razítko, podpis orgánu, který potvrzuje vyvěšení a sejmutí oznámení:

Obdrží:

Doručí se:

Účastníci územního řízení:

- Obec Horní Kounice, 671 40- DS - se žádostí o vyvěšení tohoto oznámení na úřední desce obce po dobu min. 15 dnů ode dne obdržení a oznámení způsobem v místě obvyklým
- JmK-SÚS JmK, příspěvk. org. kraje, Žerotínovo nám. 3/5, Brno, 602 00-DS

Na vědomí:

- MěÚ OŽP Mor. Krumlov, 672 01 -DS
- Telefonika O2, P.O. BOX 134, Praha, PSČ 130 35 -DS
- JmP a.s., Plynárenská 1, Brno, 602 00-DS
- E.ON ČR a.s. Znojmo, 669 02-DS
- MěÚ OD Mor. Krumlov, 672 01 -DS
- Policie ČR DI Znojmo, 670 20-DS


Účastníci stavebního řízení:

- Obec Horní Kounice, 671 40- DS - se žádostí o vyvěšení tohoto oznámení na úřední desce obce po dobu min. 15 dnů ode dne obdržení a oznámení způsobem v místě obvyklým
- JmK-SÚS JmK, příspěvk. org. kraje, Žerotínovo nám. 3/5, Brno, 602 00-DS

Na vědomí:

- MěÚ OŽP Mor. Krumlov, 672 01 -DS
- MěÚ OD Mor. Krumlov, 672 01 -DS
- Policie ČR DI Znojmo, 670 20-DS

Příloha: - zastavovací situace

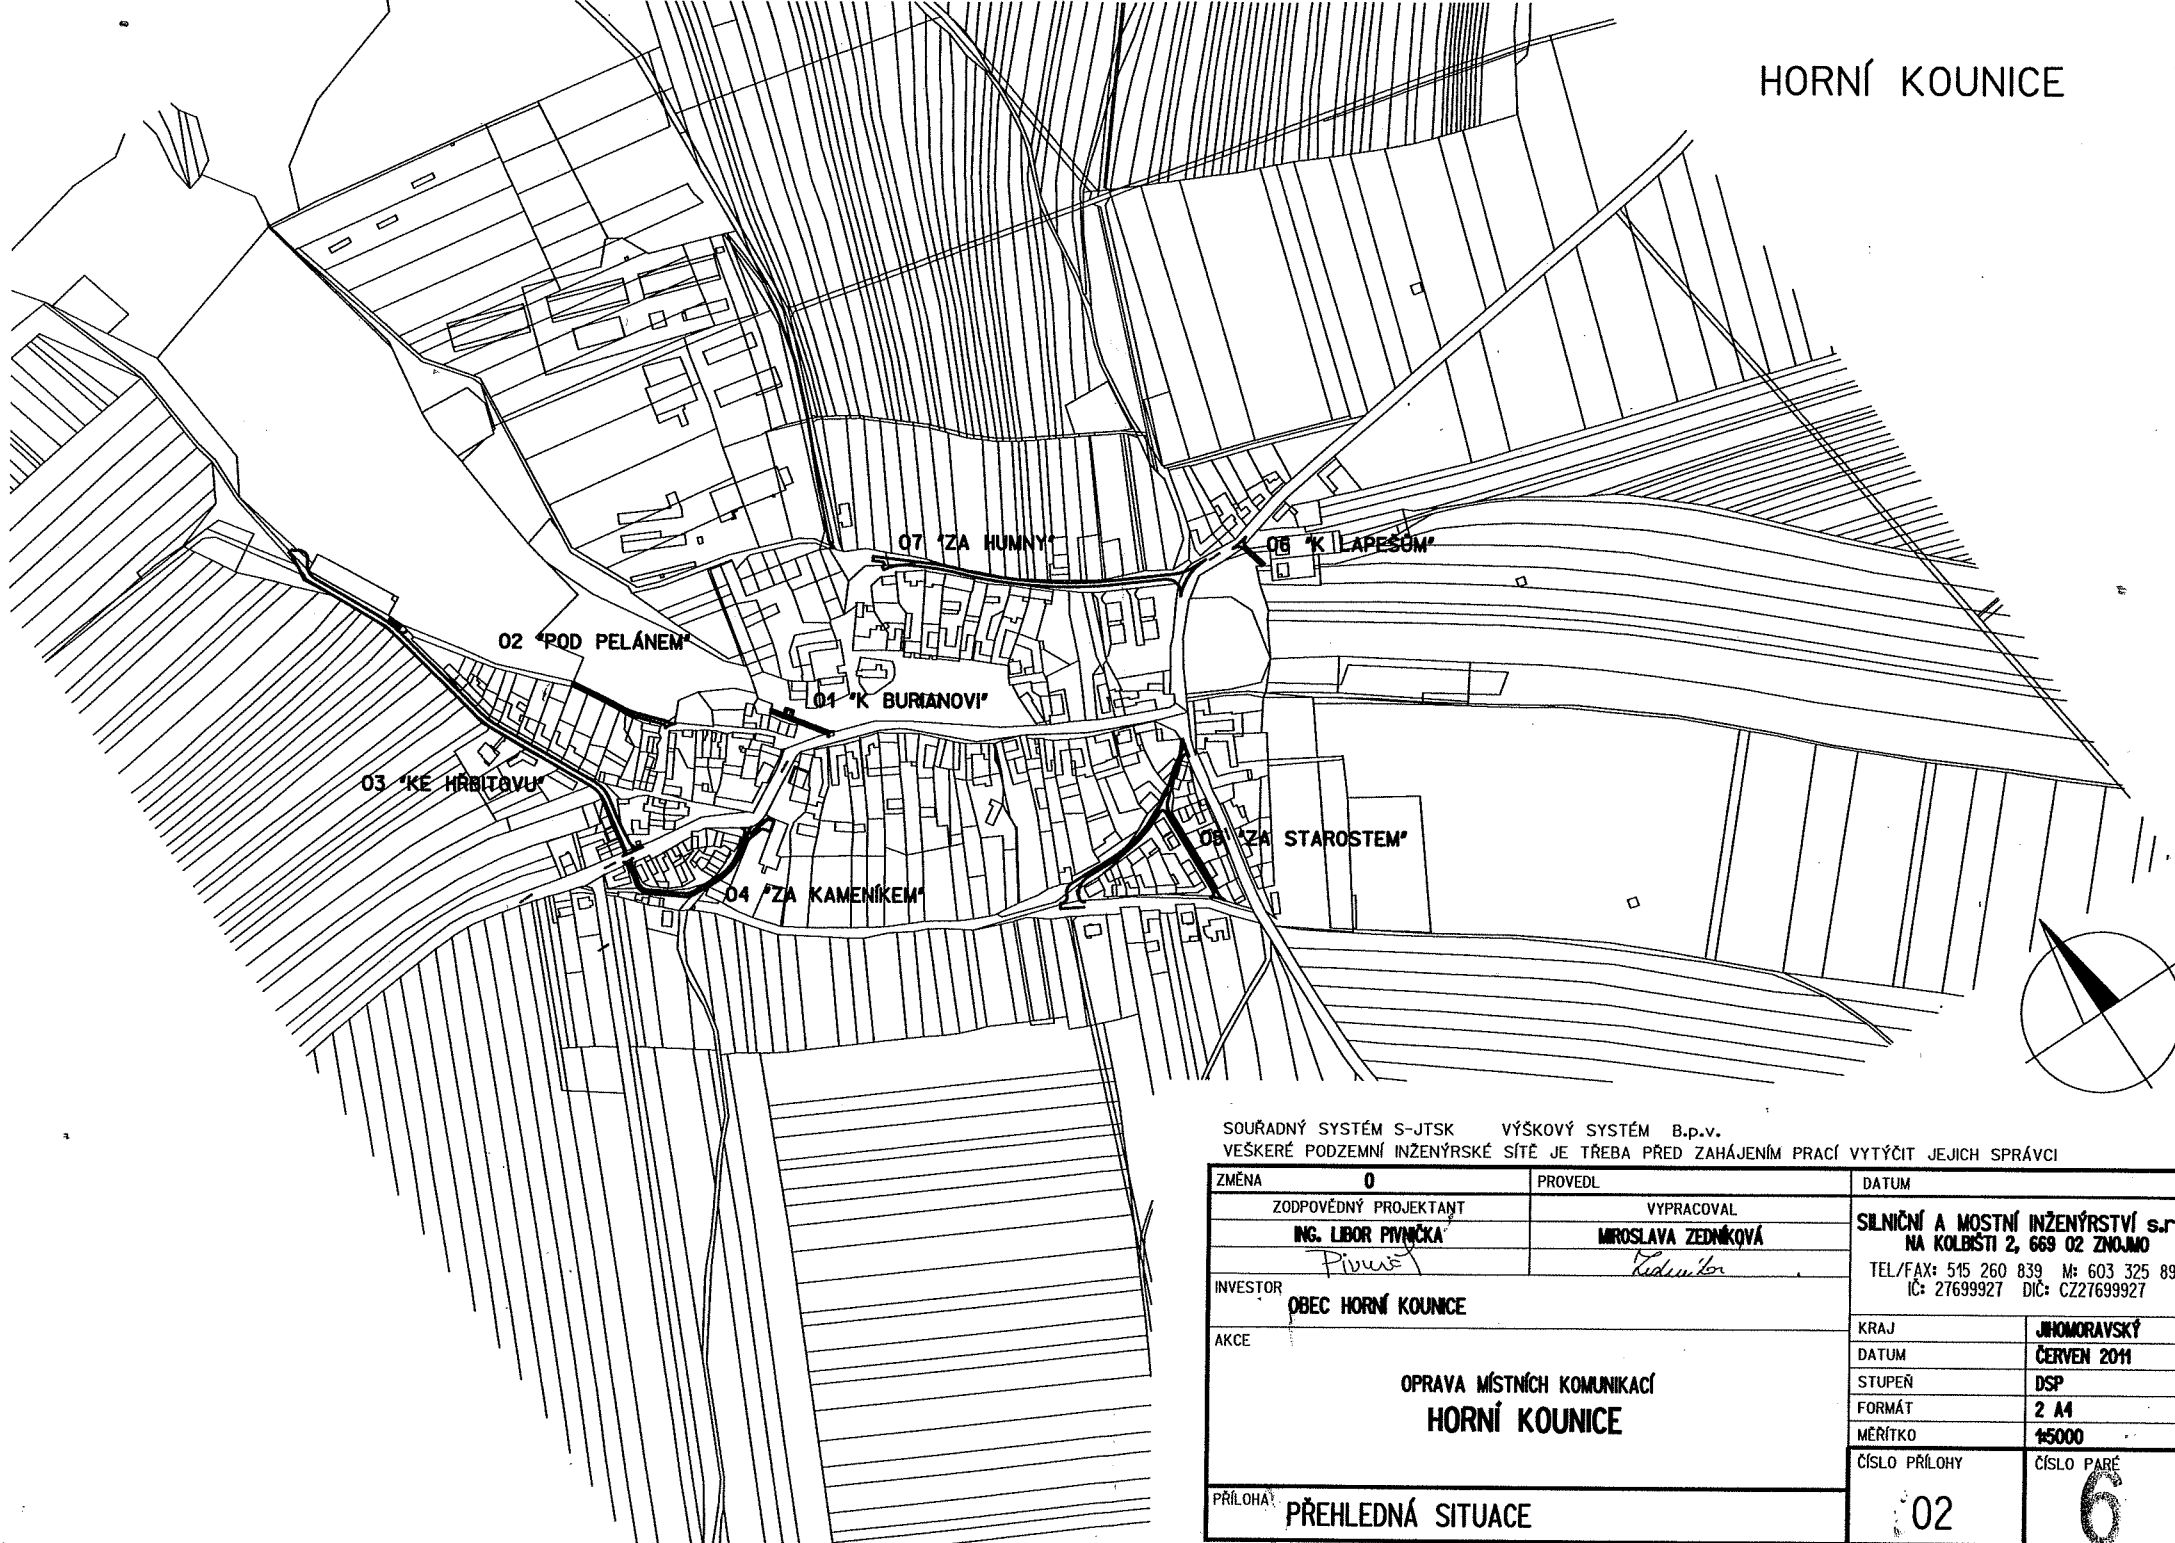

SOURADNÝ SYSTÉM S-JTSK VÝŠKOVÝ SYSTÉM B.p.v.  
 VEŠKERÉ PODZEMNÍ INŽENÝRSKÉ SÍTĚ JE TŘEBA PŘED ZAHÁJENÍM PRACÍ VYTÝČIT JEJICH SPRÁVCI

|                       |   |               |                     |
|-----------------------|---|---------------|---------------------|
| ZMĚNA                 | 0   | PROVEDL       | DATUM               |
| ZODPOVĚDNÝ PROJEKTANT | ING. LIBOR PIVNÝ                            | VYPRACOVAL    | MIROSLAVA ZEDNÍKOVÁ |
| INVESTOR              | OBEC HORNÍ KOUNICE                          |               |                     |
| AKCE                  | OPRAVA MÍSTNÍCH KOMUNIKACÍ<br>HORNÍ KOUNICE |               | KRAJ                |
|                       |   |               | JIHOMORAVSKÝ        |
|                       |   |               | DATUM               |
|                       |   |               | ČERVEN 2011         |
|                       |   |               | STUPEŇ              |
|                       |   |               | DSP                 |
|                       |   |               | FORMÁT              |
|                       |   |               | 2 A4                |
|                       |   |               | MĚŘÍTKO             |
|                       |   |               | 1:5000              |
| PŘÍLOHA               | PŘEHLEDNÁ SITUACE                           | ČÍSLO PŘÍLOHY | ČÍSLO PŘE           |
|                       |   | 02            | 6                   |

**SILNIČNÍ A MOSTNÍ INŽENÝRSTVÍ s.r.o.**  
 NA KOLBIŠTI 2, 669 02 ZNOJMO  
 TEL/FAX: 515 260 839 M: 603 325 894  
 IČ: 27699927 DIČ: CZ27699927