

**Úřad městyse Višňové-stavební úřad
671 38 Višňové, okr. Znojmo**

Č.j.: 553/ 1 / 2011

Vyřizuje: Ing. Josef David

Tel. 515 339 108

Višňové, dne 21.listopadu 2011

**Veisová Radoslava (nar. 19.11.1968)
sídlo.Družba 692
667 01 Židlochovice**

Veřejná vyhláška

**Oznámení o zahájení spojeného územního a stavebního řízení
a pozvání k ústnímu jednání**

„Veisová Radoslava (nar. 19.11.1968) ,bytem sídl.Družba 692 ,PSČ 667 01 Židlochovice „,

- podal(a) dne 15. listopadu 2011 u zdejšího stavebního úřadu návrh na vydání územního rozhodnutí o umístění stavby a žádost o vydání stavebního povolení na stavbu :

“ Stavební úpravy a přístavba k RD čp. 67 v obci Morašice „

- na pozemcích parc.č. 50/1, 50/2 a 1061/9 – vše kat. území Morašice u Znojma.

Dnem podání žádosti bylo zahájeno spojené územní řízení o umístění stavby a stavební řízení.

Stavební úřad ve Višňovém jako stavební úřad příslušný podle § 13 odst. 1), písm.f)zákona č. 183/ 2006 Sb. , o územním plánování a stavebním řádu, (dále jen „stavební zákon“), spojil územní řízení o umístění stavby a stavební řízení dle § 78 odst. 1) „stavebního zákona“ v souladu s § 140 odst. 1) zákona č. 500/2004 Sb. (správní řád) ve znění pozdějších předpisů usnesením podle § 140 odst. 4) správního řádu, poznamenaným pouze do spisu a oznamuje „,

I. podle § 87 odst. 1) SZ zahájení územního řízení a současně nařizuje k projednání žádosti veřejné ústní jednání spojené s ohledáním na místě na den

**středa 4. ledna 2012 v 9,00 hod.
se schůzkou pozvaných v kanceláři StÚ ve Višňovém .**

Účastníci jednání a dotčené orgány státní správy mohou své závazná stanoviska, námítky a připomínky uplatnit nejpozději do konce ústního jednání.

Do podkladů rozhodnutí lze nahlédnout přede dnem ústního jednání v kanceláři stavebního úřadu (návštěvní dny pondělí a středa) a při ústním jednání.

II. podle § 112 odst. 1 „stavebního zákona“ a § 144 odst. 1) správního řádu zahájení stavebního řízení a současně nařizuje k projednání žádosti ústní jednání spojené s místním ohledáním na den :

**středa 4. ledna 2012 v 9,30 hod.
se schůzkou pozvaných v kanceláři StÚ ve Višňovém .**

Do podkladů rozhodnutí lze nahlédnout v kanceláři stavebního úřadu (návštěvní dny pondělí a středa) .

Vlastníci (nájemci) pozemků a staveb, kteří mohou být předmětem stavebního řízení přímo dotčeni, jsou povinni strpět případné ohledání na místě samém podle § 54 odst.1 zákona č. 500/2004 Sb., o správním řízení (správní řád), ve znění pozdějších předpisů a k tomuto účelu je zpřístupnit.

Účastníci řízení jsou ve smyslu ustanovení § 36 odst. 1 správního řádu oprávněni navrhovat důkazy a činit jiné návrhy po celou dobu řízení až do vydání rozhodnutí. Dle ust. § 36 odst. 2 správního řádu mají účastníci právo vyjádřit v řízení své stanovisko; ve smyslu ustanovení § 52 správního řádu jsou povinni označit důkazy na podporu svých tvrzení.

Žadatel zajistí, aby informace o jeho záměru, a o tom, že podal žádost o vydání stavebního povolení, byla bezodkladně poté, co bylo nařízeno veřejné ústní jednání vyvěšena na informační desce na vhodném veřejně přístupném místě u stavby nebo pozemku, na nichž se má záměr uskutečnit, a to doby veřejného ústního jednání. Součástí informace bude grafické vyjádření záměru, popřípadě jiný doklad z něhož lze usuzovat na architektonickou a urbanistickou podobu záměru a na jeho vliv na okolí.

Pokud žadatel uvedenou povinnost nesplní, stavební úřad nařídí opakované veřejné ústní jednání.

Dotčené orgány, příslušné k vydání závazného stanoviska (dle § 149 odst. 1 správního řádu) nebo vyjádření, které je podkladem rozhodnutí správního orgánu, mají ve smyslu ust. § 136 odst. 4 správního řádu, v souvislosti s probíhajícím řízením právo nahlížet do spisu.

Účastníci řízení a jejich zástupci mají ve smyslu ust. § 38 odst. 1 správního řádu právo nahlížet do spisu. S právem nahlížet do spisu je spojeno právo činit si výpis a právo na to, aby správní orgán pořídil kopie spisu nebo jeho části.

Závazná stanoviska dotčených orgánů, námitky účastníků řízení a připomínky veřejnosti musí být uplatněny nejpozději při veřejném ústním jednání, jinak k nim se nepřihlíží. Pokud dotčený orgán státní správy, jehož rozhodnutí nebo opatření vyžadované zvláštním předpisem bylo k projektové dokumentaci připojené k žádosti o stavební povolení získáno před oznámením zahájení stavebního řízení, nesdílí ve stanovené lhůtě stanovisko k navrhované stavbě, platí, že z hlediska jím sledovaných zájmů se stavbou souhlasí.

K připomínkám a námitkám, které byly nebo mohly být uplatněny v územním řízení anebo při projednávání regulačního plánu, jakož i územního plánu nebo projektu zóny se podle § 113 odst. 2 „stavebního zákona“ nepřihlíží.


Poučení:


Nechá-li se některý účastník řízení zastupovat, předloží jeho zástupce při jednání písemnou plnou moc.

Zúčastnili se veřejného účastného jednání více osob z řad veřejnosti a mohlo-li by to vést ke zmaření účelu veřejného ústního jednání, zvolí si společného zástupce.

Do 5 pracovních dnů po skončení ústního jednání je možno se seznámit s podklady řízení, ve smyslu § 36 zákona č. 500/2004 Sb., správní řád, ve znění pozdějších předpisů.

Vedoucí stavebního úřadu
Ing. Josef David

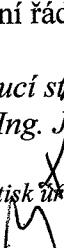„otisk úředního razítka,,

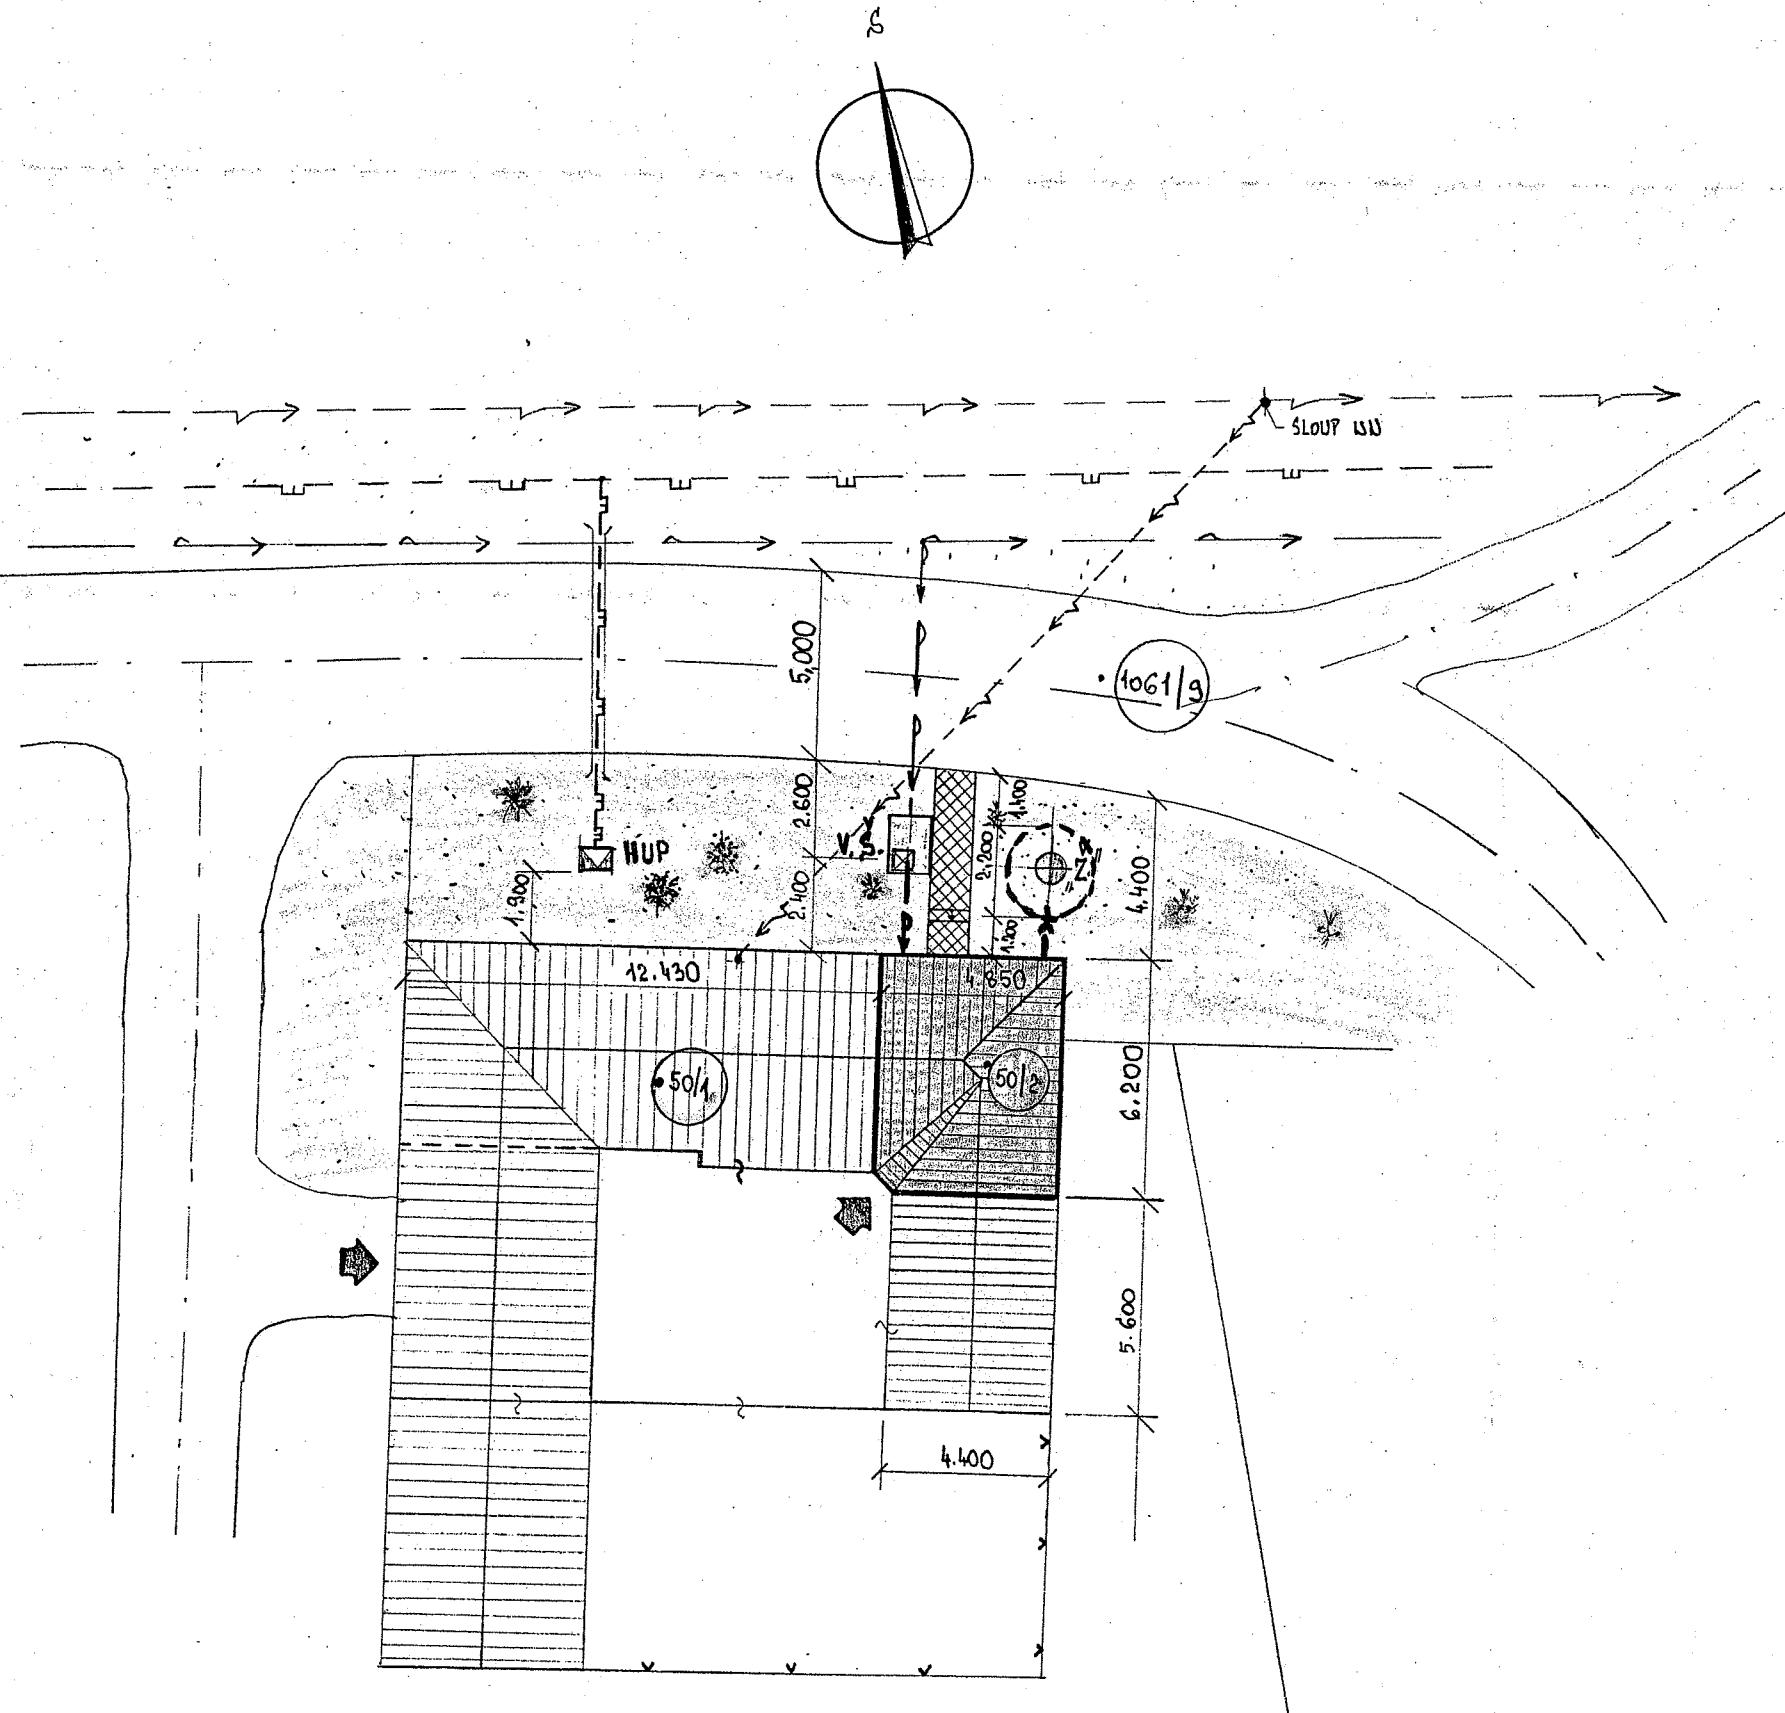


č. 1044/1A

1

LEGENDA INŽ. SÍTI A PŘÍPOJĚK IS:

- STAVAJÍCÍ NAZEMNÍ VEDENÍ NN + STAV. VYDRAžNÁ PřÍPOJKA NN
- STAVAJÍCÍ NTL PLYNOVOD + STAVAJÍCÍ NTL PřÍPOJKA PLYNU - DO HUP - DL. 10 M
- STAVAJÍCÍ VODOVOD + STAV. VODOVODNÍ PřÍPOJKA DO V. S. - DL.cca 0,30M
- NOVÁ ŽUMPA Z POLYPROPYLENU, OBJEM 4M³
- NOVÁ KANALIZAC. PřÍPOJKA Z TRUB PVC DN 160 - DO ŽUMPY, DL. 1,30 M
- HUP. STAVAJÍCÍ SKRÍN HUP - HLAVNÍ Uzávěr PLYNU 600 X 800 MM
- V. S. STAVAJÍCÍ VODOOMĚRNÁ ŠACHTA 1.200 X 900 MM + HLAV. UZ. VODY

Stavební úřad I.stupně
Městys Višňové, okr. Znojmo
Projektová dokumentace byla ověřena
dne č.j.



ODP. PROJEKTANT ing. Sulík	VYPRACOVÁL ing. Sulík	HLAVNÍ INŽ. PROJEKTU ing. Sulík Miroslav	Ing. Miroslav Sulík Nádražní 1155 671 72 Miroslav tel. 603 434 908
Investor: VEISOVÁ Radoslava, Sídlo Družba 692, Židlochovice k.ú. Moravice, parc. č. 50/1,50/2, 1061/9			FORMÁT 2 x A4
STAVEBNÍ ÚPRAVY A PŘÍSTAVBA RD			DATUM 10/2011
Zastavovací situace			STUPEŇ PD pro SP
			ČÍSLO ZAK. 1265/11
			MĚR. 1: 200 č.v.: 1