

.....
Úřad městyse Višňové, stavební úřad-PSČ 671 38

tel.: 515 339 108

.....
Č.j.: 527/1/2011 - DA

Višňové, dne 09. listopadu 2011

Vyřizuje: Ing. Josef David
.....

ŠOBA Petr (nar. 11.6.1976) a Jana (nar. 18.12.1972)

Mikulovice čp. 146

671 33 Mikulovice
.....

Veřejná vyhláška

Oznámení zahájení územního řízení o umístění stavby

Dne 31. října 2011 podal(a) :

ŠOBA Petr (nar. 11.6.1976) a Jana (nar. 18.12.1972)

Mikulovice čp. 146

671 33 Mikulovice

návrh na vydání územního rozhodnutí o umístění stavby :

**“ Vrtaná studna o průměru 125 mm-110 mm, o hloubce 28 m „
-za účelem zásobování pitnou vodou pro novostavbu RD a pro závlahu zahrady**

na pozemku parc. č. 288/88 kat. území Mikulovice u Znojma .

Uvedeným dnem bylo zahájeno územní řízení.

Stavební úřad ve Višňovém, jako stavební úřad příslušný podle § 13, odst. 1), písm. f) zákona č. 183/2006 Sb. , o územním plánování a stavebním řádu (dále jen „stavební zákon“), oznamuje podle § 87 odst. 1) „ stavebního zákona „ o zahájení územního řízení o umístění stavby dotčeným orgánům a účastníkům řízení. Protože v dotčeném území je schválený územní plán, účastníkům uvedeným v § 85 odst. 2) stavebního zákona oznamuje stavební úřad zahájení územního řízení veřejnou vyhláškou. . K projednání žádosti nařizuje veřejné ústní jednání na den:

pondělí – 12. prosince 2011-v 15,00 hod.

se schůzkou pozvaných v kanceláři StÚ ve Višňovém.

Do podkladů rozhodnutí lze nahlédnout v kanceláři stavebního úřadu (návštěvní dny pondělí a středa) .

Žadatel(é) zajistí, v souladu s § 87 odst. 2) stavebního zákona, aby informace o jeho záměru a tom, že podal žádost o vydání územního rozhodnutí, byla bezodkladně poté, co bylo nařízeno veřejné ústní jednání , vyvěšena na informační desce Úřadu městyse Višňové nebo na vhodném veřejně přístupném místě u stavby nebo pozemku , n nichž se

má záměr uskutečnit, a to do doby veřejného ústního jednání. Součástí informace bude grafické vyjádření záměru, popřípadě jiný poklad, z něhož lze usuzovat na architektonickou a urbanistickou podobu záměru a na jeho vliv na okolí.

Pokud žadatel uvedenou povinnost nesplní, stavební úřad nařídí opakované veřejné ústní jednání.

Vlastníci (nájemci) pozemků a staveb, kteří mohou být předmětem územního řízení přímo dotčeni, jsou povinni strpět ohledání na místě podle § 54 odst.1 zákona č. 500/2004 Sb., o správním řízení (správní řád), ve znění pozdějších předpisů, a k tomuto účelu zpřístupnit.

Účastníci řízení jsou ve smyslu ustanovení § 36 odst. 1 správního řádu oprávněni navrhopvat důkazy a činit i jiné návrhy po celou dobu řízení až do vydání rozhodnutí. Dle ustanovení § 36 odst. 2 mají účastníci právo se vyjádřit v řízení své stanovisko; ve smyslu ustanovení § 52 správního řádu jsou povinni označit důkazy na podporu svých tvrzení.

Dotčené orgány, příslušné k vydání závazného stanoviska (dle § 49 odst.1, správního řádu) nebo vyjádření, které je podkladem rozhodnutí správního orgánu, mají ve smyslu ustanovení § 136 odst. 4 správního řádu, v souvislosti s probíhajícím řízením právo nahlížet do spisu.

Účastníci řízení a jejich zástupci mají ve smyslu ustanovení § 38 odst. 1 správního řádu právo nahlížet do spisu. S právem nahlížet do spisu je spojeno právo činit si i výpisy a právo na to, aby správní orgán pořídil kopie spisu nebo jeho části.

Účastník si může dle ustanovení § 33 odst. 1 správního řádu zvolit zmocněnce. Zmocnění k zastoupení se prokazuje písemnou plnou mocí. V téže věci může mít účastník současně pouze jednoho zmocněnce. Účastník nebo jeho zástupce je ve smyslu ust. § 36 odst. 4 správního řádu povinen předložit na výzvu občanský průkaz totožnosti. Průkazem totožnosti se rozumí doklad, který je veřejnou listinou; v němž je uvedeno jméno a příjmení, datum narození a místo trvalého pobytu, popřípadě bydliště mimo území České republiky a z něhož je patrná i podoba; popřípadě jiný údaj umožňující správnímu orgánu identifikovat osobu, která doklad překládá, jako oprávněného držitele.

Ing. Josef David
Vedoucí stavebního úřadu MĚSTYSE VIŠŇOVÉ
(razítko, podpis) STAVEBNÍ ÚŘAD
671 30 VIŠŇOVÉ

„otisk úředního razítka „

Toto oznámení musí být vyvěšeno nejpozději 15 dnů před konáním veřejného ústního jednání na úřední desce úřadu městyse Višňové a městyse Mikulovice

Vyvěšeno dne: - 9 - 11 - 2011

Sejmuto dne:

Zveřejněno způsobem umožňující dálkový přístup dne: - 9 - 11 - 2011

Razítko, podpis orgánu, který potvrzuje vyvěšení a sejmnutí oznámení

Obdrží:

Doručí se:

Účastníci územního řízení: (dle § 85 odst.1 zák.č.183/2006 Sb.)

- Šoba Petr (nar. 11.6.1976) a Jana (nar. 18.12.1972), Mikulovice čp. 146, PSČ 671 33

Mikulovice-doporučeně

- Zrůnová Jitka, Otakara Březiny 48, PSČ 669 02 Znojmo-doporučeně
- Dřevojan František a Věra, Běhařovice čp. 98, PSČ 671 39 Běhařovice-doporučeně
- Městys Mikulovice, PSČ 671 33 - DS


Území s ÚP nebo RP (§ 92 odst.3 zákona č.183/2006 Sb.)

Další účastníci řízení dle § 85 odst.2.zák.č. 183/2006 Sb.prostřednictvím veřejné vyhlášky

- Telefonika O2, P.O.BOX 134,Praha-DS
- JmP a.s. , Plynárenská 1, Brno,602 00-DS
- E.ON ČR a.s.,Rooseveltova 8a,Znojmo,669 02-DS
- Vodárenská akciová společnost a.s.,Soběšická 156,Brno,638 01-DS

Obdrží pro vyvěšení:

- Úřad městyse Višňové,671 38-zde
- Úřad městyse Mikulovice, 671 33 - DS

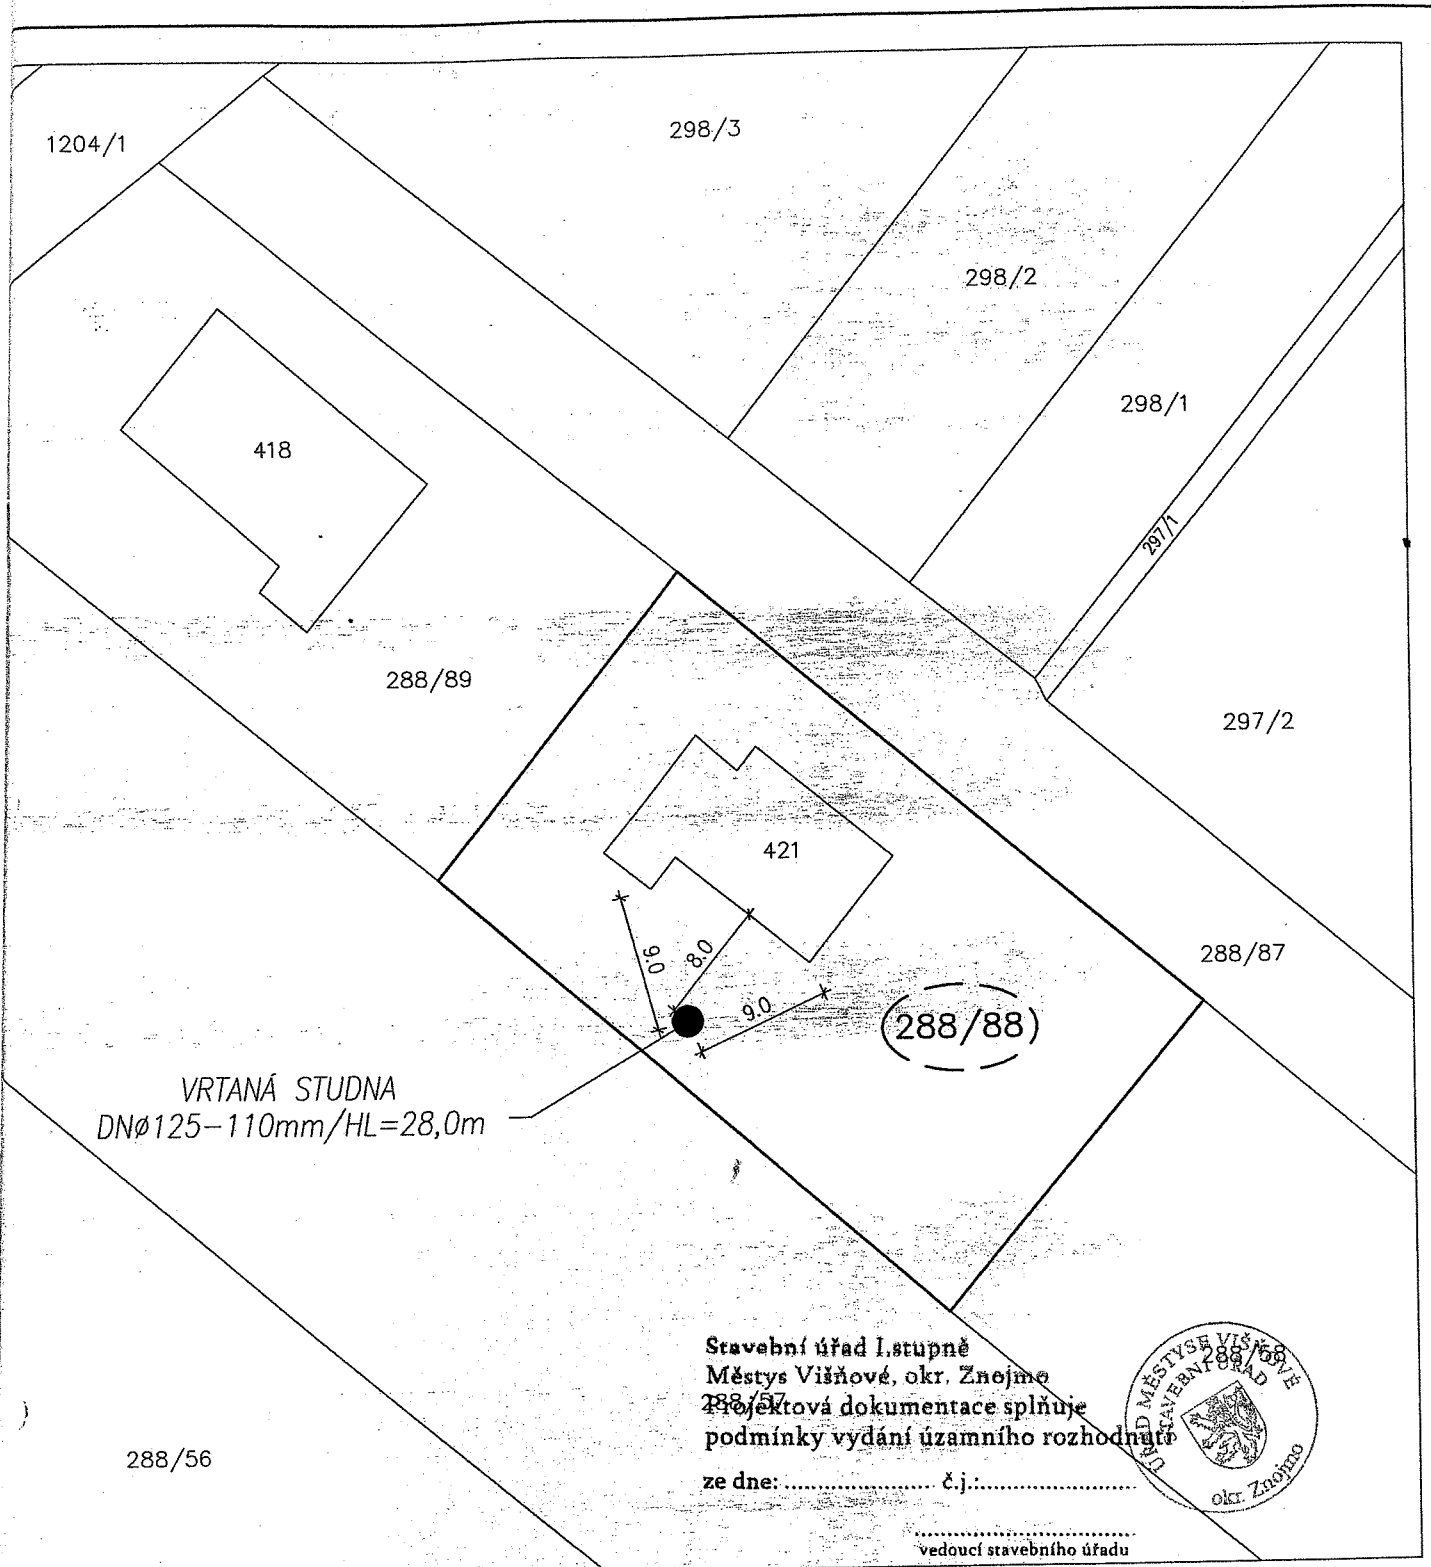


VRTANÁ STUDNA
DNØ125-110mm/HL=28,0m

Stavební úřad I.stupně
Městys Višňové, okr. Znojmo
288/87
Projektová dokumentace splňuje
podmínky vydání územního rozhodnutí
ze dne: č.j.:



.....
vedoucí stavebního úřadu

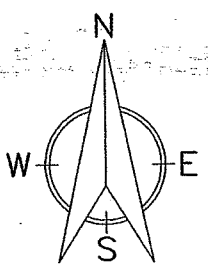

PROJEKTANT : AQUA PROJEKT CZ s.r.o.		VODOHOSPODÁŘSKÁ A STAVEBNÍ PROJEKCE 17. LISTOPADU 19, 669 00 ZNOJMO tel., fax.: +420 515 244 192, e-mail: info@aquaprojekt.cz			PARÉ:
VED. PROJEKCE	ZODP.PROJEKTANT	PROJEKTANT	KRESLIL	KONTROLOVAL	
Ing. P. Pokorný		P. Kuchařík		Ing. P. Pokorný	
KÚ: MIKULOVICE U ZNOJMA	OBEC: MIKULOVICE		FORMÁT	1 A4	
INVESTOR: ŠOBA Petr a Jana, Mikulovice 146, 671 33			DATUM	4/2011	
NÁZEV AKCE: VRTANÁ STUDNA parc.č. 288/88, k.ú. Mikulovice u Znojma			STUPEŇ	DSR	
			Č. ZAKÁZKY	201115	
			ATELIÉR		
			ARCH. ČÍSLO		
OBSAH: SITUACE STAVBY			MĚŘÍTKO:	Č. VÝKR.	
			1: 500		