

.....
Úřad městyse Višňové-stavební úřad
671 38 Višňové, okr. Znojmo
.....

Č.j.: 575/1/2011

Višňové, dne 02.prosince 2011

Vyřizuje: Ing. Josef David

Tel. 515 339 108
.....

E.ON Distribuce,a.s.,IČ: 28085400, se sídlem F.A.Gerstnera 2151/6 PSČ 370 01 České Budějovice

-zastoupená společností:

E.ON Česká republika,s.r.o., IČ:25733591, se sídlem F.A.Gerstnera 2151/6,PSČ 370 01 České Budějovice

-zastoupená :

Západomoravská elektromontážní společnost, spol.s.r.o., IČ 43371833,se sídlem Sadová 829/1,PSČ 674 01 Třebíč
.....

Veřejná vyhláška

**Oznámení o zahájení spojeného územního a stavebního řízení
a pozvání k ústnímu jednání**

E.ON Distribuce,a.s.,IČ: 28085400,se sídlem F.A.Gerstnera 2151/6 PSČ 370 01 České Budějovice

-zastoupená společností:

E.ON Česká republika,s.r.o., IČ:25733591,se sídlem F.A.Gerstnera 2151/6,PSČ 370 01 České Budějovice

-zastoupená :

Západomoravská elektromontážní společnost, spol.s.r.o., IČ 43371833,se sídlem Sadová 829/1,PSČ 674 01 Třebíč

- podal(a) dne 1. prosince 2011 u zdejšího stavebního úřadu návrh na vydání územního rozhodnutí o umístění stavby a žádost o vydání stavebního povolení na stavbu :

**“ Morašice, úprava DS pro Ing.Hlaváč ,,
(SB-4711-168)**

- na pozemcích parc.č. st.32/1 st. 33/1, st. 36, st.37, st.41/1, st.41/2, st.43/2, st.44. st.64/1, st.64/2, st.151, 1055/5,1061/9 – vše kat. území Morašice u Znojma.

Dnem podání žádosti bylo zahájeno spojené územní řízení o umístění stavby a stavební řízení.

Stavební úřad ve Višňovém jako stavební úřad příslušný podle § 13 odst. 1), písm.f) zákona č. 183/ 2006 Sb. , o územním plánování a stavebním řádu, (dále jen „stavební zákon“), spojil územní řízení o umístění stavby a stavební řízení dle § 78 odst. 1) „stavebního zákona“ v souladu s § 140 odst. 1) zákona č. 500/2004 Sb. (správní řád) ve znění pozdějších předpisů usnesením podle § 140 odst. 4) správního řádu, poznamenaným pouze do spisu a oznamuje ,,

I. podle § 87 odst. 1) SZ zahájení územního řízení a současně nařizuje k projednání žádosti veřejné ústní jednání spojené s ohledáním na místě na den

pondělí 9.ledna 2012 v 9,30 hod.
se schůzkou pozvaných v kanceláři StÚ ve Višňovém .

Účastníci jednání a dotčené orgány státní správy mohou své závazná stanoviska, námitky a připomínky uplatnit nejpozději do konce ústního jednání.

Do podkladů rozhodnutí lze nahlédnout přede dnem ústního jednání v kanceláři stavebního úřadu (návštěvní dny pondělí a středa) a při ústním jednání.

II. podle § 112 odst. 1 „stavebního zákona“ a § 144 odst. 1) správního řádu zahájení stavebního řízení a současně nařizuje k projednání žádosti ústní jednání spojené s místním ohledáním na den :

pondělí 9.ledna 2012 v 10,00 hod.
se schůzkou pozvaných v kanceláři StÚ ve Višňovém .

Do podkladů rozhodnutí lze nahlédnout v kanceláři stavebního úřadu (návštěvní dny pondělí a středa) .

Vlastníci (nájemci) pozemků a staveb, kteří mohou být předmětem stavebního řízení přímo dotčeni, jsou povinni strpět případné ohledání na místě samém podle § 54 odst.1 zákona č. 500/2004 Sb., o správním řízení (správní řád), ve znění pozdějších předpisů a k tomuto účelu je zpřístupnit.

Účastníci řízení jsou ve smyslu ustanovení § 36 odst. 1 správního řádu oprávněni navrhopvat důkazy a činit jiné návrhy po celou dobu řízení až do vydání rozhodnutí. Dle ust. § 36 odst. 2 správního řádu mají účastníci právo vyjádřit v řízení své stanovisko; ve smyslu ustanovení § 52 správního řádu jsou povinni označit důkazy na podporu svých tvrzení.

V souladu s § 87 odst.2 stavebního zákona **žadatelé** zajistí, *aby informace* o jeho záměru, a o tom, že podal žádost o vydání územního rozhodnutí, *byla bezodkladně* poté, co bylo nařizeno veřejné ústní jednání *vyvěšena* na informační desce na vhodném veřejně přístupném místě u stavby nebo pozemku, na nichž se má záměr uskutečnit, a to doby veřejného ústního jednání. .

Součástí informace bude grafické vyjádření záměru, popřípadě jiný doklad z něhož lze usuzovat na architektonickou a urbanistickou podobu záměru a na jeho vliv na okolí.

Pokud žadatel uvedenou povinnost nesplní, stavební úřad nařídí opakované veřejné ústní jednání.

Dotčené orgány, příslušné k vydání závazného stanoviska (dle § 149 odst. 1 správního řádu) nebo vyjádření, které je podkladem rozhodnutí správního orgánu, mají ve smyslu ust. § 136 odst. 4 správního řádu, v souvislosti s probíhajícím řízením právo nahlížet do spisu.

Účastníci řízení a jejich zástupci mají ve smyslu ust. § 38 odst. 1 správního řádu právo nahlížet do spisu. S právem nahlížet do spisu je spojeno právo činit si výpisy a právo na to, aby správní orgán pořídil kopie spisu nebo jeho části.

Závazná stanoviska dotčených orgánů, námitky účastníků řízení a připomínky veřejnosti musí být uplatněny nejpozději při veřejném ústním jednání, jinak k nim se nepřihlíží. Pokud dotčený orgán státní správy, jehož rozhodnutí nebo opatření vyžadované zvláštním předpisem bylo k projektové dokumentaci připojené k žádosti o stavební povolení získáno před oznámením

zahájení stavebního řízení, nesdělí ve stanovené lhůtě stanovisko k navrhované stavbě, platí, že z hlediska jím sledovaných zájmů se stavbou souhlasí.

K připomínkám a námitkám, které byly nebo mohly být uplatněny v územním řízení anebo při projednávání regulačního plánu, jakož i územního plánu nebo projektu zóny se podle § 113 odst.2 „stavebního zákona“ nepřihlíží.

Poučení:

Do 5 pracovních dnů po skončení ústního jednání je možno se seznámit s podklady řízení ve smyslu § 36 zákona č. 500/2004 Sb., správní řád, ve znění pozdějších předpisů.

Nechá-li se některý účastník řízení zastupovat, předloží jeho zástupce při jednání písemnou plnou moc.

Zúčastní-li se veřejného účastného jednání více osob z řad veřejnosti a mohlo-li by to vést ke zmaření účelu veřejného ústního jednání, zvolí si společného zástupce.

Podle § 89 odst. 2 stavebního zákona se k závazným stanoviskům a námitkám k věcem, o kterých bylo rozhodnuto při vydání územního nebo regulačního plánu, se nepřihlíží.

Vedoucí stavebního úřadu
Ing. Josef David

MĚSTYS VÍŠŇOV
STAVEBNÍ ÚŘAD
671 03 VÍŠŇOV

„otisk úředního razítka,“

Toto oznámení musí být vyvěšeno nejpozději 15 dnů před konáním ústního jednání na úřední desce úřadu Městysu Višňové a Obecního úřadu v Morašicích.

Vyvěšeno dne: - 5 -12- 2011

Sejmuto dne:

Zveřejněno způsobem umožňující dálkový přístup dne : - 5 -12- 2011

Razítko, podpis orgánu, který potvrzuje vyvěšení a sejmnutí oznámení:

Obdrží:

Doručí se:

Účastníci územního řízení:

- E.ON Distribuce,a.s.,IČ: 28085400,se sídlem F.A.Gerstnera 2151/6 PSČ 370 01 České Budějovice
zastoupená společností:
E.ON Česká republika,s.r.o., IČ:25733591,se sídlem F.A.Gerstnera 2151/6,PSČ 370 01 České Budějovice
zastoupená :
Západomoravská elektromontážní společnost, spol.s.r.o., IČ 43371833,se sídlem Sadová 829/1,PSČ 674 01 Třebíč
- Obec Morašice, 671 71 Hostěradice – DS
- Správa a údržba silnic JmK,přísp.org.kraje,Žerotínovo nám.449/3,Brno,601 82-DS
- Dvořáková Věra, Pravlov 73,664 64 Dolní Kounice-doporučeně
- Herman Bohumil, Kaunicova 1073,675 51 Jaroměřice-doporučeně
- Hermanová Marie, Morašice čp. 35, 671 71 Hostěradice-doporučeně
- Ulrych Marek,Morašice čp. 41, 671 71 Hostěradice-doporučeně
- Ulrychová Lucie,Morašice čp.36, 671 71 Hostěradice-doporučeně
- Kotrnec Aleš a Jaroslava,Morašice čp. 72,671 71 Hostěradice-doporučeně
- Kratochvíl Josef,Morašice čp.38,671 71 Hostěradice-doporučeně
- Gruna Josef,Morašice 39, 671 71 Hostěradice –doporučeně
- Procházková Jitka,Morašice čp.40,671 71 Hostěradice-doporučeně
- Kovařík Ludvík Ing. a Dana, Hrnčířská 188/14, 602 00 Brno-Ponava-doporučeně
- Koc Pavel, Morašice čp. 47, 671 71 Hostěradice-doporučeně
- Koc Zdeněk, Morašice čp. 47, 671 71 Hostěradice-doporučeně
- Kocová Marie, Morašice čp. 47, 671 71 Hostěradice-doporučeně
- Kocová Martina, Morašice čp. 47, 671 71 Hostěradice-doporučeně

Na vědomí:

- MěÚ OŽP Znojmo , 669 02 -DS
- MěÚ OD Znojmo, 669 02 - DS
- Telefonika O2, P.O.BOX 134, Praha, PSČ 130 35 -DS
- JmP a.s. , Plynárenská 1, Brno, 602 00-DS
- E.ON ČR a.s. Znojmo, 669 02-DS
- Správa a údržba silnic JmK,přísp.org.kraje,Žerotínovo nám.449/3,Brno,601 82-DS

Území s ÚP nebo RP (§ 92 odst.3 zákona č. 183/2006 Sb.)

Účastníci stavebního řízení:

- E.ON Distribuce,a.s.,IČ: 28085400,se sídlem F.A.Gerstnera 2151/6 PSČ 370 01 České Budějovice
zastoupená společností:
E.ON Česká republika,s.r.o., IČ:25733591,se sídlem F.A.Gerstnera 2151/6,PSČ 370 01 České Budějovice
zastoupená :
Západomoravská elektromontážní společnost, spol.s.r.o., IČ 43371833,se sídlem Sadová 829/1,PSČ 674 01 Třebíč
- Obec Morašice ,671 71 Hostěradice - DS
- Správa a údržba silnic JmK,přísp.org.kraje,Žerotínovo nám.449/3,Brno,601 82-DS
- Dvořáková Věra,Pravlov 73,664 64 Dolní Kounice-doporučeně

- Herman Bohumil, Kaučicova 1073, 675 51 Jaroměřice-doporučeně
- Hermanová Marie, Morašice čp. 35, 671 71 Hostěradice-doporučeně
- Ulrych Marek, Morašice čp. 41, 671 71 Hostěradice-doporučeně
- Ulrychová Lucie, Morašice čp. 36, 671 71 Hostěradice-doporučeně
- Kotrnc Aleš a Jaroslava, Morašice čp. 72, 671 71 Hostěradice-doporučeně
- Kratochvíl Josef, Morašice čp. 38, 671 71 Hostěradice-doporučeně
- Gruna Josef, Morašice 39, 671 71 Hostěradice –doporučeně
- Procházková Jitka, Morašice čp. 40, 671 71 Hostěradice-doporučeně
- Kovařík Ludvík Ing. a Dana, Hrnčířská 188/14, 602 00 Brno-Ponava-doporučeně
- Koc Pavel, Morašice čp. 47, 671 71 Hostěradice-doporučeně
- Koc Zdeněk, Morašice čp. 47, 671 71 Hostěradice-doporučeně
- Kocová Marie, Morašice čp. 47, 671 71 Hostěradice-doporučeně
- Kocová Martina, Morašice čp. 47, 671 71 Hostěradice-doporučeně


Na vědomí:

- MěÚ OŽP Znojmo, 669 02 - DS
- MěÚ OD Znojmo, 669 02 - DS
- Telefonika O2, P.O.BOX 134, Praha, PSČ 130 35 -DS
- JmP a.s. , Plynárenská 1, Brno, 602 00-DS
- E.ON ČR a.s. Znojmo, 669 02-DS

Obdrží pro vyvěšení:

- Obec Morašice, 671 71 Hostěradice – DS
- Městys Višňové, 671 38-DS

Příloha: - zastavovací situace

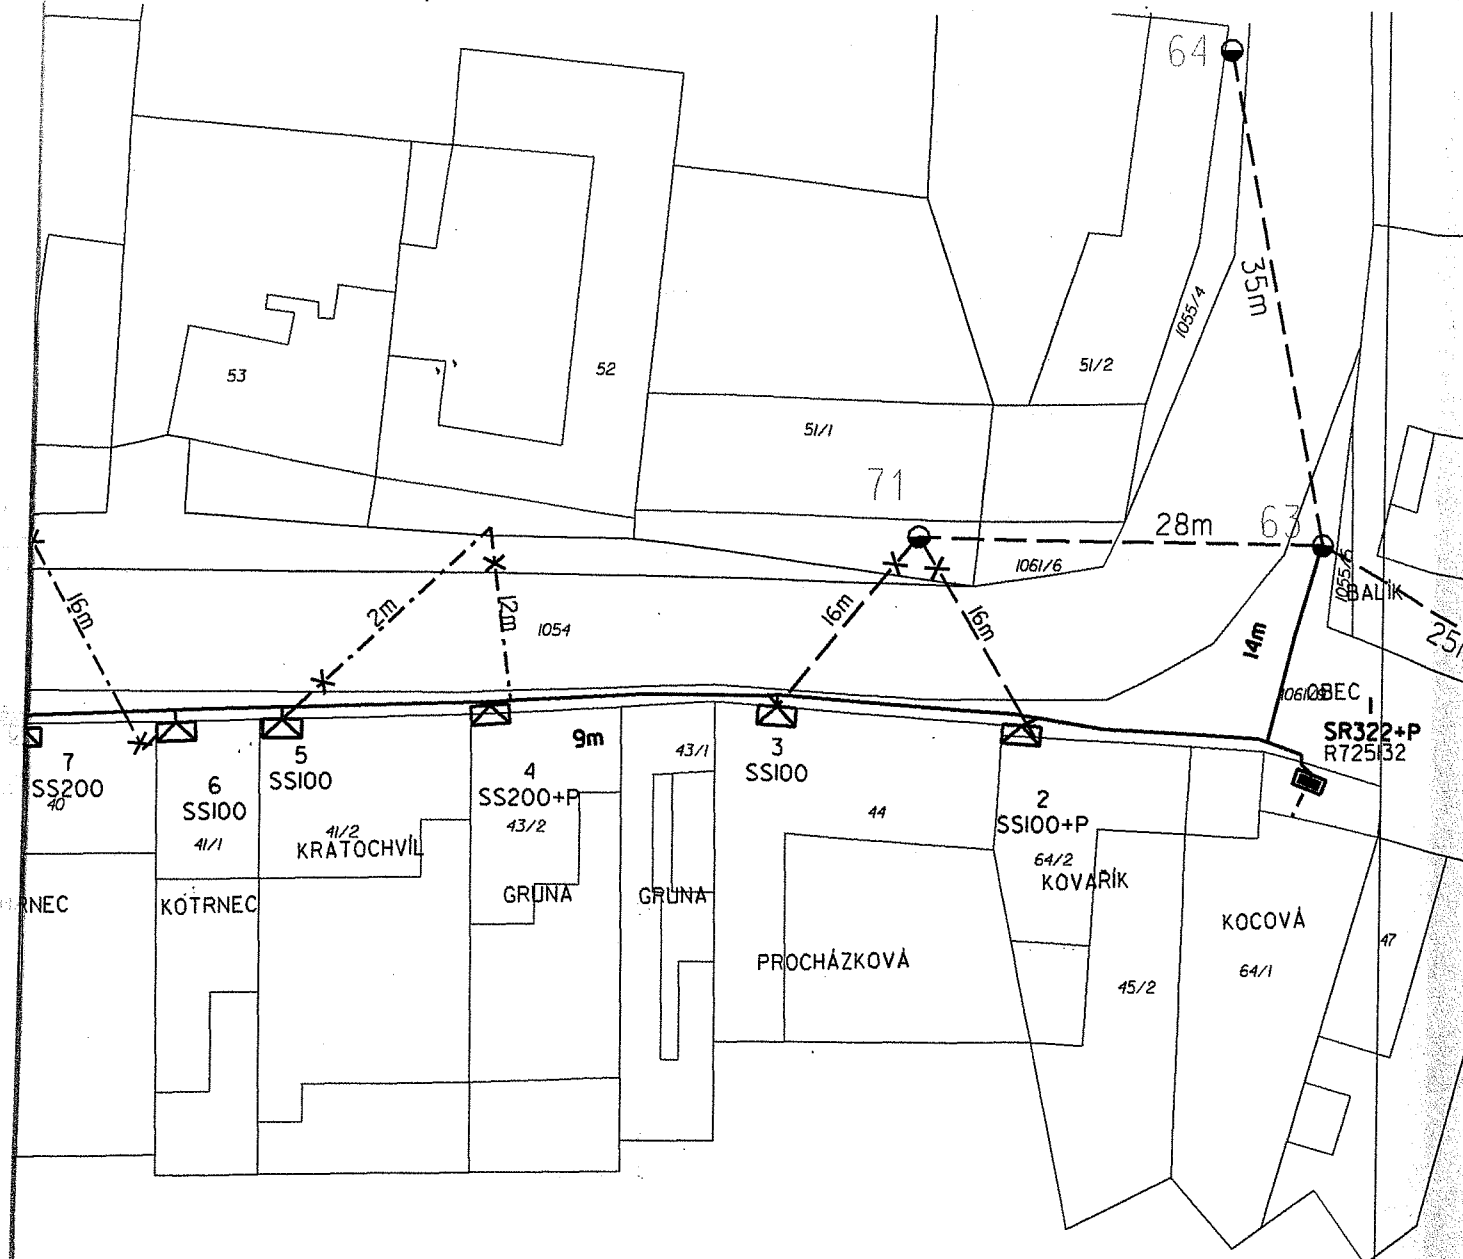

LEGENDA:

- projektované kabelové vedení NN
- projektované vedení nadzemní JIV NN
- stávající venkovní vedení NN
- stávající kabelové vedení NN
- vedení kabelové vedení NN, HDV
- kabelové vedení VO
- vodovod
- sdělovací kabely
- přípojková skříň
- rozpojovací skříň
- betonový stoždr jednoduchý
- spojka HDV na fasádě objektů
- stávající betonový stoždr jednoduchý
- ochranné roury
- kanalizace
- stl plynovod

Základní údaje:

Prostory z hlediska úrazu el. proudem : nebezpečné
 Střídavá síť VN: 3f. stříd., 50Hz, 22kV/IT

Ochrana před nebezpečným dotykem živých částí rozvodných el. zařízení do 1000V i nad 1000V:
 polohou, dle PNE 33 0000-1, čl. 3.2.2.1
 izolací, dle PNE 33 0000-1, čl. 3.2.2.4

Ochrana před nebezpečným dotykem neživých částí v prostorech nebezpečných:
 na straně NN - samostatným odpojením od zdroje, dle PNE 33 0000-1, čl. 3.3.3.2
 - polohou, dle PNE 33 0000-1, čl. 3.3.2.1
 - izolací, dle PNE 33 000-1, čl. 3.3.2.3

Vnější vlivy působící na rozvodná zařízení distribuční a přenosové soustavy:
 stanovuje PNE 330000-2, tabulka č. 5 a č. 6

Všechny podzemní sítě jsou zakresleny orientačně. Před zahájením zemních prací je nutno zabezpečit vytyčení.

		Západomoravská elektromontážní společnost, s.r.o. Sadová 829/1, 674 01 Třebíč Projektování elektrických zařízení, Sadová 829/1 Třebíč, tel.: 568 839 019				
Vypracoval:	Ing. Jiří Kohout	Zodp. projektant:	Ing. Jiří Kohout	Formát:		
Místo stavby:	Morašice	Kraj:	Jihomoravský	Datum:	10/2011	
Stavebník:	E.ON Distribuce, a.s. Lannova 205/16, 370 49, Č. Budějovice			Číslo stavby:	SB-4711-168	
Název stavby:	Morašice, úprava DS pro Ing. Hlaváč				Stupeň:	SP
					Název souboru:	
Obsah výkresu:	KATASTRÁLNÍ SITUACE			Měřítko:	1:500	
				Čís. výkresu:		