

.....  
**Úřad městyse Višňové, stavební úřad-PSČ 671 38**  
tel.: 515 339 108  
.....

Č.j.:33/1/2012 - DA

Višňové, dne 08.února 2012

Vyřizuje: Ing. Josef David  
.....

Vacušková Anna  
Šámalova 3300/46  
615 00 Brno  
.....

## **Veřejná vyhláška**

### **Oznámení zahájení územního řízení o umístění stavby**

Dne 08. února 2012 podal(a) :

Vacušková Anna ,bytem Šámalova 3300/46, PSČ 615 00 Brno

návrh na vydání územního rozhodnutí o umístění stavby :

**“ Kanalizace a čistírna odpadních vod pro RD „**

**na pozemku parc. č. 28 kat. území Dobronice .**

Uvedeným dnem bylo zahájeno územní řízení.

Stavební úřad ve Višňovém, jako stavební úřad příslušný podle § 13,odst.1), písm.f) zákona č. 183/2006 Sb. , o územním plánování a stavebním řádu (dále jen „stavební zákon“), oznamuje podle § 87 odst. 1) „ stavebního zákona „ o zahájení územního řízení o umístění stavby dotčeným orgánům a účastníkům řízení. Protože v dotčeném území je schválený územní plán, účastníkům uvedeným v § 85 odst.2) stavebního zákona oznamuje stavební úřad zahájení územního řízení veřejnou vyhláškou. . K projednání žádosti nařizuje veřejné ústní jednání na den:

**středa – 14.března 2012- v 10,00 hod.**  
**se schůzkou pozvaných v kanceláři StÚ ve Višňovém.**

Do podkladů rozhodnutí lze nahlédnout v kanceláři stavebního úřadu (návštěvní dny pondělí a středa) .

Žadatel(é) zajistí, v souladu s § 87 odst. 2) stavebního zákona, aby informace o jeho záměru a tom, že podal žádost o vydání územního rozhodnutí, byla bezodkladně poté, co bylo nařízeno veřejné ústní jednání , vyvěšena na informační desce Úřadu městyse Višňové nebo na vhodném veřejně přístupném místě u stavby nebo pozemku , n nichž se má záměr uskutečnit, a to do doby veřejného ústního jednání. Součástí informace bude grafické vyjádření záměru, popřípadě jiný poklad, z něhož lze usuzovat na architektonickou a urbanistickou podobu záměru a na jeho vliv na okolí.

Pokud žadatel uvedenou povinnost nesplní, stavební úřad nařídí opakované veřejné ústní jednání.

**Vlastníci (nájemci) pozemků a staveb**, kteří mohou být předmětem územního řízení přímo dotčeni, jsou povinni strpět ohledání na místě podle § 54 odst.1 zákona č. 500/2004 Sb., o správním řízení (správní řád), ve znění pozdějších předpisů, a k tomuto účelu zpřístupnit.


**Účastníci řízení** jsou ve smyslu ustanovení § 36 odst. 1 správního řádu oprávněni navrhnout důkazy a činit i jiné návrhy po celou dobu řízení až do vydání rozhodnutí. Dle ustanovení § 36 odst. 2 mají účastníci právo se vyjádřit v řízení své stanovisko; ve smyslu ustanovení § 52 správního řádu jsou povinni označit důkazy na podporu svých tvrzení.

**Dotčené orgány**, příslušné k vydání závazného stanoviska (dle § 49 odst.1, správního řádu) nebo vyjádření, které je podkladem rozhodnutí správního orgánu, mají ve smyslu ustanovení § 136 odst. 4 správního řádu, v souvislosti s probíhajícím řízením právo nahlížet do spisu.

**Účastníci řízení a jejich zástupci** mají ve smyslu ustanovení § 38 odst. 1 správního řádu právo nahlížet do spisu. S právem nahlížet do spisu je spojeno právo činit si i výpisy a právo na to, aby správní orgán pořídil kopie spisu nebo jeho části.

**Účastník si může** dle ustanovení § 33 odst. 1 správního řádu zvolit zmocněnce. Zmocnění k zastoupení se prokazuje písemnou plnou mocí. V téže věci může mít účastník současně pouze jednoho zmocněnce. Účastník nebo jeho zástupce je ve smyslu ust. § 36 odst. 4 správního řádu povinen předložit na výzvu občanský průkaz totožnosti. Průkazem totožnosti se rozumí doklad, který je veřejnou listinou; v němž je uvedeno jméno a příjmení, datum narození a místo trvalého pobytu, popřípadě bydliště mimo území České republiky a z něhož je patrná i podoba; popřípadě jiný údaj umožňující správnímu orgánu identifikovat osobu, která doklad předkládá, jako oprávněného držitele.

Ing. Josef David  
Vedoucí stavebního úřadu  
(razítko, podpis)  
„otisk úředního razítka“  
M

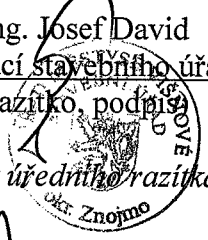

Toto oznámení musí být vyvěšeno nejpozději 15 dnů před konáním veřejného ústního jednání na úřední desce úřadu městyse Višňové a obce Tavíkovice m.č. Dobronice

Vyvěšeno dne:.....

Sejmuto dne:.....

Zveřejněno způsobem umožňující dálkový přístup dne:.....

Razítko, podpis orgánu, který potvrzuje vyvěšení a sejmutí oznámení.....

Obdrží:

Doručí se:

Účastníci územního řízení: (dle § 85 odst.1 zák.č.183/2006 Sb.)

- Vacušková Anna , Šámalova 3300/46,PSČ 615 00 Brno doporučeně
- Hoffmanová Helena, Dobronice čp.16, PSČ 671 40 Tavíkovice -doporučeně
- Kohout Stanislav MVDr. A Květa MVDr., Dobronice čp. 18, 671 40 Tavíkovice -  
doporučeně
- Obec Tavíkovice , PSČ 671 40 Tavíkovice - DS


Území s ÚP nebo RP (§ 92 odst.3 zákona č.183/2006 Sb.)

Další účastníci řízení dle § 85 odst.2.zák.č. 183/2006 Sb.prostřednictvím veřejné vyhlášky

- Telefonika O2, P.O.BOX 134,Praha-DS
- JmP a.s. , Plynárenská 1, Brno,602 00-DS
- E.ON ČR a.s.,Rooseveltova 8a,Znojmo,669 02-DS
- Vodárenská akciová společnost a.s.,Soběšická 156,Brno,638 01-DS

Obdrží pro vyvěšení:

- Úřad městyse Višňové,671 38-zde
- Obecní úřad Tavíkovice, PSČ 671 40 - DS

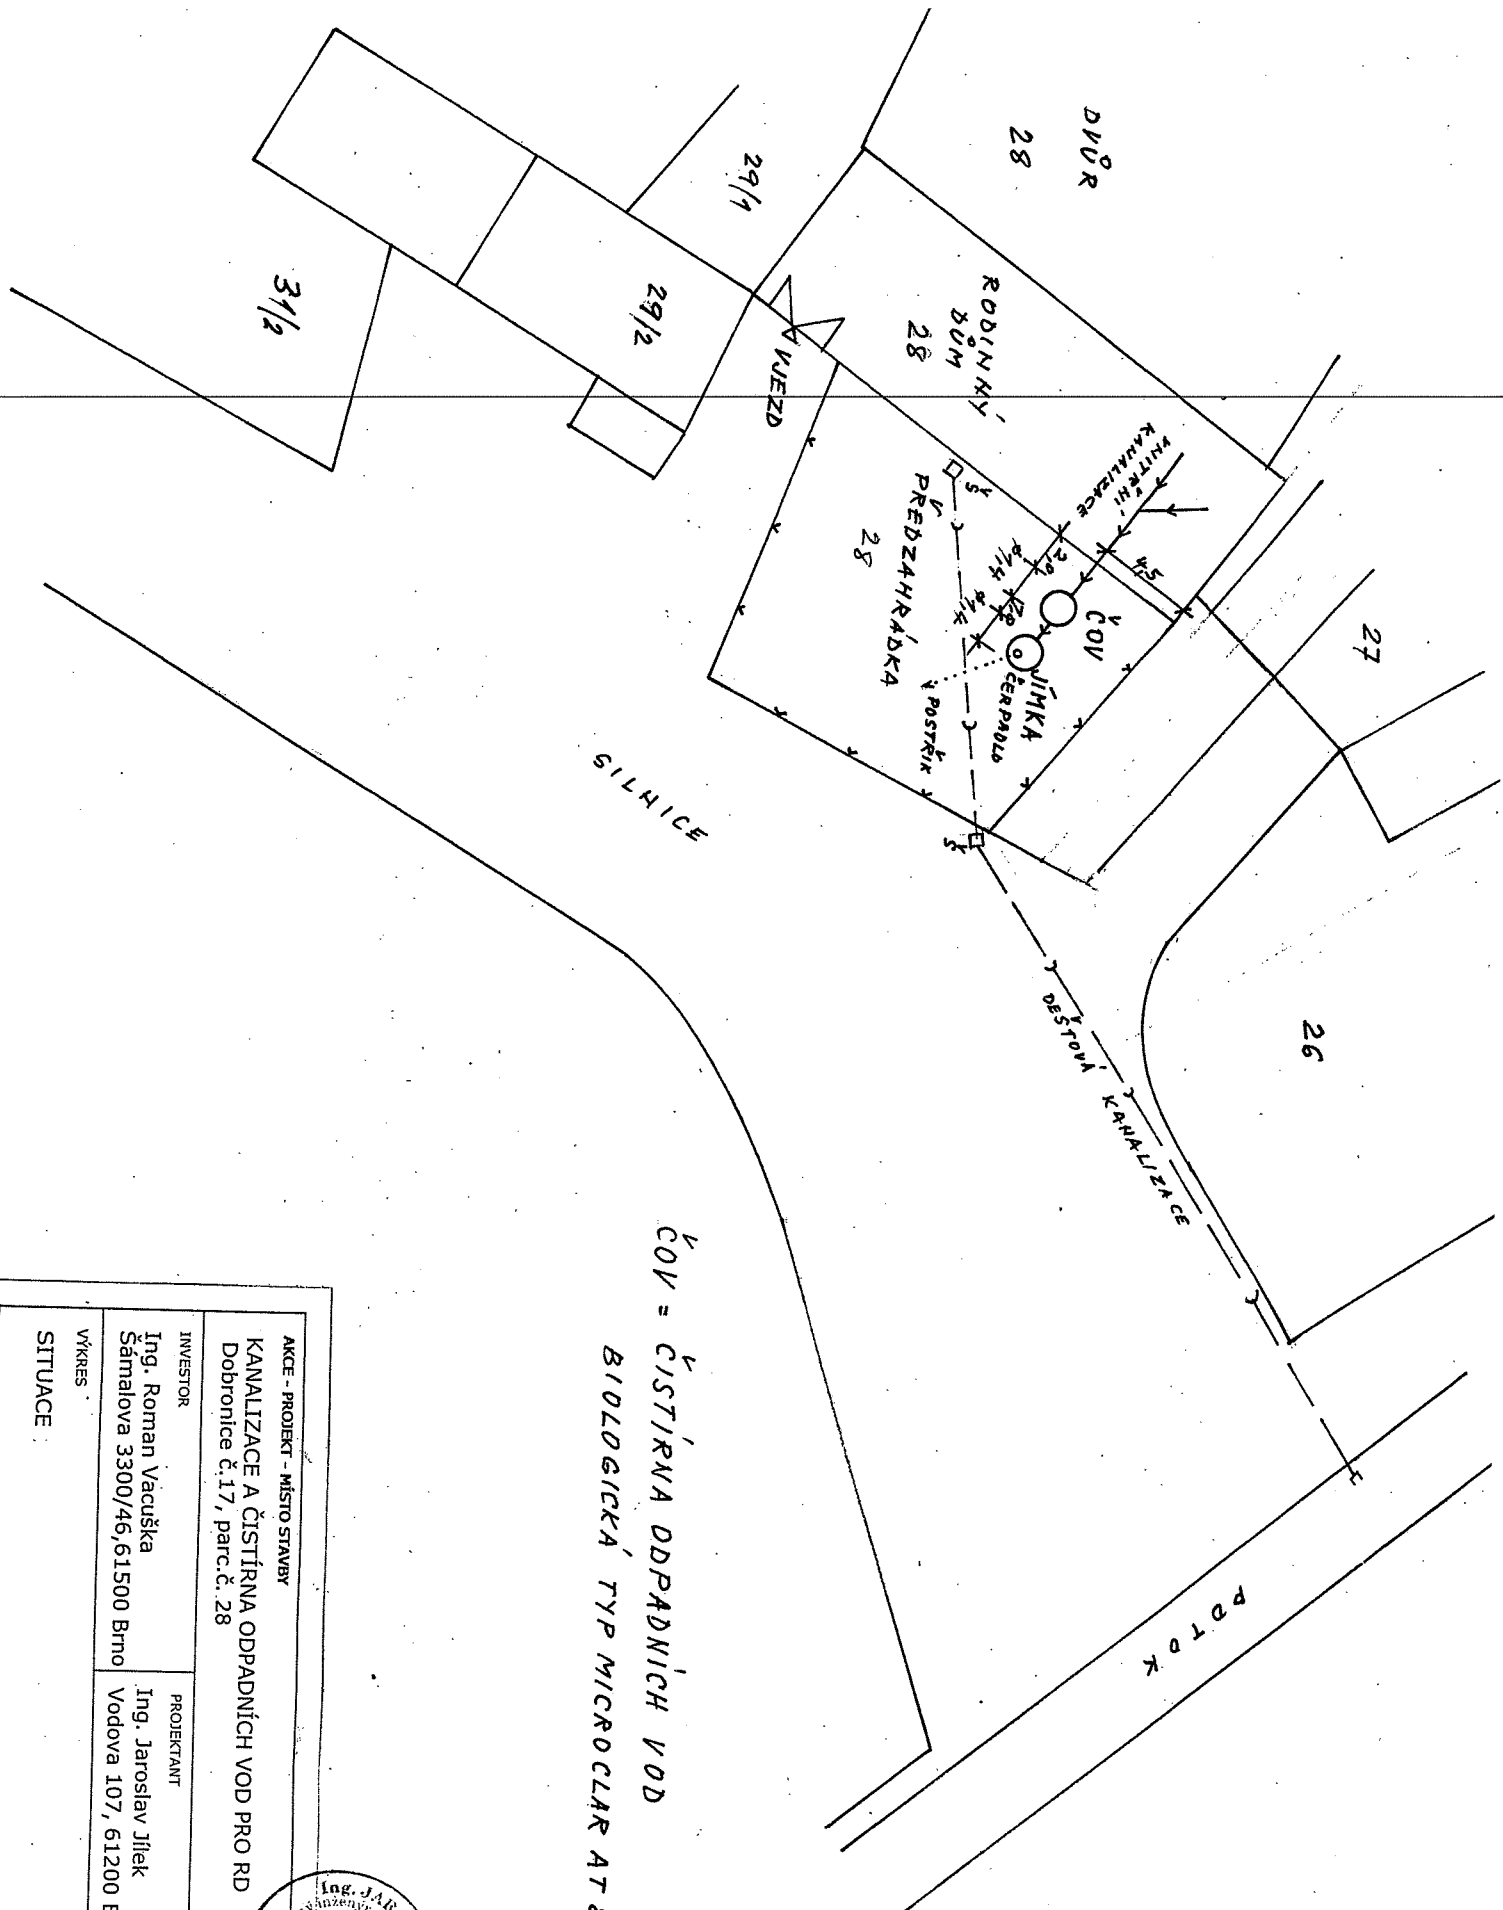

ČOV = ČISTÍRNA ODPADNÍCH VOD  
 BIODIGICKÁ TYP MICROCLAR AT 8

AKCE - PROJEKT - MÍSTO STAVBY		KANALIZACE A ČISTÍRNA ODPADNÍCH VOD PRO RD Dobronice č.17, parc.č. 28		DATAUM	
INVESTOR		PROJEKTANT		FORMÁT	
Ing. Roman Vacuška Sámalova 3300/46, 61500 Brno		Ing. Jaroslav Jilek Vodova 107, 61200 Brno		2 A4	
VÝKRES		MĚŘITKO		ČVYKRESU	
SITUACE		1 : 250		2.	

