

.....
Úřad městyse Višňové-stavební úřad
671 38 Višňové, okr. Znojmo
.....

Č.j.: 81/ 1 / 2012

Višňové, dne 29.února 2012

Vyřizuje: Ing. Josef David

Tel. 515 339 108
.....

.....
Městys
Višňové - IČ 293 784
671 38 Višňové
.....

Veřejná vyhláška

**Oznámení o zahájení spojeného územního a stavebního řízení
a pozvání k ústnímu jednání**

„ Městys Višňové – IČ 293 784 - PSČ 671 38 Višňové „

- podal(a) dne 27.února 2012 u zdejšího stavebního úřadu návrh na vydání územního rozhodnutí o umístění stavby a žádost o vydání stavebního povolení na stavbu :

“ Chodník a dešťová kanalizace-část Žižkov-Višňové „

- na pozemcích parc.č. 3920/8 a 3310/1 – vše kat. území Višňové u Znojma .

Dnem podání žádosti bylo zahájeno spojené územní řízení o umístění stavby a stavební řízení.

Stavební úřad ve Višňovém jako stavební úřad příslušný podle § 13 odst. 1), písm.f) zákona č. 183/ 2006 Sb. , o územním plánování a stavebním řádu, (dále jen „stavební zákon“), spojil územní řízení o umístění stavby a stavební řízení dle § 78 odst. 1) „stavebního zákona“ v souladu s § 140 odst. 1) zákona č. 500/2004 Sb. (správní řád) ve znění pozdějších předpisů usnesením podle § 140 odst. 4) správního řádu, poznamenaným pouze do spisu a oznamuje „

I. podle § 87 odst. 1) SZ zahájení územního řízení a současně nařizuje k projednání žádosti veřejné ústní jednání spojně s ohledáním na místě na den

úterý – 3.dubna 2012 v 9,00 hod.

se schůzkou pozvaných v kanceláři StÚ ve Višňovém .

Účastníci jednání a dotčené orgány státní správy mohou své závazná stanoviska, námítky a připomínky uplatnit nejpozději do konce ústního jednání.

Do podkladů rozhodnutí lze nahlédnout přede dnem ústního jednání v kanceláři stavebního úřadu (návštěvní dny pondělí a středa) a při ústním jednání.

II. podle § 112 odst. 1 „stavebního zákona“ a § 144 odst. 1) správního řádu zahájení stavebního řízení a současně nařizuje k projednání žádosti ústní jednání spojně s místním ohledáním na den :

úterý – 3. dubna 2011 v 9,15 hod.

se schůzkou pozvaných v kanceláři StÚ ve Višňovém .

Do podkladů rozhodnutí lze nahlédnout v kanceláři stavebního úřadu (návštěvní dny pondělí a středa).

Vlastníci (nájemci) pozemků a staveb, kteří mohou být předmětem stavebního řízení přímo dotčení, jsou povinni strpět případné ohledání na místě samém podle § 54 odst.1 zákona č. 500/2004 Sb., o správním řízení (správní řád), ve znění pozdějších předpisů a k tomuto účelu je zpřístupnit.

Účastníci řízení jsou ve smyslu ustanovení § 36 odst. 1 správního řádu oprávněni navrhnout důkazy a činit jiné návrhy po celou dobu řízení až do vydání rozhodnutí. Dle ust. § 36 odst. 2 správního řádu mají účastníci právo vyjádřit v řízení své stanovisko; ve smyslu ustanovení § 52 správního řádu jsou povinni označit důkazy na podporu svých tvrzení.

Žadatelé zajistí, aby informace o jeho záměru, a o tom, že podal žádost o vydání stavebního povolení, byla bezodkladně poté, co bylo nařízeno veřejné ústní jednání vyvěšena na informační desce na vhodném veřejně přístupném místě u stavby nebo pozemku, na nichž se má záměr uskutečnit, a to doby veřejného ústního jednání. Součástí informace bude grafické vyjádření záměru, popřípadě jiný doklad z něhož lze usuzovat na architektonickou a urbanistickou podobu záměru a na jeho vliv na okolí.

Pokud žadatel uvedenou povinnost nesplní, stavební úřad nařídí opakované veřejné ústní jednání.

Dotčené orgány, příslušné k vydání závazného stanoviska (dle § 149 odst. 1 správního řádu) nebo vyjádření, které je podkladem rozhodnutí správního orgánu, mají ve smyslu ust. § 136 odst. 4 správního řádu, v souvislosti s probíhajícím řízením právo nahlížet do spisu.

Účastníci řízení a jejich zástupci mají ve smyslu ust. § 38 odst. 1 správního řádu právo nahlížet do spisu. S právem nahlížet do spisu je spojeno právo činit si výpisy a právo na to, aby správní orgán pořídil kopie spisu nebo jeho části.

Závazná stanoviska dotčených orgánů, námitky účastníků řízení a připomínky veřejnosti musí být uplatněny nejpozději při veřejném ústním jednání, jinak k nim se nepřihlíží. Pokud dotčený orgán státní správy, jehož rozhodnutí nebo opatření vyžadované zvláštním předpisem bylo k projektové dokumentaci připojené k žádosti o stavební povolení získáno před oznámením zahájení stavebního řízení, nesdělí ve stanovené lhůtě stanovisko k navrhované stavbě, platí, že z hlediska jím sledovaných zájmů se stavbou souhlasí.

K připomínkám a námitkám, které byly nebo mohly být uplatněny v územním řízení anebo při projednávání regulačního plánu, jakož i územního plánu nebo projektu zóny se podle § 113 odst.2 „stavebního zákona“ nepřihlíží.

Poučení:

Nechá-li se některý účastník řízení zastupovat, předloží jeho zástupce při jednání písemnou plnou moc.

Zúčastní-li se veřejného účastního jednání více osob z řad veřejnosti a mohlo-li by to vést ke zmaření účelu veřejného ústního jednání, zvolí si společného zástupce.

Do 5 pracovních dnů po skončení ústního jednání je možno se seznámit s podklady řízení, ve smyslu § 36 zákona č.500/2004 Sb., správní řád, ve znění pozdějších předpisů.

Vedoucí stavebního úřadu
Ing. Josef David

„otisk předního razítka„

M



Toto oznámení musí být vyvěšeno nejpozději 15 dnů před konáním ústního jednání na úřední desce úřadu městyse Višňové

Vyvěšeno dne:..... 29 -02- 2012

Sejmuto dne:.....

Zveřejněno způsobem umožňující dálkový přístup dne :..... 29 -02- 2012

Razítko, podpis orgánu, který potvrzuje vyvěšení a sejmutí oznámení:

Obdrží:

Doručí se:

Účastníci územního řízení:

- Městys Višňové, PSČ 671 38- DS - se žádostí o vyvěšení tohoto oznámení na úřední desce obce po dobu min.15 dní ode dne obdržení a oznámení způsobem v místě obvyklým

Na vědomí:

- Telefonika O2, P.O.BOX 134, Praha, PSČ 130 35 -DS
- JmP a.s. , Plynárenská 1, Brno, 602 00-DS
- E.ON ČR a.s. Znojmo, 669 02-DS
- JmK-SÚS JmK, příspě.org.kraje, Žerotínovo nám.3/5,Brno,602 00-DS

Účastníci stavebního řízení:

- Městys Višňové, PSČ 671 38- DS
-

Na vědomí:



- Telefonika O2, P.O.BOX 134, Praha, PSČ 130 35 -DS
- JmP a.s. , Plynárenská 1, Brno, 602 00-DS
- E.ON ČR a.s. Znojmo, 669 02-DS
- JmK-SÚS JmK, příspě.org.kraje, Žerotínovo nám.3/5,Brno,602 00-DS


Obdrží pro vyvěšení:

- Úřad městyse Višňové, 671 38 - DS

Příloha: - zastavovací situace



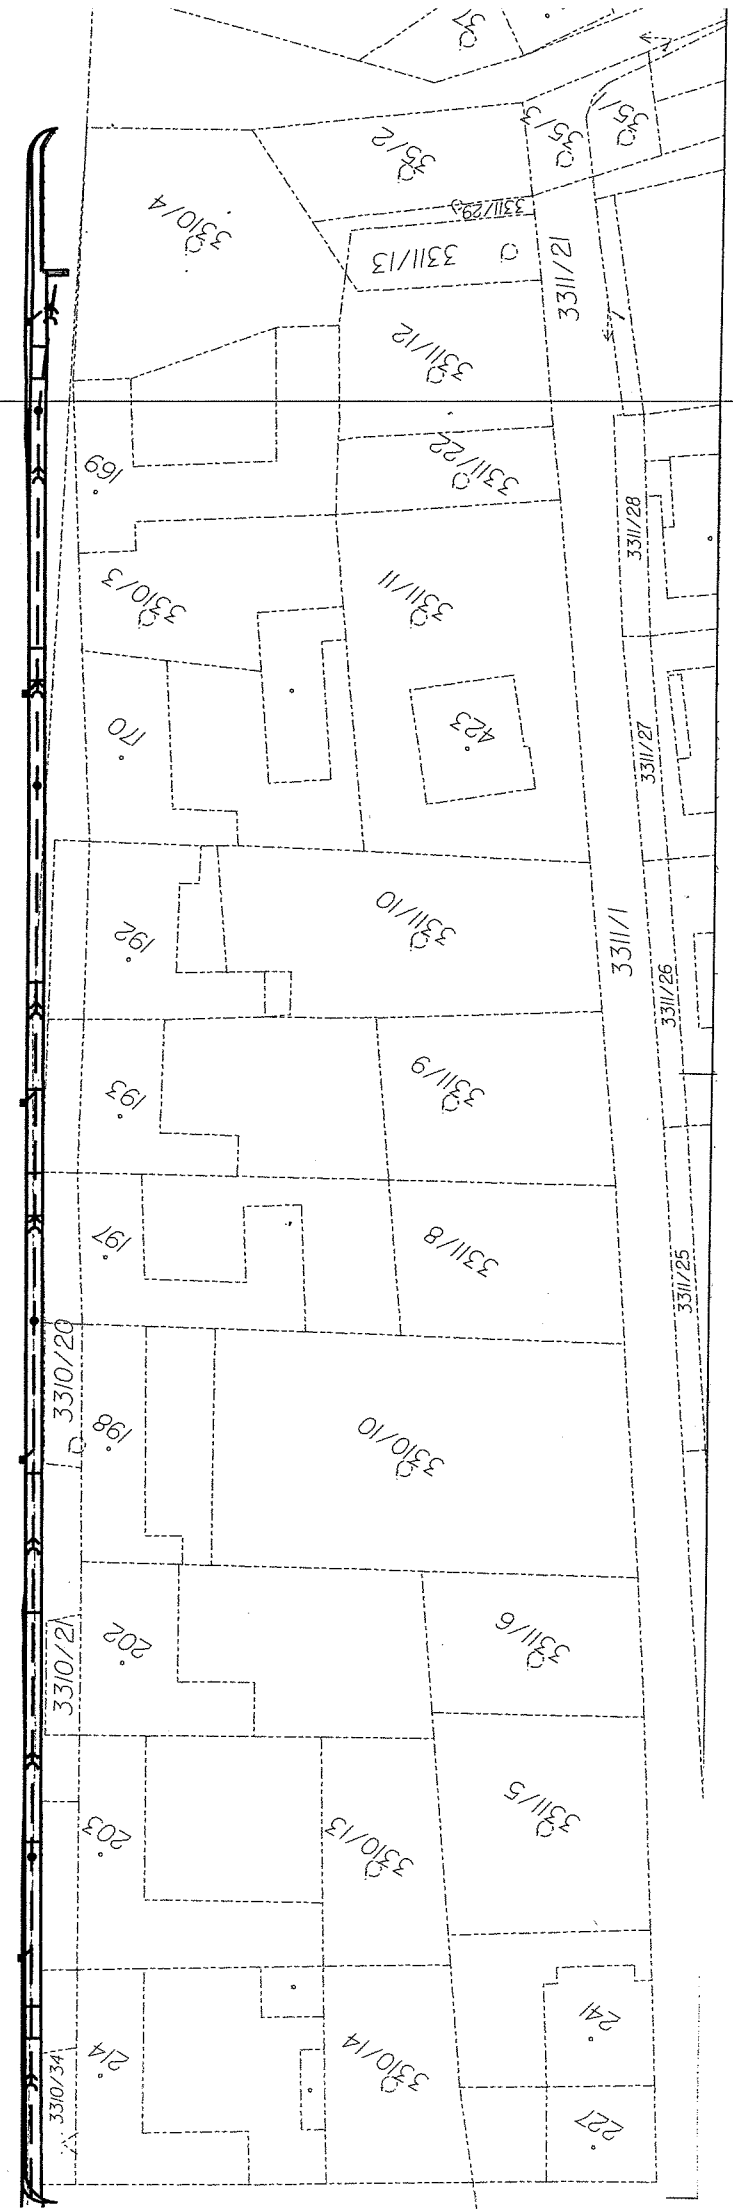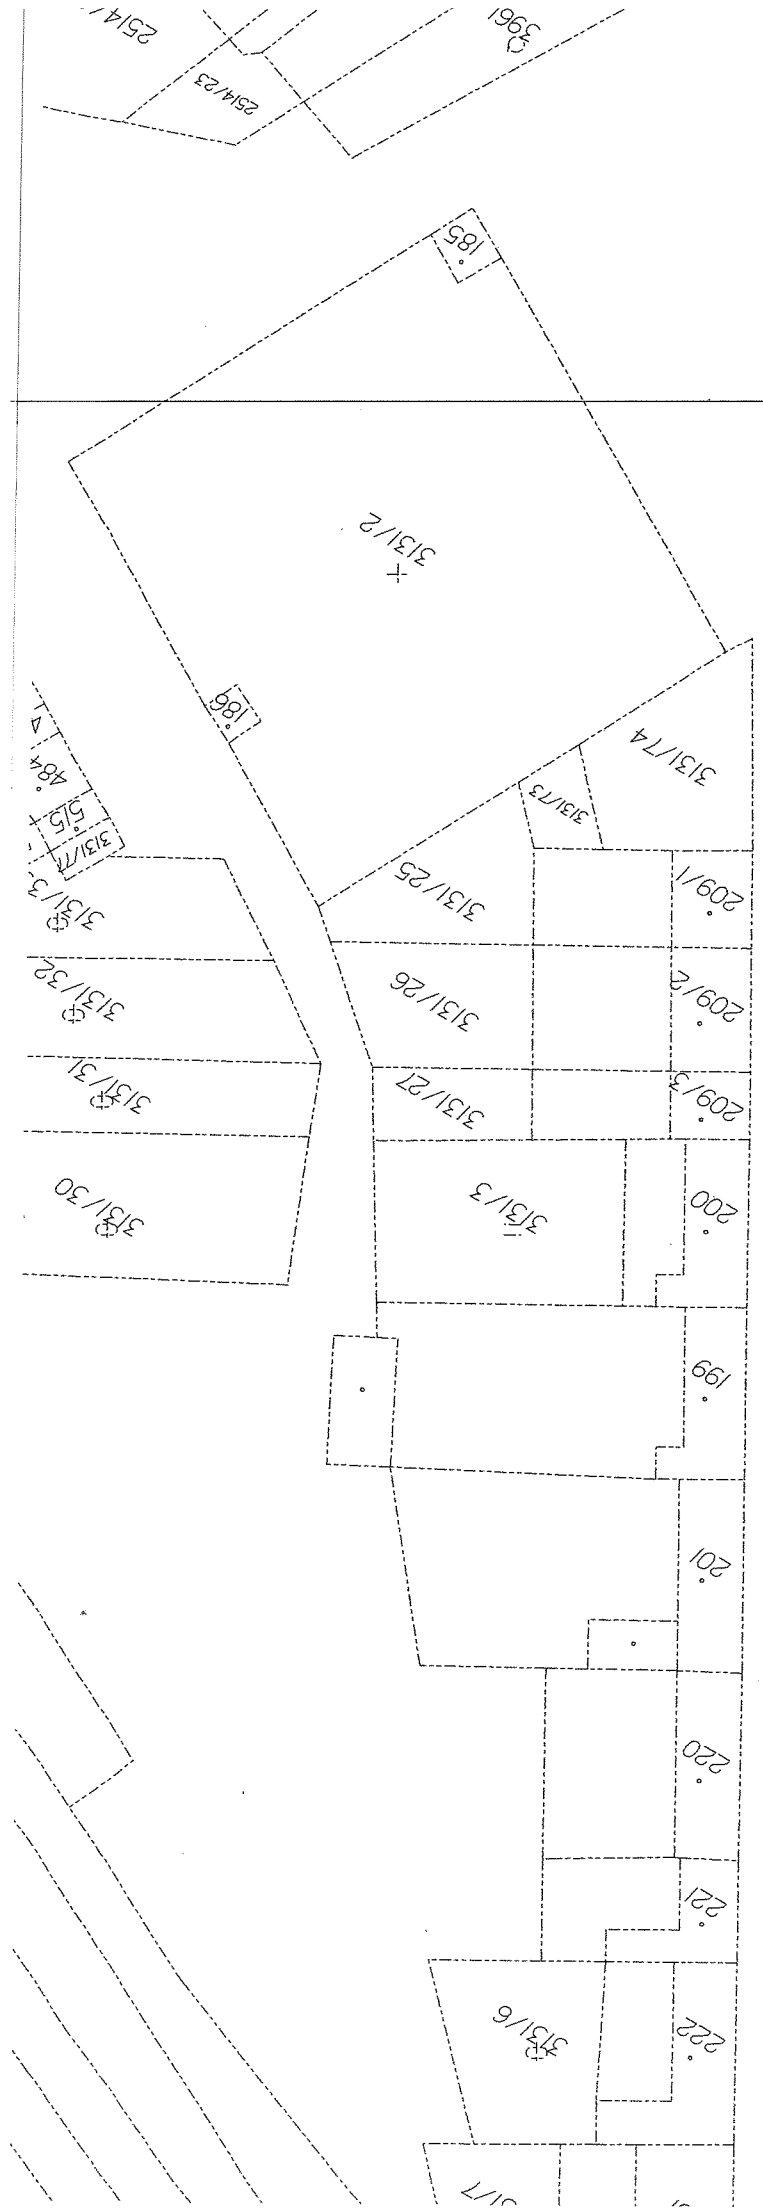

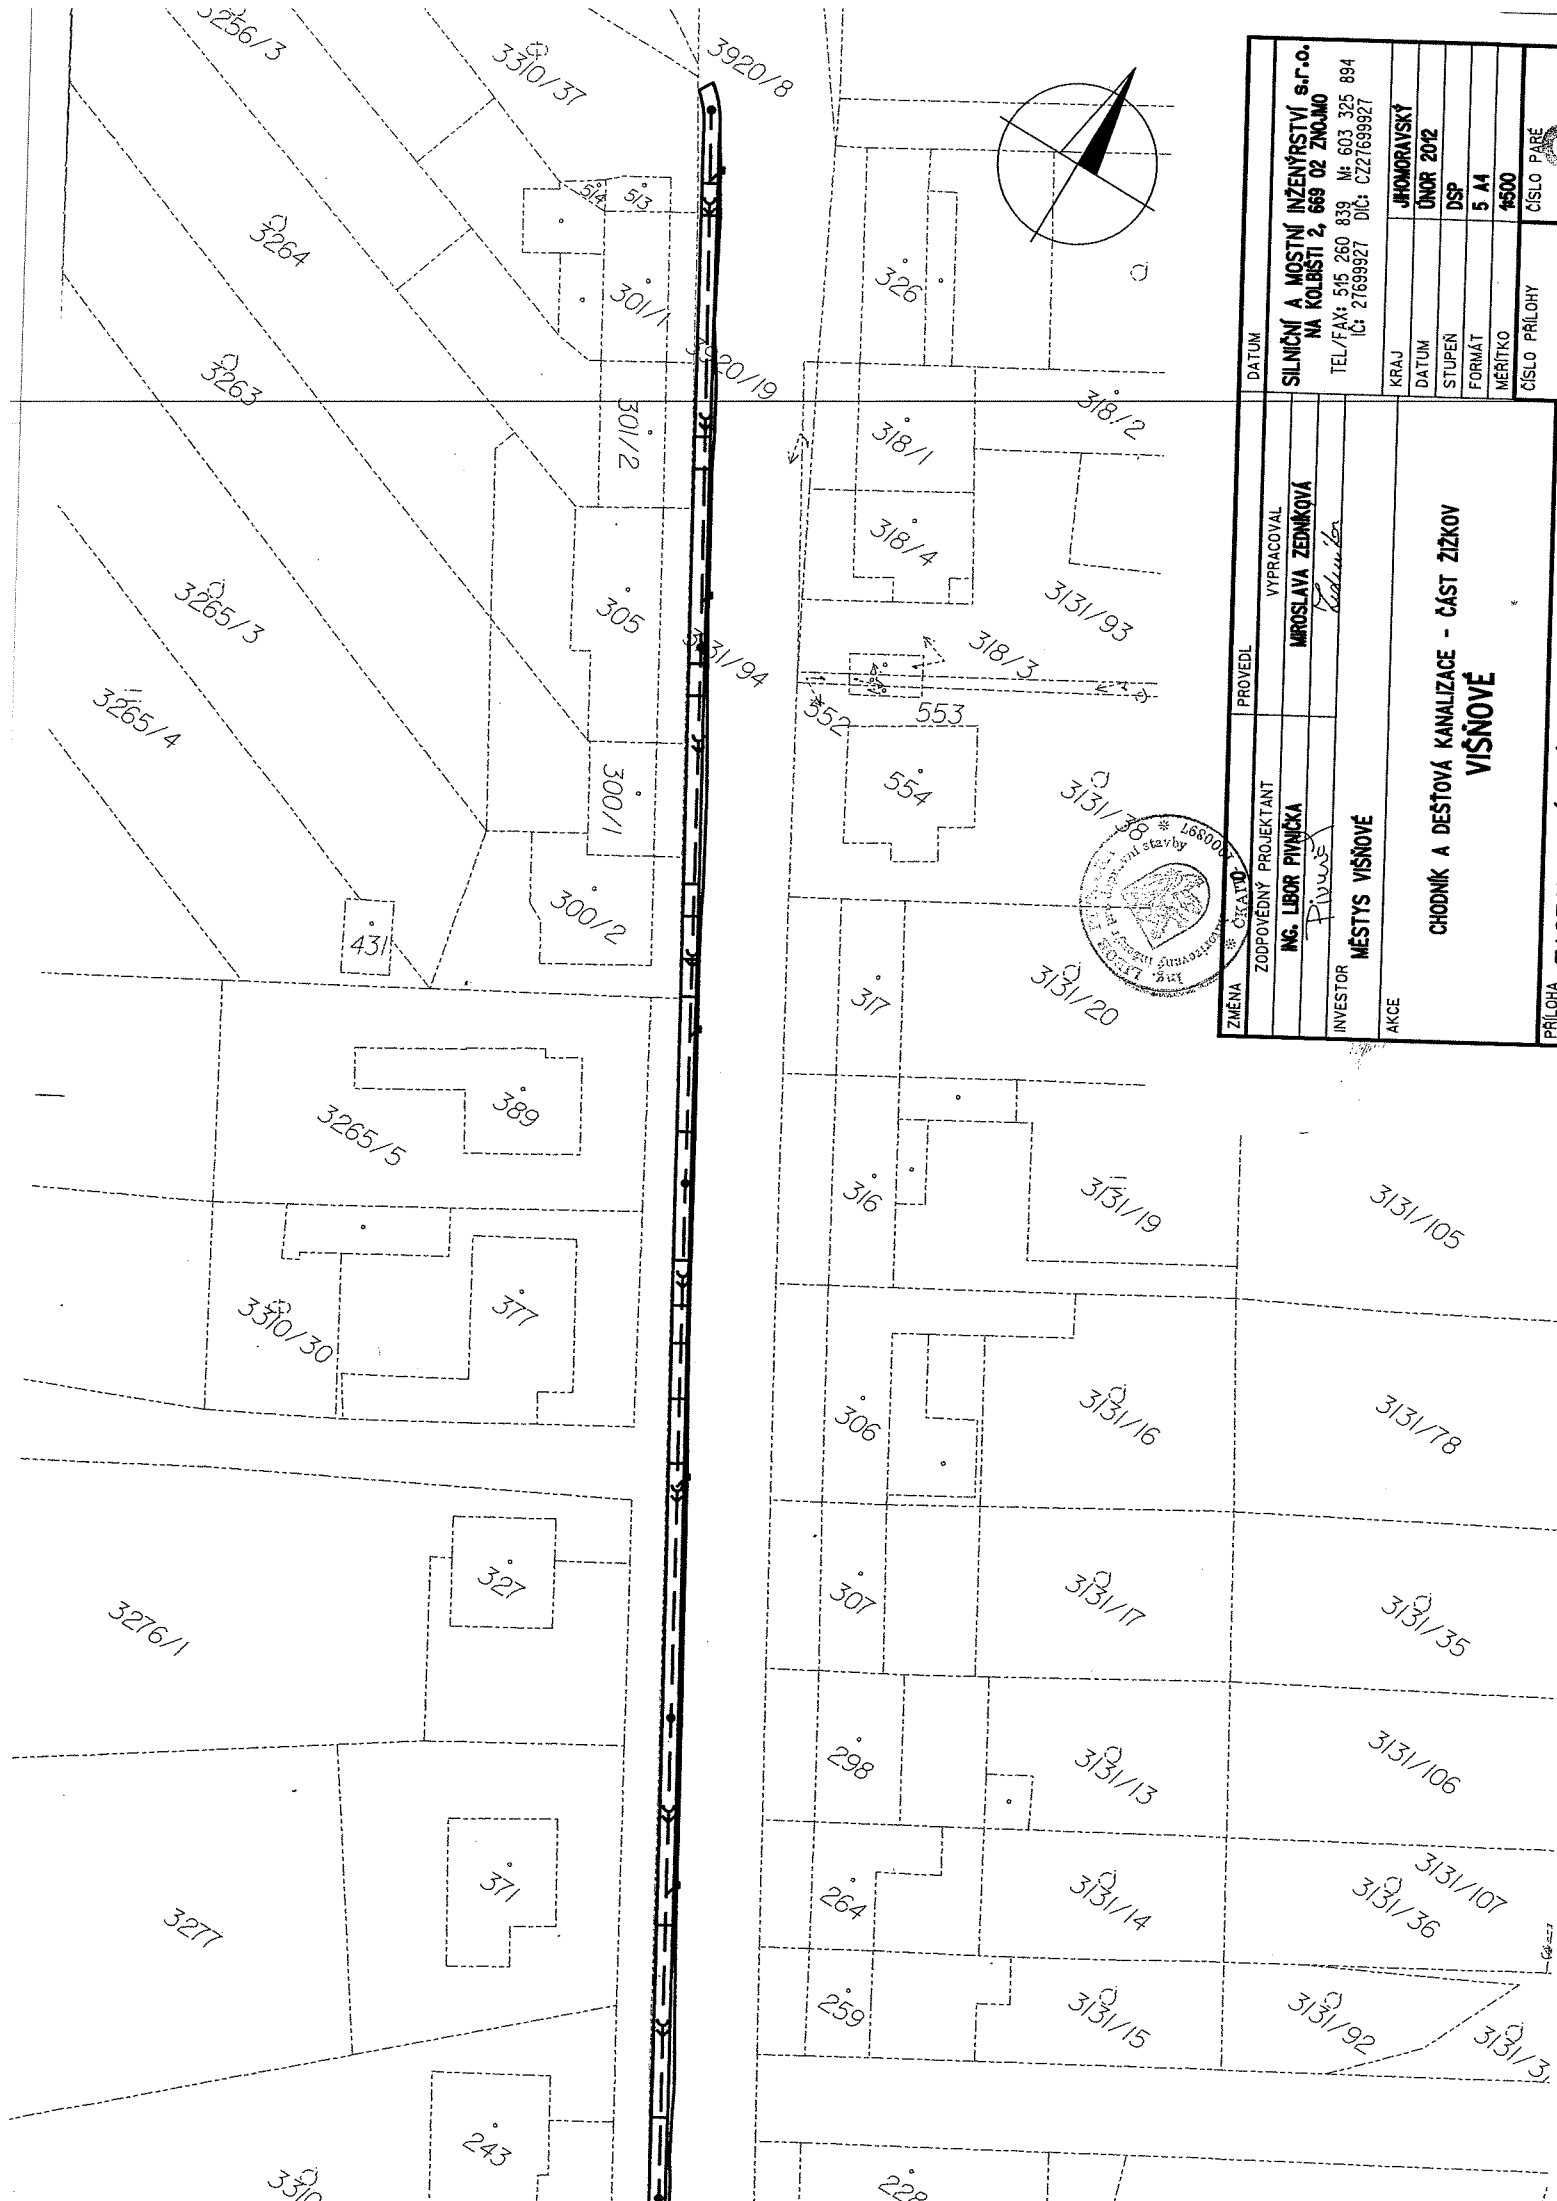

SILNIČNÍ A MOSTNÍ INŽENÝRSTVÍ s.r.o. NA KOLBIŠTI 2, 669 02 ZNOJMO TEL./FAX: 515 260 839 N: 603 325 894 IČ: 27699927 DIČ: CZ27699927	
DATUM	
ZMĚNA	Číslo
ZODPOVĚDNÝ PROJEKTANT	YPRACOVAL
ING. LBOB PIVNICKÁ	MROSLAVA ZEDNÁKOVÁ
INVESTOR	<i>Pivovarský</i>
MĚSTYS VÍŠŇOVÉ	
AKCE	
CHODNÍK A DEŠŤOVÁ KANALIZACE - ČÁST ŽÍŽKOV VÍŠŇOVÉ	
KRAJ	JUHOMORAVSKÝ
DATUM	ÚNOR 2012
STUPĚN	DSP
FORMÁT	5 A4
MĚŘÍTKO	1:500
ČÍSLO PŘÍLOHY	ČÍSLO PÁRE
	10
PŘÍLOHA ZASTAVOVACÍ PLÁNU	