

.....
Úřad městysu Višňové, stavební úřad, PSČ 671 38
.....

Č.j.: 46/2/2012-DA

Višňové, dne 11.dubna 2012

Vyřizuje: Ing. Josef David

Tel. 515 339 108
.....

Krejčová Vladimíra (nar. 27.7.1968)

Větrná 546/13

669 04 Přímětice
.....

Stavební povolení č. 34

Stavební úřad ve Višňovém, obdržel dne 06.února 2012 žádost stavebníka :
Krejčová Vladimíra (nar. 27.7.1968), bytem Větrná 546/13, PSČ 669 04 Přímětice

- o vydání rozhodnutí o umístění stavby společně se žádostí o vydání stavebního povolení na „stavbu“:

**“ Novostavba rodinného domu, garáže,
technické infrastruktury, zpevněných ploch a oplocení „
- dále jen „stavba“**

na pozemcích parc. č. 739/139, 740/1, 1204/1 kat. území Mikulovice u Znojma.

Stavební úřad ve Višňovém, jako stavební úřad příslušný podle § 13, odst.1, písm.f) zákona č. 183/2006 Sb., o územním plánování a stavebním řádu, přezkoumal žádost o vydání rozhodnutí o umístění stavby podle § 84 a 91 stavebního zákona a žádost o stavební povolení podle § 109 až 114 ,a:

I. **Vydává** ve spojeném územním a stavebním řízení podle § 79 odst.1 a § 92 stavebního zákona a § 9 vyhlášky č.503/2006 Sb., o podrobnější úpravě územního řízení, veřejnoprávní smlouvy a územního opatření

rozhodnutí o umístění stavby

a podle § 115 stavebního zákona a § 5 a 6 vyhlášky č. 526/2006 Sb., kterou se provádějí některá ustanovení stavebního zákona ve věcech stavebního řádu

stavební povolení

pro stavbu : “ Novostavba rodinného domu, garáže, technické infrastruktury, zpevněných ploch a oplocení „ na pozemcích parc. č. 739/139, 740/1, 1204/1 kat. území Mikulovice u Znojma.

Druh a účel umístěvané stavby:

- Jedná se o novostavbu RD , garáže pro osobní automobil, jímky na vyvážení, technické infrastruktury, zpevněných ploch a oplocení.

Umístění stavby na pozemku

-,stavba „ bude provedena na pozemcích parc.č. 739/139, 740/1, 1204/1 – vše kat. území Mikulovice u Znojma.

- Určení prostorového řešení stavby:

„Stavba“ bude umístěna dle zastavovací a koordinační situace, která je nedílnou součástí tohoto rozhodnutí a dle projektové dokumentace stavby zpracované f. Kästner projekt s.r.o., Puškinova 8, Znojmo - ČKAIT 1001068.

Vymezení území dotčeného vlivy stavby:

- cca. 400 m².

Stavba obsahuje:

- Objekt RD bude samostatně stojící, přízemní nepodsklepený, nepravidelného obdélníkového tvaru při max rozměrech 12,50x13,72 m².
- U objektu RD bude samostatně stojící stavba garáže.
- Zastřešení objektů :sedlová střecha, hřeben je rovnoběžný s uliční čarou
- Novostavba RD obsahuje 1 byt.jednotku ve skl. 4+1 s přísl. (zast.pl. 178,50 m², obytná pl. 69,70 m², užitková pl. 120,50 m², obest.prostor 980 m, náklad stavby cca. 2.500,-tis.Kč,-)
- Objekt garáže bude přízemní, nepodsklepený se sníženou sedlovou střechou, půdorysných rozměrů 5,00 x 8,00 m.
- Novostavba RD bude napojena na inž.sítě následovně:
 - pitná voda bude získána napojením na stávající veřejný vodovod v obci dle podmínek obce Mikulovice na vlastní náklad
 - splaškové odpadní vody z WC, soc.zařízení,prádelny a kuchyně budou svedeny do nově vybudované nepropustné jímky na vyvážení
 - stl plyn bud získán ze stávajícího rozvodu stl plynovodu v obci dle podmínek JmP a.s. na vlastní náklad
 - el.energie nn bude získána napojením na stávající rozvod nn v obci dle podmínek E.ON ČR a.s.
- Stavba je podrobně popsána v technické zprávě, která je součástí projektové dokumentace předložené k řízení.

Vymezení území dotčeného vlivy stavby:

- dle obecně závazné vyhlášky obce Mikulovice na dotčených pozemcích parc.č. 739/139, 740/1, 1204/1 – vše kat. území Mikulovice u Znojma je umístění „stavby“ jako přípustné.

II.Stanoví podmínky pro umístění stavby:

1. „Stavba“ bude umístěna v souladu s grafickou přílohou rozhodnutí, která obsahuje situační výkres, se zakreslením stavebního pozemku, požadovaným umístěním stavby, s vyznačením vazeb a vlivů na okolí, zejména vzdálenosti od hranic pozemků a sousedních staveb v měř. 1:500
2. Pro uskutečnění umístěvané stavby se jako stavební pozemek vymezuje parc.č. 739/139, 740/1, 1204/1 – vše kat. území Mikulovice u Znojma .
3. Odstupy stavby od hranic sousedních pozemků jsou uvedeny v popisu stavby a jejího umístění na pozemku.
4. „Stavba“ nevyžaduje posouzení jejího vlivu na životní prostředí. „Stavba“ bude umístěna dle zastavovací situace, která je nedílnou součástí tohoto rozhodnutí a dle projektové dokumentace stavby zpracované f. Kästner projekt s.r.o., Puškinova 8, Znojmo - ČKAIT 1001068.
5. Stavební čára se stanovuje:-viz schválená zastavovací situace.
6. Objekt RD : přízemní, nepodsklepený, bez obytného podkroví- nepravidelného obdélníkového tvaru
7. Střecha objektů je snížená, sedlová, hřeben je rovnoběžný s uliční čarou

8. Bude dodržena vyhl. č. 501/2006 Sb. o „Obecných požadavcích na využívání území „ a vyhl.č. 137/1998 Sb., ve znění vyhl. č. 502/2006 Sb. o „ Obecných technických požadavcích na výstavbu „, ČSN 07 07 03 čl. 7.6.
9. Novostavba RD bude napojena na inž.sítě následovně:
 - pitná voda bude získána napojením na távající veřejný vodovod v obci dle podmínek obce Mikulovice na vlastní náklad
 - splaškové odpadní vody z WC, soc.zařízení,prádelny a kuchyně budou svedeny do nově vybudované nepropustné jímky na vyvážení
 - stl plyn bud získán ze stávajícího rozvodu stl plynovodu v obci dle podmínek JmP a.s. na vlastní náklad
 - el.energie nn bude získána napojením na stávající rozvod nn v obci dle podmínek E.ON ČR a.s.
10. Střechy musí zachycovat a odvádět dešťové vody, sníh a led tak, aby neohrožovaly chodce a účastníky místní komunikace a veřejného prostranství nebo zvířata v přilehlém prostoru a zabraňovat vnikání vody do konstrukcí staveb. Střešní konstrukce musí být navržena na normové hodnoty zatížení.
11. „Stavba“ musí být navržena a provedena v souladu s normovými hodnotami tak, aby účinky zatížení a nepříznivý vlivy prostředí, kterým je vystavena během výstavby a užívání při řádně prováděné údržbě, nemohly způsobit škody na vlastních a cizích nemovitostech.
12. „Stavba“ musí být navržena a provedena tak, aby neohrožovala život a zdraví osob nebo zvířat, bezpečnost, zdravé životní podmínky jejich uživatelů ani uživatelů okolních staveb, a aby neohrožovala životní prostředí nad limity obsažené v jiných právních předpisech.
13. Negativní účinky staveb a jejich zařízení na životním prostředí, zejména škodlivé hluk, otřesy, vibrace, prach, zápach, znečišťování vod a pozemních komunikací , nesmí překročit limity uvedené v příslušných předpisech např. nařízení vlády č. 148/2006 Sb., o ochraně zdraví před nepříznivými účinky hluku a vibrací. Zařízení a prostory pro nakládání s odpady musí být umístěny v souladu s požadavky na ochranu zdraví lidí (viz. § 13 vyhl.č. 137/1998 Sb.) .
14. Před zahájením zemních prací zajistí zhotovitel vytýčení zemních inž. sítí odpovědnými správci těchto sítí, a o vytýčení bude sepsán písemný protokol . V případě dotčení zemních inž. sítí , budou pozváni odpovědní správci dotčených inž. sítí ke kontrole před provedením zásypu.
15. V průběhu „stavby“ je nutné zabránit a vyloučit možnost úniku ropných látek z použitých mechanismů.
16. Všechny prostory, kde se bude manipulovat se závadnými látkami (maziva,řezné kapaliny, nátěrové hmoty, ředidla apod.), musí být zabezpečeny tak, aby nemohlo dojít k úniku těchto látek do půdy nebo jejich smísení s odpadními nebo srážkovými vodami.
17. S odpady, které při stavbě vzniknou, bude nakládáno v souladu se zák. č. 185/2001 Sb. o odpadech , a předpisy souvisejícími. Odpady mohou být uloženy pouze na skládce, která má ve schváleném provozním řádu povolenou likvidaci předmětného odpadu. Během výstavby bude vedena průběžná evidence odpadů, které vzniknou při stavbě, v rozsahu dle § 21 vyhl.č. 383/2001 Sb., o podrobnostech nakládání s odpady. Tato evidence bude předložena při kolaudaci stavby.Během výstavby nedojde ke znečištění prostředí, zejména nesmí dojít ke znečištění vod, zemědělský půdní fond a jeho vegetačního krytu ropnými látkami.Používané mechanizační prostředky musí být v dobrém technickém stavu a musí být dodržována preventivní opatření k zabránění případným úkapům či únikům ropných látek. Pokud by přes všechna opatření došlo k úniku závadných látek, je nutno postupovat podle § 6 a následujících vyhlášky MVLH ČSR č. 6/1977 Sb..

18. Prostory pro nakládání se závadnými látkami budou provedeny tak, aby bylo zabráněno nežádoucímu úniku těchto látek do půdy nebo jejich nežádoucímu smísení s odpadními nebo srážkovými vodami.
19. Během výstavby nesmí dojít k poškození sousedních pozemků a nemovitostí, stavebním odpadem a dalšími látkami nebezpečnými vodám. Závadné látky, lehce odplavitelný materiál a stavební odpad nebudou volně skladovány.
20. Provádění prací nesmí negativně ovlivnit odtokové poměry v dané lokalitě.
21. Při provádění prací nesmí dojít k poškození zařízení správců inž.sítí (el.energie, stl plynovod, veřejný vodovod...).
22. Odpad ze stavby bude likvidován v souladu se zákonem č. 185/2001 Sb..

III.Stanoví podmínky pro provedení stavby:

- 1.Stavba bude provedena podle schválené projektové dokumentace , ověřené ve stavebním řízení, která je nedílnou přílohou tohoto rozhodnutí, případné změny nesmí být provedeny bez předchozího povolení stavebního úřadu.
- 2.Při provádění stavby je nutno dodržovat předpisy týkající se bezpečnosti práce a technických zařízení, zejména vyhlášku č.324/1990 Sb., o bezpečnosti práce a technických zařízení, ve znění pozdějších předpisů a novel, a zajistit ochranu zdraví a života osob na staveništi.
- 3.Při stavbě budou dodržena ustanovení vyhlášky č.268/2009 Sb., upravující požadavky na provádění stavebních konstrukcí a technických zařízení staveb . Stavba bude provedena dodavatelským způsobem .
- 4.Před zahájením stavby musí stavebník zajistit vytýčení prostorové polohy stavby odborně způsobilými osobami. Výsledky vytýčení musí být ověřeny úředně oprávněným zeměměřičským inženýrem.
5. Před zahájením zemních prací zajistí zhotovitel vytýčení zemních inž. sítí odpovědnými správci těchto sítí, a o vytýčení bude sepsán písemný protokol . V případě souběhu či křížení bude dodržena ČSN 73 6005-prostorové uspořádání sítí technického vybavení.V těchto místech budou výkopové práce prováděny ručně se zvýšenou opatrností. V případě dotčení zemních inž. sítí , budou pozváni odpovědní správci dotčených inž. sítí ke kontrole před záhozem a o kontrole bude proveden zápis do stavebního deníku.
- 6.Stavba bude dokončena **do 31. prosince 2015.**
- 7.Je nutno dodržet nařízení vlády č.502/2000 Sb., o ochraně zdraví před nepříznivými účinky hluku, je nutno dodržet nejvyšší přípustné hodnoty hluku ve stavbách pro bydlení a občanského vybavení , ve venkovním prostoru a na pracovišti (hlučnost ve venkovním prostoru max. 40 dB).
- 8.Při výstavbě nesmí dojít k poškození sousedních nemovitostí a pozemků.Případné poškození bude odstraněno a opraveno na náklad investora nebo nahrazeno dle platných předpisů a novel.
- 9.Během výstavby nesmí dojít ke znečištění prostředí (zejména nesmí dojít ke znečištění vod ropnými látkami). Používané mechanizační prostředky musí být v dobrém technickém stavu a musí být dodržována preventivní opatření k zabránění případným úkapům či únikům ropných látek. S odpady, které při stavbě vzniknou , musí být nakládáno v souladu se zákonem č. 185/2001 Sb., o odpadech a s předpisy souvisejícími.
- 10.Stavebník je povinen ohlašovat stavebnímu úřadu fáze výstavby podle plánu kontrolních prohlídek stavby:
 - po vytýčení „stavby“
 - po provedení základů
 - po provedení hrubé stavby včetně zastřešení
 - při závěrečné kontrolní prohlídce.
- 11.Stavba bude provedena dodavatelsky. Zahájení prací stavebník oznámí stavebnímu úřadu před započítím stavebních prací.
- 12.Dešťové vody budou svedeny na pozemek stavebníka.

13. Po dokončení prací budou povrchy neprodleně uvedeny do původního stavu.
14. Při provádění stavby nesmí docházet k omezování provozu na přilehlých komunikacích a jejich nadměrnému znečišťování
15. Před zahájením stavby bude na viditelném místě u vstupu na staveniště umístěn štítek „Stavba povolena“, který stavebník obdrží, jakmile toto rozhodnutí nabude právní moci. Štítek musí být chráněn před povětrnostními vlivy, aby údaje na něm zůstaly čitelné a ponechán na místě do provedení závěrečné kontrolní prohlídky.
16. Budou dodrženy podmínky a připomínky účastníků stavebního řízení a DOSS :
- MěÚ odbor dopravy Znojmo ze dne 9. ledna 2012 pod č.j. MUZN 118000/2011
 - HZS JmK Znojmo ze dne 2. 12. 2011 pod ev.č. HSBM-10-91-4/7-OPR-2011
 - SÚS JmK Znojmo ze dne 23. 11. 2011 pod zn. 18716/2011 a ze dne 29. 11. 2011 pod zn. 18968/2011
 - E.ON ČR a.s. České Budějovice ze dne 25. 11. 2011 pod zn. M18531-Z051136806
 - RWE-JmP a.s. ze dne 25. 10. 2011 pod zn. 5000540396
 - Telefonika O2 a.s. ze dne 30. 12. 2011 pod č.j. 19357/11
 - Městys Mikulovice ze dne 21. 10. 2011
 - MěÚ OŽP Znojmo ze dne 23. 11. 2011 pod č.j. MUZN 91506/2011, -které jsou zároveň nedílnou součástí tohoto stavebního povolení .

IV. Stanoví podmínky pro užívání stavby:

1. Stavebník je povinen v souladu s ust. § 120 stavebního zákona oznámit stavebnímu úřadu záměr započít s užíváním stavby.

Účastníci řízení na něž se vztahuje rozhodnutí správního orgánu ve smyslu § 27 odst. 1 zákona č. 27 odst. 1. zákona č. 500/2004 Sb., správní řád, ve znění pozdějších předpisů:

- Krejčová Vladimíra (nar. 27. 7. 1968) , Větrná 546/13 , PSČ 669 04 Přímětice -jako stavebník a vlastník stavebního pozemku
- Městys Mikulovice , PSČ 671 33 Mikulovice -jako pověřený správce v daném území
- Holcř Pavel a Božena, Mikulovice čp. 212 , PSČ 671 33 Mikulovice – jako vlastník sousedního pozemku
- PEaPE METAL s.r.o., Mikulovice čp. 247, PSČ 671 33– jako vlastník sousedního pozemku
- Bína Luboš, Sokolská 109, Křenovice, PSČ 683 52-jako vlastník sousedního pozemku.

Výroky o námitkách účastníků:

- v průběhu řízení nebyly vzneseny námitky účastníků řízení.

V. Vzhledem k tomu, že výroky tohoto rozhodnutí vydaného ve spojeném řízení se vzájemně podmiňují, stavební úřad ve smyslu ustanovení § 74 odst. 1 zákona č. 500/2004 Sb., správní řád, ve znění pozdějších předpisů stanoví, že výroková část rozhodnutí vztahující se k povolení stavby nabude vykonatelnosti nejdříve dnem , kdy se stane pravomocnou výroková část rozhodnutí o umístění stavby.

Odůvodnění:

Úřad městysu Višňové, stavební úřad, jako stavební úřad příslušný dle § 13, odst. 1, písm. f), zákona č. 183/2006 Sb. ve Višňovém, obdržel dne 06. února 2012 žádost stavebníka : „ Krejčová Vladimíra (nar. 27. 7. 1968) , Větrná 546/13 , PSČ 669 04 Přímětice “ - návrh na vydání územního rozhodnutí o umístění stavby a žádost o vydání stavebního povolení na stavbu : “ Novostavba rodinného domu, garáže, technické infrastruktury, zpevněných ploch a oplocení „ na pozemcích parc. č. 739/139, 740/1, 1204/1 kat. území Mikulovice u Znojma.

Dnem podání žádosti bylo na žádost stavebníka zahájeno spojené územní a stavební řízení. Stavební úřad spojil územní a stavební řízení podle § 78 odst.1 stavebního zákona. Opatřením ze dne 9. února 2012 Stavební úřad ve Višňovém oznámil zahájení spojeného územního a stavebního řízení dle § 79 odst.1 a § 92 „stavebního zákona“, dotčeným orgánům státní správy a známým účastníkům řízení. Oznámení zahájení řízení bylo vyvěšeno na úřední desce stavebního úřadu od 9. února 2012 do 27. února 2012. Dokument byl zveřejněn i způsobem umožňující dálkový přístup dne 9. února 2012.

K projednání žádosti nařídil stavební úřad veřejné ústní jednání na den 14. února 2012. O jeho výsledku byl sepsán písemný protokol.

Současně účastníky jednání a dotčené orgány státní správy upozornil, že mohou své závazná stanoviska, námítky a připomínky uplatnit podle § 89 odst.1 stavebního zákona nejpozději do konce ústního jednání, jinak k nim nebude přihlédnuto.

Současně upozornil, že s podklady řízení ve smyslu § 36 zákona č.500/2004 Sb., správní řád ve znění pozdějších předpisů je možné se seznámit do 5 pracovních dnů po skončení ústního jednání.

V průběhu stavebního řízení stavební úřad přezkoumal předloženou žádost z hledisek uvedených v § 112, § 113, § 114 a § 115 „stavebního zákona“, projednal ji z účastníky řízení a dotčenými orgány státní správy a zjistil, že projektová dokumentace stavby splňuje obecné technické požadavky na výstavbu a že uskutečněním ani užíváním nejsou ohroženy zájmy společnosti ani nepřiměřeně omezena či ohrožena práva a oprávněné zájmy účastníků řízení.

Protože stavební úřad v průběhu řízení neshledal důvody bránící povolení stavby, rozhodl způsobem uvedeným ve výroku.

Účastníci řízení:

- Krejčová Vladimíra (nar. 27.7.1968), Větrná 546/13, PSČ 669 04 Přímětice -jako stavebník a vlastník stavebního pozemku
- Městys Mikulovice, PSČ 671 33 Mikulovice
- Holcř Pavel a Božena, Mikulovice čp. 212, PSČ 671 33 Mikulovice – jako vlastník sousedního pozemku
- PEaPE METAL s.r.o., Mikulovice čp. 247, PSČ 671 33– jako vlastník sousedního pozemku
- Bína Luboš, Sokolská 109, Křenovice, PSČ 683 52-jako vlastník sousedního pozemku.

Vlastnická ani jiná práva k dalším nemovitostem nemohou být tímto rozhodnutím dotčena. Žadatel splnil informační povinnost vyplývající z ust. § 87 odst.2 stavebního zákona.

Žádost byla doložena těmito rozhodnutími, vyjádřeními souhlasy :

- žádost o vydání územního rozhodnutí o umístění stavby
- žádost o vydání stavebního povolení
- žádost o spojené řízení
- projektová dokumentace 3x
- informace o parcele
- plán kontrolních prohlídek stavby
- vyjádření obce Mikulovice
- vyjádření společnosti Telefonika O2 Czech Republic, a.s.
- vyjádření E.ON ČR, s.r.o.
- vyjádření JmP a.s.

- vyjádření HZS JmK Znojmo
- vyjádření KHS JmK Znojmo
- vyjádření MěÚ OŽP Znojmo
- vyjádření vlastníka sousedního pozemku
- vyjádření SÚS JmK Znojmo
- rozhodnutí MěÚ OD Znojmo
- protokol o stanovení radonového indexu pozemku.

V průběhu spojeného územní řízení o umístění stavby a stavebního řízení stavební úřad přezkoumal předloženou žádost o stavební povolení z hledisek uvedených v § 90 a § 111 „stavebního zákona“, projednal ji z účastníky řízení a dotčenými orgány státní správy a posoudil shromážděná stanoviska. Zjistil, že projektová dokumentace stavby splňuje obecné technické požadavky na výstavbu a že uskutečněním ani užíváním nejsou ohroženy zájmy společnosti ani nepřiměřeně omezena či ohrožena práva a oprávněné zájmy účastníků řízení.

Protože stavební úřad v průběhu řízení neshledal důvody bránící povolení stavby, rozhodl způsobem uvedeným ve výroku.



P o u č e n í:

Proti tomuto rozhodnutí se mohou účastníci řízení do 15 dnů ode dne jeho doručení odvolat ke Krajskému úřadu, odboru výstavby v Brně, podáním učiněným u zdejšího stavebního úřadu, doplněným podle § 37 odst.2 zákona č.500/2004 Sb.,správní řád –ve znění pozdějších předpisů, potřebným počtem stejnopisů tak, aby jeden stejnopis zůstal správnímu orgánu, a aby každý účastník dostal jeden stejnopis. Nepodá-li odvolací se účastník potřebný počet stejnopisů, vyhotoví je správní orgán na náklady účastníka.

Stavba nesmí být zahájena dokud stavební povolení nenabude právní moci.

Stavební povolení pozbývá platnosti, jestliže do 2 let ode dne, kdy nabude právní moci, nebude stavba zahájena.

Ing. Josef David
 Vedoucí stavebního úřadu
 razítko, podpis
 „otisk úředního razítka“

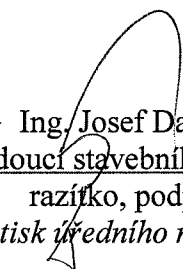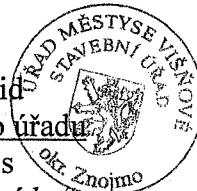M

Ověřená dokumentace stavby a štítek „Stavba povolena“ budou stavebníkovi předány po nabytí právní moci tohoto rozhodnutí.

Toto rozhodnutí musí být vyvěšeno po dobu 15 dnů na úřední desce obce Mikulovice.

Poslední den lhůty je dnem doručení.

Dle ust. § 25 odst.2 správního řádu zveřejněno též způsobem umožňujícím dálkový přístup na webových stránkách ÚM Višňové, po dobu jak výše uvedeno.

Vyvěšeno dne:.....

Sejmuto dne:.....

Zveřejněno i způsobem umožňující dálkový přístup dne:.....

Razítko, podpis orgánu, který potvrzuje vyvěšení a sejmutí.

Doručí se:

Účastníci územního řízení:

Žadatelé

- Krejčová Vladimíra (nar. 27.7.1968), Větrná 546/13, PSČ 669 04 Přímětice- doporučeně
- Vlastníci sousedních nemovitostí a pozemků
- Holcr Pavel a Božena, Mikulovice čp. 212, PSČ 671 33 Mikulovice-doporučeně
- Bína Luboš, Sokolská 109, Křenovice, PSČ 683 52-doporučeně
- PEaPE METAL s.r.o., Mikulovice čp. 247, PSČ 671 33-DS
- Městys Mikulovice, PSČ 671 33 Mikulovice-DS
- SÚS JmK, Žerotínovo nám.449/3, Brno, PSČ 601 82 - DS
- Území s ÚP nebo RP (§92 odst.3, zákona č.183/2006 Sb.)
- Další účastníci řízení dle § 85 odst.2. zák.č. 183/2006 Sb. prostřednictvím veřejné vyhlášky
- KHS JmK Znojmo, MUDr.Janského 15, Znojmo, PSČ 669 02-DS
- HZS JmK Znojmo, Pražská 83, PSČ 669 02 Znojmo-DS
- MěÚ OŽP Znojmo, PSČ 669 02 Znojmo -DS
- MěÚ OD Znojmo, PSČ 669 02 Znojmo-DS
- Telefonika O2, P.O.BOX 134, Praha-DS
- JmP a.s., Plynárenská 1, Brno, 602 00-DS
- E.ON ČR a.s., Rooseveltova 8a, Znojmo, 669 02-DS

Účastníci stavebního řízení:

-Stavebník

- Krejčová Vladimíra (nar. 27.7.1968), Větrná 546/13, PSČ 669 04 Přímětice- doporučeně
- Vlastníci sousedních nemovitostí, pozemků a ostatní účastníci řízení:
- Holcr Pavel a Božena, Mikulovice čp. 212, PSČ 671 33 Mikulovice-doporučeně
- Bína Luboš, Sokolská 109, Křenovice, PSČ 683 52-doporučeně
- PEaPE METAL s.r.o., Mikulovice čp. 247, PSČ 671 33-DS
- Městys Mikulovice, PSČ 671 33 Mikulovice-DS
- Holcr Pavel a Božena, Mikulovice čp. 212, PSČ 671 33 Mikulovice-doporučeně
- Telefonika O2, P.O.BOX 134, Praha-DS
- JmP a.s., Plynárenská 1, Brno, 602 00-DS
- E.ON ČR a.s., Rooseveltova 8a, Znojmo, 669 02-DS
- SÚS JmK, Žerotínovo nám.449/3, Brno, PSČ 601 82 - DS


Další orgány:

- KHS JmK Znojmo, MUDr.Janského 15, Znojmo, 669 02-DS
- HZS JmK Znojmo, Pražská 83, 669 02-DS
- MěÚ OŽP Znojmo, PSČ 669 02 Znojmo-DS
- MěÚ OD Znojmo, PSČ 669 02 Znojmo-DS

Obdrží pro vyvěšení:


- Městys Mikulovice, PSČ 671 33 - DS
- Městys Višňové, PSČ 671 38-zde

Příloha:-zastavovací situace

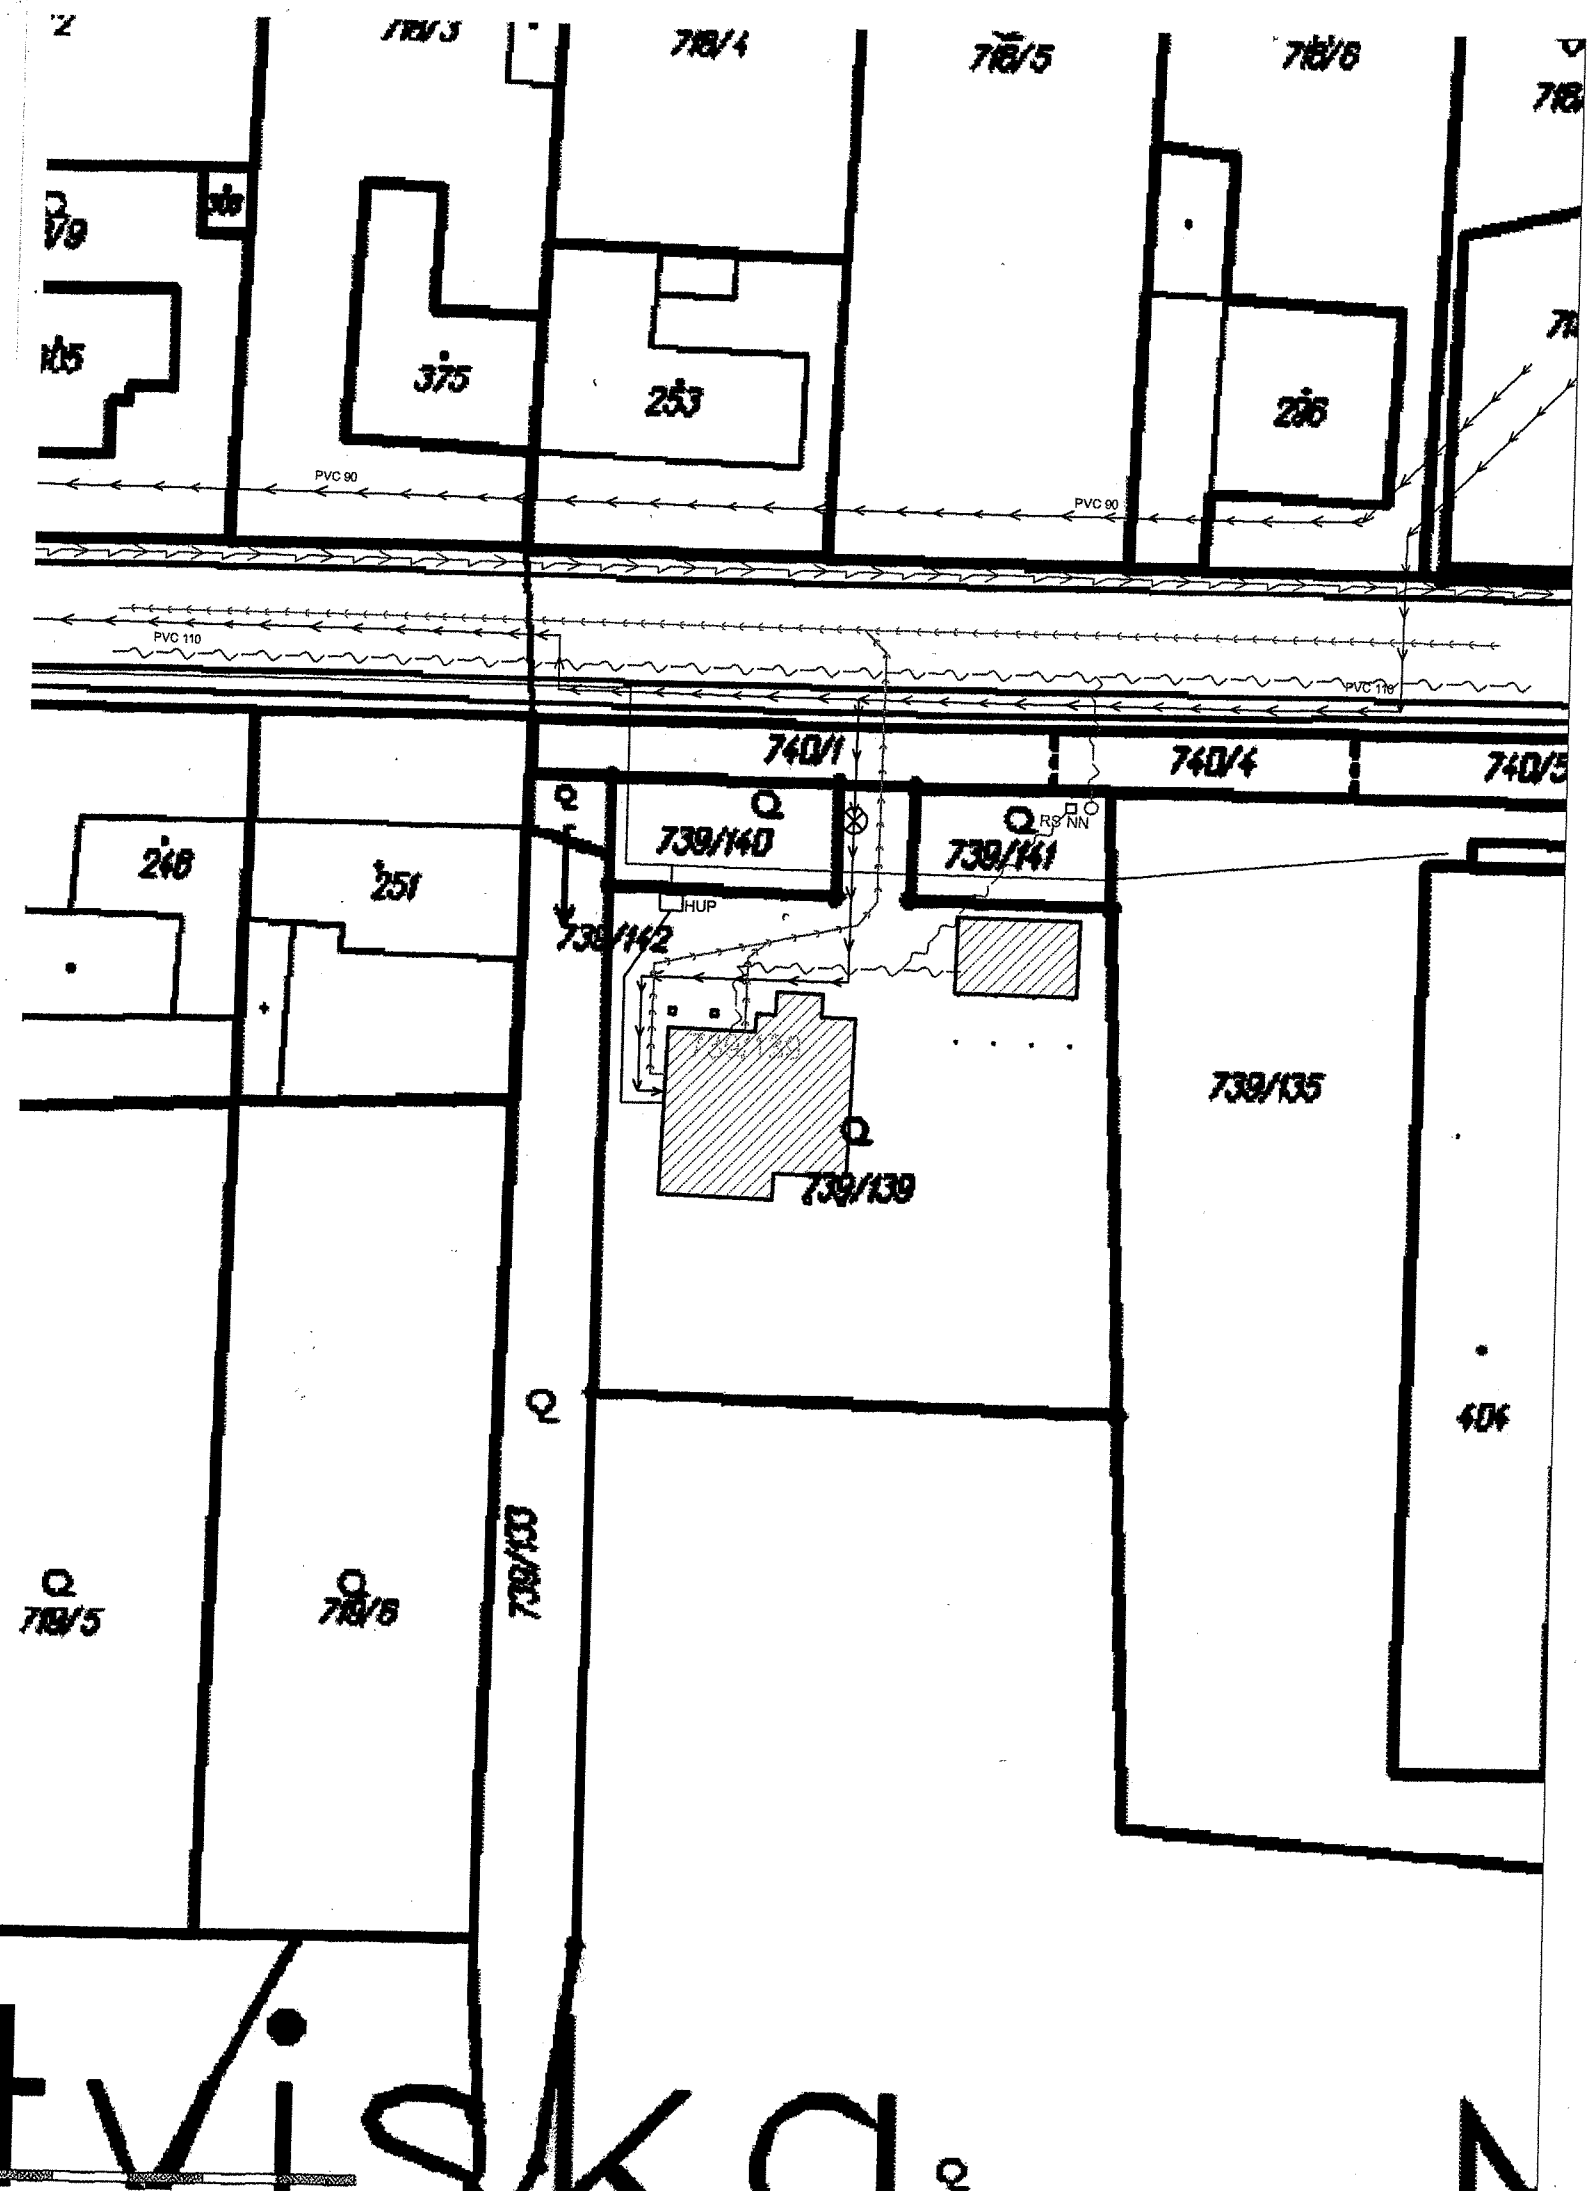

LEGENDA ZNAČEK

Hlavní řady v obci	
	Kanalizační řad v obci - dle návrhu
	Plynovodní řad v obci
	Elektro - kabel podzemní
	Elektro - nadzemní vedení
	Vodovodní řad v obci
Přípojky k objektu RD	
	Kanalizační přípojka pro novostavbu RD cca 42,00 m PVC DN 150 mm, hl. 1,0, spád min. 2 % 3x kontrolní čistící šachta prům. 315 mm.
	Vodovodní přípojka pro novostavbu RD cca 40,00 m Stávající přípojka DN 32, opatřená vodoměrem osazeným ve vodovodní šachtě
	Přípojka elektro pro novostavbu RD již provedena. Osazena RS NN.
	Přípojka plynu pro novostavbu RD, cca 15,00m Přípojka napojena na plynovodní řád v obci. Na pozemku stavebníka vybudována HUP pro osazení plynoměru.
	Vodoměrná šachta s vodoměrem - nově vybudována o prům. 1,0m provedena jako pojezdná.
	HUP - nově vybudována, pro osazení plynoměru
	RS NN - již vybudováno
<p>Poznámka: Před započítáním veškerých prací nutno provést vytyčení všech stávajících inž. sítí v zájmovém území. Přesná místa a způsob napojení před jeho provedením projednat se správcem sítí. Souběh, křížení ochranná pásma a provedení nových přípojek inž. sítí bude provedeno dle platných norem ČSN a podmínek správce sítí.</p>	

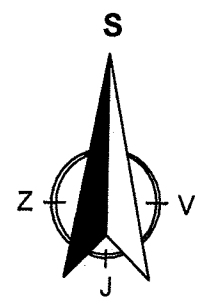

Schváleno za podmínek rozhodnutí stavebního úřadu Višňové, okr. Znojmo ze dne: 11.4.2011 č.j. 4612/2011

OTISK RAZÍTKA:
vedoucí stavebního úřadu

MÍRY NUTNO PŘEKONTROLOVAT NA STAVENIŠTI!

Kästner projekt s.r.o. Puškinova 8, Znojmo tel.: 515 244 079		Zodp. projektant: Ing. Roman Kästner ČKAIT1001068	Otisk razítka:
Investor: Vladimíra Krejčová, Větmá 546/13, Znojmo, Přímětice 669 04		Projektant: Martin Večeřa	Podpis:
Místo: Mikulovice	Stupeň: ÚR, SP	Datum: Duben 2011	
Měřítko: 1:500	Akce: Novostavba rodinného domu, garáže, technické infrastruktury, zpevněných ploch na pozemku p.č. 739/139, 740/1, 1204/1 v k.ú. Mikulovice u Znojma		Č. paré: 3
Číslo výkresu: 3.	Název: Přípojky technické infratruktury		