

.....
Úřad městyse Višňové, stavební úřad, PSČ 671 38
.....

Č.j.: 150/2/2012-DA

Višňové, dne 13.června 2012

Vyřizuje: Ing. Josef David

Tel. 515 339 108
.....

Mach Miroslav a Eva

Višňové čp. 368

PSČ 671 38 Višňové
.....

Stavební povolení č. 68

Stavební úřad ve Višňovém, obdržel dne 26. dubna 2012 žádost stavebníka :., **Mach Miroslav a Eva, Višňové čp. 368, PSČ 671 38 Višňové** “ - o vydání rozhodnutí o umístění stavby společně se žádostí o vydání stavebního povolení na „stavbu“:

“ Garáže pro osobní automobil „

- na pozemku parc.č. 1422/81 – kat. území Višňové u Znojma .

- dále jen „stavba“

Stavební úřad ve Višňovém, jako stavební úřad příslušný podle § 13, odst.1, písm.f) zákona č. 183/2006 Sb., o územním plánování a stavebním řádu, přezkoumal žádost o vydání rozhodnutí o umístění stavby podle § 84 a 91 stavebního zákona a žádost o stavební povolení podle § 109 až 114 ,a:

- I. **Vydává** ve spojeném územním a stavebním řízení podle § 79 odst.1 a § 92 stavebního zákona a § 9 vyhlášky č.503/2006 Sb., o podrobnější úpravě územního řízení, veřejnoprávní smlouvy a územního opatření

rozhodnutí o umístění stavby

a podle § 115 stavebního zákona a § 5 a 6 vyhlášky č. 526/2006 Sb., kterou se provádějí některá ustanovení stavebního zákona ve věcech stavebního řádu

stavební povolení

pro stavbu : **“ Garáže pro osobní automobil „** na pozemku parc. č. 1422/81 území Višňové u Znojma.

Druh a účel umísťované stavby:

- Jedná se o novostavbu garáže pro osobní automobil.

Umístění stavby na pozemku

-,stavba „ bude provedena na pozemku parc.č. 1422/81 – vše kat. území Višňové u Znojma.

Určení prostorového řešení stavby:

„Stavba“ bude umístěna dle zastavovací a koordinační situace , která je nedílnou součástí tohoto rozhodnutí a dle projektové dokumentace stavby zpracované f. Dalibor Dočekal, Sedlešovice - ČKAIT 1004195.

Vymezení území dotčeného vlivy stavby:

- cca. 100 m².

Stavba obsahuje:

- objekt bude přízemní, část podsklepený, obdélníkového tvaru v max.rozměrech 8,5 x 6,0 m se sedlovou střechou
- zastavěná plocha garáže... 56,82 m²
- obestavěný prostor...301,95 m³
- užitná plocha... 68,74 m²
- výška stavby nad +-0,00... 4,35 m
- garáž je určena k garážování dvou osobních automobilů
- přístup do suterénu bude po venkovním jednoramenném schodišti o půdorysných rozměrech 1,145x4,85 m, které z jižní strany přiléhá ke garáži a je kryté přesahem střechy
- objekt bude komunikačně napojen na stávající místní komunikaci
- el.energie bude získána napojením na stávající rozvod nn v RD
- dešťové vody budou svedeny na vlastní pozemek do terénu.
- stavba je podrobně popsána v technické zprávě, která je součástí projektové dokumentace předložené k řízení.

Vymezení území dotčeného vlivy stavby:

- dle obecně závazné vyhlášky městyse Višňové na dotčeném pozemku parc.č. 1422/81 – vše kat. území Višňové u Znojma je umístění „stavby“ jako přípustné.

II.Stanoví podmínky pro umístění stavby:

1. „Stavba“ bude umístěna v souladu s grafickou přílohou rozhodnutí, která obsahuje situační výkres, se zakreslením stavebního pozemku, požadovaným umístěním stavby, s vyznačením vazeb a vlivů na okolí, zejména vzdálenosti od hranic pozemků a sousedních staveb v měř. 1:500
2. Pro uskutečnění umístěvané stavby se jako stavební pozemek vymezuje parc.č. 1422/81 kat. území Višňové u Znojma .
3. Objekt garáže bude osazen svou pravou podélnou stěnou 4,50 m od hranice s pozemkem parc.č. 1422/79 k.ú. Višňové u Znojma a levou podélnou stěnou 5,00 m od hranice pozemku parc.č. 1422/83 k.ú. Višňové u Znojma
4. Odstupy stavby od hranic sousedních pozemků jsou uvedeny v popisu stavby a jejího umístění na pozemku.
5. „Stavba“ nevyžaduje posouzení jejího vlivu na životní prostředí. „Stavba“ bude umístěna dle zastavovací situace , která je nedílnou součástí tohoto rozhodnutí a dle projektové dokumentace stavby zpracované f. Dalibor Dočekal, Sedlešovice - ČKAIT 1004195.
6. Stavební čára se stanovuje:-viz schválená zastavovací situace.
7. Objekt garáže bude přízemní, část podsklepený, obdélníkového tvaru v max.rozměrech 8,5 x 6,0 m se sedlovou střechou (zastavěná plocha garáže... 56,82 m², obestavěný prostor...301,95 m³, užitná plocha... 68,74 m²).Výška objektu garáže nad +-0,00... 4,35 m Přístup do suterénu bude po venkovním jednoramenném schodišti o půdorysných rozměrech 1,145x4,85 m, které z jižní strany přiléhá ke garáži a je kryté přesahem střechy
8. Bude dodržena vyhl. č. 501/2006 Sb. o „Obecných požadavcích na využívání území „ a vyhl.č. 137/1998 Sb., ve znění vyhl. č. 502/2006 Sb. o „ Obecných technických požadavcích na výstavbu „, ČSN 07 07 03 čl. 7.6.
9. Novostavba garáže bude napojena na inž.sítě následovně:
 - objekt bude komunikačně napojen na stávající místní komunikaci
 - el.energie bude získána napojením na stávající rozvod nn v RD
 - dešťové vody budou svedeny na vlastní pozemek do terénu.

10. Střechy musí zachycovat a odvádět dešťové vody, sněh a led tak, aby neohrožovaly chodce a účastníky místní komunikace a veřejného prostranství nebo zvířata v přilehlém prostoru a zabráňovat vnikání vody do konstrukcí staveb. Střešní konstrukce musí být navržena na normové hodnoty zatížení.
11. „Stavba“ musí být navržena a provedena v souladu s normovými hodnotami tak, aby účinky zatížení a nepříznivý vlivy prostředí, kterým je vystavena během výstavby a užívání při řádně prováděné údržbě, nemohly způsobit škody na vlastních a cizích nemovitostech.
12. „Stavba“ musí být navržena a provedena tak, aby neohrožovala život a zdraví osob nebo zvířat, bezpečnost, zdravé životní podmínky jejich uživatelů ani uživatelů okolních staveb, a aby neohrožovala životní prostředí nad limity obsažené v jiných právních předpisech.
13. Negativní účinky staveb a jejich zařízení na životním prostředí, zejména škodlivé hluk, otřesy, vibrace, prach, zápach, znečišťování vod a pozemních komunikací, nesmí překročit limity uvedené v příslušných předpisech např. nařízení vlády č. 148/2006 Sb., o ochraně zdraví před nepříznivými účinky hluku a vibrací. Zařízení a prostory pro nakládání s odpady musí být umístěny v souladu s požadavky na ochranu zdraví lidí (viz. § 13 vyhl.č. 137/1998 Sb.).
14. Před zahájením zemních prací zajistí zhotovitel vytýčení zemních inž. sítí odpovědnými správci těchto sítí, a o vytýčení bude sepsán písemný protokol. V případě dotčení zemních inž. sítí, budou pozváni odpovědní správci dotčených inž. sítí ke kontrole před provedením zásypu.
15. V průběhu „stavby“ je nutné zabránit a vyloučit možnost úniku ropných látek z použitých mechanismů.
16. Všechny prostory, kde se bude manipulovat se závadnými látkami (maziva, řezné kapaliny, nátěrové hmoty, ředidla apod.), musí být zabezpečeny tak, aby nemohlo dojít k úniku těchto látek do půdy nebo jejich smísení s odpadními nebo srážkovými vodami.
17. S odpady, které při stavbě vzniknou, bude nakládáno v souladu se zák. č. 185/2001 Sb. o odpadech, a předpisy souvisejícími. Odpady mohou být uloženy pouze na skládce, která má ve schváleném provozním řádu povolenou likvidaci předmětného odpadu. Během výstavby bude vedena průběžná evidence odpadů, které vzniknou při stavbě, v rozsahu dle § 21 vyhl.č. 383/2001 Sb., o podrobnostech nakládání s odpady. Tato evidence bude předložena při kolaudaci stavby. Během výstavby nedojde ke znečištění prostředí, zejména nesmí dojít ke znečištění vod, zemědělský půdní fond a jeho vegetačního krytu ropnými látkami. Používané mechanizační prostředky musí být v dobrém technickém stavu a musí být dodržována preventivní opatření k zabránění případným úkapům či únikům ropných látek. Pokud by přes všechna opatření došlo k úniku závadných látek, je nutno postupovat podle § 6 a následujících vyhlášky MVLH ČSR č. 6/1977 Sb..
18. Prostory pro nakládání se závadnými látkami budou provedeny tak, aby bylo zabráněno nežádoucímu úniku těchto látek do půdy nebo jejich nežádoucímu smísení s odpadními nebo srážkovými vodami.
19. Během výstavby nesmí dojít k poškození sousedních pozemků a nemovitostí, stavebním odpadem a dalšími látkami nebezpečnými vodám. Závadné látky, lehce odplavitelný materiál a stavební odpad nebudou volně skladovány.
20. Provádění prací nesmí negativně ovlivnit odtokové poměry v dané lokalitě.
21. Při provádění prací nesmí dojít k poškození zařízení správců inž.sítí (el.energie, stl plynovod, veřejný vodovod...).
22. Odpad ze stavby bude likvidován v souladu se zákonem č. 185/2001 Sb..

III.Stanoví podmínky pro provedení stavby:

- 1.“Stavba“ bude provedena podle schválené projektové dokumentace , ověřené ve stavebním řízení, která je nedílnou přílohou tohoto rozhodnutí, případné změny nesmí být provedeny bez předchozího povolení stavebního úřadu.
- 2.Při provádění „stavby“ je nutno dodržovat předpisy týkající se bezpečnosti práce a technických zařízení, zejména vyhlášku č.324/1990 Sb., o bezpečnosti práce a technických zařízení, ve znění pozdějších předpisů a novel, a zajistit ochranu zdraví a života osob na staveništi.
- 3.Při „stavbě“ budou dodržena ustanovení vyhlášky č.268/2009 Sb., upravující požadavky na provádění stavebních konstrukcí a technických zařízení staveb . Stavba bude provedena dodavatelským způsobem .
- 4.Před zahájením „stavby“ musí stavebník zajistit vytýčení prostorové polohy stavby odborně způsobilými osobami. Výsledky vytýčení musí být ověřeny úředně oprávněným zeměměřičským inženýrem.
5. Před zahájením zemních prací zajistí zhotovitel vytýčení zemních inž. sítí odpovědnými správci těchto sítí, a o vytýčení bude sepsán písemný protokol . V případě souběhu či křížení bude dodržena ČSN 73 6005-prostorové uspořádání sítí technického vybavení.V těchto místech budou výkopové práce prováděny ručně se zvýšenou opatrností. V případě dotčení zemních inž. sítí , budou pozváni odpovědní správci dotčených inž. sítí ke kontrole před záhozem a o kontrole bude proveden zápis do stavebního deníku.
- 6.Stavba bude dokončena **do 31. prosince 2014.**
- 7.Je nutno dodržet nařízení vlády č.502/2000 Sb., o ochraně zdraví před nepříznivými účinky hluku, je nutno dodržet nejvyšší přípustné hodnoty hluku ve stavbách pro bydlení a občanského vybavení , ve venkovním prostoru a na pracovišti (hlučnost ve venkovním prostoru max. 40 dB).
- 8.Při výstavbě nesmí dojít k poškození sousedních nemovitostí a pozemků.Případné poškození bude odstraněno a opraveno na náklad investora nebo nahrazeno dle platných předpisů a novel.
- 9.Během výstavby nesmí dojít ke znečištění prostředí (zejména nesmí dojít ke znečištění vod ropnými látkami). Používané mechanizační prostředky musí být v dobrém technickém stavu a musí být dodržována preventivní opatření k zabránění případným úkapům či únikům ropných látek. S odpady, které při stavbě vzniknou , musí být nakládáno v souladu se zákonem č. 185/2001 Sb., o odpadech a s předpisy souvisejícími.
- 10.Stavebník je povinen ohlašovat stavebnímu úřadu fáze výstavby podle plánu kontrolních prohlídek stavby:
 - po vytýčení „stavby“
 - po provedení základů
 - po provedení hrubé stavby včetně zastřešení
 - při závěrečné kontrolní prohlídce.
- 11.“Stavba“ bude provedena dodavatelsky. Zahájení prací stavebník oznámí stavebnímu úřadu před započatím stavebních prací.
- 12.Po dokončení prací budou povrchy neprodleně uvedeny do původního stavu.
- 13.Při provádění stavby nesmí docházet k omezování provozu na přilehlých komunikacích a jejich nadměrnému znečišťování
- 14.Před zahájením „stavby“ bude na viditelném místě u vstupu na staveniště umístěn štítek „Stavba povolena“, který stavebník obdrží, jakmile toto rozhodnutí nabude právní moci.Štítek musí být chráněn před povětrnostními vlivy, aby údaje na něm zůstaly čitelné a ponechán na místě do provedení závěrečné kontrolní prohlídky.
- 15.Budou dodrženy podmínky a připomínky účastníků stavebního řízení a DOSS , -které jsou zároveň nedílnou součástí tohoto stavebního povolení .

IV.Stanoví podmínky pro užívání stavby:

1.Stavebník je povinen v souladu s ust. § 120 stavebního zákona oznámit stavebnímu úřadu záměr započít s užíváním stavby.

Účastníci řízení na něž se vztahuje rozhodnutí správního orgánu ve smyslu § 27 odst.1 zákona č.27 odst.1. zákona č.500/2004 Sb.,správní řád,ve znění pozdějších předpisů:

- Mach Miroslav a Eva, Višňové čp. 368, PSČ 671 38 Višňové - jako stavebník a vlastník stavebního pozemku
- Městys Višňové , PSČ 671 38 – -jako pověřený správce v daném území
- Havlík Ivan a Ilona, Višňové čp. 382, PSČ 671 38 - jako vlastník sousedního pozemku

Výroky o námitkách účastníků:

- v průběhu řízení nebyly vzneseny námitky účastníků řízení.

V.Vzhledem k tomu, že výroky tohoto rozhodnutí vydaného ve spojeném řízení se vzájemně podmiňují, stavební úřad ve smyslu ustanovení § 74 odst.1 zákona č. 500/2004 Sb., správní řád,ve znění pozdějších předpisů stanoví, že výroková část rozhodnutí vztahující se k povolení stavby nabude vykonatelnosti nejdříve dnem , kdy se stane pravomocnou výroková část rozhodnutí o umístění stavby.

O d ů v o d n ě n í :

Úřad městysu Višňové, stavební úřad, jako stavební úřad příslušný dle § 13, odst.1,písm.f), zákona č.183/2006 Sb. ve Višňovém, obdržel dne 26.dubna 2012 žádost stavebníka : „Mach Miroslav a Eva, Višňové čp. 368, PSČ 671 38 Višňové “ - návrh na vydání územního rozhodnutí o umístění stavby a žádost o vydání stavebního povolení na stavbu : **“ Garáže pro osobní automobil „** na pozemku parc. č. 1422/81 kat. území Višňové u Znojma.

Dnem podání žádosti bylo na žádost stavebníka zahájeno spojené územní a stavební řízení. Stavební úřad spojil územní a stavební řízení podle § 78 odst.1 stavebního zákona. Opatřením ze dne 27.dubna 2012 Stavební úřad ve Višňovém oznámil zahájení spojeného územního a stavebního řízení dle § 79 odst.1 a § 92 „stavebního zákona „, dotčeným orgánům státní správy a známým účastníkům řízení. Oznámení zahájení řízení bylo vyvěšeno na úřední desce stavebního úřadu od 2.května 2012 do 18.května 2012. Dokument byl zveřejněn i způsobem umožňující dálkový přístup dne 2.května 2012.

K projednání žádosti nařídil stavební úřad veřejné ústní jednání na den 6.června 2012. O jeho výsledku byl sepsán písemný protokol.

Současně účastníky jednání a dotčené orgány státní správy upozornil, že mohou své závazná stanoviska, námitky a připomínky uplatnit podle § 89 odst.1.stavebního zákona nejpozději do konce ústního jednání, jinak k nim nebude přihlédnuto.

Současně upozornil, že s podklady řízení ve smyslu § 36 zákona č.500/2004 Sb., správní řád ve znění pozdějších předpisů je možné se seznámit do 5 pracovních dnů po skončení ústního jednání.

V průběhu stavebního řízení stavební úřad přezkoumal předloženou žádost z hledisek uvedených v § 112, § 113, § 114 a § 115 „stavebního zákona „ , projednal ji z účastníky řízení a dotčenými orgány státní správy a zjistil, že projektová dokumentace stavby splňuje obecné technické požadavky na výstavbu a že uskutečněním ani užíváním nejsou ohroženy zájmy společnosti ani nepřiměřeně omezena či ohrožena práva a oprávněné zájmy účastníků řízení.

Protože stavební úřad v průběhu řízení neshledal důvody bránící povolení stavby, rozhodl způsobem uvedeným ve výroku.

Účastníci řízení:

- Mach Miroslav a Eva, Višňové čp. 368, PSČ 671 38 Višňové - jako stavebník a vlastník stavebního pozemku
- Městys Višňové, PSČ 671 38 – jako pověřený správce v daném území
- Havlík Ivan a Ilona, Višňové čp. 382, PSČ 671 38 - jako vlastník sousedního pozemku

Vlastnická ani jiná práva k dalším nemovitostem nemohou být tímto rozhodnutím dotčena. Žadatel splnil informační povinnost vyplývající z ust. § 87 odst.2 stavebního zákona.

Žádost byla doložena těmito rozhodnutími, vyjádřeními souhlasy :

- žádost o vydání územního rozhodnutí o umístění stavby
- žádost o vydání stavebního povolení
- žádost o spojené řízení
- projektová dokumentace 2x
- informace o parcele
- plán kontrolních prohlídek stavby
- vyjádření městyse Višňové
- vyjádření vlastníka sousedního pozemku-Havlík Ivan a Ilona, Višňové čp. 382, PSČ 671 38

V průběhu spojeného územního řízení o umístění stavby a stavebního řízení stavební úřad přezkoumal předloženou žádost o stavební povolení z hledisek uvedených v § 90 a § 111 „stavebního zákona“, projednal ji z účastníky řízení a dotčenými orgány státní správy a posoudil shromážděná stanoviska. Zjistil, že projektová dokumentace stavby splňuje obecné technické požadavky na výstavbu a že uskutečněním ani užíváním nejsou ohroženy zájmy společnosti ani nepřiměřeně omezena či ohrožena práva a oprávněné zájmy účastníků řízení.

Protože stavební úřad v průběhu řízení neshledal důvody bránící povolení stavby, rozhodl způsobem uvedeným ve výroku.


P o u č e n í :

Proti tomuto rozhodnutí se mohou účastníci řízení do 15 dnů ode dne jeho doručení odvolat ke Krajskému úřadu, odboru výstavby v Brně, podáním učiněným u zdejšího stavebního úřadu, doplněným podle § 37 odst.2 zákona č.500/2004 Sb., správní řád –ve znění pozdějších předpisů, potřebným počtem stejnopisů tak, aby jeden stejnopis zůstal správnímu orgánu, a aby každý účastník dostal jeden stejnopis. Nepodá-li odvolací se účastník potřebný počet stejnopisů, vyhotoví je správní orgán na náklady účastníka.

„Stavba“ nesmí být zahájena dokud stavební povolení nenabude právní moci.

Stavební povolení pozbývá platnosti, jestliže do 2 let ode dne, kdy nabude právní moci, nebude „stavba“ zahájena.

Ing. Josef David
Vedoucí stavebního úřadu

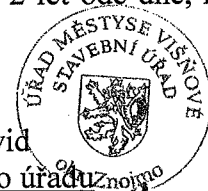

razítko, podpis

„otisk úředního razítka“

M

Ověřená dokumentace stavby a štítek „Stavba povolena“ budou stavebníkovi předány po nabytí právní moci tohoto rozhodnutí.

Toto rozhodnutí musí být vyvěšeno po dobu 15 dnů na úřední desce městysu Višňové.

Poslední den lhůty je dnem doručení.

Dle ust. § 25 odst. 2 správního řádu zveřejněno též způsobem umožňujícím dálkový přístup na webových stránkách ÚM Višňové, po dobu jak výše uvedeno.

Vyvěšeno dne: 14. 06. 2012.

Sejmuto dne:

Zveřejněno i způsobem umožňujícím dálkový přístup dne: 14. 06. 2012

Razítko, podpis orgánu, který potvrzuje vyvěšení a sejmutí.

Doručí se:

Účastníci územního řízení:

- Mach Miroslav a Eva, Višňové čp. 368, PSČ 671 38 Višňové -doporučeně
- Městys Višňové, PSČ 671 38 – zde
- Havlík Ivan a Ilona, Višňové čp. 382, PSČ 671 38 - doporučeně

Na vědomí:

- Telefonika O2, P.O.BOX 134, Praha, PSČ 130 35 -DS
- JmP a.s., Plynárenská 1, Brno, PSČ 602 00-DS
- E.ON Distribuce, a.s., IČ: 28085400, se sídlem F.A. Gerstnera 2151/6 PSČ 370 01 České Budějovice-DS
- HZS JmK, Pražská 69, Znojmo, PSČ 669 03 – DS

Území s ÚP nebo RP (§ 92 odst. 3 zákona č. 183/2006 Sb.)

Účastníci stavebního řízení:

- Mach Miroslav a Eva, Višňové čp. 368, PSČ 671 38 Višňové -doporučeně
- Městys Višňové, PSČ 671 38 – zde
- Havlík Ivan a Ilona, Višňové čp. 382, PSČ 671 38 - doporučeně

Na vědomí:

- Telefonika O2, P.O.BOX 134, Praha, PSČ 130 35 -DS
- JmP a.s., Plynárenská 1, Brno, 602 00-DS
- E.ON Distribuce, a.s., IČ: 28085400, se sídlem F.A. Gerstnera 2151/6 PSČ 370 01 České Budějovice-DS
- HZS JmK, Pražská 69, Znojmo, PSČ 669 03 - DS

Obdrží pro vyvěšení:

- Městys Višňové, PSČ 671 38-DS

Příloha: - zastavovací situace

SITUACE 1:250



LEGENDA OBJEKTŮ:

- p.č. 1422/81 - předmětný pozemek pro výstavbu garáže
p.č. 1422/108 - místní komunikace, ze které je stávající sjezd na pozemek

- 1 - novostavba částečně podsklepené garáže
- 2 - skleník
- 3 - zpevněná plocha – přístupová komunikace
- 4 - zahrada
- 5 - stávající rodinný dům investorů

POZNÁMKA:

Objekt bude osazen tak, aby úroveň čisté podlahy +0,000 byla 150 mm nad upraveným terénem.

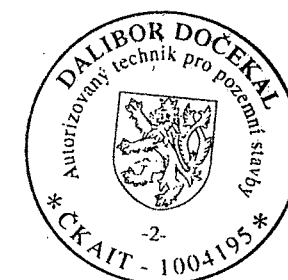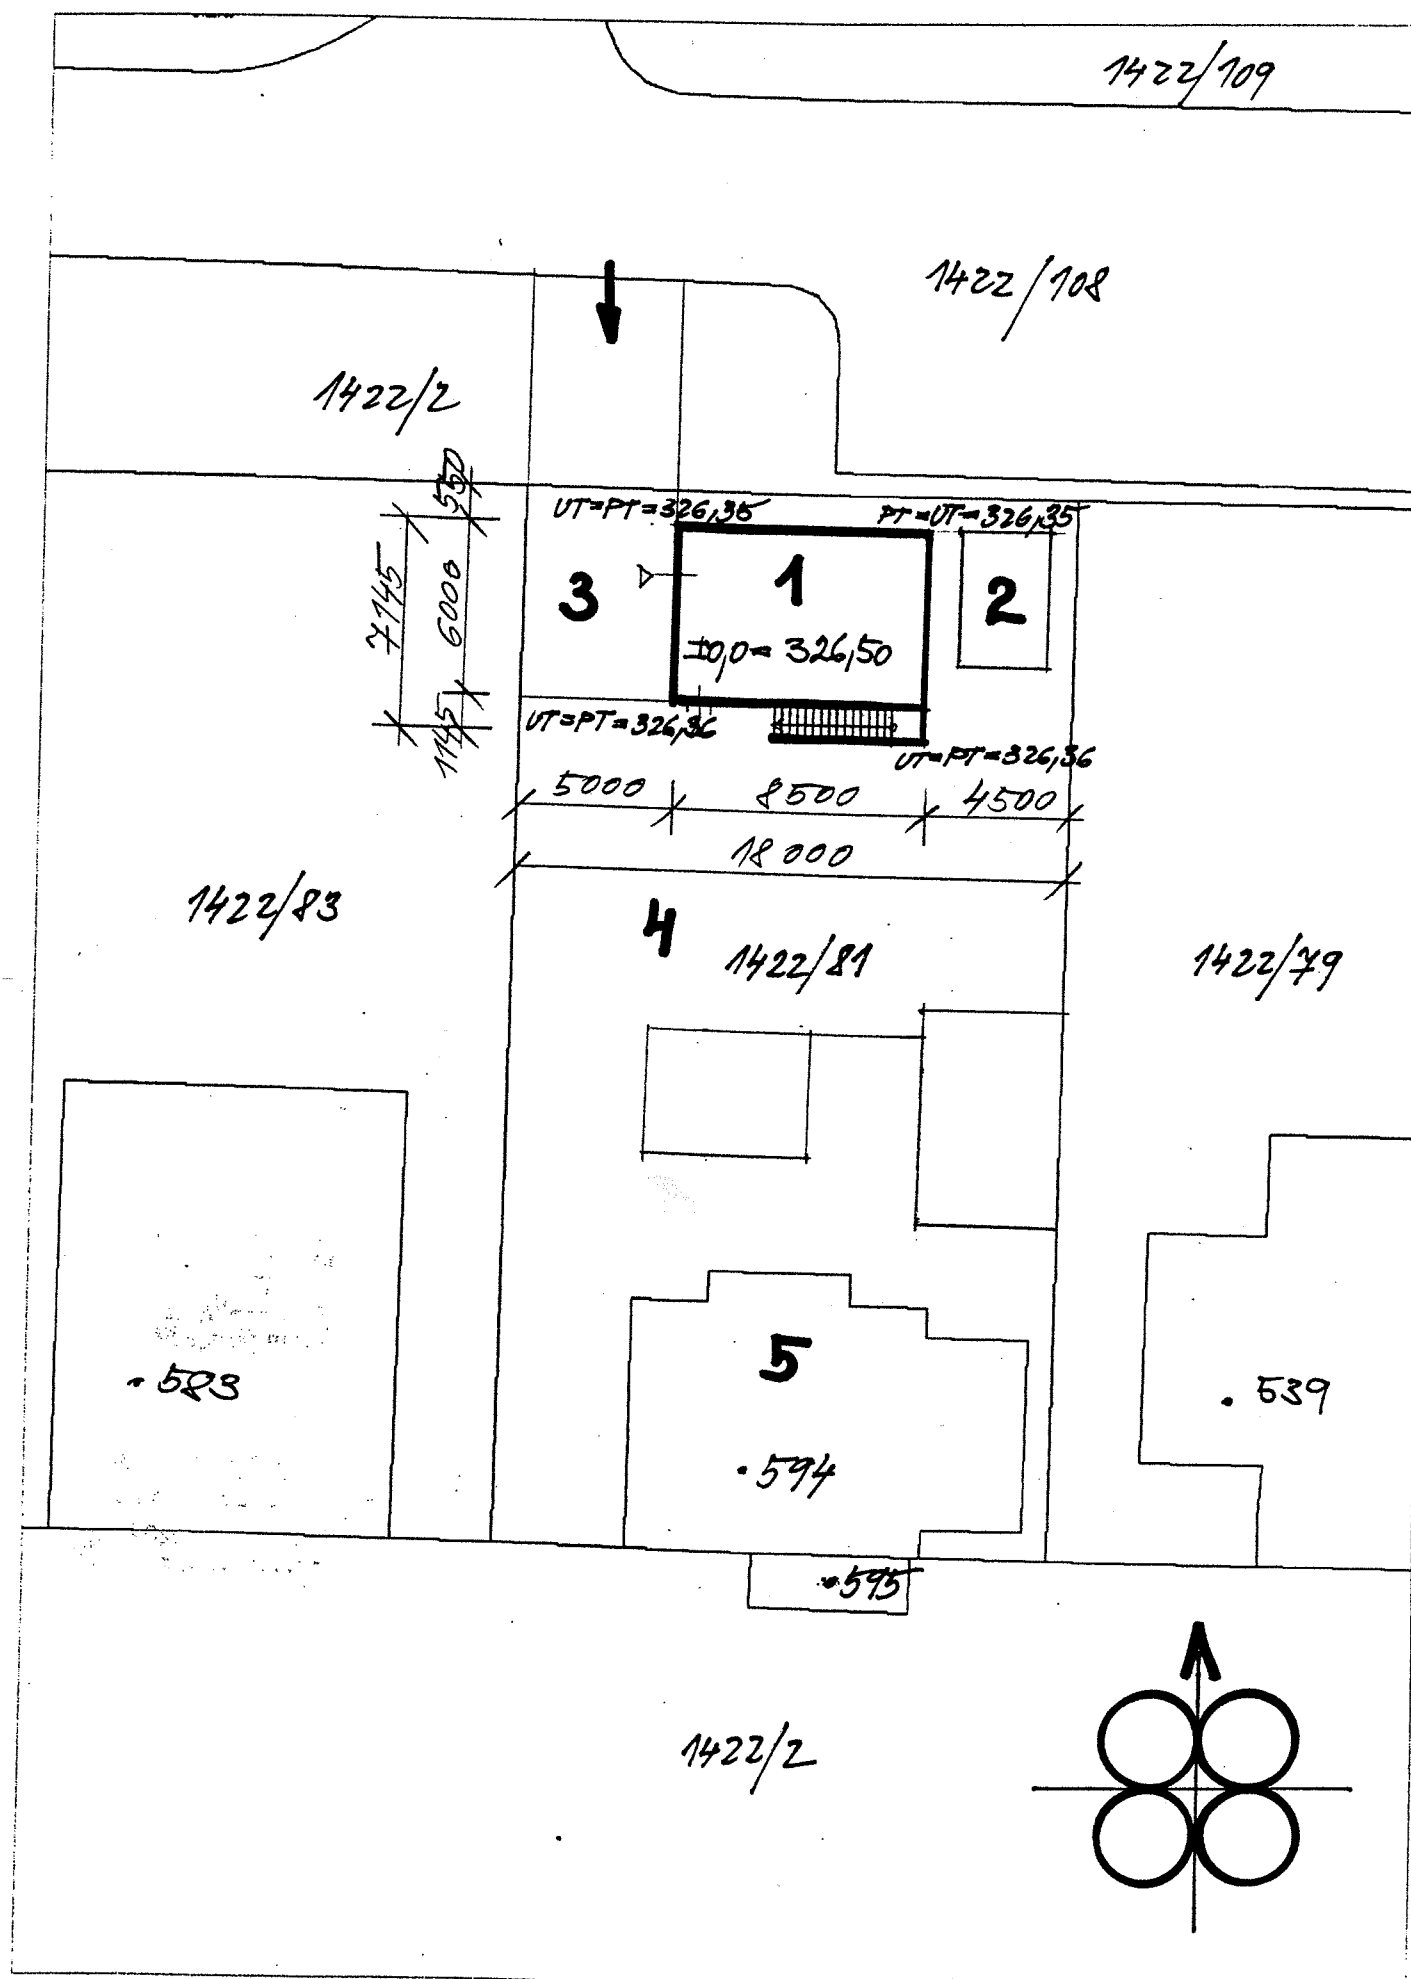

$\pm 0,00 = 326,50 \text{ m n. m.}$

Odp. projektant	Dalibor Dočekal	datum :	20.3.2012
k.ú. Višňové	parc. č. 1422/81	stupeň :	PS
Investor: manželé Machovi, Višňové 368, 671 38	okres Znojmo	č.soupravy:	vypracoval :
Název akce	NOVOSTAVBA GARÁŽE (částečně podsklepené) VIŠŇOVÉ	3	
SITUACE		měřítko:	výkres číslo:
		1:250	2