

.....
Úřad městyse Višňové-stavební úřad
671 38 Višňové, okr. Znojmo
.....

Č.j.: 246/1 / 2012

Višňové, dne 11.července 2012

Vyřizuje: Ing. Josef David

Tel. 515 339 108
.....

E.ON Distribuce,a.s.,IČ: 28085400,se sídlem F.A.Gerstnera 2151/6 PSČ 370 01 České Budějovice

-zastoupená společností:

E.ON Česká republika,s.r.o., IČ:25733591,se sídlem F.A.Gerstnera 2151/6,PSČ 370 01 České Budějovice

-zastoupená :

Fiera,a.s.-IČ 25166361-se sídlem Mládežnická 146/IV, PSČ 377 01 Jindřichův Hradec
.....

Veřejná vyhláška

Oznámení o zahájení spojeného územního řízení o umístění stavby a stavebního řízení a pozvání k veřejnému ústnímu jednání

E.ON Distribuce,a.s.,IČ: 28085400,se sídlem F.A.Gerstnera 2151/6 PSČ 370 01 České Budějovice

-zastoupená společností:

E.ON Česká republika,s.r.o., IČ:25733591,se sídlem F.A.Gerstnera 2151/6,PSČ 370 01 České Budějovice

-zastoupená :

Fiera,a.s.-IČ 25166361-se sídlem Mládežnická 146/IV, PSČ 377 01 Jindřichův Hradec

- podal(a) dne 10.července 2012

u zdejšího stavebního úřadu žádost o vydání územního rozhodnutí u umístění stavby a stavebního povolení na stavbu :

“ Ratišovice,rozšíření kabelové DS nn, p.Novák „

(č.st. 1030004807)

na pozemcích parc. č. st.62, 27, 28, 599/1, 606/1, 606/2 - vše kat. území Ratišovice.

Dnem podání žádosti bylo zahájeno spojené územní řízení o umístění stavby a stavební řízení.

Stavební úřad ve Višňovém jako stavební úřad příslušný podle § 13 odst. 1), písm.f) zákona č. 183/ 2006 Sb. , o územním plánování a stavebním řádu, (dále jen „stavební zákon“), spojil územní řízení o umístění stavby a stavební řízení dle § 78 odst. 1) „stavebního zákona“ v souladu s § 140 odst. 1) zákona č. 500/2004 Sb. (správní řád) ve znění pozdějších předpisů usnesením podle § 140 odst. 4) správního řádu, poznamenaným pouze do spisu a oznamuje „

I. podle § 87 odst. 1) SZ zahájení územního řízení a současně nařizuje k projednání žádosti veřejné ústní jednání spojené s ohledáním na místě na den

**čtvrtek 16.srpna 2012 v 9,00 hod.
se schůzkou pozvaných v kanceláři StÚ ve Višňovém.**

Účastníci jednání a dotčené orgány státní správy mohou své závazná stanoviska, námitky a připomínky uplatnit podle § 89 odst.1.stavebního zákona nejpozději do konce ústního jednání, jinak k nim nebude přihlédnuto.

Do podkladů rozhodnutí lze nahlédnout přede dnem ústního jednání v kanceláři stavebního úřadu (návštěvní dny pondělí a středa) , v ostatní dny po telef.domluvě , nebo při ústním jednání.

V souladu s § 87 odst.2.stavebního zákona žadatelé zajistí, aby informace o jeho záměru a tom, že podal žádost o vydání územního rozhodnutí, byla bezodkladně poté, co bylo nařízeno veřejné ústní jednání vyvěšeno na informační desce, na veřejně přístupném místě u stavby nebo pozemku , a to do doby veřejného ústního jednání. Součástí informace bude grafické vyjádření záměru, popřípadě jiný doklad z něhož lze usuzovat na architektonickou a urbanistickou podobu záměru a na jeho vliv na okolí.

Pokud žadatel uvedenou povinnost nesplní, stavební úřad nařídí opakované ústní veřejné jednání.

K připomínkám a námitkám, které byly nebo mohly být uplatněny v územním řízení anebo při projednávání regulačního plánu, jakož i územního plánu nebo projektu zóny se podle § 113 odst.2 „stavebního zákona“ nepřihlíží.

II. podle § 112 odst. 2 „stavebního zákona“ sděluje, že pro potřeby stavebního řízení upouští od ohledání na místě i od ústního jednání, neboť poměry staveniště jsou mu dobře známy a žádost poskytuje dostatečný podklad pro posouzení navrhované stavby a stanovení podmínek k jejímu provádění. Dotčené orgány státní správy mohou své závazná stanoviska a účastníci řízení své námitky a připomínky , popřípadě důkazy uplatit do 16. srpna 2012 do 15,00 hod..

K později uplatněným závazným stanoviskům, námitkám, popřípadě důkazům nebude přihlédnuto.

Do podkladů rozhodnutí lze nahlédnout přede dnem ústního jednání v kanceláři stavebního úřadu (návštěvní dny pondělí a středa) , v ostatní dny po telef.domluvě , nebo při ústním jednání.

Vlastníci (nájemci) pozemků a staveb, kteří mohou být předmětem územního a stavebního řízení přímo dotčení, jsou povinni strpět ohledání na místě samém podle § 54 odst.1 zákona č. 500/2004 Sb., o správním řízení (správní řád), ve znění pozdějších předpisů a k tomuto účelu je zpřístupnit.

Účastníci řízení jsou ve smyslu ustanovení § 36 odst. 1 správního řádu oprávněni navrhnout důkazy a činit jiné návrhy po celou dobu řízení až do vydání rozhodnutí. Dle ust. § 36 odst. 2 správního řádu mají účastníci právo vyjádřit v řízení své stanovisko; ve smyslu ustanovení § 52 správního řádu jsou povinni označit důkazy na podporu svých tvrzení.

Dotčené orgány, příslušné k vydání závazného stanoviska (dle § 149 odst. 1 správního řádu) nebo vyjádření, které je podkladem rozhodnutí správního orgánu, mají ve smyslu ust. § 136 odst. 4 správního řádu, v souvislosti s probíhajícím řízením právo nahlížet do spisu.

Účastníci řízení a jejich zástupci mají ve smyslu ust. § 38 odst. 1 správního řádu právo nahlížet do spisu. S právem nahlížet do spisu je spojeno právo činit si výpisy a právo na to, aby správní

orgán pořídil kopie spisu nebo jeho části. Účastníci řízení mohou své námitky a připomínky uplatnit nejpozději při ústním jednání, jinak k nim nebude přihlédnuto. Ve stejné lhůtě sdělí svá stanoviska dotčené orgány státní správy. Pokud dotčený orgán státní správy, jehož rozhodnutí nebo opatření vyžadované zvláštním předpisem bylo k projektové dokumentaci připojené k žádosti o stavební povolení získáno před oznámením zahájení stavebního řízení, nesdělí ve stanovené lhůtě stanovisko k navrhované stavbě, platí, že z hlediska jím sledovaných zájmů se stavbou souhlasí.

Poučení:

Do 5 pracovních dnů po skončení ústního jednání je možno se seznámit s podklady řízení ve smyslu § 36 zákona č. 500/2004 Sb., správní řád, ve znění pozdějších předpisů.

Zúčastní-li se veřejného ústního jednání více osob z řad veřejnosti, a mohlo li by to vést ke zmaření účelu veřejného ústního jednání, zvolí si společného zmocněnce.

Podle § 89 odst. 2 stavebního zákona k závazným stanoviskům a námitkám k věcem, o kterých bylo rozhodnuto při vydání územního nebo regulačního plánu, se nepřihlíží.

Nechá-li se některý z účastníků řízení zastupovat, předloží jeho zástupce písemnou plnou moc.

Vedoucí stavebního úřadu
Ing. Josef David

„otisk úředního razítka“



Vyvěšeno dne: 11-07-2012
starosta městyse
podpis, razítko
„otisk úředního razítka“

Sňato dne:
starosta městyse
podpis, razítko
„otisk úředního razítka“

Toto oznámení musí být vyvěšeno nejpozději 15 dnů před konáním ústního jednání.

Tento dokument byl zveřejněn i způsobem umožňující dálkový přístup.

Vyvěšeno dne: 11-07-2012

Sejmuto dne:

Zveřejněno způsobem umožňující dálkový přístup dne:

Příloha: ... přehledná situace

Doručí se:

Účastníci územního řízení:

žadatelé - E.ON Distribuce,a.s.,IČ: 28085400,se sídlem F.A.Gerstnera 2151/6 PSČ 370 01 České Budějovice

-zastoupená společností:

E.ON Česká republika,s.r.o., IČ:25733591,se sídlem F.A.Gerstnera 2151/6,PSČ 370 01 České Budějovice

-zastoupená společností:

Fiera,a.s.-IČ 25166361-se sídlem Mládežnická 146/IV, PSČ 377 01 Jindřichův Hradec-DS

- Správa a údržba silnic JmK ,příspěvková org.kraje - IČ 709 32 581-Žerotínovo nám. 3/5 , PSČ 601 82 BRNO
- Hruška Jiří, Ratišovice čp. 54 , PSČ 671 40 Tavíkovice –doporučeně
- Novák Roman, Horní 393, PSČ 671 82 Dobšice-doporučeně
- Městys Běhařovice, PSČ 671 39 - DS

Území s ÚP nebo RP (§92 odst.3, zákona č.183/2006 Sb.)

Další účastníci řízení dle § 85 odst.2. zák.č. 183/2006 Sb. prostřednictvím veřejné vyhlášky

- Telefonika O2, P.O.BOX 134,Praha-DS
- JmP a.s. , Plynárenská 1, Brno,PSČ 602 00-DS
- E.ON ČR a.s.,Rooseveltova 8a,Znojmo,PSČ 669 02-DS
- MěÚ OŽP,nám.Armády 1213/8, Znojmo,PSČ 669 02-DS
- MěÚ OD, nám.Armády 1213/8, Znojmo, PSČ 669 02 - DS

Účastníci stavebního řízení:

Stavebník:- E.ON Distribuce,a.s.,IČ: 28085400,se sídlem F.A.Gerstnera 2151/6 PSČ 370 01 České Budějovice

-zastoupená společností: E.ON Česká republika,s.r.o., IČ:25733591,se sídlem F.A.Gerstnera 2151/6,PSČ 370 01 České Budějovice

-zastoupená :Fiera,a.s.-IČ 25166361-se sídlem Mládežnická 146/IV, PSČ 377 01 Jindřichův Hradec-DS

Vlastníci sousedních pozemků a ostatní účastníci řízení:


- Městys Běhařovice , PSČ 671 39 Běhařovice - doporučeně
- Telefonika O2, P.O.BOX 134,Praha-DS
- JmP a.s. , Plynárenská 1, Brno,602 00-DS
- E.ON ČR a.s.,Rooseveltova 8a,Znojmo,669 02-DS
- Hruška Jiří, Ratišovice čp. 54 , PSČ 671 40 Tavíkovice -doporučeně
- Novák Roman, Horní 393, PSČ 671 82 Dobšice-doporučeně

Další orgány:

- Městský úřad-odbor životního prostředí , nám.Armády 1213/8, PSČ 669 02 -DS
- Městský úřad-odbor dopravy, nám.Armády 1213/8, Znojmo, PSČ 669 02 - DS

Obdrží pro vyvěšení:

- Úřad městyse Běhařovice , PSČ 671 39-DS
- Úřad městyse Višňové, PSČ 671 38-zde

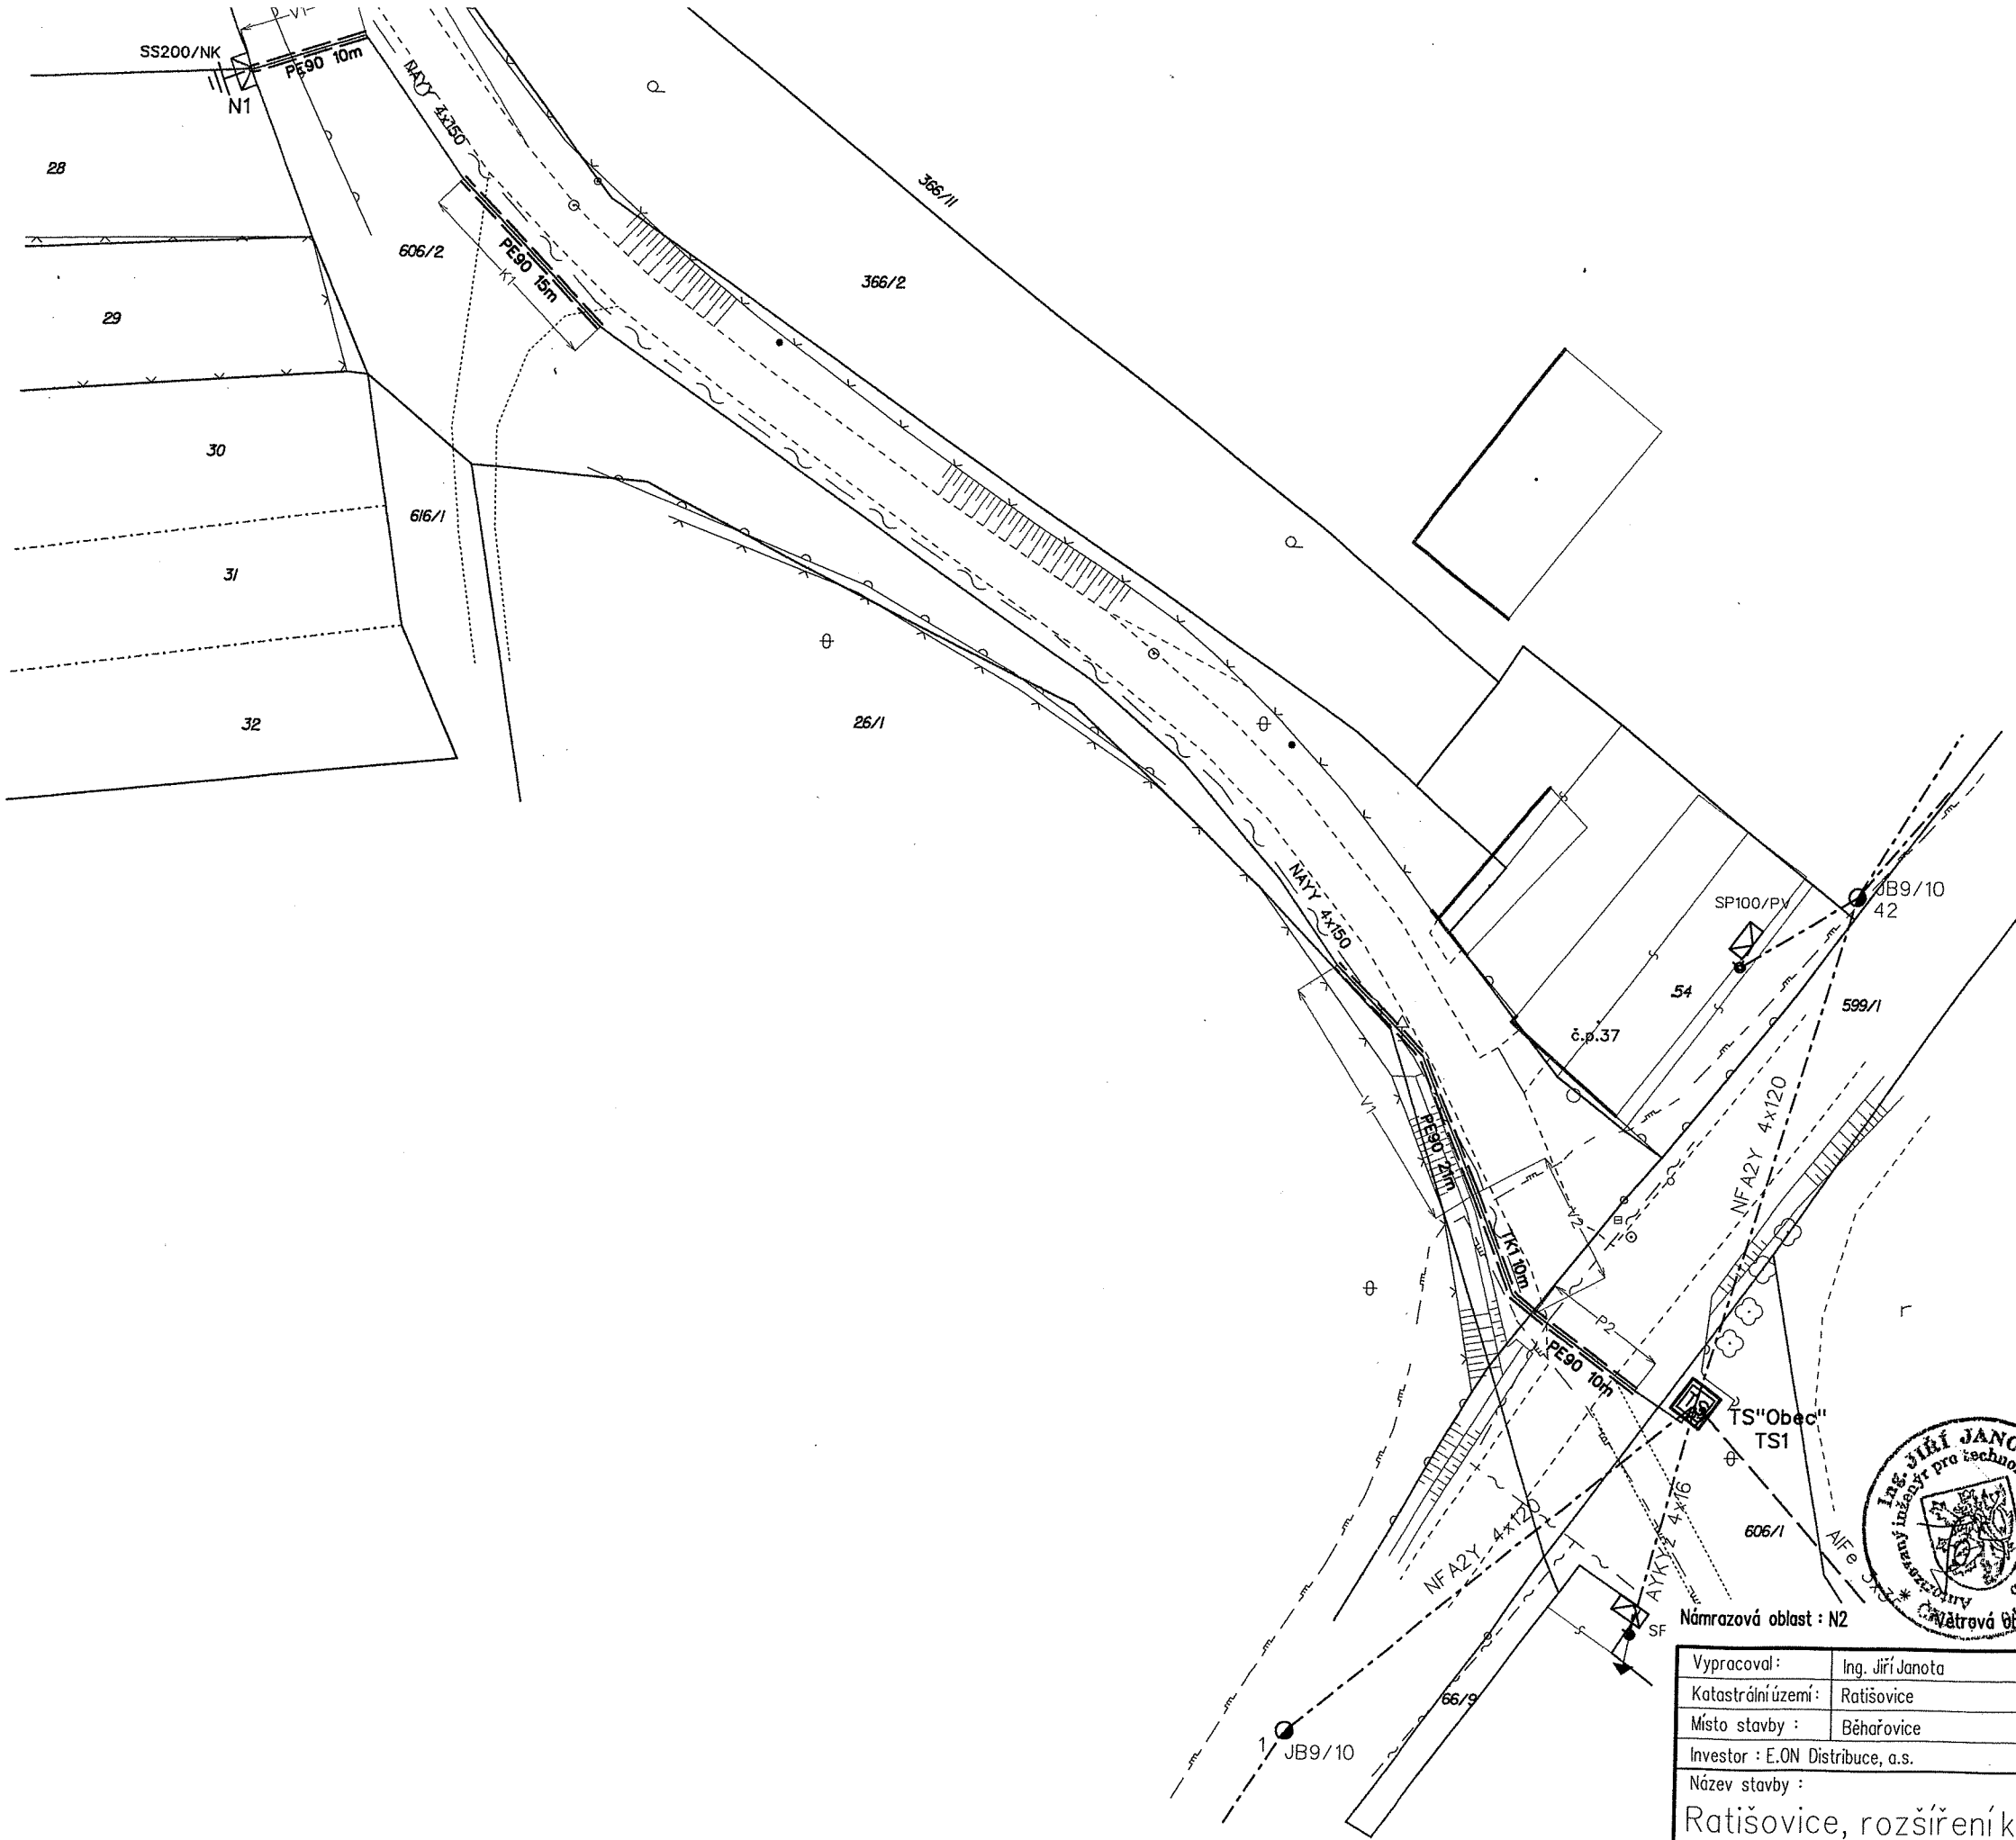

LEGENDA EL. VEDENÍ


- nové kabelové vedení NN
- - - stávající venkovní vedení NN (svazkové vodiče, závěsný kabel)
- - - stávající venkovní vedení VN
- nové uzemňovací vedení
- === kabelová chránička

LEGENDA STÁVAJÍCÍCH INŽENÝRSKÝCH SÍTÍ

- sdělovací vedení
- plynovodní potrubí STL
- vodovodní potrubí
- dešťová kanalizace
- splašková kanalizace

LEGENDA EL. PRVKŮ NN

- nové stáv.
- betonový stožár jednoduchý
- střešní
- ☒ přípojková skříň
- ← kotva
- TS trafostanice zděná

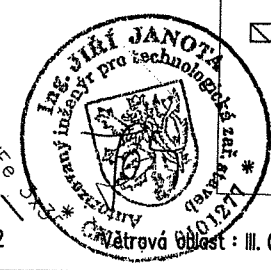

Vypracoval:	Ing. Jirí Janota	Zodp. projektant:	Ing. Jirí Janota
Katastrální území:	Ratišovice	Okres:	Znojmo
Místo stavby:	Běhařovice	Kraj:	Jihomoravský kraj
Investor:	E.ON Distribuce, a.s.		
Název stavby:	Ratišovice, rozšíření kabelové DS NN, p. Novák		
Druh přílohy:	Situace rozvodů NN		

Číslo stavby:	1030004807
Název souboru:	tisk.dgn
Datum:	červenec 12
Formát výkresu:	4xA4
Měřítko:	Číslo výkresu:
1:500	01