

# Úřad městyse Višňové, stavební úřad, PSČ 671 38

Č.j.: 323 / 2 / 2012

Vyřizuje: Ing. Josef David

Tel. 515 339 108

Višňové, dne 29. října 2012

Vavřina František (nar. 2.5.1987), Tavíkovice čp. 135, PSČ 671 40 Tavíkovice  
Kuželová Hana (nar. 30.12.1987), Tavíkovice čp. 135, PSČ 671 40 Tavíkovice

## Stavební povolení č. 113

Stavební úřad ve Višňovém, obdržel dne 14.září 2012 žádost stavebníka : Vavřina František (nar. 2.5.1987), Tavíkovice čp. 135, PSČ 671 40 Tavíkovice a Kuželová Hana (nar. 30.12.1987), Tavíkovice čp. 135, PSČ 671 40 Tavíkovice - o vydání rozhodnutí o umístění stavby společně se žádostí o vydání stavebního povolení na „stavbu“:

„Novostavba rodinného domu včetně napojení na inž.sítě a jímka na vyvážení“,  
- na pozemcích parc.č. 182/8 a 356 – kat. území Běhařovice.  
- dále jen „stavba“

Stavební úřad ve Višňovém, jako stavební úřad příslušný podle § 13, odst.1, písm.f) zákona č. 183/2006 Sb., o územním plánování a stavebním rádu, přezkoumal žádost o vydání rozhodnutí o umístění stavby podle § 84 a 91 stavebního zákona a žádost o stavební povolení podle § 109 až 114 ,a:

I. **Vydává** ve spojeném územním a stavebním řízení podle § 79 odst.1 a § 92 stavebního zákona a § 9 vyhlášky č. 503/2006 Sb., o podrobnější úpravě územního řízení, veřejnoprávní smlouvy a územního opatření

### rozhodnutí o umístění stavby

a podle § 115 stavebního zákona a § 5 a 6 vyhlášky č. 526/2006 Sb., kterou se provádějí některá ustanovení stavebního zákona ve věcech stavebního rádu

### stavební povolení

pro „stavbu“ : **„Novostavba rodinného domu včetně napojení na inž.sítě a jímka na vyvážení, -na pozemku parc.č. 182/8 a 356 – kat. území Běhařovice.“**

Druh a účel umisťované stavby:

- Jedná se o novostavbu RD , jímky na vyvážení, - včetně napojení na inž.sítě.

Umístění stavby na pozemku

- „stavba „, bude provedena na pozemcích parc.č. 182/8 a 356 – kat. území Běhařovice.
- „stavba“ bude umístěna dle koordinační situace, která je nedílnou součástí projektové dokumentace

Určení prostorového řešení stavby:

„Stavba“ bude umístěna dle zastavovací a koordinační situace , která je nedílnou součástí tohoto rozhodnutí a dle schválené projektové dokumentace stavby.

Vymezení území dotčeného vlivy stavby:

- cca. 400 m<sup>2</sup>.

**Stavba obsahuje:**

- objekt RD bude samostatně stojící, přízemní, nepodsklepený, obdélníkového tvaru , ve větších rozměrech 21,50 x 12,90 m, s obytným podkrovím, s valbovou střechou .
- objekt RD obsahuje jednu byt.jednotku ve skl. 5+1 s přísl.(zast.pl.245, 65 m<sup>2</sup>, obytná pl. 121,50 m<sup>2</sup>, užitk.pl. 230,10 m<sup>2</sup>, obest.prostor 1275,50 m<sup>3</sup>)
- Napojení objektu na inž.sítě:
- pitná voda bude získána napojením na veřejný vodovod v obci dle podmínek Úm Běhařovice na vlastní náklad
- splaškové odpadní vody budou svedeny do nově vybudované nepropustné jímky na vyvážení
- el.energie bude získána napojením na stávající rozvod nn v obci dle podmínek E.ON ČR a.s.
- stl plyn.připojka nebude prováděna
- dešťové vody budou svedeny na vlastní pozemek do terénu a do místní vodoteče.
- stavební práce jsou podrobně popsány v technické zprávě, která je nedílnou součástí projektové dokumentace
- dešťové vody budou svedeny na vlastní pozemek do terénu

Stavba je podrobně popsána v technické zprávě, která je součástí projektové dokumentace předložené k řízení.

Vymezení území dotčeného vlivy stavby:

- dle obecně závazné vyhlášky městyse Běhařovice na dotčených pozemcích parc.č. 182/8 a 356 – kat. území Běhařovice je umístění „stavby“ jako přípustné.

**II.Stanoví podmínky pro umístění stavby:**

1. „Stavba“ bude umístěna v souladu s grafickou přílohou rozhodnutí, která obsahuje situační výkres, se zakreslením stavebního pozemku, požadovaným umístěním stavby, s vyznačením vazeb a vlivů na okolí, zejména vzdálenosti od hranic pozemků a sousedních staveb v měř. 1:500
2. Pro uskutečnění umisťované stavby se jako stavební pozemek vymezuje parc.č. 182/8 – kat. území Běhařovice.
3. Odstupy stavby od hranic sousedních pozemků jsou uvedeny v popisu stavby a jejího umístění na pozemku.
4. „Stavba“ nevyžaduje posouzení jejího vlivu na životní prostředí. „Stavba“ bude umístěna dle zastavovací situace , která je nedílnou součástí tohoto rozhodnutí a dle schválené projektové dokumentace stavby.
5. Objekt RD bude samostatně stojící, přízemní nepodsklepený, obdélníkového tvaru , ve větších rozměrech 21,50 x 12,90 m, s obytným podkrovím, s valbovou střechou .
6. Objekt RD bude obsahovate jednu byt.jednotku ve skl. 5+1 s přísl.(zast.pl.245, 65 m<sup>2</sup>, obytná pl. 121,50 m<sup>2</sup>, užitk.pl. 230,10 m<sup>2</sup>, obest.prostor 1275,50 m<sup>3</sup>)
7. Bude dodržena vyhl. č. 501/2006 Sb. o „Obecných požadavcích na využívání území „, a vyhl.č. 137/1998 Sb., ve znění vyhl. č. 502/2006 Sb. o „ Obecných technických požadavcích na výstavbu „, ČSN 070703 čl. 7.6.
8. Novostavba RD bude napojena na inž.sítě následovně:
  - splaškové vody budou svedeny do nově vybudované jímky na vyvážení

- pitná voda bude získána napojením novou vodovodní přípojkou na stávající veřejný vodovod dle podmínek provozovatele veř.vodovodu na vlastní náklad
  - el.energie bude získána napojením na stávající rozvod nn. v obci dle podmínek E.ON ČR a.s.
  - komunikačně bude objekt napojen na stávající zpevněnou místní komunikaci
  - dešťové vody budou svedeny na vlastní pozemek do terénu a do místní vodoteče
9. Střechy musí zachycovat a odvádět dešťové vody, sníh a led tak, aby neohrožovaly chodce a účastníky místní komunikace a veřejného prostranství nebo zvídala v přilehlém prostoru a zabráňovat vnikání vody do konstrukcí staveb. Střešní konstrukce musí být navržena na normové hodnoty zatížení.
10. „Stavba“ musí být navržena a provedena v souladu s normovými hodnotami tak, aby účinky zatížení a nepříznivý vlivy prostředí, kterým je vystavena během výstavby a užívání při řádně prováděné údržbě, nemohly způsobit škody na vlastních a cizích nemovitostech.
11. „Stavba“ musí být navržena a provedena tak, aby neohrožovala život a zdraví osob nebo zvířat, bezpečnost, zdravé životní podmínky jejich uživatelů ani uživatelů okolních staveb, a aby neohrožovala životní prostředí nad limity obsažené v jiných právních předpisech.
12. Negativní účinky staveb a jejich zařízení na životním prostředí, zejména škodlivé hluk, otřesy, vibrace, prach, zápach, znečištěování vod a pozemních komunikací , nesmí překročit limity uvedené v příslušných předpisech např. nařízení vlády č. 148/2006 Sb., o ochraně zdraví před nepříznivými účinky hluku a vibrací. Zařízení a prostory pro nakládání s odpady musí být umístěny v souladu s požadavky na ochranu zdraví lidí (viz. § 13 vyhl.č. 137/1998 Sb.).
13. Před zahájením zemních prací zajistí zhotovitel vytíčení zemních inž. sítí odpovědnými správci těchto sítí, a o vytíčení bude sepsán písemný protokol . V případě dotčení zemních inž. sítí , budou pozváni odpovědní správci dotčených inž. sítí ke kontrole před provedením zásypu.
14. V průběhu stavby je nutné zabránit a vyloučit možnost úniku ropných látek z použitých mechanismů.
15. Všechny prostory, kde se bude manipulovat se závadnými látkami (maziva,řezné kapaliny, nátěrové hmoty, ředitla apod.), musí být zabezpečeny tak, aby nemohlo dojít k úniku těchto látek do půdy nebo jejich smísení s odpadními nebo srážkovými vodami.
16. S odpady, které při stavbě vzniknou, bude nakládáno v souladu se zák. č. 185/2001 Sb. o odpadech , a předpisy souvisejícími. Odpady mohou být uloženy pouze na skládce, která má ve schváleném provozním řádu povolenou likvidaci předmětného odpadu. Během výstavby bude vedena průběžná evidence odpadů, které vzniknou při stavbě, v rozsahu dle § 21 vyhl.č. 383/2001 Sb., o podrobnostech nakládání s odpady. Tato evidence bude předložena při závěrečné kontrolní prohlídce stavby. Během výstavby nedojde ke znečištění prostředí, zejména nesmí dojít ke znečištění vod, zemědělský půdní fond a jeho vegetačního krytu ropnými látkami. Používané mechanizační prostředky musí být v dobrém technickém stavu a musí být dodržována preventivní opatření k zabránění případným úkапům či únikům ropných látek. Pokud by přes všechna opatření došlo k úniku závadných látek, je nutno postupovat podle § 6 a následujících vyhlášky MVLH ČSR č. 6/1977 Sb..
17. Prostory pro nakládání se závadnými látkami budou provedeny tak, aby bylo zabráněno nežádoucímu úniku těchto látek do půdy nebo jejich nežádoucímu smísení s odpadními nebo srážkovými vodami.
18. Během výstavby nesmí dojít k poškození sousedních pozemků a nemovitostí, stavebním odpadem a dalšími látkami nebezpečnými vodám. Závadné látky, lehce odplavitelný materiál a stavební odpad nebudu volně skladovány.
19. Provádění prací nesmí negativně ovlivnit odtokové poměry v dané lokalitě.

20. Při provádění prací nesmí dojít k poškození zařízení správců inž.sítí (el.energie, stl plynovod, veřejný vodovod...).
21. Odpad ze stavby bude likvidován v souladu se zákonem č. 185/2001 Sb..

### **III.Stanoví podmínky pro provedení stavby:**

- 1.“Stavba“ bude provedena podle schválené projektové dokumentace , ověřené ve stavebním řízení, která je nedílnou přílohou tohoto rozhodnutí, případné změny nesmí být provedeny bez předchozího povolení stavebního úřadu.
- 2.Při provádění stavby je nutno dodržovat předpisy týkající se bezpečnosti práce a technických zařízení, zejména vyhlášku č.324/1990 Sb., o bezpečnosti práce a technických zařízení, ve znění pozdějších předpisů a novel, a zajistit ochranu zdraví a života osob na staveništi.
- 3.Při „stavbě“ budou dodržena ustanovení vyhlášky č.268/2009 Sb., upravující požadavky na provádění stavebních konstrukcí a technických zařízení staveb. „Stavba“ bude provedena dodavatelským způsobem .
- 4.Před zahájením „stavby“ musí stavebník zajistit vytýčení prostorové polohy stavby odborně způsobilými osobami. Výsledky vytýčení musí být ověřeny úředně oprávněným zeměměřickým inženýrem.
5. Před zahájením zemních prací zajistí zhotovitel vytýčení zemních inž. sítí odpovědnými správci těchto sítí, a o vytýčení bude sepsán písemný protokol . V případě souběhu či křížení bude dodržena ČSN 73 6005-prostorové uspořádání sítí technického vybavení.V těchto místech budou výkopové práce prováděny ručně se zvýšenou opatrností. V případě dotčení zemních inž. sítí, budou pozváni odpovědní správci dotčených inž. sítí ke kontrole před záhozem a o kontrole bude proveden zápis do stavebního deníku.
- 6.“Stavba“ bude dokončena **do 31. prosince 2015**.
- 7.Je nutno dodržet nařízení vlády č.502/2000 Sb., o ochraně zdraví před nepříznivými účinky hluku, je nutno dodržet nejvyšší přípustné hodnoty hluku ve stavbách pro bydlení a občanského vybavení, ve venkovním prostoru a na pracovišti (hlučnost ve venkovním prostoru max. 40 dB).
- 8.Při výstavbě nesmí dojít k poškození sousedních nemovitostí a pozemků.Případné poškození bude odstraněno a opraveno na náklad investora nebo nahrazeno dle platných předpisů a novel.
- 9.Během výstavby nesmí dojít ke znečištění prostředí (zejména nesmí dojít ke znečištění vod ropnými látkami ). Používané mechanizační prostředky musí být v dobrém technickém stavu a musí být dodržována preventivní opatření k zabránění případným úkapům či únikům ropných látek. S odpady, které při stavbě vzniknou, musí být nakládáno v souladu se zákonem č. 185/2001 Sb., o odpadech a s předpisy souvisejícími.
- 10.Stavebník je povinen ohlašovat stavebnímu úřadu fáze výstavby podle plánu kontrolních prohlídek stavby:
  - po provedení základů
  - po provedení hrubé stavby včetně zastřešení
  - při závěrečné kontrolní prohlídce.
- 11.Stavba bude provedena dodavatelsky. Zahájení prací stavebník oznamí stavebnímu úřadu před započetím stavebních prací.
- 12.Dešťové vody budou svedeny na pozemek stavebníka, a odtud do místní vodoteče.
- 13.Po dokončení prací budou povrchy neprodleně uvedeny do původního stavu.
- 14.Při provádění stavby nesmí docházet k omezování provozu na přilehlých komunikacích a jejich nadměrnému znečištění
- 15.Před zahájením stavby bude na viditelném místě u vstupu na staveništi umístěn štítek „Stavba povolena“, který stavebník obdrží, jakmile toto rozhodnutí nabude právní moci.Štítek musí být chráněn před povětrnostními vlivy, aby údaje na něm zůstaly čitelné a ponechán na místě do provedení závěrečné kontrolní prohlídky.

16.Budou dodrženy podmínky a připomínky účastníků stavebního řízení a DOSS :

- vyjádření Městyse Běhařovice ze dne 13.7.2012
- souhlasné vyjádření vlastníků sousedních nemovitostí a pozemků
- vyjádření E.ON ČR a.s. ze dne 9.10.2012 pod zn. R13932-Z061232135 a ze dne 11.9.2012 pod zn. M18531-Z051229169
- vyjádření RWE pod zn. 5000661508
- vyjádření Telefonica O2 ze dne 11.8.2012 pod č.j. 137409/12,  
které jsou zároveň nedílnou součástí tohoto stavebního povolení .

#### IV.Stanoví podmínky pro užívání stavby:

1.Stavebník je povinen v souladu s ust. § 120 stavebního zákona oznámit stavebnímu úřadu záměr započít s užíváním stavby.

Účastníci řízení na něž se vztahuje rozhodnutí správního orgánu ve smyslu § 27 odst.1 zákona č.27 odst.1. zákona č.500/2004 Sb.,správní řád,ve znění pozdějších předpisů:

- Vavřina František, Tavíkovice čp.135, PSČ 671 40 Tavíkovice
- Kuželová Hana, Tavíkovice čp. 135, PSČ 671 40 Tavíkovice
- Městys Běhařovice, PSČ 671 39 Běhařovice
- Úřad pro zast. státu ve věcech majetkových, Rašínovo nábř.390/42, PSČ 128 00 Praha-Nové Město-DS

Výroky o námitkách účastníků:

- v průběhu řízení nebyly vzeseny námitky účastníků řízení.

V.Zhledem k tomu, že výroky tohoto rozhodnutí vydaného ve spojeném řízení se vzájemně podmiňují, stavební úřad ve smyslu ustanovení § 74 odst.1 zákona č. 500/2004 Sb., správní řád,ve znění pozdějších předpisů stanoví, že výroková část rozhodnutí vztahující se k povolení stavby nabude vykonatelnosti nejdříve dnem , kdy se stane pravomocnou výroková část rozhodnutí o umístění stavby.

### O d ú v o d n ě n í :

Úřad městyse Višňové, stavební úřad, jako stavební úřad příslušný dle § 13, odst.1,písm.f), zákona č.183/2006 Sb. ve Višňovém, obdržel dne 10.září 2012 žádost stavebníka : „Vavřina František (nar.2.5.1987) , Tavíkovice čp. 135 , PSČ 671 40 Tavíkovice a Kuželová Hana (nar.30.12.1987), Tavíkovice čp. 135, PSČ 671 40 Tavíkovice “ - návrh na vydání územního rozhodnutí o umístění stavby a žádost o vydání stavebního povolení na stavbu : “ Novostavba rodinného domu včetně napojení na inž.sítě a jímka na vyvážení „-na pozemcích parc.č. 182/8 a 356 – kat. území Běhařovice .

Dnem podání žádosti bylo na žádost stavebníka zahájeno spojené územní a stavební řízení. Stavební úřad spojil územní a stavební řízení podle § 78 odst.1 stavebního zákona. Opatřením ze dne 17.září 2012 Stavební úřad ve Višňovém oznámil zahájení spojeného územního a stavebního řízení dle § 79 odst.1 a § 92 „stavebního zákona „, dotčeným orgánům státní správy a známým účastníkům řízení. Oznámení zahájení řízení bylo vyvěšeno na úřední desce stavebního úřadu od 20.září 2012 do 8. října 2012. Dokument byl zveřejněn i způsobem umožňující dálkový přístup dne 20. září 2012.

K projednání žádosti nařídil stavební úřad veřejné ústní jednání na den 19. října 2012. O jeho výsledku byl sepsán písemný protokol.

Současně účastníky jednání a dotčené orgány státní správy upozornil, že mohou své závazná stanoviska, námitky a připomínky uplatnit podle § 89 odst.1.stavebního zákona nejpozději do konce ústního jednání, jinak k nim nebude přihlédnuto.

Současně upozornil, že s podklady řízení ve smyslu § 36 zákona č.500/2004 Sb., správní řád ve znění pozdějších předpisů je možné se seznámit do 5 pracovních dnů po skončení ústního jednání.

V průběhu stavebního řízení stavební úřad přezkoumal předloženou žádost z hledisek uvedených v § 112, § 113, § 114 a § 115 „stavebního zákona“, projednal ji z účastníky řízení a dotčenými orgány státní správy a zjistil, že projektová dokumentace stavby splňuje obecné technické požadavky na výstavbu a že uskutečněním ani užíváním nejsou ohroženy zájmy společnosti ani nepřiměřeně omezena či ohrožena práva a oprávněné zájmy účastníků řízení.

Protože stavební úřad v průběhu řízení neshledal důvody bránící povolení stavby, rozhodl způsobem uvedeným ve výroku.

Účastníci řízení:

- Vavřina František, Tavíkovice čp.135, PSČ 671 40 Tavíkovice - jako stavebník a vlastník stavebního pozemku
- Kuželová Hana, Tavíkovice čp. 135, PSČ 671 40 Tavíkovice - jako stavebník a vlastník stavebního pozemku
- Městys Běhařovice, PSČ 671 39 Běhařovice - jako pověřený správce v dotčeném území
- Úřad pro zast. státu ve věcech majetkových, Rašínovo nábř.390/42, PSČ 128 00 Praha-Nové Město- jako vlastník sousedního pozemku.

Vlastnická ani jiná práva k dalším nemovitostem nemohou být tímto rozhodnutím dotčena.

Žadatel splnil informační povinnost vyplývající z ust. § 87 odst.2 stavebního zákona.

Žádost byla doložena těmito rozhodnutími, vyjádřeními souhlasy :

- žádost o vydání územního rozhodnutí o umístění stavby
- žádost o vydání stavebního povolení
- žádost o spojené řízení
- projektová dokumentace 3x
- informace o parcele
- plán kontrolních prohlídek stavby
- vyjádření městyse Běhařovice
- vyjádření společnosti Telefonika O2 Czech Republik,a.s.
- vyjádření E.ON ČR,s.r.o.
- vyjádření JmP a.s. .

V průběhu spojeného územní řízení o umístění stavby a stavebního řízení stavební úřad přezkoumal předloženou žádost o stavební povolení z hledisek uvedených v § 90 a § 111 „stavebního zákona“, projednal ji z účastníky řízení a dotčenými orgány státní správy a posoudil shromázděná stanoviska. Zjistil, že projektová dokumentace stavby splňuje obecné technické požadavky na výstavbu a že uskutečněním ani užíváním nejsou ohroženy zájmy společnosti ani nepřiměřeně omezena či ohrožena práva a oprávněné zájmy účastníků řízení.


Protože stavební úřad v průběhu řízení neshledal důvody bránící povolení stavby, rozhodl způsobem uvedeným ve výroku.

**P o u č e n í:**

Proti tomuto rozhodnutí se mohou účastníci řízení do 15 dnů ode dne jeho doručení odvolat ke Krajskému úřadu, odboru výstavby v Brně, podáním učiněným u zdejšího stavebního úřadu, doplněným podle § 37 odst.2 zákona č.500/2004 Sb.,správní řád –ve znění pozdějších předpisů, potřebným počtem stejnopisů tak, aby jeden stejnopsis zůstal správnímu orgánu, a aby každý účastník dostal jeden stejnopsis. Nepodá-li odvolací se účastník potřebný počet stejnopisů, vyhotoví je správní orgán na náklady účastníka.

Stavba nesmí být zahájena dokud stavební povolení nenabude právní moci.

Stavební povolení pozbývá platnosti, jestliže do 2 let ode dne, kdy nabude právní moci, nebude stavba zahájena.

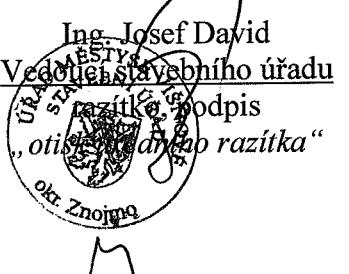

Ověřená dokumentace stavby a štítek „Stavba povolena“ budou stavebníkovi předány po nabytí právní moci tohoto rozhodnutí.

Toto rozhodnutí musí být vyvěšeno po dobu 15 dnů na úřední desce Úřadu městyse Višňové a Úřadu městyse Višňové.

Poslední den lhůty je dnem doručení.

Dle ust. § 25 odst. 2 správního rádu zveřejněno též způsobem umožňujícím dálkový přístup na webových stránkách ÚM Višňové, po dobu jak výše uvedeno.

Vyvěšeno dne: 29.10.2012

Sejmuto dne: .....

Zveřejněno i způsobem umožňující dálkový přístup dne: 29.10.2012

Razítko, podpis orgánu, který potvrzuje vyvěšení a sejmum.

Obdrží:

Doručí se:

Účastníci územního řízení:

- Vavřina František, Tavíkovice čp.135, PSČ 671 40 Tavíkovice - doporučeně
- Kuželová Hana, Tavíkovice čp. 135, PSČ 671 40 Tavíkovice - doporučeně
- Městys Běhařovice, PSČ 671 39 Běhařovice - DS

Účastníci územního řízení dle § 85 odst. 2 zák. č. 183/2006 Sb.

- Úřad pro zast. státu ve věcech majetkových, Rašínovo nábř. 390/42, PSČ 128 00 Praha-Nové Město-DS

Na vědomí:

- Telefonika O2, P.O.BOX 134, Praha, PSČ 130 35 -DS
- JmP a.s. , Plynárenská 1, Brno, PSČ 602 00-DS
- E.ON Distribuce,a.s.,IČ: 28085400,se sídlem F.A.Gerstnera 2151/6 PSČ 370 01 České Budějovice-DS
- HZS JmK, Pražská 69, Znojmo, PSČ 669 03 – DS

Území s ÚP nebo RP (§ 92 odst. 3 zákona č. 183/2006 Sb.)

Další účastníci řízení dle § 85 odst. 2.zák. č. 183/2006 Sb. prostřednictvím veřejné vyhlášky


Účastníci stavebního řízení dle § 109 zák. č. 183/2006 Sb.:

- Vavřina František, Tavíkovice čp.135, PSČ 671 40 Tavíkovice – doporučeně
- Kuželová Hana, Tavíkovice čp. 135, PSČ 671 40 Tavíkovice - doporučeně
- Městys Běhařovice, PSČ 671 39 Běhařovice - DS
- Úřad pro zast. státu ve věcech majetkových, Rašínovo nábř. 390/42, PSČ 128 00 Praha-Nové Město-DS

Na vědomí:

- Telefonika O2, P.O.BOX 134, Praha, PSČ 130 35 -DS
- JmP a.s. , Plynárenská 1, Brno, PSČ 602 00-DS
- E.ON Distribuce,a.s.,IČ: 28085400,se sídlem F.A.Gerstnera 2151/6 PSČ 370 01 České Budějovice-DS
- HZS JmK, Pražská 69, Znojmo, PSČ 669 03 – DS

Příloha : zastavovací situace

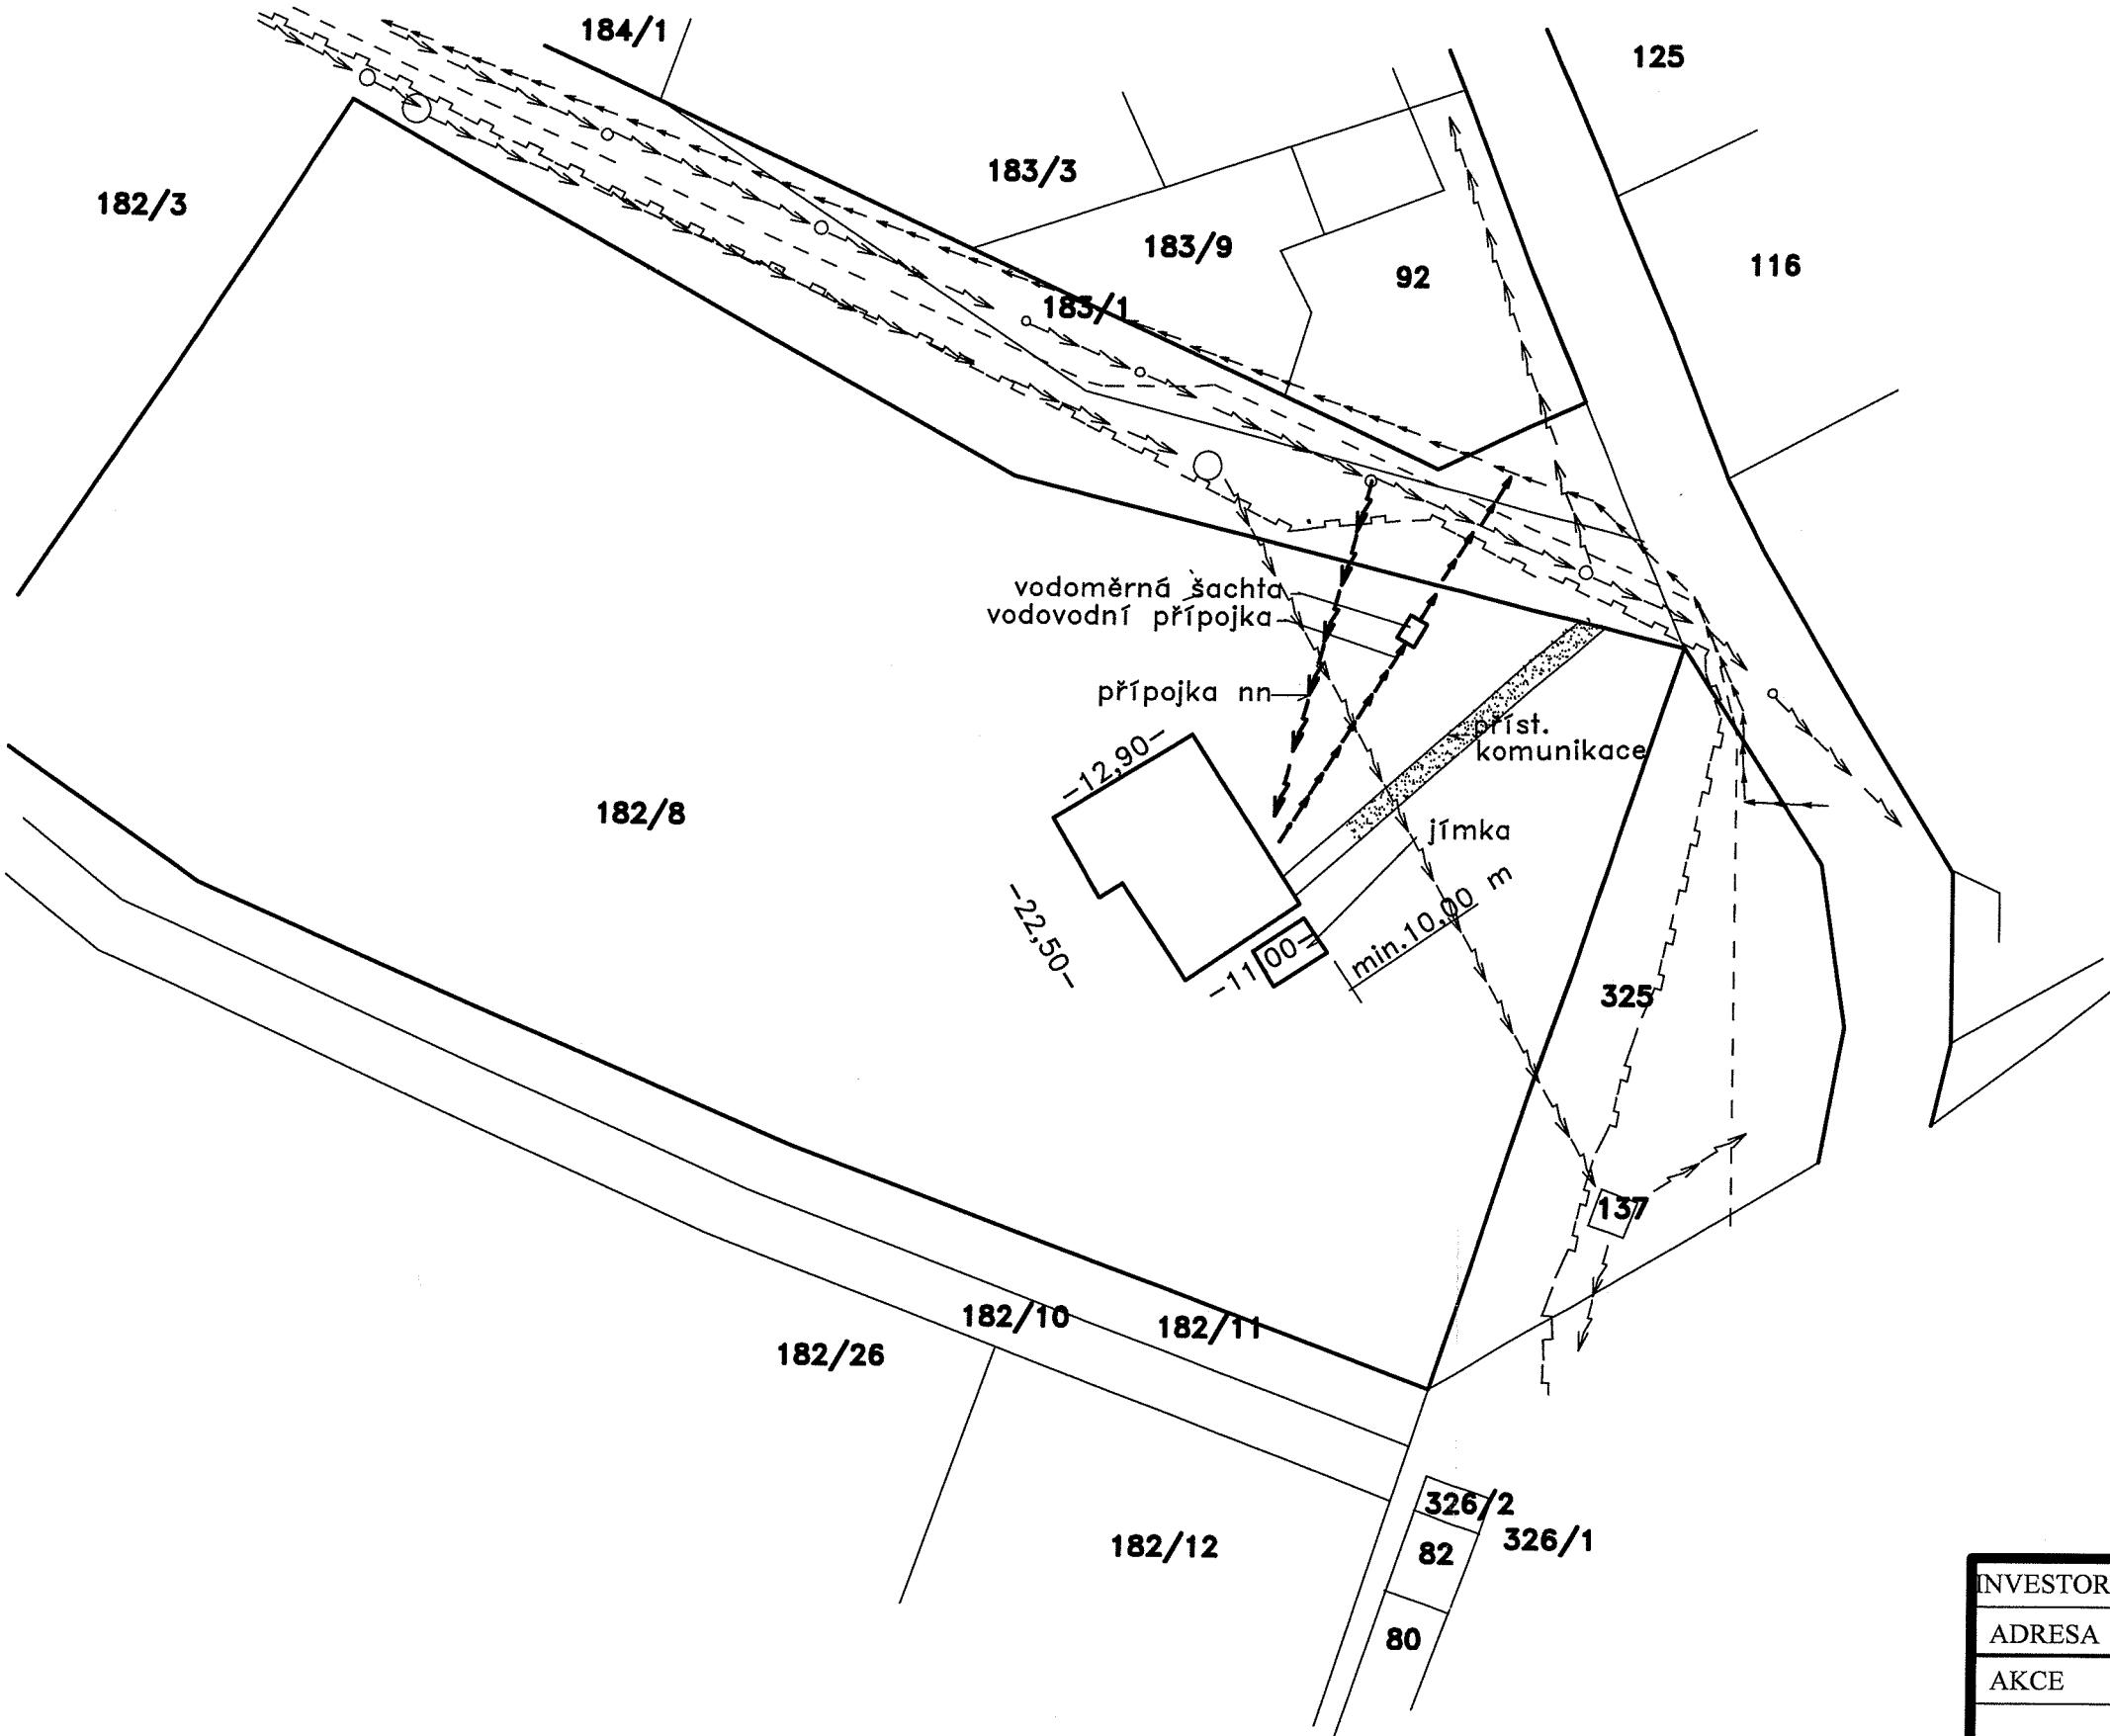

**POZN.**

- 1) objekt RD musí být osazen mimo ochranné pásmo VN !!!
- 2) před zahájením zemních prací musí být vytýčeny veškeré zemní inž.sítě odp.správci těchto sítí
- 3) během stavby musí být dodrženy veškeré podmínky odp.správců inž.sítí a DOSS
- 4) v případě dotčení inž.sítí budou odp.správci těchto inž.sítí pozváni ke kontrole inž.sítí před záhozem výkopové rýhy

Stavební úřad I. stupně  
Městys Višňové, okr. Znojmo  
Schváleno za podmínek rozhodnutí  
stavebního úřadu Višňové, okr. Znojmo  
ze dne: 29.10.2012 č.j. 323/2012  
vedoucí stavebního úřadu

INVESTOR	Vavřina František		
ADRESA	Tavíkovice čp. 135, PSČ 671 40		
AKCE	Datum	10/2012	
<b>Novostavba rodinného domu</b>			
na pozemku parc.č. 182/8 kat.území Běhařovice			
Obsah:	Měř.:	Č.V	2
Zastavovací situace			