

.....
Úřad městyse Višňové, stavební úřad-PSČ 671 38

tel.: 515 339 108

.....
Č.j.: 468/1/2012 - DA

Višňové, dne 07.ledna 2013

Vyřizuje: Ing. Josef David

.....

Urbánková Dana
Horní náměstí 141/8
669 02 Znojmo

.....

Veřejná vyhláška

Oznámení zahájení územního řízení o umístění stavby

Dne 19. prosince 2012 podal(a) : „Urbánková Dana, bytem Horní náměstí 141/8, PSČ 669 02 Znojmo “- návrh na vydání územního rozhodnutí o umístění stavby :

“ Vrtaná studna o průměru 205 mm-125 mm, o hloubce do 30 m „
-za účelem zásobování pitnou vodou pro stavbu RD a pro závlahu zahrady

na pozemku parc. č. 30/1 kat. území Újezd nad Rokytnou .

Uvedeným dnem bylo zahájeno územní řízení.

Stavební úřad ve Višňovém, jako stavební úřad příslušný podle § 13, odst. 1), písm. f) zákona č. 183/2006 Sb. , o územním plánování a stavebním řádu (dále jen „stavební zákon“), oznamuje podle § 87 odst. 1) „ stavebního zákona „ o zahájení územního řízení o umístění stavby dotčeným orgánům a účastníkům řízení. Protože v dotčeném území je schválený územní plán, účastníkům uvedeným v § 85 odst. 2) stavebního zákona oznamuje stavební úřad zahájení územního řízení veřejnou vyhláškou. K projednání žádosti nařizuje veřejné ústní jednání na den:

středa – 13. února 2013-v 09,30 hod.

se schůzkou pozvaných v kanceláři StÚ ve Višňovém.

Do podkladů rozhodnutí lze nahlédnout v kanceláři stavebního úřadu (návštěvní dny pondělí a středa) .

Žadatel(é) zajistí, v souladu s § 87 odst. 2) stavebního zákona, aby informace o jeho záměru a tom, že podal žádost o vydání územního rozhodnutí, byla bezodkladně poté, co bylo nařízeno veřejné ústní jednání , vyvěšena na informační desce Úřadu městyse Višňové, obecního úřadu v Újezdě , nebo na vhodném veřejně přístupném místě u stavby nebo pozemku , n nichž se má záměr uskutečnit, a to do doby veřejného ústního jednání. Součástí informace bude grafické vyjádření záměru, popřípadě jiný poklad, z něhož lze usuzovat na architektonickou a urbanistickou podobu záměru a na jeho vliv na okolí.

Pokud žadatel uvedenou povinnost nesplní, stavební úřad nařídí opakované veřejné ústní jednání.

Vlastníci (nájemci) pozemků a staveb, kteří mohou být předmětem územního řízení přímo dotčeni, jsou povinni strpět ohledání na místě podle § 54 odst.1 zákona č. 500/2004 Sb., o správním řízení (správní řád), ve znění pozdějších předpisů, a k tomuto účelu zpřístupnit.

Účastníci řízení jsou ve smyslu ustanovení § 36 odst. 1 správního řádu oprávněni navrhopvat důkazy a činit i jiné návrhy po celou dobu řízení až do vydání rozhodnutí. Dle ustanovení § 36 odst. 2 mají účastníci právo se vyjádřit v řízení své stanovisko; ve smyslu ustanovení § 52 správního řádu jsou povinni označit důkazy na podporu svých tvrzení.

Dotčené orgány, příslušné k vydání závazného stanoviska (dle § 49 odst.1, správního řádu) nebo vyjádření, které je podkladem rozhodnutí správního orgánu, mají ve smyslu ustanovení § 136 odst. 4 správního řádu, v souvislosti s probíhajícím řízením právo nahlížet do spisu.

Účastníci řízení a jejich zástupci mají ve smyslu ustanovení § 38 odst. 1 správního řádu právo nahlížet do spisu. S právem nahlížet do spisu je spojeno právo činit si i výpisy a právo na to, aby správní orgán pořídil kopie spisu nebo jeho části.

Účastník si může dle ustanovení § 33 odst. 1 správního řádu zvolit zmocněnce. Zmocnění k zastoupení se prokazuje písemnou plnou mocí. V téže věci může mít účastník současně pouze jednoho zmocněnce. Účastník nebo jeho zástupce je ve smyslu ust. § 36 odst. 4 správního řádu povinen předložit na výzvu občanský průkaz totožnosti. Průkazem totožnosti se rozumí doklad, který je veřejnou listinou; v němž je uvedeno jméno a příjmení, datum narození a místo trvalého pobytu, popřípadě bydliště mimo území České republiky a z něhož je patrná i podoba; popřípadě jiný údaj umožňující správnímu orgánu identifikovat osobu, která doklad předkládá, jako oprávněného držitele.

Ing. Josef David
Vedoucí stavebního úřadu
(razítko, podpis)



„otisk úředního razítka „

M

Toto oznámení musí být vyvěšeno nejpozději 15 dnů před konáním veřejného ústního jednání na úřední desce úřadu městyse Višňové a obecního úřadu Újezd

Vyvěšeno dne:.....

Sejmuto dne:.....

Zveřejněno způsobem umožňující dálkový přístup dne:.....

Razítko, podpis orgánu, který potvrzuje vyvěšení a sejmutí oznámení.....

Obdrží:

Doručí se:

Účastníci územního řízení: (dle § 85 odst.1 zák.č.183/2006 Sb.)

- Urbánková Dana, bytem Horní náměstí 141/8, PSČ 669 02 Znojmo -doporučeně
- Kopeček Leoš a Zdenka, Palackého 1151/31, PSČ 669 02 Znojmo -doporučeně
- Čermák Břetislav a Blanka, Voroněžská 2544/8, PSČ 616 00 Brno - doporučeně
- Obec Újezd, PSČ 671 40 Tavíkovice - DS

Území s ÚP nebo RP (§ 92 odst.3 zákona č.183/2006 Sb.)


Další účastníci řízení dle § 85 odst.2.zák.č. 183/2006 Sb.prostřednictvím veřejné vyhlášky

- Telefonika O2, P.O.BOX 134,Praha-DS
- JmP a.s. , Plynárenská 1, Brno,602 00-DS
- E.ON ČR a.s.,Rooseveltova 8a,Znojmo,669 02-DS
- MěÚ OŽP Znojmo, PSČ 669 02 Znojmo - DS

Obdrží pro vyvěšení:

- Úřad městyse Višňové, PSČ 671 38-zde
- Obecní úřad Újezd ,PSČ 671 40 - DS

C02 - SITUACE STUDNY A PŘÍVODU VODY V KATASTRÁLNÍ MAPĚ 1:500

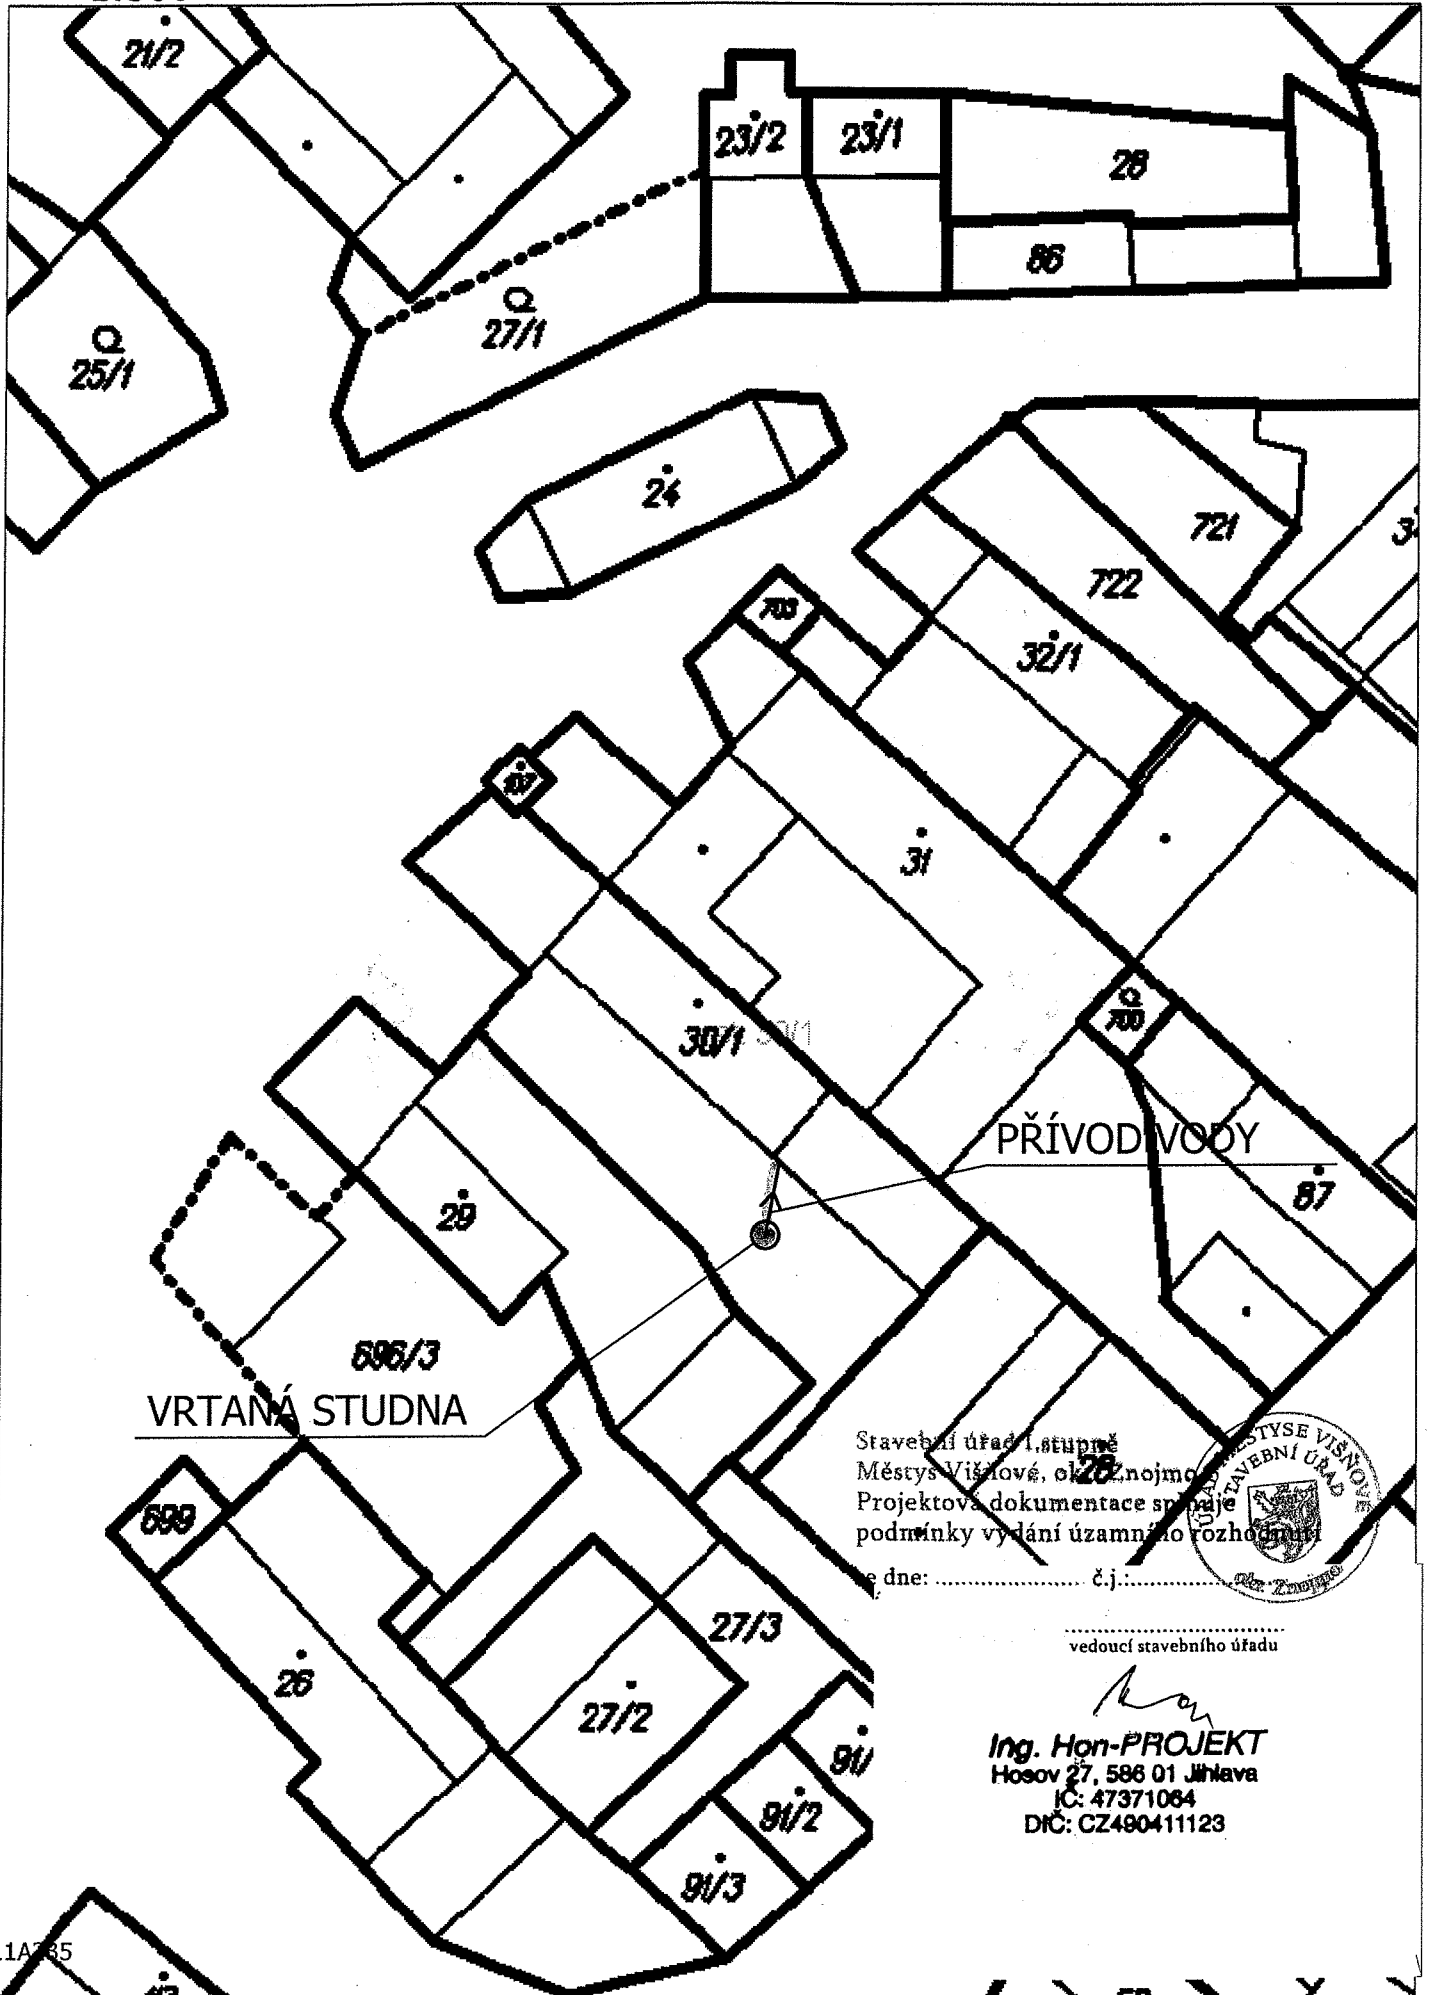

Stavební úřad I. stupně
Městys Višňové, ob. 28, Znojmo
Projektová dokumentace s přílohou
podmínky vydání územního rozhodnutí
dne: č.j.:



vedoucí stavebního úřadu

Kan
Ing. Hon-PROJEKT
Hosov 27, 588 01 Jihlava
IČ: 47371084
DIČ: CZ490411123