

.....
Úřad městyse Višňové, stavební úřad, PSČ 671 38
.....

Č.j.: 480/2 / 2012

Višňové, dne 13. února 2013

Vyřizuje: Ing. Josef David

Tel. 515 339 108
.....

Barbora Nováková (nar.25.8.1983), bytem Horní 393, Dobšice, PSČ 671 82
.....

Stavební povolení

Stavební úřad ve Višňovém, obdržel dne 20. prosince 2012 žádost stavebníka :
Barbora Nováková (nar.25.8.1983), bytem Horní 393, Dobšice - o vydání rozhodnutí o
umístění stavby společně se žádostí o vydání stavebního povolení na „stavbu“:

“ Novostavba rodinného domu včetně napojení na inž.sítě a jímka na vyvážení „

- na pozemcích parc.č. 120/14, 134/16, 609 – kat. území Ratišovice – kat. území Ratišovice - *dále jen „stavba“*

Stavební úřad ve Višňovém, jako stavební úřad příslušný podle § 13, odst.1, písm.f) zákona č. 183/2006 Sb., o územním plánování a stavebním řádu, ve znění pozdějších předpisů a novel (-dále jen „stavební zákon“), přezkoumal žádost o vydání rozhodnutí o umístění stavby podle § 84 a 91 stavebního zákona a žádost o stavební povolení podle § 109 až 114 ,a:

- I. **Vydává** ve spojeném územním a stavebním řízení podle § 79 odst.1 a § 92 stavebního zákona a § 9 vyhlášky č.503/2006 Sb., o podrobnější úpravě územního řízení, veřejnoprávní smlouvy a územního opatření

r o z h o d n u t í o u m í s t ě n í s t a v b y

a podle § 115 stavebního zákona a § 5 a 6 vyhlášky č. 526/2006 Sb., kterou se provádějí některá ustanovení stavebního zákona ve věcech stavebního řádu

s t a v e b n í p o v o l e n í

pro stavbu : **“ Novostavba rodinného domu včetně napojení na inž.sítě a jímka na vyvážení „**, na pozemcích parc.č. 120/14, 134/16, 609 – kat. území Ratišovice.

Druh a účel umístěvané stavby:

- Jedná se o novostavbu RD - včetně napojení na inž.sítě a jímka na vyvážení.

Umístění stavby na pozemku:

- „stavba „ bude provedena na pozemcích parc.č. 120/14, 134/16, 609 – vše kat. území Ratišovice

- „stavba“ bude umístěna dle koordinační situace, která je nedílnou součástí projektové dokumentace

Určení prostorového řešení stavby:

- „Stavba“ bude umístěna dle zastavovací a koordinační situace, která je nedílnou součástí tohoto rozhodnutí a dle projektové dokumentace stavby. Levý boční odstup od hranice pozemku parc.č. 134/1 k.ú. Ratišovice se stanovuje min.4,00 m, min. čelní odstup od hranice pozemku parc.č. 609 k.ú. Ratišovice se stanovuje min. 3,00 m.

Vymezení území dotčeného vlivy stavby:

- cca. 600 m².

Stavba obsahuje:

- objekt RD bude samostatně stojící, přízemní nepodsklepený, ve větších rozměrech 9,20x15,22 m, se sedlovou střechou.
- objekt RD obsahuje jednu byt.jednotku ve skl. 4+1 s přísl.(zast.pl. RD 127,0 m², obytná pl. 72,9 m², užitk.pl. 92,4 m², obest.prostor 482,- m³)
- max.výška objektu nad terénem:...8,00 m
- součástí „stavby“ je zpevněná plocha – přístupový chodník a stání pro osobní automobil
- stavební pozemek bude oplocen
- součástí „stavby“ bude přístřešek na odpadovou nádobu

Novostavba RD bude napojena na inž.sítě následovně:

- pitná voda bude získána vodovodní přípojkou napojením na stávající veřejný vodovod v obci dle podmínek obce Běhařovice na vlastní náklad, zálohově dále na nově vybudovanou studnu
- splaškové odpadní vody budou svedeny do nově vybudované nepropustné jímky na vyvážení
- el.energie bude získána napojením na stávající rozvod nn v obci dle podmínek E.ON ČR a.s.
- stl plyn.přípojka nebude prováděna
- dešťové vody z RD budou svedeny budou do akumulární jímky a přes přeпад trativodem do vsaku pouze na pozemku investora
- komunikačně bude objekt napojen na stávající místní zpevněnou komunikaci.

Stavba je podrobně popsána v technické zprávě, která je součástí projektové dokumentace předložené k řízení.

Vymezení území dotčeného vlivy stavby:

- dle obecně závazné vyhlášky městyse Běhařovice na dotčených pozemcích parc.č. 120/14, 134/16, 609 – kat. území Ratišovice je umístění „stavby“ jako přípustné.

II.Stanoví podmínky pro umístění stavby:

1. „Stavba“ bude umístěna v souladu s grafickou přílohou rozhodnutí, která obsahuje situační výkres, se zakreslením stavebního pozemku, požadovaným umístěním stavby, s vyznačením vazeb a vlivů na okolí, zejména vzdálenosti od hranic pozemků a sousedních staveb v měř. 1:500
2. Pro uskutečnění umístěvané stavby se jako stavební pozemek vymezuje parc.č. 120/14, 134/16 – kat. území Ratišovice.
3. Odstupy stavby od hranic sousedních pozemků jsou uvedeny v popisu stavby a jejího umístění na pozemku. Levý boční odstup od hranice pozemku parc.č. 134/1 k.ú. Ratišovice se stanovuje min.4,00 m, min. čelní odstup od hranice pozemku parc.č. 609 k.ú. Ratišovice se stanovuje min. 3,00 m.
4. „Stavba“ nevyžaduje posouzení jejího vlivu na životní prostředí. „Stavba“ bude umístěna dle zastavovací situace, která je nedílnou součástí tohoto rozhodnutí a dle projektové dokumentace stavby..
5. Novostavba RD bude objekt samostatně stojící, přízemní nepodsklepený, ve větších rozměrech 9,20x15,22 m, se sedlovou střechou.

6. Bude dodržena vyhl. č. 501/2006 Sb. o „Obecných požadavcích na využívání území „ a vyhl.č. 137/1998 Sb., ve znění vyhl. č. 502/2006 Sb. o „ Obecných technických požadavcích na výstavbu „, ČSN 070703 čl. 7.6.
7. Novostavba RD bude napojena na inž.sítě následovně:
 - pitná voda bude získána vodovodní přípojkou napojením na stávající veřejný vodovod v obci dle podmínek obce Běhařovice na vlastní náklad, zálohově dále na nově vybudovanou studnu
 - splaškové odpadní vody budou svedeny do nově vybudované nepropustné jímky na vyvážení
 - el.energie bude získána napojením na stávající rozvod nn v obci dle podmínek E.ON ČR a.s.
 - stl plyn.přípojka nebude prováděna
 - dešťové vody z RD budou svedeny budou do akumulární jímky a přes přepad trativodem do vsaku pouze na pozemku investora
 - komunikačně bude objekt napojen na stávající místní zpevněnou komunikaci.
8. Střechy musí zachycovat a odvádět dešťové vody, sníh a led tak, aby neohrožovaly chodce a účastníky místní komunikace a veřejného prostranství nebo zvířata v přilehlém prostoru a zabráňovat vnikání vody do konstrukcí staveb. Střešní konstrukce musí být navržena na normové hodnoty zatížení.
9. „Stavba“ musí být navržena a provedena v souladu s normovými hodnotami tak, aby účinky zatížení a nepříznivé vlivy prostředí, kterým je vystavena během výstavby a užívání při řádně prováděné údržbě, nemohly způsobit škody na vlastních a cizích nemovitostech.
10. „Stavba“ musí být navržena a provedena tak, aby neohrožovala život a zdraví osob nebo zvířat, bezpečnost, zdravé životní podmínky jejich uživatelů ani uživatelů okolních staveb, a aby neohrožovala životní prostředí nad limity obsažené v jiných právních předpisech.
11. Negativní účinky staveb a jejich zařízení na životním prostředí, zejména škodlivé hluk, otřesy, vibrace, prach, zápach, znečišťování vod a pozemních komunikací , nesmí překročit limity uvedené v příslušných předpisech např. nařízení vlády č. 148/2006 Sb., o ochraně zdraví před nepříznivými účinky hluku a vibrací. Zařízení a prostory pro nakládání s odpady musí být umístěny v souladu s požadavky na ochranu zdraví lidí (viz. § 13 vyhl.č. 137/1998 Sb.) .
12. Před zahájením zemních prací zajistí zhotovitel vytýčení zemních inž. sítí odpovědnými správci těchto sítí, a o vytýčení bude sepsán písemný protokol . V případě dotčení zemních inž. sítí , budou pozváni odpovědní správci dotčených inž. sítí ke kontrole před provedením zásypu.
13. V průběhu „stavby“ je nutné zabránit a vyloučit možnost úniku ropných látek z použitých mechanismů.
14. Všechny prostory, kde se bude manipulovat se závadnými látkami (maziva,řezné kapaliny, nátěrové hmoty, ředidla apod.), musí být zabezpečeny tak, aby nemohlo dojít k úniku těchto látek do půdy nebo jejich smísení s odpadními nebo srážkovými vodami.
15. S odpady, které při stavbě vzniknou, bude nakládáno v souladu se zák. č. 185/2001 Sb. o odpadech , a předpisy souvisejícími. Odpady mohou být uloženy pouze na skládce, která má ve schváleném provozním řádu povolenou likvidaci předmětného odpadu. Během výstavby bude vedena průběžná evidence odpadů, které vzniknou při stavbě, v rozsahu dle § 21 vyhl.č. 383/2001 Sb., o podrobnostech nakládání s odpady. Tato evidence bude předložena při kolaudaci stavby. Během výstavby nedojde ke znečištění prostředí, zejména nesmí dojít ke znečištění vod, zemědělský půdní fond a jeho vegetačního krytu ropnými látkami. Používané mechanizační prostředky musí být v dobrém technickém stavu a musí být dodržována preventivní opatření k zabránění případným úkapům či únikům ropných látek. Pokud

by přes všechna opatření došlo k úniku závadných látek, je nutno postupovat podle § 6 a následujících vyhlášky MVLH ČSR č. 6/1977 Sb..

16. Prostory pro nakládání se závadnými látkami budou provedeny tak, aby bylo zabráněno nežádoucímu úniku těchto látek do půdy nebo jejich nežádoucímu smísení s odpadními nebo srážkovými vodami.
17. Během výstavby nesmí dojít k poškození sousedních pozemků a nemovitostí, stavebním odpadem a dalšími látkami nebezpečnými vodám. Závadné látky, lehce odplavitelný materiál a stavební odpad nebudou volně skladovány.
18. Provádění prací nesmí negativně ovlivnit odtokové poměry v dané lokalitě.
19. Při provádění prací nesmí dojít k poškození zařízení správců inž.sítí (el.energie, stl plynovod, veřejný vodovod...).
20. Odpad ze stavby bude likvidován v souladu se zákonem č. 185/2001 Sb..

III.Stanoví podmínky pro provedení stavby:

- 1.“Stavba“ bude provedena podle schválené projektové dokumentace , ověřené ve stavebním řízení, která je nedílnou přílohou tohoto rozhodnutí, případné změny nesmí být provedeny bez předchozího povolení stavebního úřadu.
- 2.Při provádění stavby je nutno dodržovat předpisy týkající se bezpečnosti práce a technických zařízení, zejména vyhlášku č.324/1990 Sb., o bezpečnosti práce a technických zařízení, ve znění pozdějších předpisů a novel, a zajistit ochranu zdraví a života osob na staveništi.
- 3.Při „stavbě“ budou dodržena ustanovení vyhlášky č.268/2009 Sb., upravující požadavky na provádění stavebních konstrukcí a technických zařízení staveb. „Stavba“ bude provedena dodavatelským způsobem .
- 4.Před zahájením „stavby“ musí stavebník zajistit vytýčení prostorové polohy stavby odborně způsobilými osobami. Výsledky vytýčení musí být ověřeny úředně oprávněným zeměměřičským inženýrem.
5. Před zahájením zemních prací zajistí zhotovitel vytýčení zemních inž. sítí odpovědnými správci těchto sítí, a o vytýčení bude sepsán písemný protokol. V případě souběhu či křížení bude dodržena ČSN 73 6005-prostorové uspořádání sítí technického vybavení.V těchto místech budou výkopové práce prováděny ručně se zvýšenou opatrností. V případě dotčení zemních inž. sítí , budou pozváni odpovědní správci dotčených inž. sítí ke kontrole před záhozem a o kontrole bude proveden zápis do stavebního deníku.
- 6.“Stavba“ bude dokončena **do 36 měsíců ode dne nabytí právní moci stavebního povolení na „stavbu“**.
- 7.Je nutno dodržet nařízení vlády č.502/2000 Sb., o ochraně zdraví před nepříznivými účinky hluku, je nutno dodržet nejvyšší přípustné hodnoty hluku ve stavbách pro bydlení a občanského vybavení , ve venkovním prostoru a na pracovišti (hlučnost ve venkovním prostoru max. 40 dB).
- 8.Při výstavbě nesmí dojít k poškození sousedních nemovitostí a pozemků. Případné poškození bude odstraněno a opraveno na náklad investora nebo nahrazeno dle platných předpisů a novel.
- 9.Během výstavby nesmí dojít ke znečištění prostředí (zejména nesmí dojít ke znečištění vod ropnými látkami). Používané mechanizační prostředky musí být v dobrém technickém stavu a musí být dodržována preventivní opatření k zabránění případným úkapům či únikům ropných látek. S odpady, které při stavbě vzniknou , musí být nakládáno v souladu se zákonem č. 185/2001 Sb., o odpadech a s předpisy souvisejícími.
10. Stavebník je povinen ohlašovat stavebnímu úřadu fáze výstavby podle plánu kontrolních prohlídek stavby:
 - po provedení základů
 - po provedení hrubé stavby včetně zastřešení
 - při závěrečné kontrolní prohlídce.

11. "Stavba" bude provedena dodavatelsky. Zahájení prací stavebník oznámí stavebnímu úřadu před započítím stavebních prací.

12. Dešťové vody budou svedeny na pozemek stavebníka.

13. Po dokončení prací budou povrchy neprodleně uvedeny do původního stavu.

14. Při provádění stavby nesmí docházet k omezení provozu na přilehlých komunikacích a jejich nadměrnému znečišťování

15. Před zahájením stavby bude na viditelném místě u vstupu na staveniště umístěn štítek „Stavba povolena“, který stavebník obdrží, jakmile toto rozhodnutí nabude právní moci. Štítek musí být chráněn před povětrnostními vlivy, aby údaje na něm zůstaly čitelné a ponechán na místě do provedení závěrečné kontrolní prohlídky.

16. Budou dodrženy podmínky a připomínky účastníků stavebního řízení a DOSS :

- souhlasné vyjádření vlastníků sousedních nemovitostí a pozemků
- vyjádření E.ON ČR a.s. ze dne 16.8.2012 pod zn. M18531- Z051226363
- vyjádření RWE ze dne 15.8.2012 pod zn. 5000670658
- vyjádření Telefonica O2 ze dne 9.8.2012 pod č.j. 136725/12
- vyjádření ÚM Běhařovice ze dne 5.9.2012
- závazné stanovisko MěÚ OŽP Znojmo ze dne 12.12.2012 pod č.j. MUZN 102688/2012,

které jsou zároveň nedílnou součástí tohoto stavebního povolení .

IV. Stanoví podmínky pro užívání stavby:

1. Stavebník je povinen v souladu s ust. § 120 stavebního zákona oznámit stavebnímu úřadu záměr započít s užíváním stavby.

Účastníci řízení na něž se vztahuje rozhodnutí správního orgánu ve smyslu § 27 odst.1 zákona č.27 odst.1. zákona č.500/2004 Sb., správní řád, ve znění pozdějších předpisů:

- Barbora Nováková (nar.25.8.1983), bytem Horní 393, Dobšice - jako stavebník a vlastník stavebního pozemku
- Městys Běhařovice , PSČ 671 39 Běhařovice – jako pověřený správce v kat. území a jako vlastník sousedního pozemku

Výroky o námitkách účastníků:

- v průběhu řízení nebyly vzneseny námitky účastníků řízení.

V. Vzhledem k tomu, že výroky tohoto rozhodnutí vydaného ve spojeném řízení se vzájemně podmiňují, stavební úřad ve smyslu ustanovení § 74 odst.1 zákona č. 500/2004 Sb., správní řád, ve znění pozdějších předpisů stanoví, že výroková část rozhodnutí vztahující se k povolení stavby nabude vykonatelnosti nejdříve dnem , kdy se stane pravomocnou výroková část rozhodnutí o umístění stavby.

O d ů v o d n ě n í :

Úřad městyse Višňové, stavební úřad, jako stavební úřad příslušný dle § 13, odst.1, písm.f), zákona č.183/2006 Sb. ve Višňovém, obdržel dne 20. prosince 2012 žádost stavebníka : „Barbora Nováková (nar.25.8.1983), bytem Horní 393, Dobšice “ - návrh na vydání územního rozhodnutí o umístění stavby a žádost o vydání stavebního povolení na stavbu :“ Novostavba rodinného domu včetně napojení na inž.sítě a jímka na vyvážení „ na pozemcích parc.č. 120/14, 134/16, 609 – kat. území Ratišovice.

Dnem podání žádosti bylo na žádost stavebníka zahájeno spojené územní a stavební řízení. Stavební úřad spojil územní a stavební řízení podle § 78 odst.1 stavebního zákona. Opatřením ze dne 28. prosince 2012 Stavební úřad ve Višňovém oznámil zahájení spojeného územního a stavebního řízení dle § 79 odst.1 a § 92 „stavebního zákona „ dotčeným orgánům státní správy a známým účastníkům řízení. Oznámení zahájení řízení bylo vyvěšeno na úřední desce stavebního úřadu od 28. prosince 2012 do 14. ledna 2013. Dokument byl zveřejněn i způsobem umožňující dálkový přístup dne 28. prosince 2012.

K projednání žádosti nařídil stavební úřad veřejné ústní jednání na den 5. února 2013. O jeho výsledku byl sepsán písemný protokol.

Současně účastníky jednání a dotčené orgány státní správy upozornil, že mohou své závazná stanoviska, námítky a připomínky uplatnit podle § 89 odst.1.stavebního zákona nejpozději do konce ústního jednání, jinak k nim nebude přihlédnuto.

Současně upozornil, že s podklady řízení ve smyslu § 36 zákona č.500/2004 Sb., správní řád ve znění pozdějších předpisů je možné se seznámit do 5 pracovních dnů po skončení ústního jednání.

V průběhu stavebního řízení stavební úřad přezkoumal předloženou žádost z hledisek uvedených v § 112, § 113, § 114 a § 115 „stavebního zákona „ , , projednal ji z účastníky řízení a dotčenými orgány státní správy a zjistil, že projektová dokumentace stavby splňuje obecné technické požadavky na výstavbu a že uskutečněním ani užíváním nejsou ohroženy zájmy společnosti ani nepřiměřeně omezena či ohrožena práva a oprávněné zájmy účastníků řízení.

Protože stavební úřad v průběhu řízení neshledal důvody bránící povolení stavby, rozhodl způsobem uvedeným ve výroku.

Účastníci řízení:

- Barbora Nováková (nar.25.8.1983), bytem Horní 393, Dobšice , jako stavebník a vlastník stavebního pozemku
- Městys Běhařovice , PSČ 671 39 Běhařovice – jako pověřený správce v kat. území a jako vlastník sousedního pozemku

Vlastnická ani jiná práva k dalším nemovitostem nemohou být tímto rozhodnutím dotčena.

Žadatel splnil informační povinnost vyplývající z ust. § 87 odst.2 stavebního zákona.

Žádost byla doložena těmito rozhodnutími, vyjádřeními souhlasy :

- žádost o vydání územního rozhodnutí o umístění stavby
- žádost o vydání stavebního povolení
- žádost o spojené řízení
- projektová dokumentace 3x
- informace o parcele
- plán kontrolních prohlídek stavby
- vyjádření městyse Běhařovice
- vyjádření společnosti Telefonika O2 Czech Republik,a.s.
- vyjádření E.ON ČR,s.r.o.
- vyjádření JmP a.s.
- průkaz energetické náročnosti budovy
- protokol o stanovení radonového indexu pozemku.

V průběhu spojeného územní řízení o umístění stavby a stavebního řízení stavební úřad přezkoumal předloženou žádost o stavební povolení z hledisek uvedených v § 90 a § 111 „stavebního zákona“ , projednal ji z účastníky řízení a dotčenými orgány státní správy a posoudil shromážděná stanoviska. Zjistil, že projektová dokumentace stavby splňuje obecné technické požadavky na výstavbu a že uskutečněním ani užíváním nejsou ohroženy zájmy společnosti ani nepřiměřeně omezena či ohrožena práva a oprávněné zájmy účastníků řízení.

Protože stavební úřad v průběhu řízení neshledal důvody bránící povolení stavby, rozhodl způsobem uvedeným ve výroku.

P o u č e n í :

Proti tomuto rozhodnutí se mohou účastníci řízení do 15 dnů ode dne jeho doručení odvolat ke Krajskému úřadu, odboru výstavby v Brně, podáním učiněným u zdejšího stavebního úřadu, doplněným podle § 37 odst.2 zákona č.500/2004 Sb.,správní řád –ve znění pozdějších předpisů, potřebným počtem stejnopisů tak, aby jeden stejnopis zůstal správnímu orgánu, a aby každý účastník dostal jeden stejnopis. Nepodá-li odvolací se účastník potřebný počet stejnopisů, vyhotoví je správní orgán na náklady účastníka.

„Stavba“ nesmí být zahájena dokud stavební povolení nenabude právní moci.

Stavební povolení pozbývá platnosti, jestliže do 2 let ode dne, kdy nabude právní moci, nebude stavba zahájena.

Ing. Josef Dava
Vedoucí stavebního úřadu
razítko, podpis
„otisk úředního razítka“



Ověřená dokumentace stavby a štítek „Stavba povolena“ budou stavebníkovi předány po nabytí právní moci tohoto rozhodnutí.

Toto rozhodnutí musí být vyvěšeno po dobu 15 dnů na úřední desce Úřadu městyse Višňové a Úřadu městyse Běhařovice.

Poslední den lhůty je dnem doručení.

Dle ust. § 25 odst. 2 správního řádu zveřejněno též způsobem umožňujícím dálkový přístup na webových stránkách ÚM Višňové, po dobu jak výše uvedeno.

Vyvěšeno dne: ... 18 -02- 2013

Sejmuto dne:

18 -02- 2013

Zveřejněno i způsobem umožňující dálkový přístup dne:

Razítko, podpis orgánu, který potvrzuje vyvěšení a sejmutí.

Doručí se:

Účastníci územního řízení:

Žadatel:

- Barbora Nováková (nar. 25.8.1983), Horní 393, Dobšice -doporučeně
- Městys Běhařovice, PSČ 671 39 Běhařovice - DS

Účastníci územního řízení dle § 85 odst. 2 zák. č. 183/2006 Sb.

Na vědomí:

- Telefonika O2, P.O.BOX 134, Praha, PSČ 130 35 -DS
- JmP a.s., Plynárenská 1, Brno, PSČ 602 00-DS
- E.ON Distribuce, a.s., IČ: 28085400, se sídlem F.A. Gerstnera 2151/6 PSČ 370 01 České Budějovice-DS
- HZS JmK, Pražská 69, Znojmo, PSČ 669 03 – DS

Území s ÚP nebo RP (§ 92 odst. 3 zákona č. 183/2006 Sb.)

Další účastníci řízení dle § 85 odst. 2 zák. č. 183/2006 Sb. prostřednictvím veřejné vyhlášky

Účastníci stavebního řízení dle § 109 zák. č. 183/2006 Sb.:


- Barbora Nováková (nar. 25.8.1983), Horní 393, Dobšice Tavíkovice - doporučeně
- Městys Běhařovice, PSČ 671 39 Běhařovice - DS

Na vědomí:

- Telefonika O2, P.O.BOX 134, Praha, PSČ 130 35 -DS
- JmP a.s., Plynárenská 1, Brno, PSČ 602 00-DS
- E.ON Distribuce, a.s., IČ: 28085400, se sídlem F.A. Gerstnera 2151/6 PSČ 370 01 České Budějovice-DS
- HZS JmK, Pražská 69, Znojmo, PSČ 669 03 – DS


Příloha : zastavovací situace

PLOCHA POZEMKU 3248 m²
 ZASTAVĚNÁ PLOCHA DOMU 127 m²
 ZPĚVNĚNÉ PLOCHY 155 m²

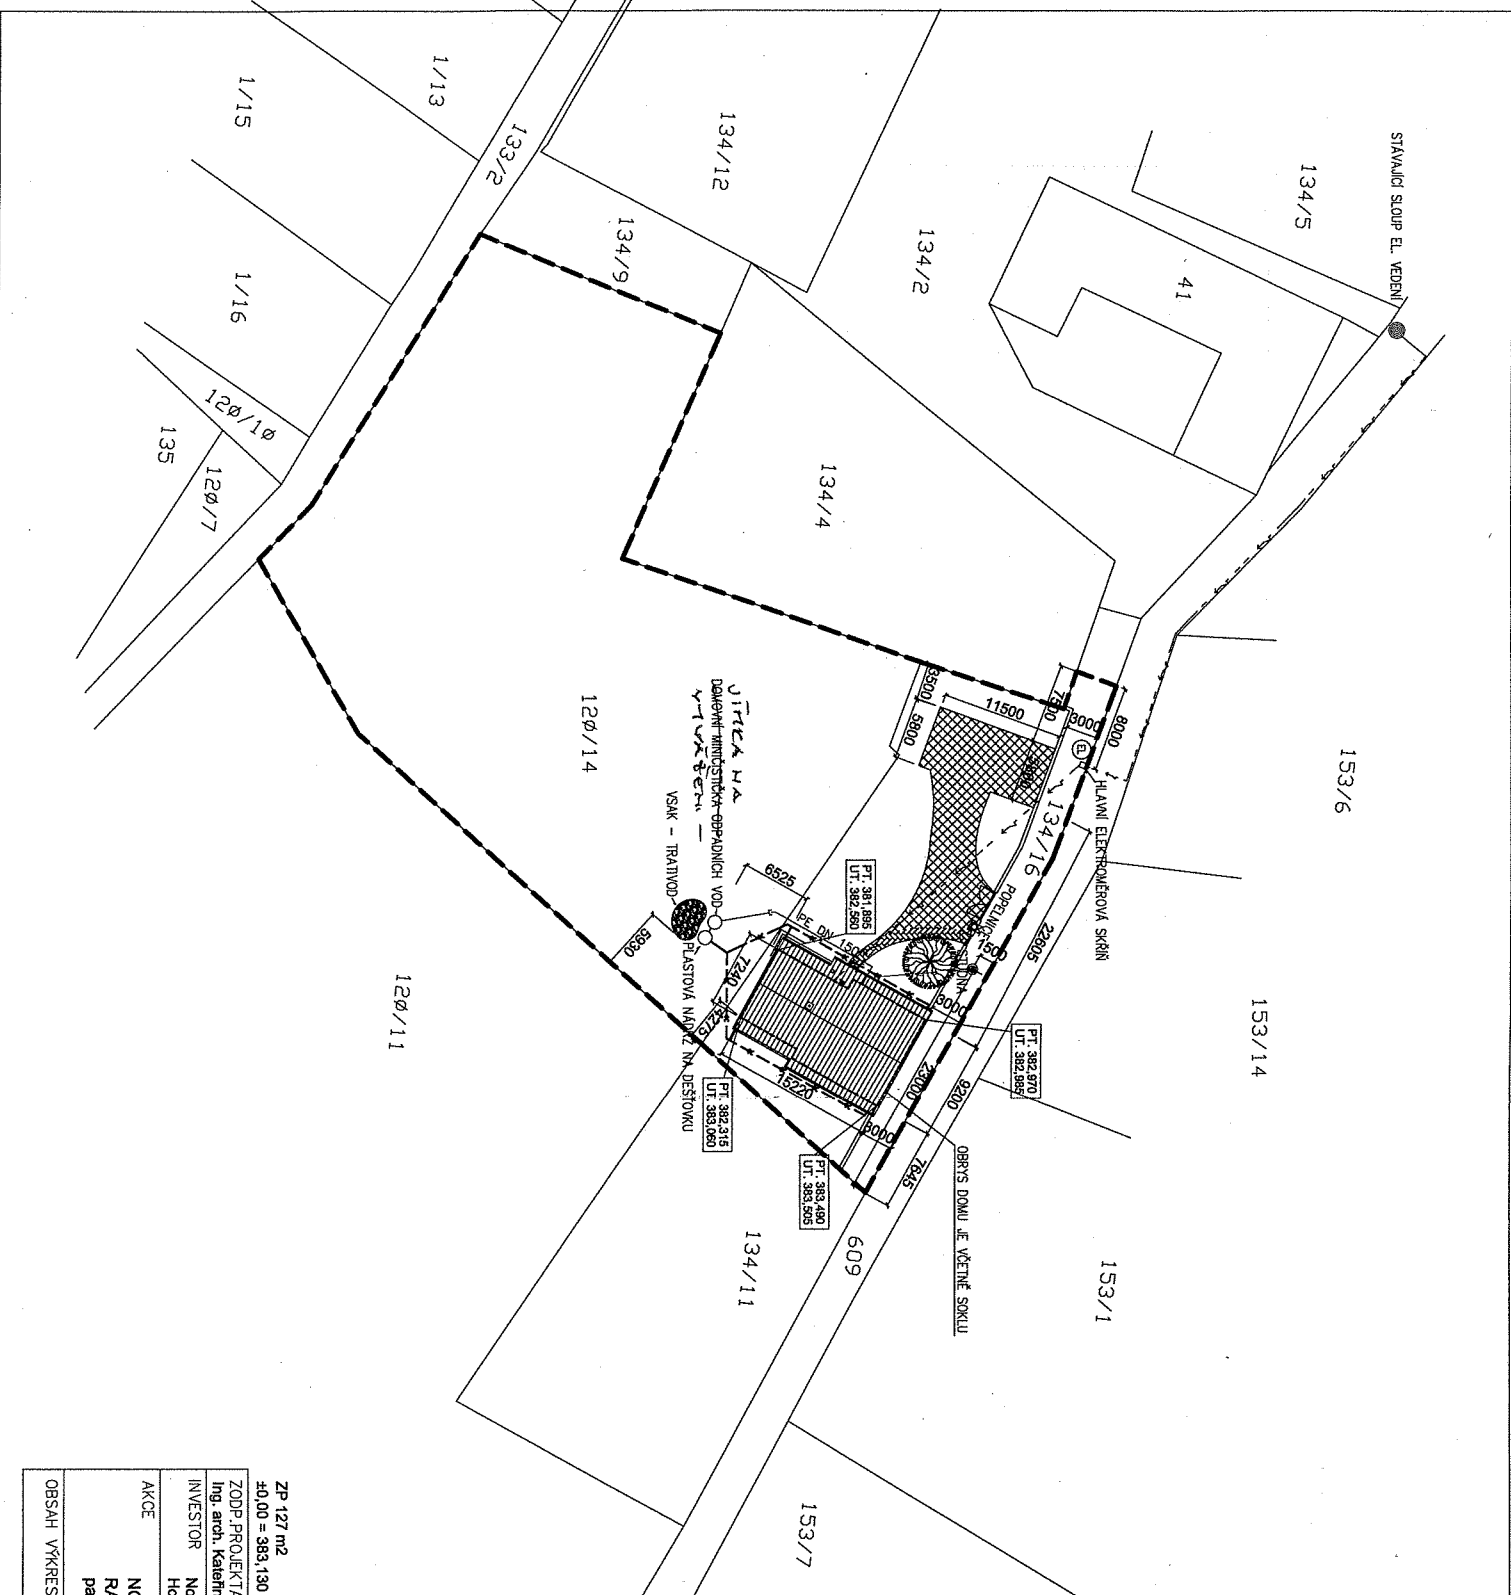

LEGENDA

NAVŘEŽENÉ PŘÍPOJKY SÍTÍ

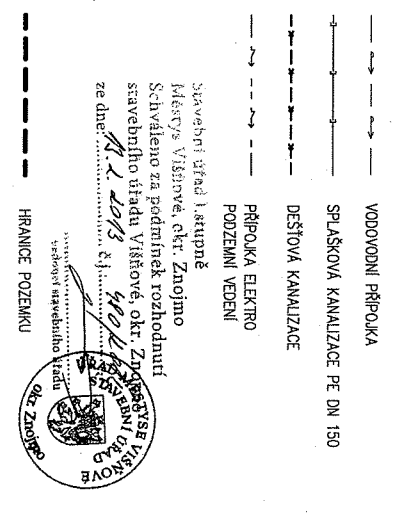

Seveštní úřad I. stupně
 Městyňské Věštné, okr. Znojmo
 Schváleno za podmínek rozhodnutí
 stavebního úřadu Věštné, okr. Znojmo
 ze dne: *14. 10. 2013*

ZP 127 m²
 ±0,00 = 383,130 m.n.m.

ZODP. PROJEKTANT	VPRACOVAL	FORMÁT	AS
Ing. arch. Kateřina Malisová	Ing. arch. Kateřina Malisová	DATAUM	8/2012
INVESTOR	Nováková Barbora DIS.	ČČEL	DOKUMENTACE PRO SLOUČENÍ OZEMNÍ A STAVEBNÍ ŘEŠENÍ
Horní 393, Dobšice 671 82		M	1:500
AKCE	NOVOSTAVBA RODINNĚHO DOMU RATIŠOVICE parcelní číslo 134/16, 120/14	Č. V.	1
OBSAH	VYKRESU	SITUACE	

