

Č. j.: 468/2/ 2012 - DA

Vyřizuje: Ing. Josef David

Višňové, dne 18.února 2013

Urbánková Dana
Horní náměstí 141/8
669 02 Znojmo

Veřejná vyhláška ÚZEMNÍ ROZHODNUTÍ

Dne 19. prosince 2012 podal(a) – „Urbánková Dana, bytem Horní náměstí 141/8, PSČ 669 02 Znojmo “ - dále jen „žadatel“ návrh na vydání rozhodnutí o umístění „stavby“ :

**“ Vrtaná studna o průměru 205 mm-125 mm, o hloubce do 30 m „
-za účelem zásobování pitnou vodou pro stavbu RD a pro závlahu zahrady**

na pozemku parc. č. 30/1 kat. území Újezd nad Rokytnou .

- dále jen „stavba“

Stavební úřad ve Višňovém , jako stavební úřad příslušný podle § 13 odst.1, písm.f) zákona č. 183/2006 Sb. , o územním plánování a stavebním řádu, (dále jen „stavební zákon „), v územním řízení posoudil návrh podle § 84 až § 91 „stavebního zákona „ , a na základě tohoto posouzení

vydává

I.)podle § 79,92 a 95 stavebního zákona a § 9 vyhlášky č. 503/2006 Sb., o podrobnější úpravě územního řízení, veřejnoprávní smlouvy a územního opatření

I. rozhodnutí o umístění stavby

**“ Vrtaná studna o průměru 205 mm-125 mm, o hloubce do 30 m „
-za účelem zásobování pitnou vodou pro stavbu RD a pro závlahu zahrady**

na pozemku parc. č. 30/1 kat. území Újezd nad Rokytnou .

Druh a účel umíst'ované stavby:

- Vrtaná studna o průměru 205 mm-125 mm, o hloubce do 30 m -za účelem zásobování pitnou vodou pro stavbu RD a pro závlahu zahrady

Umístění stavby na pozemku:

- Vrtaná studna o průměru 205 mm-125 mm, o hloubce do 30 m - bude umístěna na pozemku parc.č. 30/1 kat. území Újezd n.Rok..

- Vodovodní přípojka bude provedena na pozemku investora tj. parc.č. 30/1 kat. území Újezd n.Rok..

II. stanovní podmínky pro umístění stavby

1. „Stavba“ bude umístěna v souladu s grafickou přílohou rozhodnutí , která obsahuje výkres současného stavu v území v měřítku katastrální mapy se zakreslením stavebního pozemku a zastavovací situací v měř. 1:500, požadovaným umístěním stavby, s vyznačením vazeb a vlivů na okolí, zejména vzdáleností od hranic pozemků a sousedních staveb.
2. „Stavba“ musí být navržena a provedena tak, aby neohrožovala život a zdraví osob nebo zvířat, bezpečnost, zdravé životní prostředí nad limity obsažené v jiných právních předpisech.
3. Při provádění stavebních prací nesmí dojít k poškození zemních inž. sítí.
4. Projektová dokumentace „stavby“ bude vypracována oprávněnou osobou.
5. „Stavba“ musí být navržena a provedena v souladu s normovými hodnotami tak, aby účinky zatížení a nepříznivé vlivy prostředí, kterým je vystavena během výstavby a užívání při řádně prováděné údržbě, nemohly způsobit škody na vlastních a cizích nemovitostech.
6. „Stavba“ musí být navržena a provedena tak, aby neohrožovala život a zdraví osob nebo zvířat, bezpečnost, zdravé životní podmínky jejich uživatelů ani uživatelů okolních staveb, a aby neohrožovala životní prostředí nad limity obsažené v jiných právních předpisech.
7. Negativní účinky staveb a jejich zařízení na životním prostředí, zejména škodlivé hluk, otřesy, vibrace, prach, zápach, znečišťování vod a pozemních komunikací , nesmí překročit limity uvedené v příslušných předpisech např. nařízení vlády č. 148/2006 Sb., o ochraně zdraví před nepříznivými účinky hluku a vibrací. Zařízení a prostory pro nakládání s odpady musí být umístěny v souladu s požadavky na ochranu zdraví lidí (viz. § 13 vyhl.č. 137/1998 Sb.) .
8. Před zahájením zemních prací zajistí zhotovitel vytyčení zemních inž. sítí odpovědnými správci těchto sítí, a o vytyčení bude sepsán písemný protokol . V případě dotčení zemních inž. sítí , budou pozváni odpovědní správci dotčených inž. sítí ke kontrole před provedením zásypu.
9. V průběhu stavby je nutné zabránit a vyloučit možnost úniku ropných látek z použitých mechanismů.
10. Všechny prostory, kde se bude manipulovat se závadnými látkami (maziva, řezné kapaliny, nátěrové hmoty, ředidla apod.), musí být zabezpečeny tak, aby nemohlo dojít k úniku těchto látek do půdy nebo jejich smísení s odpadními nebo srážkovými vodami.
11. S odpady, které při stavbě vzniknou, bude nakládáno v souladu se zák. č. 185/2001 Sb. o odpadech , a předpisy souvisejícími. Odpady mohou být uloženy pouze na skládce, která má ve schváleném provozním řádu povolenou likvidaci předmětného odpadu. Během výstavby bude vedena průběžná evidence odpadů, které vzniknou při stavbě, v rozsahu dle § 21 vyhl.č. 383/2001 Sb., o podrobnostech nakládání s odpady. Tato evidence bude předložena při kolaudaci stavby. Během výstavby nedojde ke znečištění prostředí, zejména nesmí dojít ke znečištění vod, zemědělský půdní fond a jeho vegetačního krytu ropnými látkami. Používané mechanizační prostředky musí být v dobrém technickém stavu a musí být dodržována preventivní opatření k zabránění případným úkapům či únikům ropných látek.
12. Prostory pro nakládání se závadnými látkami budou provedeny tak, aby bylo zabráněno nežádoucímu úniku těchto látek do půdy nebo jejich nežádoucímu smísení s odpadními nebo srážkovými vodami.
13. Během výstavby nesmí dojít k poškození sousedních pozemků a nemovitostí, břehů, znečištění vodních toků stavebním odpadem a dalšími látkami nebezpečnými vodám. Závadné látky, lehce odplavitelný materiál a stavební odpad nebudou volně skladovány .

14. Používané mechanizační prostředky musí být v dobrém technickém stavu a budou dodržována preventivní opatření k zabránění případným úkapům či únikům ropných látek.
15. Provádění prací nesmí negativně ovlivnit odtokové poměry v dané lokalitě.
16. Při provádění prací nesmí dojít k poškození zařízení správců inž.sítí (el.energie, stl plynovod, veřejný vodovod...).
17. Další stupeň projektové dokumentace bude zpracován v souladu s vyhl.č. 499/2006 Sb., o dokumentaci staveb a stavebník požádá u přísl. úřadu o vodoprávní rozhodnutí výše uvedené stavby.
18. Bude dodržena vyhl. č. 501/2006 Sb. o „Obecných požadavcích na využívání území „ a vyhl.č. 137/1998 Sb., ve znění vyhl. č. 502/2006 Sb. o „ Obecných technických požadavcích na výstavbu „, ČSN 07 07 03 čl. 7.6.
19. Budou dodrženy podmínky a připomínky účastníků řízení a dotčených orgánů státní správy, **kteřé jsou nedílnou součástí tohoto rozhodnutí .**

Účastníci řízení na něž se vztahuje rozhodnutí správního orgánu:

- Urbánková Dana, bytem Horní náměstí 141/8, PSČ 669 02 Znojmo

Rozhodnutí o námitkách účastníků řízení

Během jednání nebyly vzneseny námitky proti vydání územního rozhodnutí o umístění „ stavby „.

O d ů v o d n ě n í:

„Žadatelé „podal(i) dne 19. prosince 2012 návrh na vydání územního rozhodnutí o umístění „stavby“ na pozemku parc.č. 30/1 kat. území Újezd nad Rokytnou .

Stavební úřad oznámil zahájení územní řízení známým účastníkům řízení a dotčeným orgánům státní správy veřejnou vyhláškou opatřením ze dne 7.ledna 2013 .

„Stavba“ nezasahuje do ochranných pásem lesních porostů, dané území neslouží k rekreačním účelům a nevyskytují se v něm žádné architektonické a památkově chráněné objekty. V dané lokalitě není evidován žádný dobývací prostor.

„Stavba“ není navrhována v rozporu se záměry územního plánování pro městys Běhařovice.

Stanoviska dotčených orgánů státní správy byla zkoordinována a podmínky těchto orgánů byly zahrnuty do podmínek tohoto rozhodnutí.

Stavební úřad posoudil umístění stavby podle § 90 stavebního zákona a shledal, že její umístění odpovídá hlediskům péče o životní prostředí. Umístění vyhovuje obecným technickým požadavkům na výstavbu stanovených vyhláškou č.268/2009 Sb., o technických požadavcích na stavby, vyhláškou č.501/2006 Sb., o obecných požadavcích na využívání území i předpisy, které stanoví hygienické a protipožární podmínky. K záměru nebyly uplatněny žádné připomínky.

Na podkladě zjištěných skutečností stavební úřad individualizoval okruh účastníků v zahájeném územním řízení v předmětné věci, jak je uvedeno v seznamu tohoto rozhodnutí.

Za účastníky řízení ve smyslu § 27 odst.1 správního řádu považoval stavební úřad v řízení o vydání územního rozhodnutí o umístění stavby pro výše uvedený záměr v souladu s § 85 odst.1, písm.a) stavebního zákona žadatele:

- Urbánková Dana, bytem Horní náměstí 141/8, PSČ 669 02 Znojmo
- dále za účastníky řízení ve smyslu ust. § 27 odst. 2 správního řádu považoval stavební úřad v souladu s § 85 odst.1 písm.b) stavebního zákona :
 - Obec Újezd, jako obec na jejímž území má být považovaný záměr uskutečněn
 - dále dle ust. § 85 odst. 2 stavebního zákona:
 - Kopeček Leoš a Zdenka, Palackého 1151/31, PSČ 669 02 Znojmo
 - Čermák Břetislav a Blanka, Voroněžská 2544/8, PSČ 616 00 Brno

- za dotčené orgány:

- Telefonika O2, P.O.BOX 134, Praha
- JmP a.s. , Plynárenská 1, Brno, PSČ 602 00
- E.ON ČR a.s., Rooseveltova 8a, Znojmo, PSČ 669 02
- MěÚ OŽP Znojmo, PSČ 669 02 Znojmo - DS

Práva o oprávněné zájmy dalších osob nemohou být tímto rozhodnutím přímo dotčena.

Vypořádání s návrhy a námitkami účastníků:

- Připomínky , další návrhy a námitky nebyly uplatněny.

Vyhodnocení připomínek veřejnosti:

- Připomínky veřejnosti nebyly vzneseny.

Vypořádání s vyjádřeními účastníků k podkladům rozhodnutí:

- Vyjádření účastníků řízení byla zakomponována do podmínek rozhodnutí.

Stanoviska dotčených orgánů státní správy byla zkoordinována a podmínky těchto orgánů byly zahrnuty do podmínek tohoto rozhodnutí.

Umístění stavby vyhovuje obecným technickým požadavkům na výstavbu stanoveným vyhláškou č. 137/1998 Sb., v platném znění.

P o u č e n í :

Proti tomuto rozhodnutí se lze odvolat do 15 dnů ode dne jeho oznámení ke Krajskému úřadu JmK v Brně, odboru územního plánování a stavebního řádu, podáním u zdejšího stavebního úřadu.


Odvolání se podává s potřebným počtem stejnopisů tak, aby jeden stejnopis zůstal správním orgánu, a aby každý účastník dostal jeden stejnopis. Nepodá-li účastník potřebný počet stejnopisů, vyhotoví je správní orgán na náklady účastníka.

Odvoláním lze napadnout výrokovou část rozhodnutí, jednotlivý výrok nebo jeho vedlejší ustanovení. Odvolání jen proti odůvodnění rozhodnutí je nepřipustné.

Stavební úřad po právní moci rozhodnutí předá ověřenou dokumentaci žadateli, případně obecnímu úřadu, jehož územnímu obvodu se umístění stavby týká, není-li sám stavebním úřadem, popřípadě též speciálnímu stavebnímu úřadu.

Rozhodnutí má podle § 93 odst.1, stavebního zákona platnost 2 roky. Nepozbývá však platnost , pokud v této době nebude požádáno o stavební povolení. Podmínky rozhodnutí o umístění stavby platí po dobu trvání stavby či zařízení, nedošlo-li z povahy věci k její konzumaci.

Vedoucí stavebního úřadu
Ing. Josef Bávica
(razítko, podpis)
„otisk úředního razítka Znojmo“

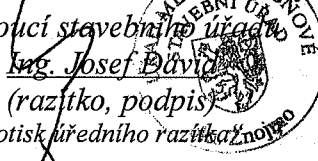

Toto rozhodnutí musí být vyvěšeno na úřední desce po dobu 15 dnů a po sejmutí vrácen potvrzený zpět na stavební úřad ÚM Višňové.

Vyvěšeno dne: 21 -02- 2013

Sejmuto dne:

Zveřejněno způsobem umožňující dálkový přístup dne: 21 -02- 2013

Razítko, podpis orgánu, který potvrzuje vyvěšení a sejmutí oznámení.....

Obdrží:

Doručí se:

Účastníci územního řízení: (dle § 85 odst.1 zák.č.183/2006 Sb.)

- Urbánková Dana, bytem Horní náměstí 141/8, PSČ 669 02 Znojmo -doporučeně
- Kopeček Leoš a Zdenka, Palackého 1151/31, PSČ 669 02 Znojmo -doporučeně
- Čermák Břetislav a Blanka, Voroněžská 2544/8, PSČ 616 00 Brno - doporučeně
- Obec Újezd, PSČ 671 40 Tavíkovice - DS

Území s ÚP nebo RP (§ 92 odst.3 zákona č.183/2006 Sb.)


Další účastníci řízení dle § 85 odst.2.zák.č. 183/2006 Sb.prostřednictvím veřejné vyhlášky

- Telefonika O2, P.O.BOX 134,Praha-DS
- JmP a.s. , Plynárenská 1, Brno,602 00-DS
- E.ON ČR a.s.,Rooseveltova 8a,Znojmo,669 02-DS
- MěÚ OŽP Znojmo, PSČ 669 02 Znojmo - DS

Obdrží pro vyvěšení:

- Úřad městyse Višňové, PSČ 671 38-zde
- Obecní úřad Újezd ,PSČ 671 40 - DS

C02 - SITUACE STUDNY A PŘÍVODU VODY V KATASTRÁLNÍ MAPĚ
1:500

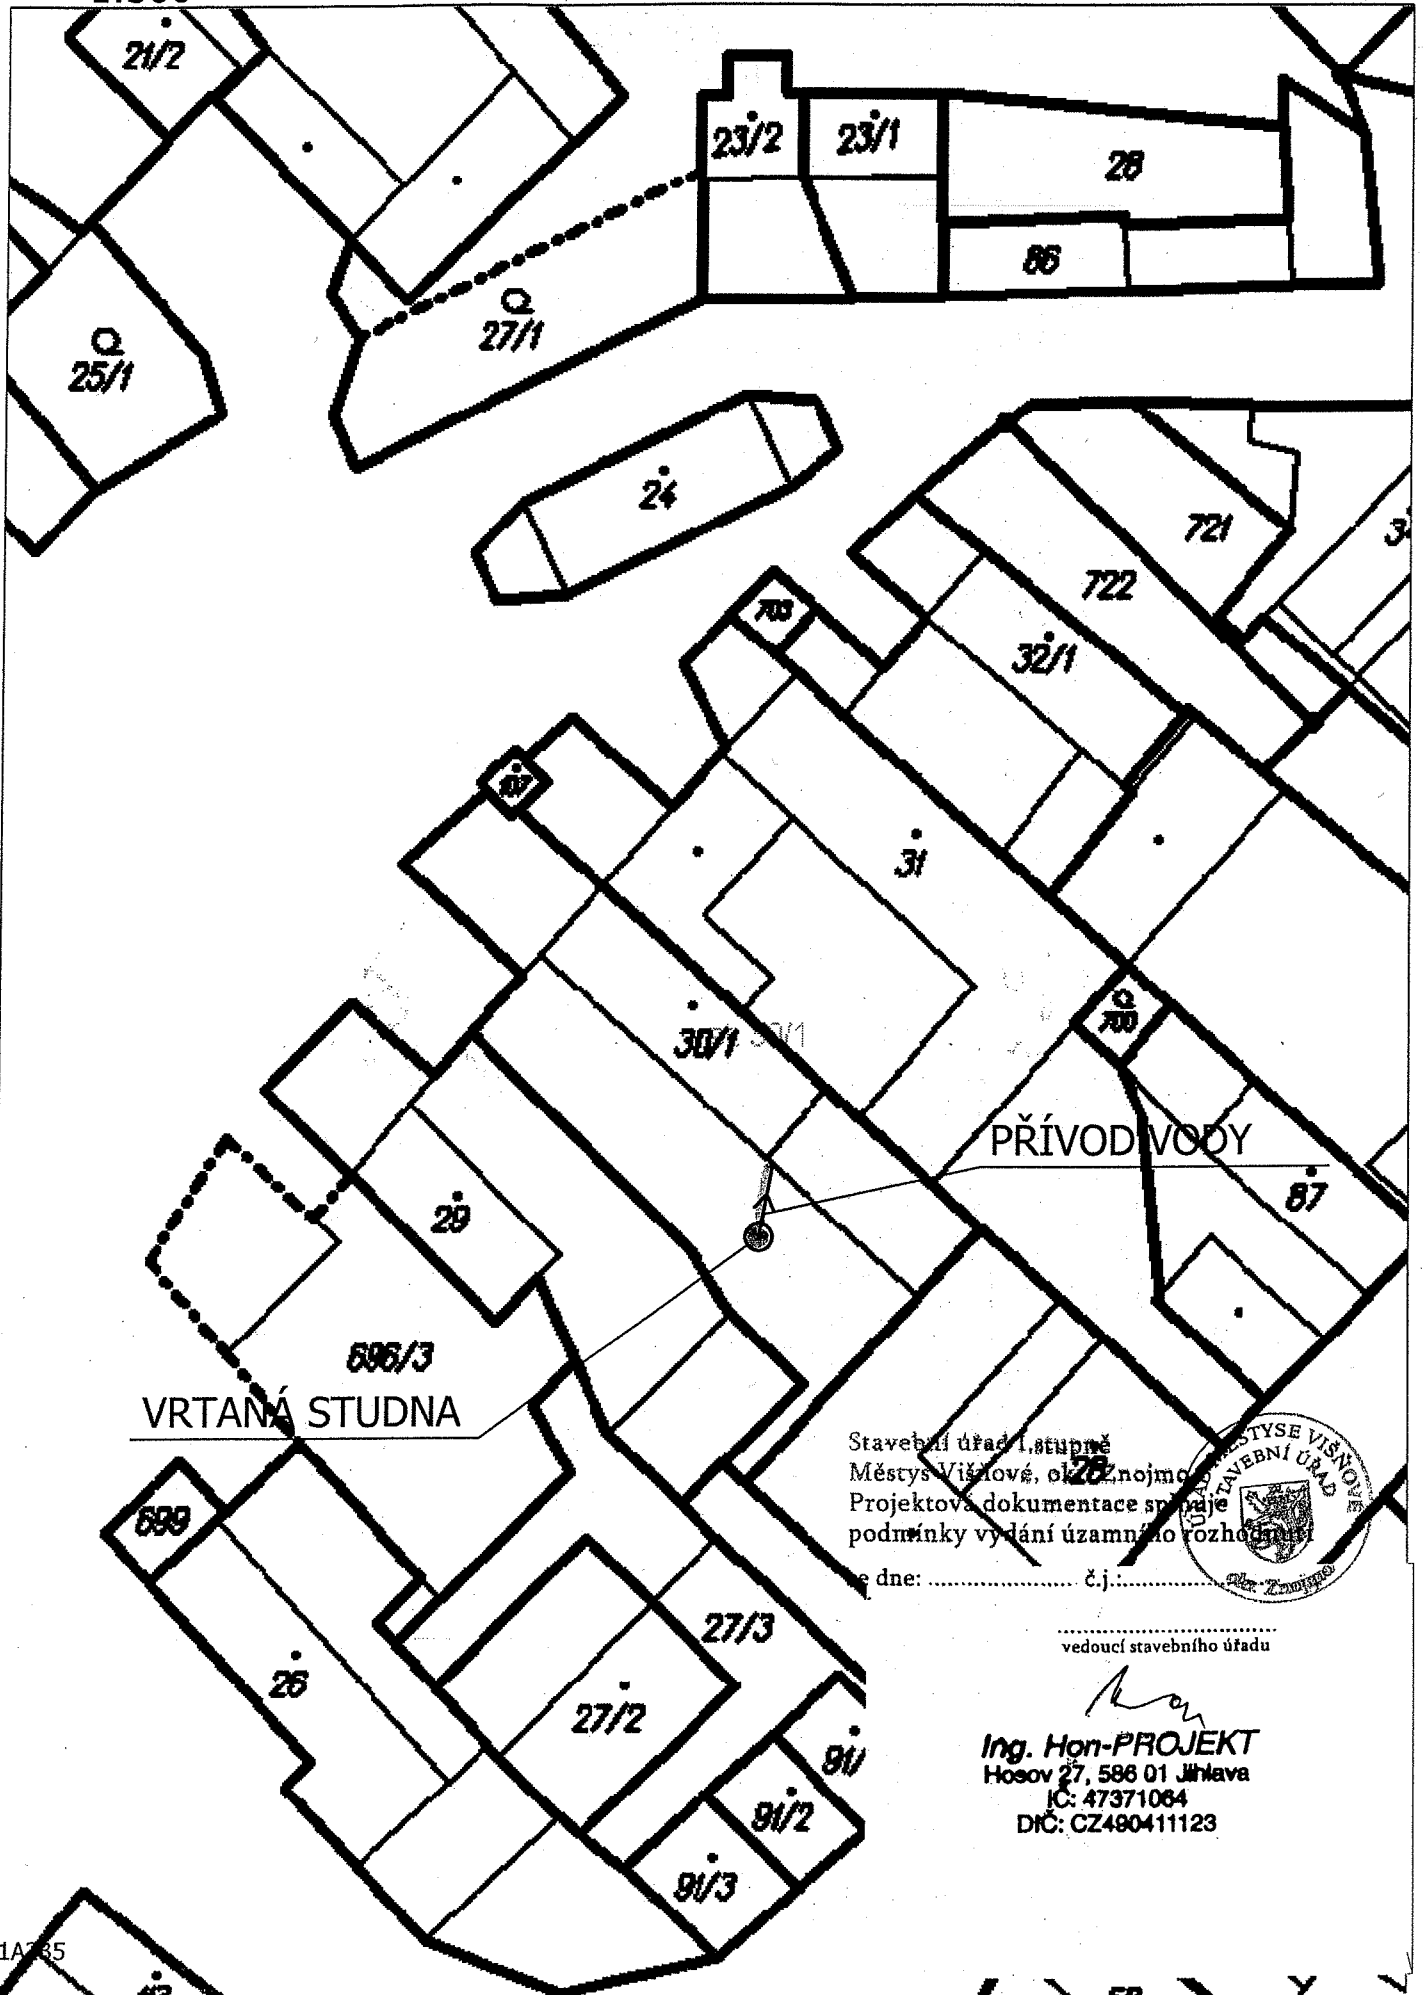

Stavební úřad I. stupně
Městys Višňové, ob. 28, Znojmo
Projektová dokumentace s přílohou
podmínky vydání územního rozhodnutí



..... dne: č.j.:

vedoucí stavebního úřadu

Kan
Ing. Hon-PROJEKT
Hosov 27, 586 01 Jihlava
IČ: 47371064
DIČ: CZ490411123