

Úřad městyse Višňové, stavební úřad

671 38 Višňové, okr. Znojmo, tel.: 515/339 108

Č.j.: 395/ 1/2013 - DA

Višňové, dne 17.června 2013

Vyřizuje: Ing. Josef David

Městys Višňové

IČO 293 784

Višňové čp. 212

671 38 Višňové

Veřejná vyhláška

Oznámení zahájení územního řízení

Dne 12.června 2013 podal(a) : „ Městys Višňové – IČO 293 784- se sídlem Višňové čp. 212-okres Znojmo, zast.starostou městyse p. Mgr.Vladimírem Korkem „ návrh na vydání územního rozhodnutí o umístění stavby :

“Višňové-chodník s dešťovou kanalizací u zdravotního střediska“

-dále jen „stavba“

na pozemcích parc. č. 100/1, 2523/3, 2523/80, 3898/6, 3898/19, 3920/8, 4327

– vše katastr území Višňové u Znojma.

Stavba obsahuje následující stavební objekty:

- SO 01...prodloužení dešťové kanalizace
- SO 02...pěší komunikace a parkové stání

Uvedeným dnem bylo zahájeno územní řízení.

Stavební úřad ve Višňovém, jako stavební úřad příslušný podle § 13 zákona č. 183/2006 Sb. , o územním plánování a stavebním řádu (dále jen „stavební zákon“), uvědomuje v souladu s ust. § 47 odst. 1 zákona č. 500/2004 Sb., správní řád, v platném znění známé účastníky řízení o zahájení řízení podle § 87 odst. 1) „ stavebního zákona „ o zahájení územního řízení o umístění stavby : “Višňové-chodník s dešťovou kanalizací u zdravotního střediska“ na pozemcích parc. č. 100/1, 2523/3, 2523/80, 3898/6, 3898/19, 3920/8, 4327 – vše katastr území Višňové u Znojma.

O zahájení řízení současně uvědomujeme dotčené orgány státní správy.

Za účelem projednání uvedené žádosti nařizuje podle ustanovení § 49 odst. 1 správního řádu veřejné ústní jednání spojené s místním šetřením na:

pondělí - 22. července 2012 v 09,30 hod.

se schůzkou v zasedací místnosti ÚM ve Višňovém.

Žadatel(é) zajistí, aby informace o jeho záměru a tom, že podal žádost o vydání územního rozhodnutí, byla bezodkladně poté, co bylo nařízeno veřejné ústní jednání vyvěšeno na informační desce, a to do doby veřejného ústního jednání. Součástí informace bude grafické vyjádření záměru, popřípadě jiný poklad, z něhož lze usuzovat na architektonickou a urbanistickou podobu záměru a na jeho vliv na okolí.


Vlastníci (nájemci) pozemků a staveb, kteří mohou být předmětem územního řízení přímo dotčeni, jsou povinni strpět ohledání na místě podle § 54 odst.1 zákona č. 500/2004 Sb., o správním řízení (správní řád), ve znění pozdějších předpisů, a k tomuto účelu zpřístupnit.

Účastníci řízení jsou ve smyslu ustanovení § 36 odst. 1 správního řádu oprávněni navrhopvat důkazy a činit i jiné návrhy po celou dobu řízení až do vydání rozhodnutí. Dle ustanovení § 36 odst. 2 mají účastníci právo se vyjádřit v řízení své stanovisko; ve smyslu ustanovení § 52 správního řádu jsou povinni označit důkazy na podporu svých tvrzení.

Dotčené orgány, příslušné k vydání závazného stanoviska (dle § 49 odst. 1, správního řádu) nebo vyjádření, které je podkladem rozhodnutí správního orgánu, mají ve smyslu ustanovení § 136 odst. 4 správního řádu, v souvislosti s probíhajícím řízením právo nahlížet do spisu.

Účastníci řízení a jejich zástupci mají ve smyslu ustanovení § 38 odst. 1 správního řádu právo nahlížet do spisu. S právem nahlížet do spisu je spojeno právo činit si i výpisy a právo na to, aby správní orgán pořídil kopie spisu nebo jeho části.

Účastník si může dle ustanovení § 33 odst. 1 správního řádu zvolit zmocněnce. Zmocnění k zastoupení se prokazuje písemnou plnou mocí. V téže věci může mít účastník současně pouze jednoho zmocněnce. Účastník nebo jeho zástupce je ve smyslu ust. § 36 odst. 4 správního řádu povinen předložit na výzvu občanský průkaz totožnosti. Průkazem totožnosti se rozumí doklad, který je veřejnou listinou; v němž je uvedeno jméno a příjmení, datum narození a místo trvalého pobytu, popřípadě bydliště mimo území České republiky a z něhož je patrná i podoba; popřípadě jiný údaj umožňující správnímu orgánu identifikovat osobu, která doklad překládá, jako oprávněného držitele.

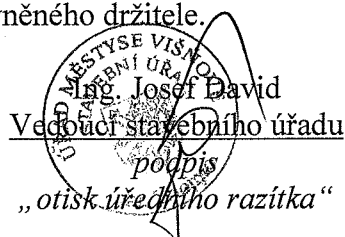
Ing. Josef David
Vedoucí stavebního úřadu
podpis
„otisk úředního razítka“

Vyvěšeno dne: 17 -06- 2013
starosta městyse
podpis, razítko
„otisk úředního razítka“

Sňato dne:
starosta městyse
podpis, razítko
„otisk úředního razítka“

Toto oznámení musí být vyvěšeno nejpozději 15 dnů před konáním ústního jednání.
Tento dokument byl zveřejněn i způsobem umožňující dálkový přístup.

Vyvěšeno dne: 17.-06.-2013

Sejmuto dne:

Razítko, podpis orgánu, který potvrzuje vyvěšení a sejmutí oznámení.




Příloha: ... přehledná situace

Obdrží:


- Městys Višňové ,671 38-DS
- SÚS JmK Brno, 602 00-DS

Na vědomí:

- HZS JmK Znojmo, Pražská 83, PSČ 669 02-DS
- KHS JmK, MUDr. Janského 15, Znojmo, PSČ 669 02 – DS
- Telefonika O2, P.O.BOX 134, Praha-DS
- JmP a.s. , Plynárenská 1, Brno, PSČ 602 00-DS
- Městský úřad-odbor životního prostředí Znojmo, PSČ 672 01-DS
- Městský úřad –odbor dopravy Znojmo, PSČ 669 02-DS
- E.ON Distribuce, a.s., IČ: 28085400, se sídlem F.A.Gerstnera 2151/6, PSČ 370 01 České Budějovice-DS
- Vodovod, kanalizace a ČOV Višňové, PSČ 671 38 - DS

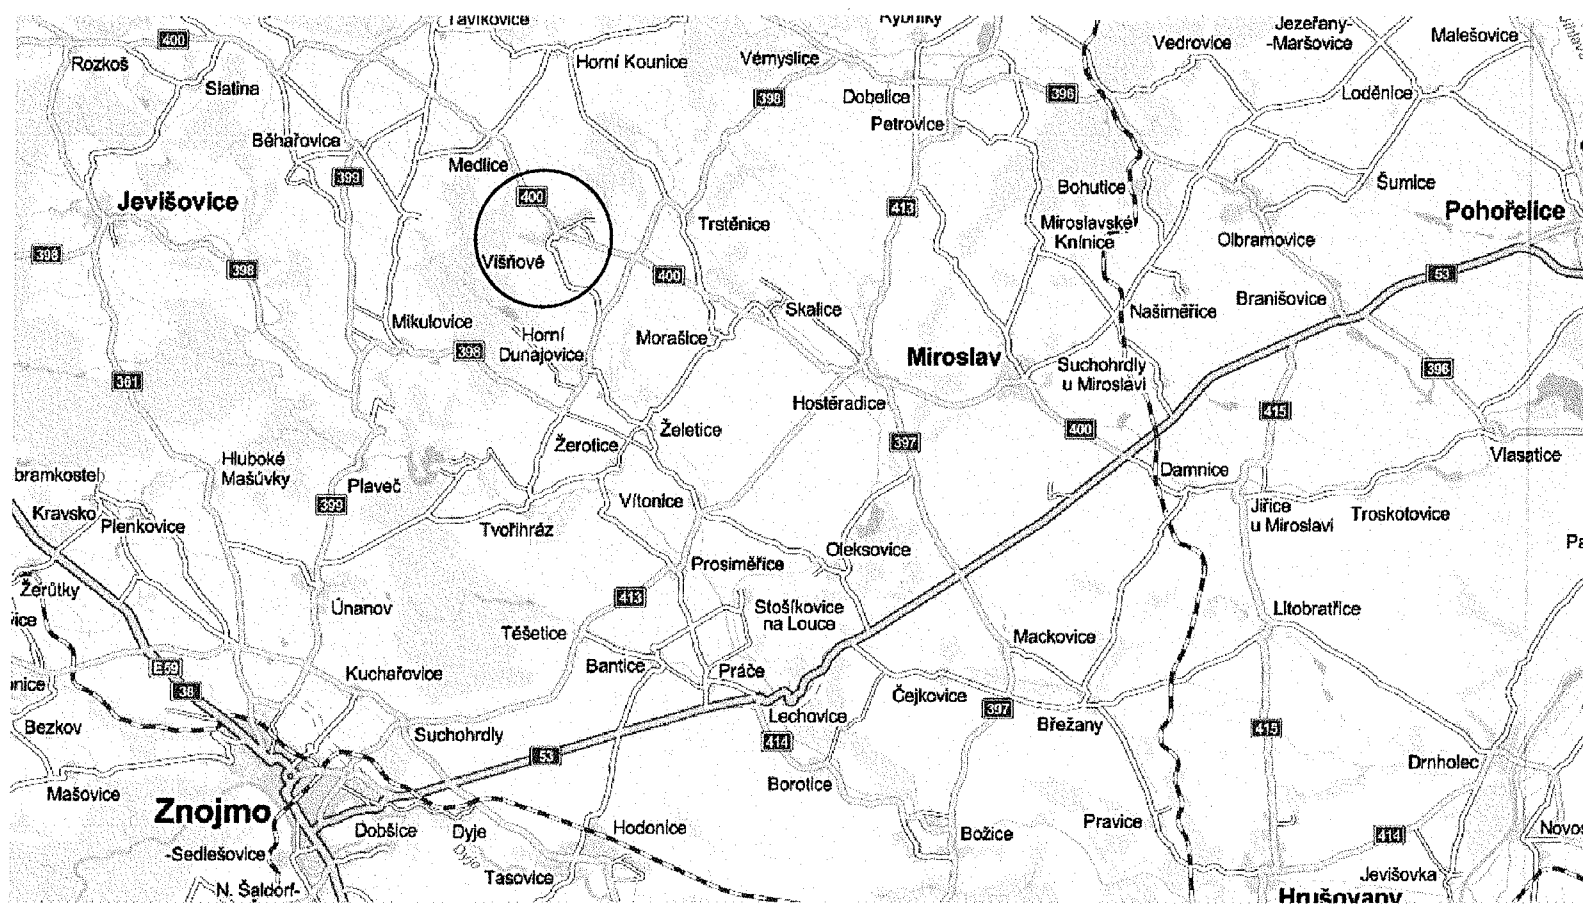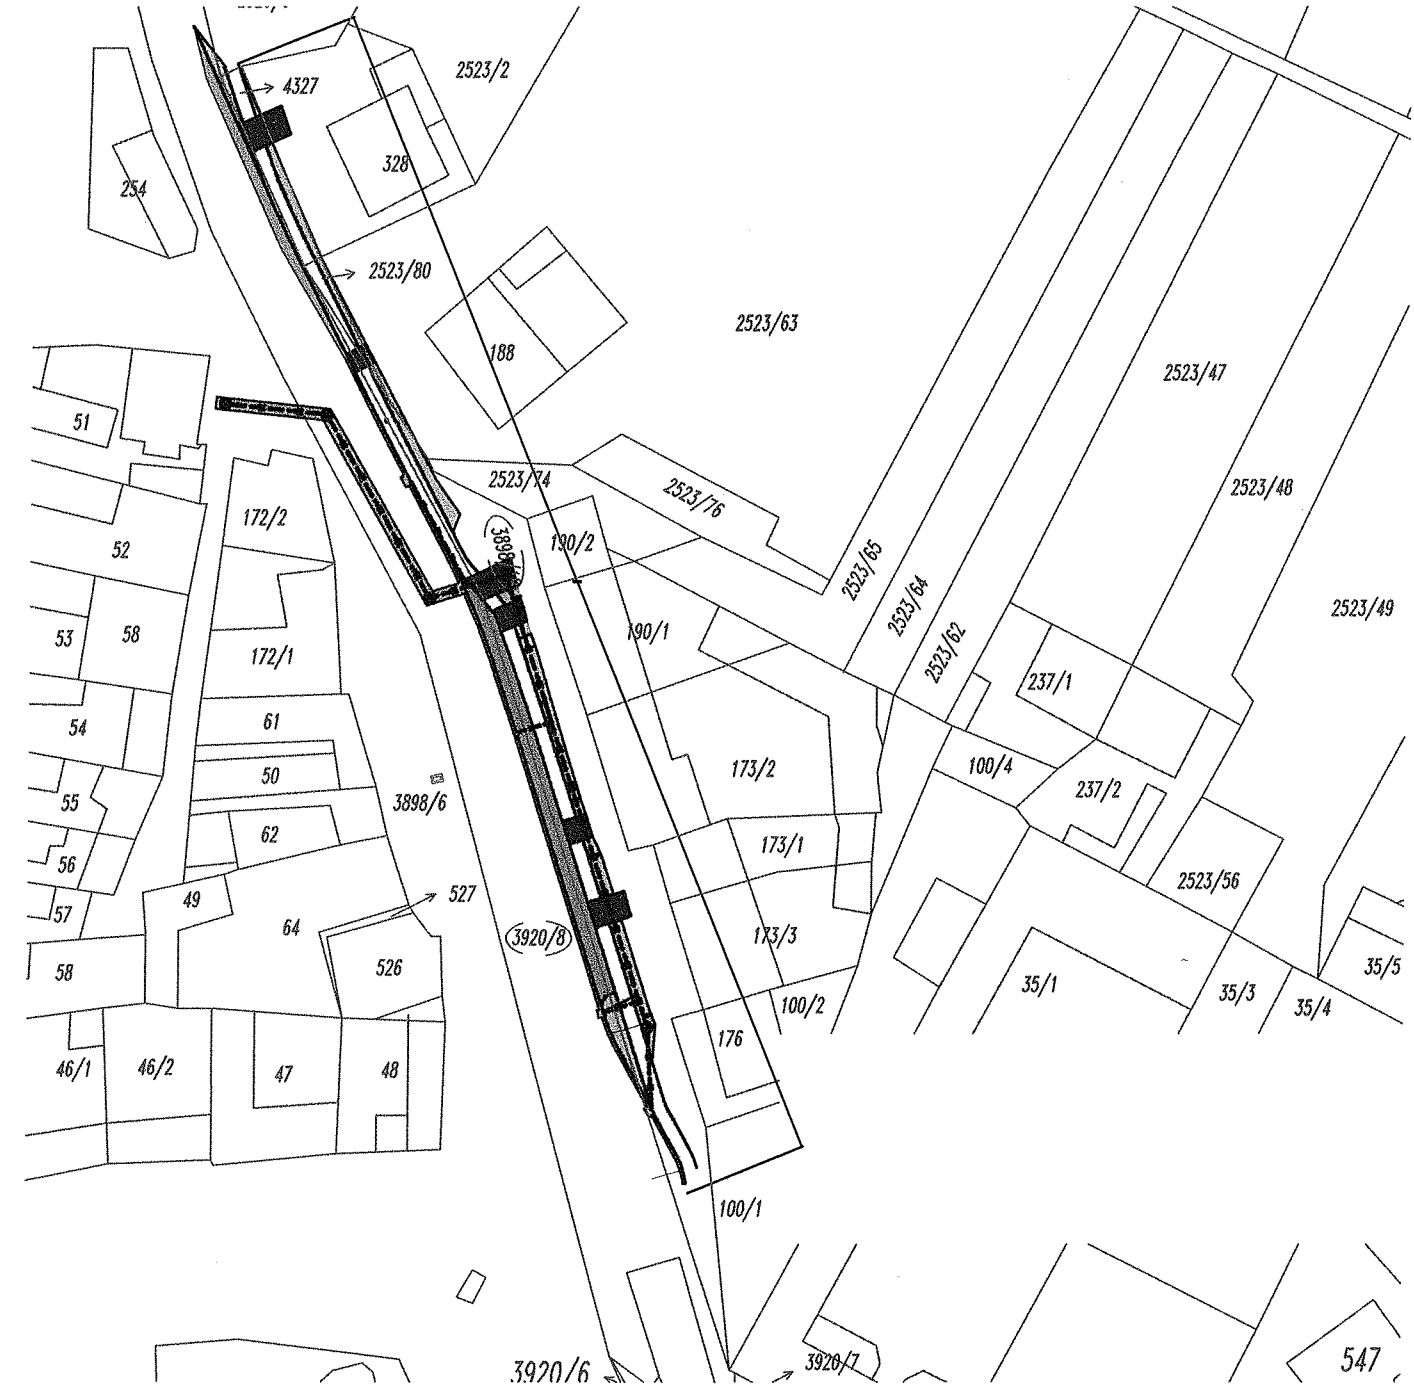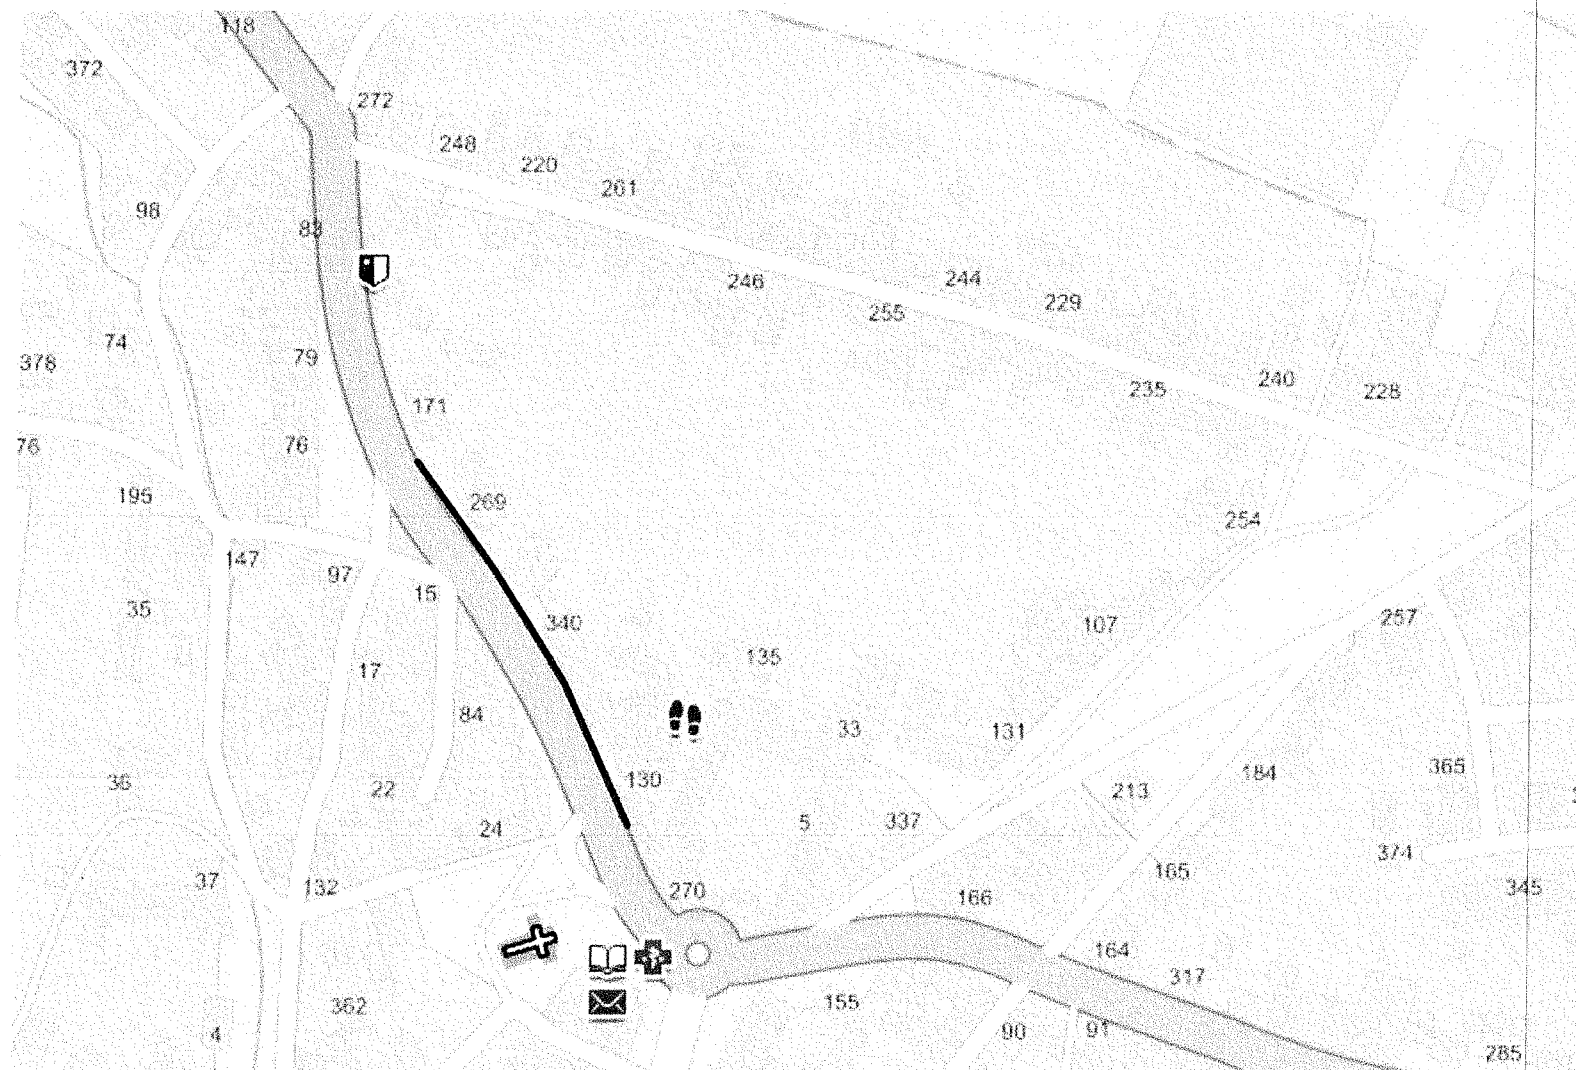

VEŠKERÉ INŽENÝRSKÉ SÍTĚ JE NUTNO PŘED ZAHÁJENÍM VÝKOPOVÝCH PRACÍ VYTÝČIT SPRÁVCI JEDNOTLIVÝCH SÍTÍ. SOUŘADNICE V SYSTÉMU JSKT. ZE SKUTEČNÉ POLOHY STÁV. INŽ. SÍTÍ MŮŽE VYPLYNOUT NUTNOST DÍLČÍCH ZMĚN TRAS. PŘI SOUBĚHU A KŘÍŽENÍ NAVRŽENÝCH SÍTÍ SE STÁVAJÍCÍMI JE NUTNO DODRŽET NORMU ČSN 73 60 05.

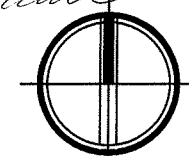

PROJEKTANT :  aquaprojekt vodo hospodářská a stavební projekce		VODOHOSPODÁŘSKÁ A STAVEBNÍ PROJEKCE U DOMOVINY 5, 669 00 ZNOJMO tel., fax.: +20 515 244 192, e-mail: info@aquaprojekt.cz			PARÉ: 1	
VED. PROJEKCE	ZODP. PROJEKTANT	PROJEKTANT	KRESLIL	Kontroloval		
Ing. Petr Pokorný	Petr Kuchařík			Ing. Leoš Kučeřík		
<i>Petr Pokorný</i>					<i>Leoš Kučeřík</i>	
KÚ:	VIŠŇOVÉ		OBEC:	VIŠŇOVÉ		FORMÁT
INVESTOR:						1 A3
MĚSTYS VIŠŇOVÉ, Višňové 212, 671 38				DATUM		5/2012
				STUPEŇ		PDS
				Č. ZAKÁZKY		201224
NÁZEV AKCE : VIŠŇOVÉ - Chodník s dešťovou kanalizací u zdravotního střediska SO 121 PĚŠÍ KOMUNIKACE A PARKOVACÍ STÁNÍ PROJEKTOVÁ DOKUMENTACE STAVBY				ATELIÉR		
				ARCH. ČÍSLO		
				MĚŘITKO:		Č. VÝKR.
OBSAH :				1:1000		1
PŘEHLEDNÁ SITUACE V KN						