Vchodové dvere

200 x 100

Vchodové dvere
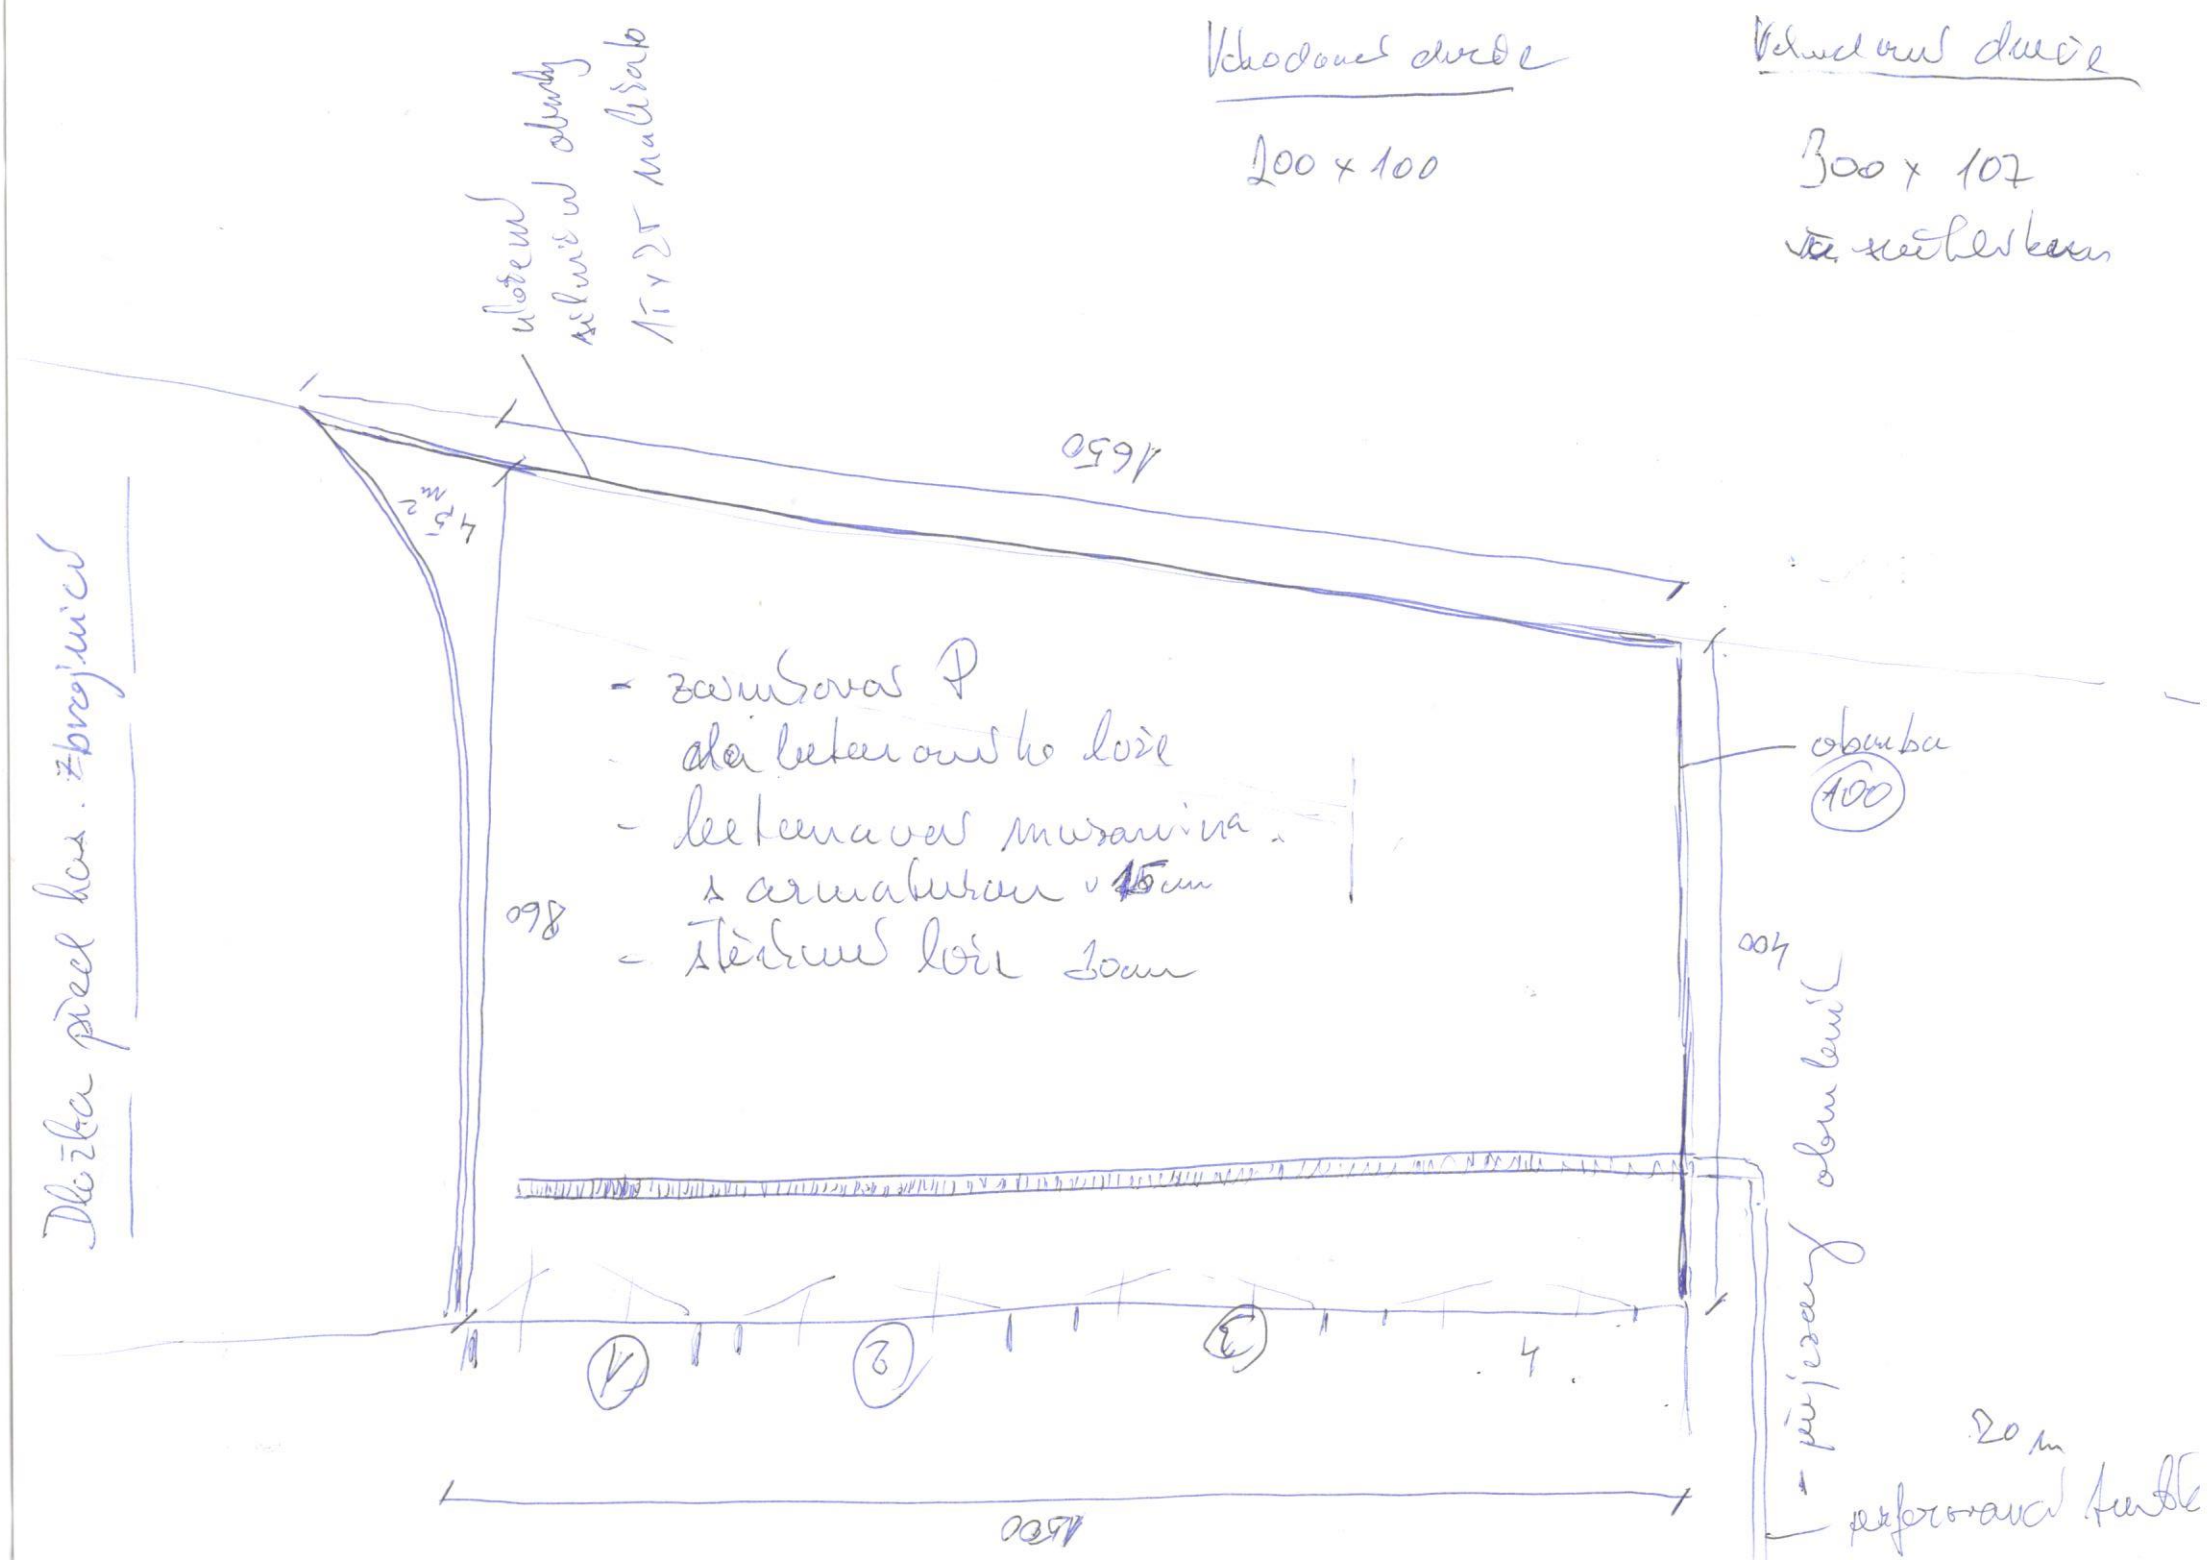
300 x 107