


osazení silničních obrub..15,00+24,00+1,50+1,00....41,50 bm
 (25,50 naležato,14,00 nastojato,2,00 přechod)
 osazení obrub tl.10 cm.....22,00+8,00.....30,00 bm
 dlažba..stání pro osobní automobily.....172,50 m²
 dlažba....chodník...25,00 m²
 osazení zahradní obruby....7,50 bm

| | | | |
|----------|--|---------|----------|
| INVESTOR | Městys Višňové | | |
| ADRESA | Višňové čp.212, PSČ 671 38 | | |
| AKCE | Úprava návsi na pozemcích parc.č. 3898/26 kat.území Višňové | Datum | 05/2016 |
| | | Formát | A 3 |
| | | Č.zak. | |
| | | Účel PD | pro OS |
| Obsah: | Zastavovací situace | Měř.: | Č.V |
| | | | 2 |

vypourání stávajících obrub a dlažby

...obruba 15,00+24,00+15,00+1,50+1,0056,50 bm

...dlažba 15,00x1,50.....22,50 m²

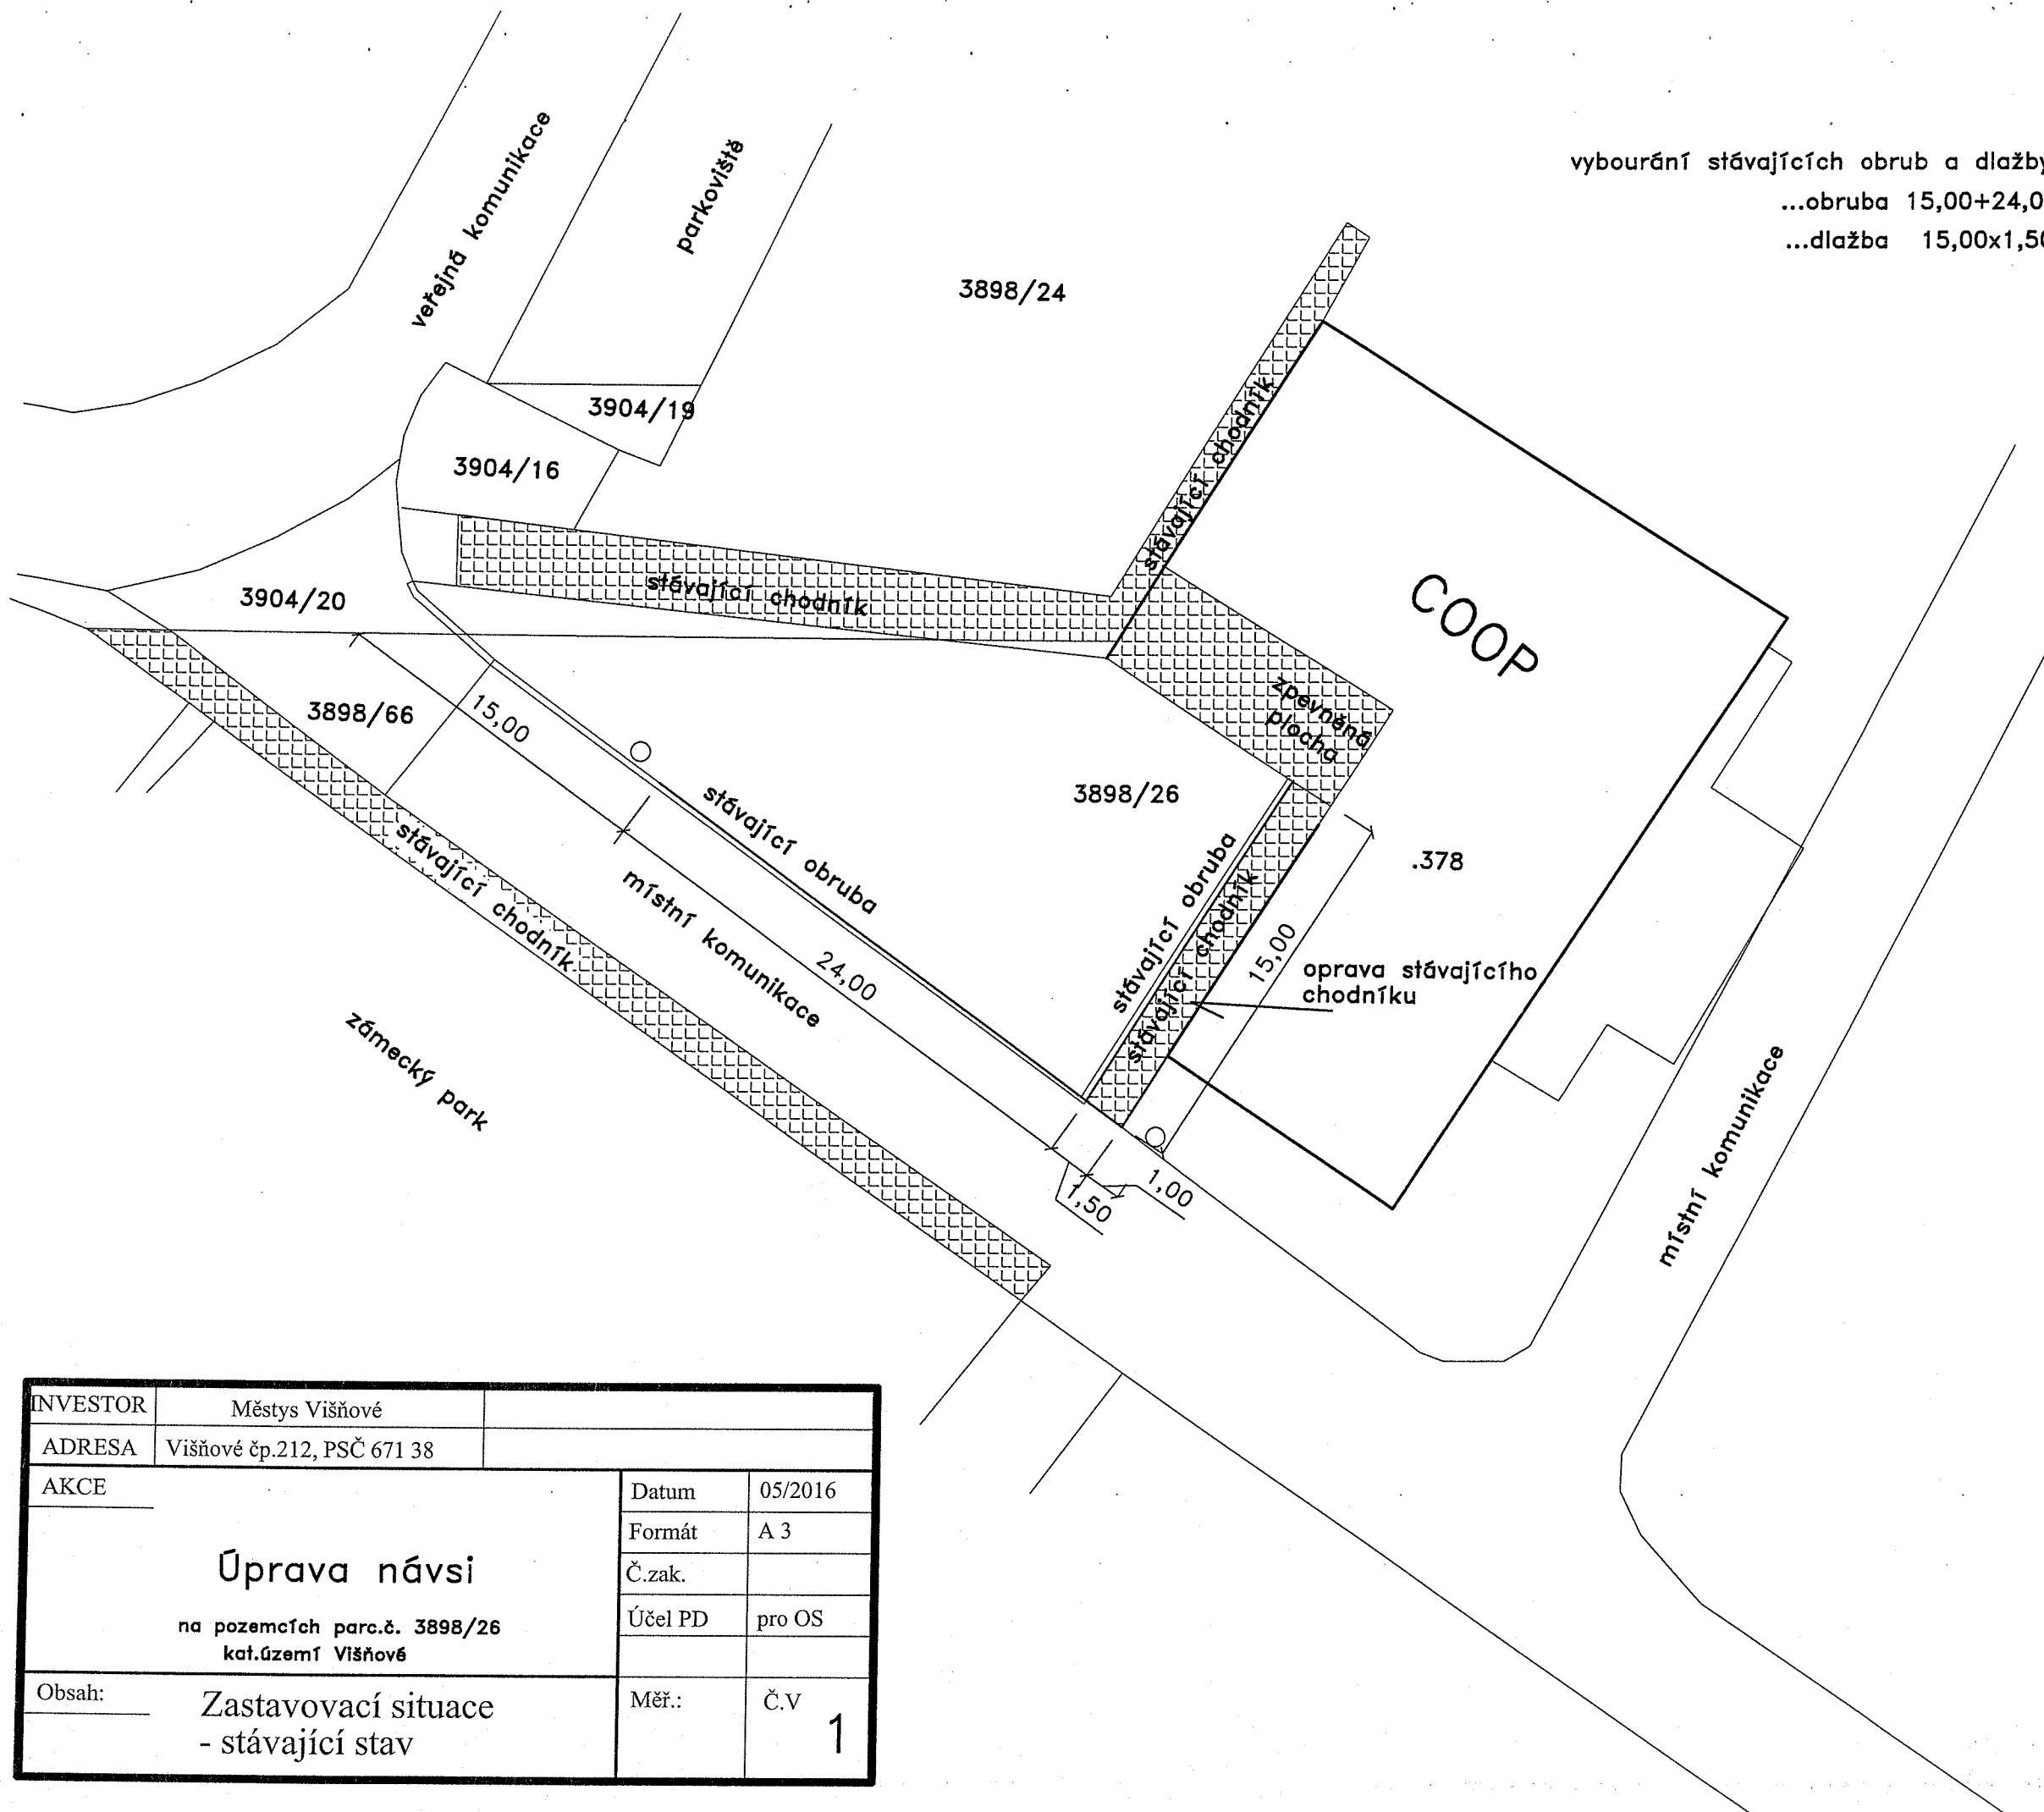

| | | | |
|----------|--|---------|-----------------|
| INVESTOR | Městys Višňové | | |
| ADRESA | Višňové čp.212, PSČ 671 38 | | |
| AKCE | <p style="text-align: center;">Úprava návsi</p> <p style="text-align: center;">na pozemcích parc.č. 3898/26 kat.území Višňové</p> | Datum | 05/2016 |
| | | Formát | A 3 |
| | | Č.zak. | |
| | | Účel PD | pro OS |
| Obsah: | Zastavovací situace - stávající stav | Měř.: | Č.v 1 |