

vytrhání stávajících obrud...79,00 bm

zemní práce

odvoz suří na skládku


podkladní vrstvy-viz.zadávací podmínky

dlažba zajištěna z vlastních zdrojů-šatovská dlažba

obruba zahradní...60,20+18,70...79,00 bm

pokládka-obruba zahradní...60,20+18,70...79,00 bm-do betonu

plocha chodníku ...60,20 x 2,10 m

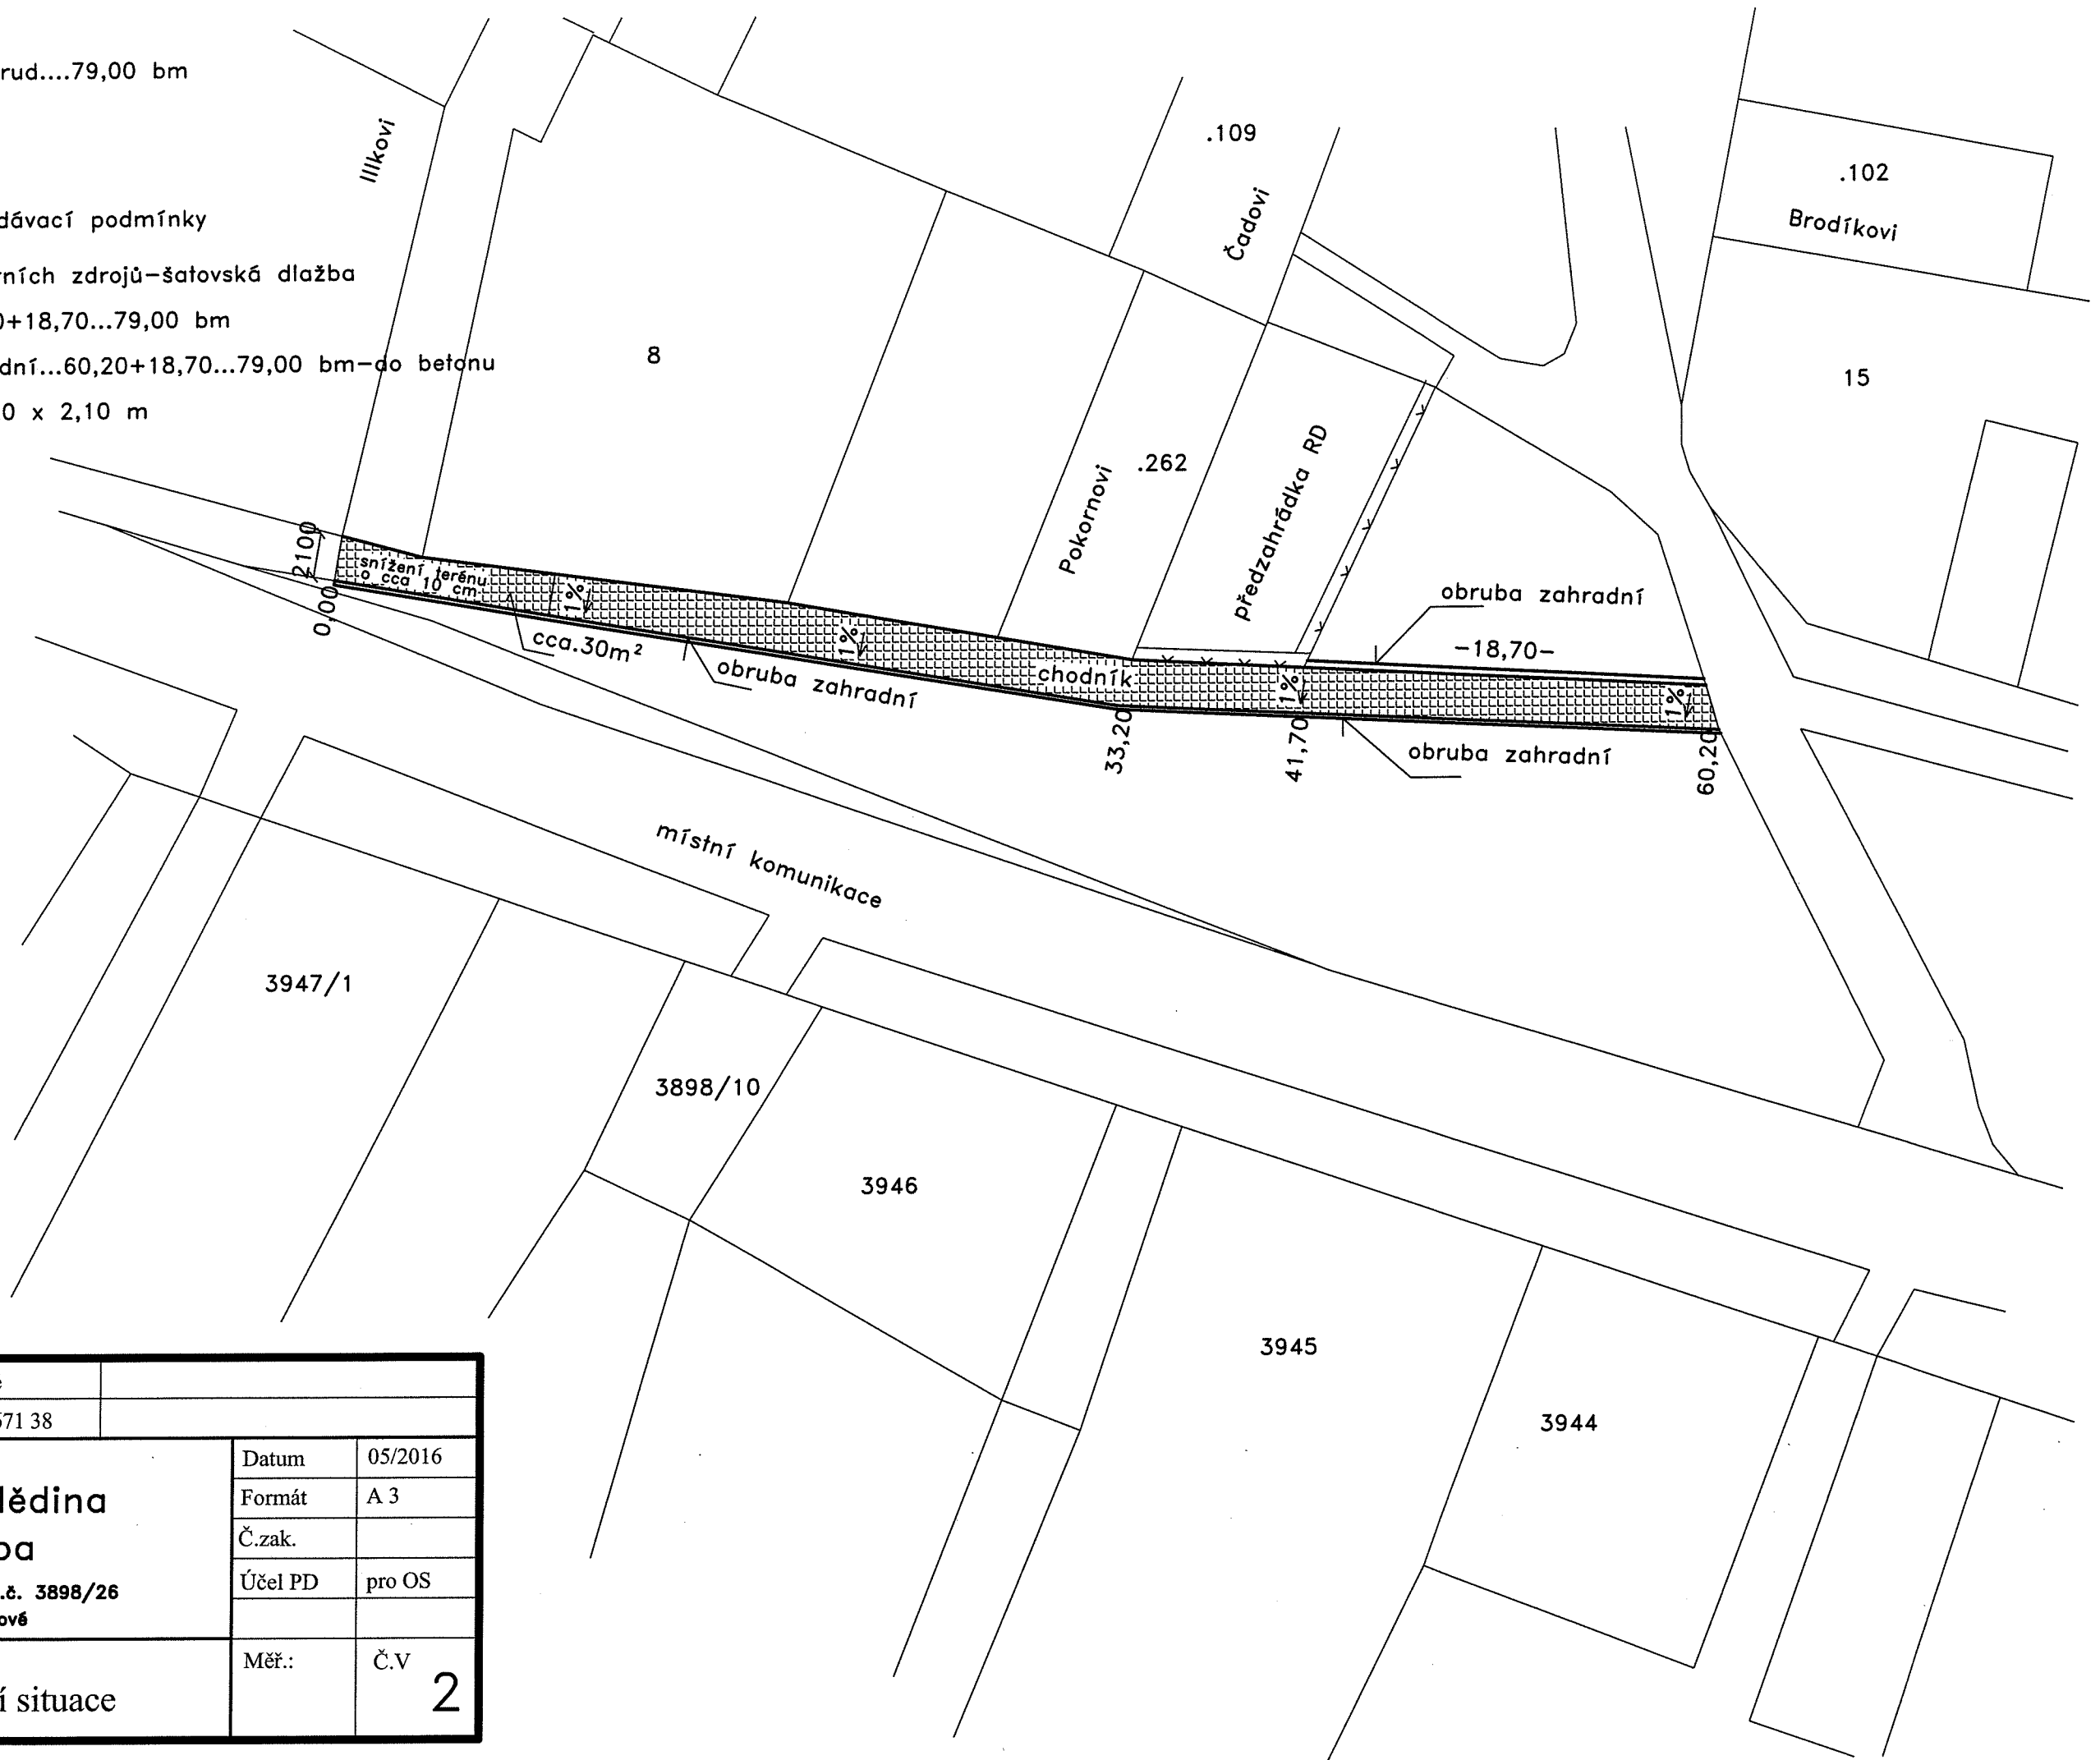

INVESTOR	Městys Višňové		
ADRESA	Višňové čp.212, PSČ 671 38		
AKCE	Chodník-dědina II.etapa na pozemcích parc.č. 3898/26 kat.území Višňové	Datum	05/2016
		Formát	A 3
		Č.zak.	
		Účel PD	pro OS
Obsah:	Zastavovací situace	Měř.:	Č.V 2