

Městský úřad Znojmo

odbor dopravy

nám. Armády 1213/ 8, P.O. BOX 36, 669 22 Znojmo

Oprávněná úřední osoba: Ing. Eva Zavadilová

Znojmo 14. ledna 2015

Tel.: 515 216 438

Fax: 515 216 441

E-mail: Eva.Zavadilova@muznojmo.cz

Sp. zn.: SMUZN 14906/2014 DOP/Za

Č.j.: MUZN 2525/2015

NÁVRH OPATŘENÍ OBECNÉ POVAHY STANOVENÍ MÍSTNÍ ÚPRAVY PROVOZU NA POZEMNÍCH KOMUNIKACÍCH

Městský úřad Znojmo, odbor dopravy, jako obecní úřad obce s rozšířenou působností, který je příslušným ke stanovení místní a přechodné úpravy provozu na silnici II. a III. třídy a na místní komunikaci ve správním obvodu Městského úřadu Znojmo dle ust. § 124 odst. 6 zákona č. 361/2000 Sb., o provozu na pozemních komunikacích a o změnách některých zákonů, ve znění pozdějších předpisů (dále jen „zák.č. 361/2000 Sb.“), na základě podnětu právnické osoby – **Městys Višňové, IČ 00293784, Višňové 212, 671 38 Višňové** (dále jen „žadatel“) podaného dne 22. 8. 2014 a doplněného dne 6. 10. 2014, **z v e ř e j ň u j e** návrh opatření obecné povahy podle ust. § 172 odst. 1 části šesté zákona č. 500/2004 Sb., správní řád, ve znění pozdějších předpisů (dále jen „zák.č. 500/2004 Sb.“) **ve věci stanovení místní úpravy provozu na místní komunikaci parc.č. 3898/6 v k.ú. Višňové**, podle ust. § 77 odst. 1 písm. c) zák.č. 361/2000 Sb.

Znění návrhu opatření obecné povahy:

*Městský úřad Znojmo, odbor dopravy, jako obecní úřad obce s rozšířenou působností, který je příslušným ke stanovení místní a přechodné úpravy provozu na silnicích II. a III. třídy a na místních komunikacích ve správním obvodu Městského úřadu Znojmo dle ust. § 124 odst. 6 zákona č. 361/2000 Sb., o provozu na pozemních komunikacích a o změnách některých zákonů, ve znění pozdějších předpisů (dále jen „zák.č. 361/2000 Sb.“), postupem v souladu s ust. § 171 a násl. zákona č. 500/2004 Sb., správní řád, ve znění pozdějších předpisů (dále jen „zák.č. 500/2004 Sb.“), na základě podnětu právnické osoby: **Městys Višňové, IČ 00293784, Višňové 212, 671 38 Višňové** (dále jen „žadatel“), podaného dne 22. 8. 2014 a doplněného dne 6. 10. 2014,*

r o z h o d l **o stanovení místní úpravy provozu**

*podle ust. § 77 odst. 1 písm. c) zák.č. 361/2000 Sb., na místní komunikaci parc.č. 3898/6 v k.ú. Višňové. Místní úprava provozu spočívá v umístění svislé dopravní značky **B 29 (Zákaz stání)** – v rozsahu dle situace, kterou zpracoval Ing. Vojtěch Kocáb Nádražní 713, 672 01 Moravský Krumlov, a která je přílohou opatření obecné povahy.*

Podmínky pro provedení místní úpravy provozu:

- 1. Dopravní značení bude provedeno odbornou firmou v základní velikosti, v souladu s vyhláškou č. 30/2001 Sb., kterou se provádějí pravidla provozu na pozemních komunikacích a úprava a řízení provozu na pozemních komunikacích, ve znění pozdějších předpisů a v souladu s příslušnými platnými normami a technickými podmínkami TP 65 „Zásady pro dopravní značení na pozemních komunikacích“.*
- 2. Dopravní značení bude provedeno v termínu do 30 dnů ode dne nabytí účinnosti opatření obecné povahy.*
- 3. Při realizaci místní úpravy provozu nesmí dojít k znečištění nebo poškození dotčené pozemní komunikace.*

Odůvodnění:

Na základě podnětu žadatele, který správní orgán obdržel dne 22. 8. 2014 a byl ze strany žadatele doplněn dne 2. 10. 2014, bylo podle ust. § 171 a násl. zák.č. 500/2004 Sb. zahájeno správní řízení ve věci vydání opatření obecné povahy (dále jen „OOP“).

S připomínkami, které může k návrhu uplatnit kdokoli, jehož práva, povinnosti nebo zájmy mohou být OOP přímo dotčeny, se bude správní orgán zabývat jako podkladem pro OOP a vypořádá se s nimi v jeho odůvodnění (ust. § 172 odst. 4 zák.č. 500/2004 Sb.).

V případě podání námitek k OOP ze strany dotčených osob, bude součástí odůvodnění návrhu rozhodnutí správního orgánu o každé jednotlivé námitce dle ust. § 172 odst. 5 zák.č. 500/2004 Sb. včetně odůvodnění rozhodnutí o každé námitce.

Opatření obecné povahy, kde nejsou podány námitky, se neodůvodňuje.

Z důvodu zajištění bezpečnosti silničního provozu může Městský úřad Znojmo, odbor dopravy, stanovit další dopravní značení, případně stanovené dopravní značení změnit.

Městský úřad Znojmo, odbor dopravy, projednal návrh stanovení místní úpravy provozu na shora uvedených pozemních komunikacích v souladu s ustanovením § 172 odst. 1 zák.č. 500/2004 Sb. s příslušným orgánem Policie České republiky, jehož písemné vyjádření je jedním z podkladů tohoto řízení.

S návrhem se lze seznámit **ve lhůtě do 30 dnů od jeho zveřejnění** u Městského úřadu Znojmo, odboru dopravy, nám. Armády 1213/8, IV. nadzemní podlaží, dveře č. 438, vždy v úřední dny (pondělí a středa od 08.00 hod. do 17.00 hod.) tak, jak je uvedeno ve Výzvě k podání připomínek nebo námitek, která je přílohou tohoto návrhu.

otisk úředního razítka

Bc. Ivana Z Í T K O V Á
vedoucí oddělení silničního hospodářství
a silniční dopravy odboru dopravy

Příloha: situace 1x A4

Výzva k podání připomínek nebo námitek č.j. MUZN 2554/2015

Tento návrh musí být vyvěšen nejméně po dobu 15 dnů na úřední desce Městského úřadu Znojmo a Úřadu městysu Višňové a rovněž způsobem, umožňujícím dálkový přístup. S vyznačením doby vyvěšení musí být zaslán zpět Městskému úřadu Znojmo, odboru dopravy.

Vyvěšeno dne Sejmuto dne

Podpis a razítko orgánu, který potvrzuje vyvěšení a sejmutí návrhu.

Podpis

Razítko

Doručí se:

Žadatel: Městys Višňové, IČ 00293784, Višňové 212, 671 38 Višňové - DS

Dotčené osoby:

V souladu s ust. § 172 odst. 1 zák.č. 500/2004 Sb. doručuje Městský úřad Znojmo, odbor dopravy, tento návrh opatření obecné povahy dotčeným osobám veřejnou vyhláškou. Doručení veřejnou vyhláškou bude provedeno v souladu s ust. § 25 zák.č. 500/2004 Sb. tak, že se písemnost vyvěsí na úřední desce Městského úřadu Znojmo a současně bude zveřejněna způsobem umožňujícím dálkový přístup. **Patnáctým dnem po vyvěšení bude písemnost považována za doručenou.**

Dotčený orgán:


Krajské ředitelství policie JmK, Územní odbor Znojmo, Dopravní inspektorát, Pražská 59, 670 20 Znojmo – DS

Dále se doručí:

Městský úřad Znojmo, odbor organizační

Úřad městyse Višňové, IČ 00293784, Višňové 212, 671 38 Višňové

-- s výzvou o bezodkladné vyvěšení návrhu na své úřední desce a způsobem umožňujícím dálkový přístup na dobu nejméně 15 dnů a o jeho zpětné zaslání s potvrzením doby zveřejnění.

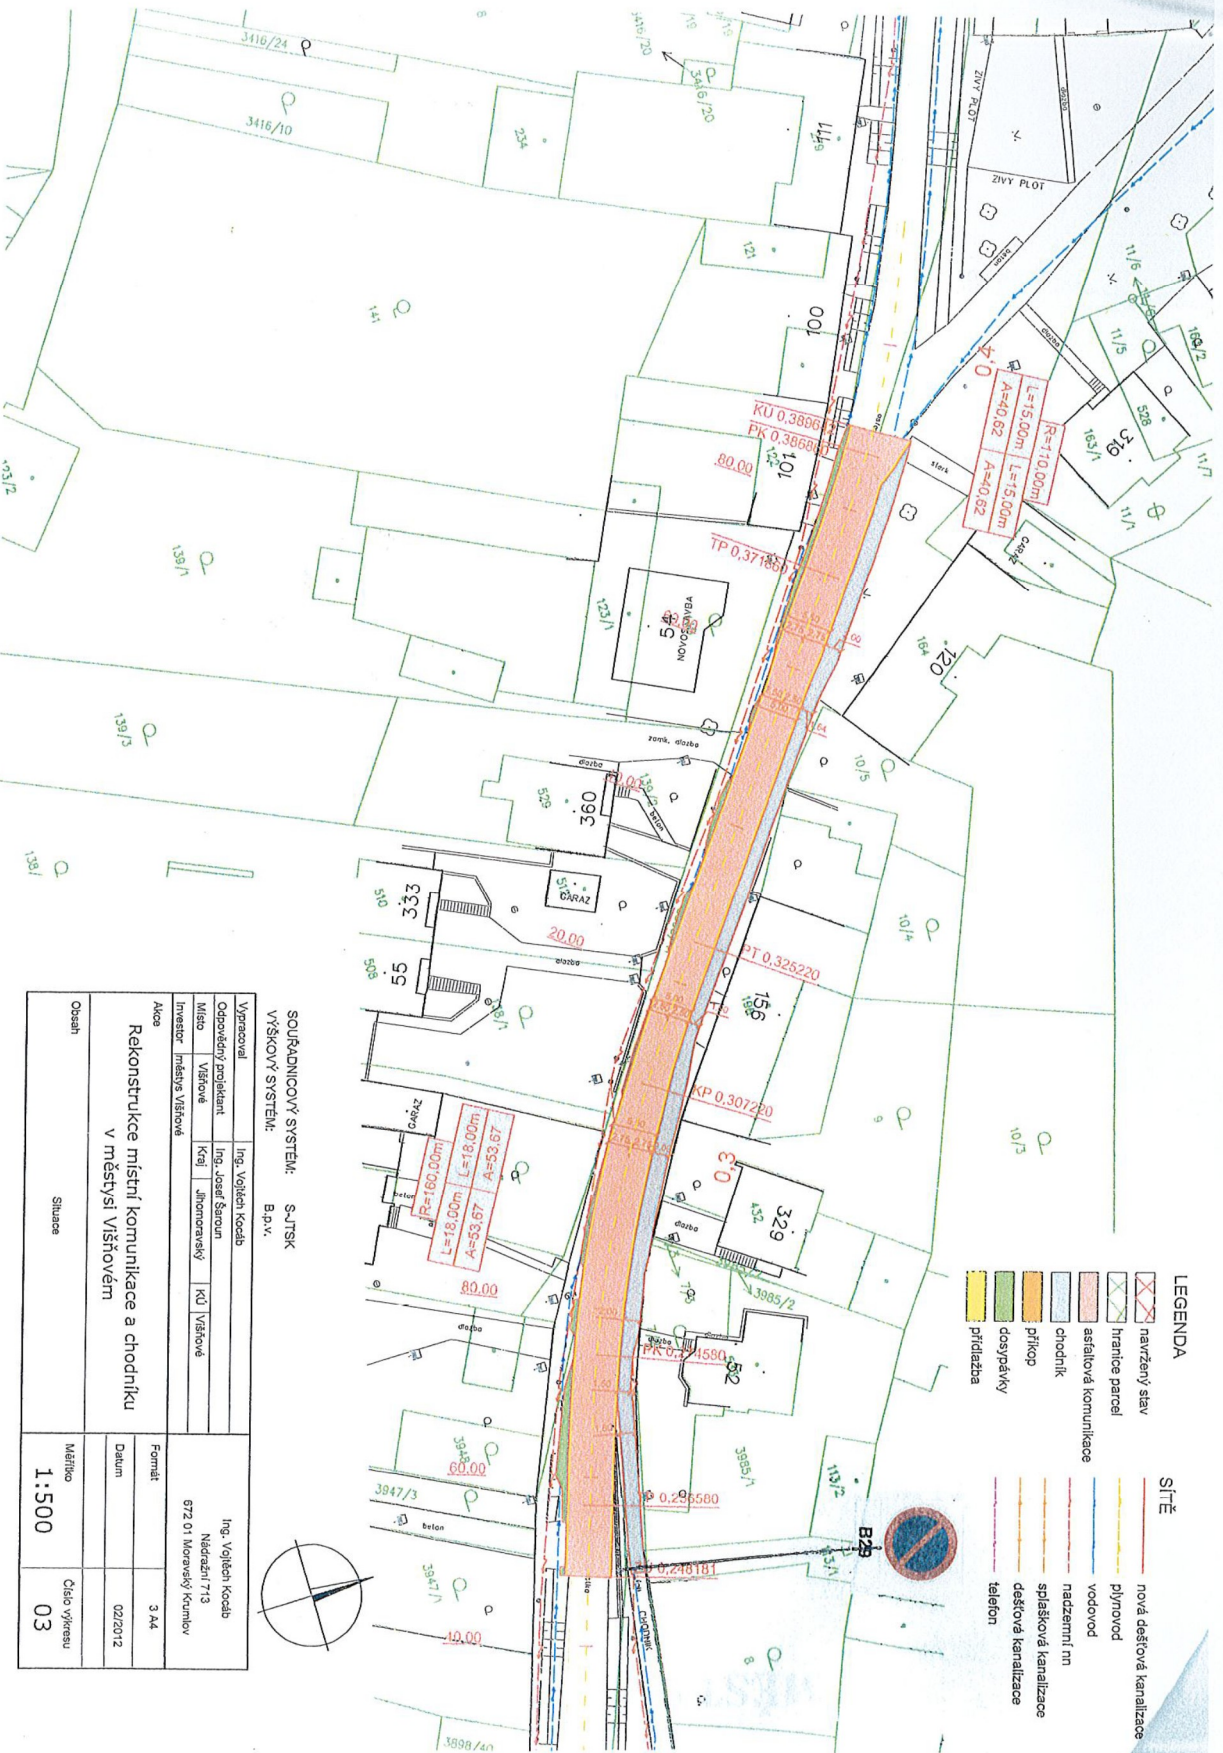

- LEGENDA**
- navrhovaný sít' (red dashed line)
 - hranice parcel (yellow dashed line)
 - asfaltová komunikace (blue dashed line)
 - chodník (green dashed line)
 - přikop (orange dashed line)
 - dostupky (red dashed line)
 - přidržba (yellow dashed line)
- SÍŤ**
- nová dešťová kanalizace (red solid line)
 - plynovod (yellow solid line)
 - vodovod (blue solid line)
 - nadzemní tn (green solid line)
 - splškové kanalizace (orange solid line)
 - dešťová kanalizace (red solid line)
 - telefon (yellow solid line)

SOUŘADNICOVÝ SYSTÉM: S-JTSK			
VÝŠKOVÝ SYSTÉM: B.p.v.			
Významovatel	Ing. Vojtěch Kocáb	Ing. Vojtěch Kocáb	
Objedavatel	Ing. Josef Šaroun	Nádraží 713	
Město	Višňov	Kd Višňov	
Investor	Město Višňov	672 01 Město Višňov	
Rekonstrukce místní komunikace a chodníku v městysi Višňově		Formát: 3 A4	
Datum		02/2012	
Měřítko		1:500	
Číslo výřezu		03	