


KT ZNOJMO)

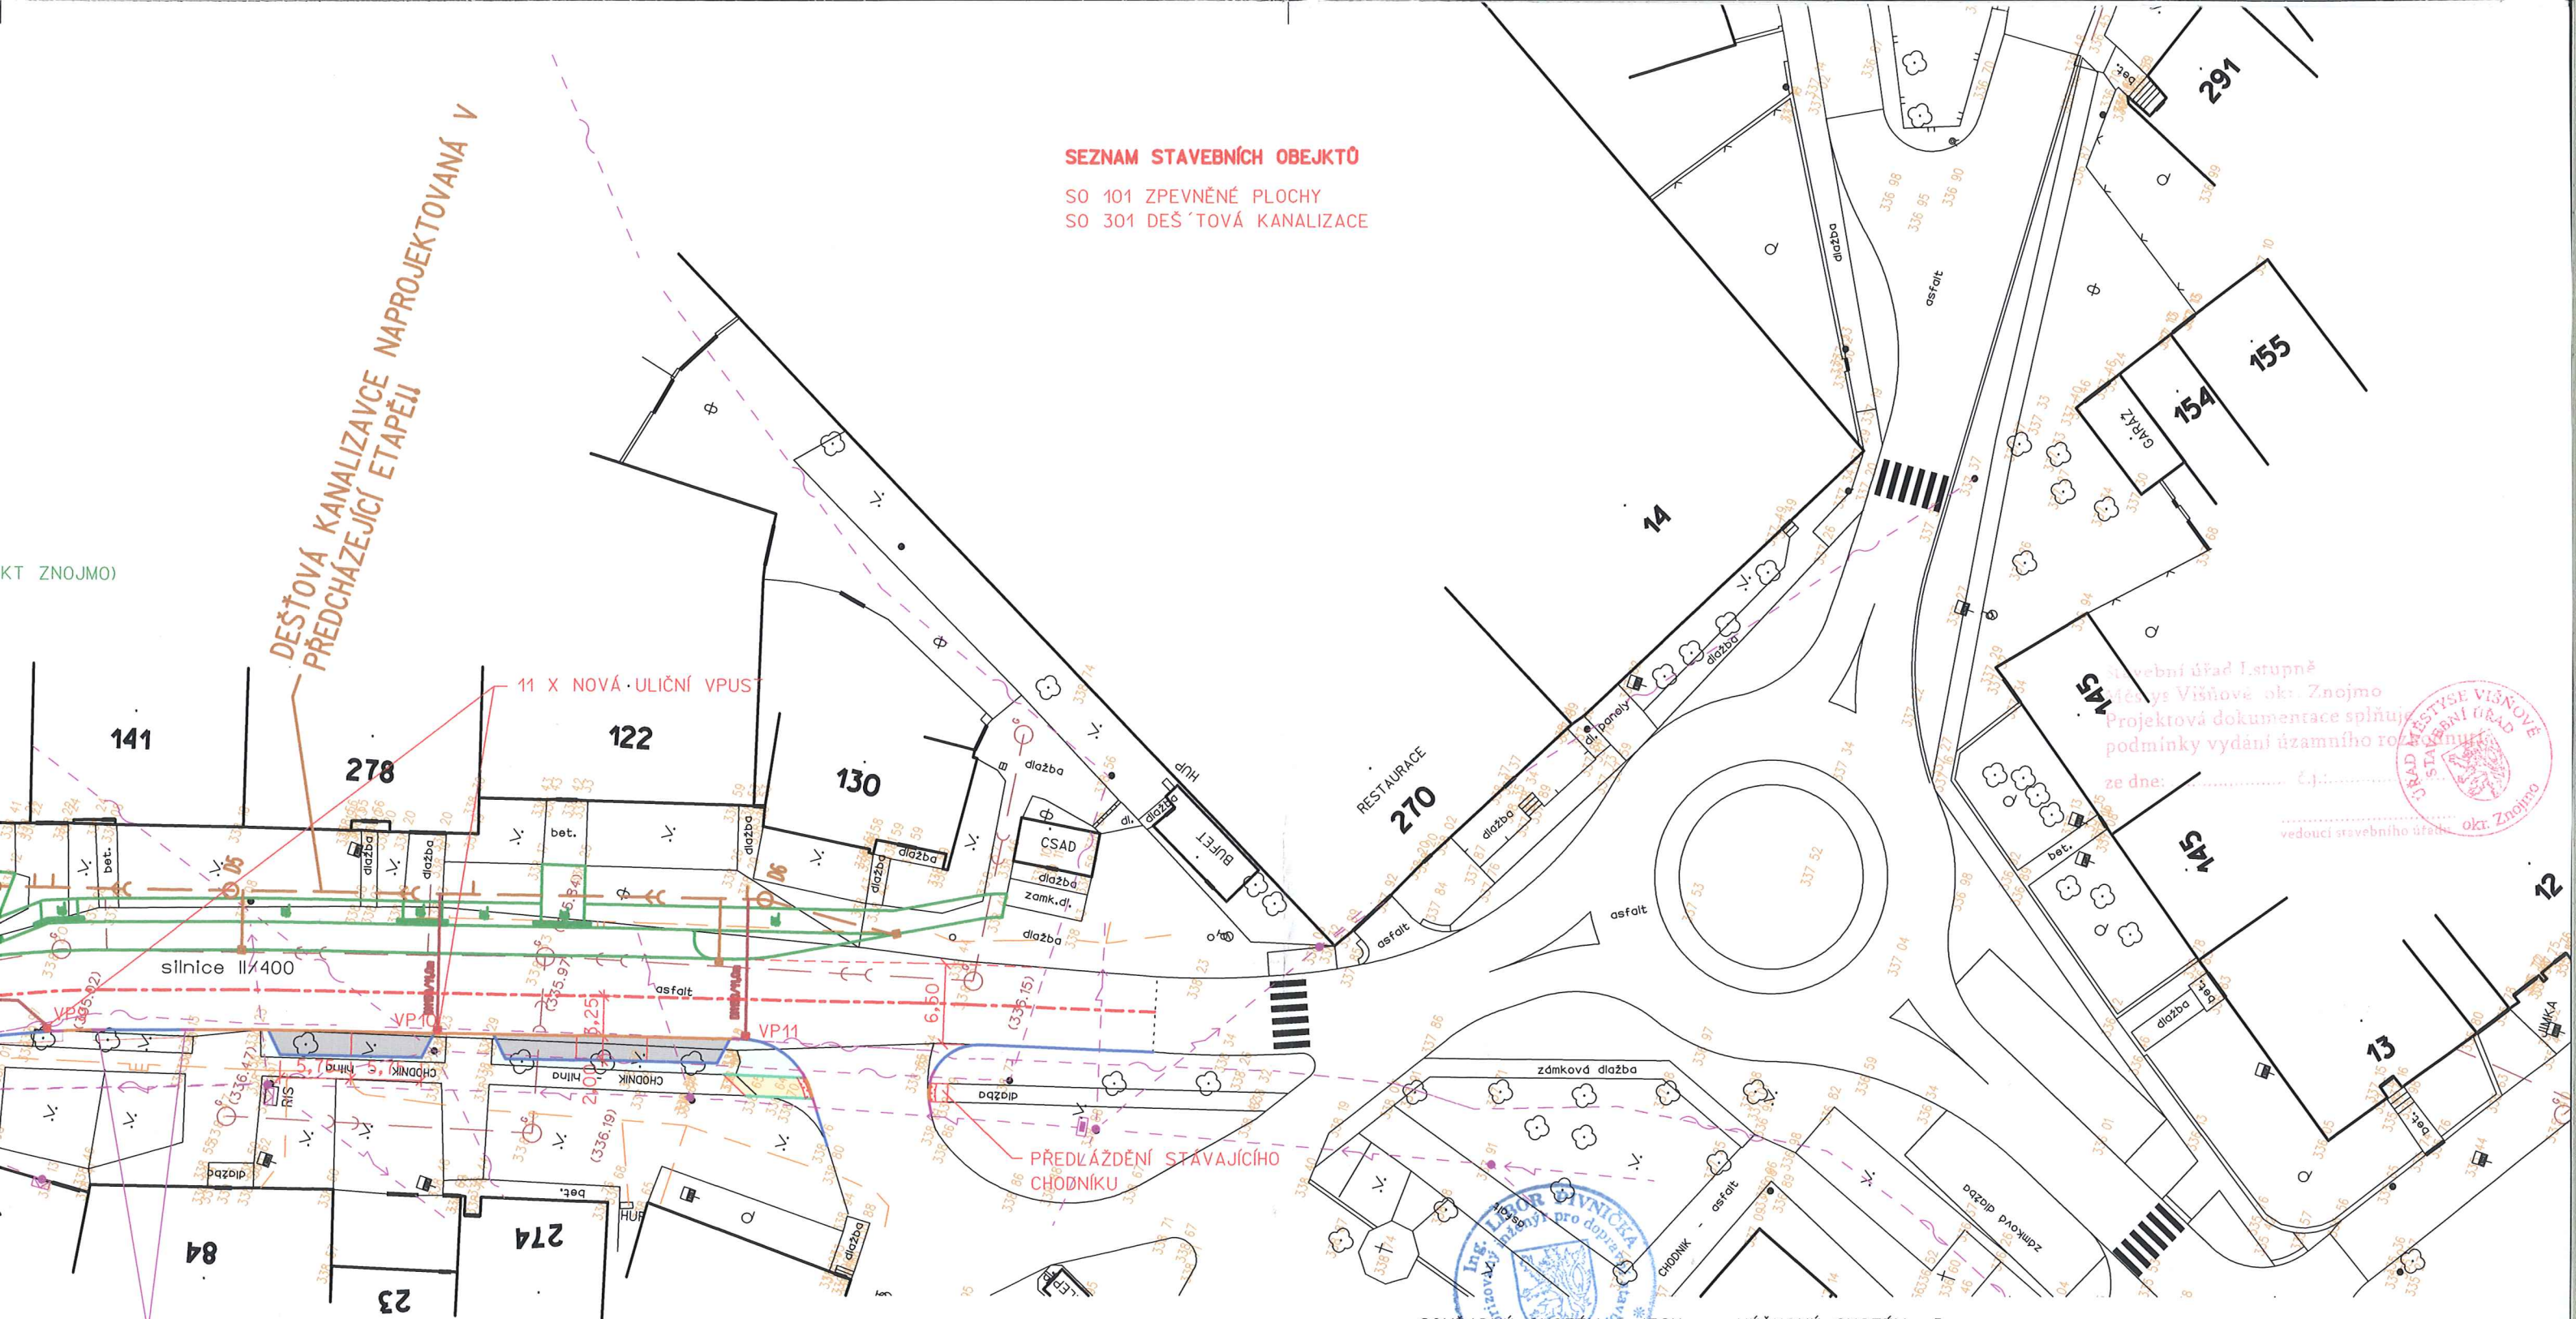


301


SEZNAM STAVEBNÍCH OBEJKTŮ

SO 101 ZPEVNĚNÉ PLOCHY
SO 301 DEŠŤOVÁ KANALIZACE

LEGENDA:

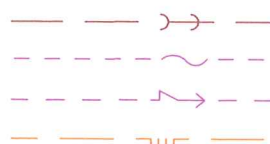

SPLAŠKOVÁ KANALIZACE
MÍSTNÍ SDĚLOVACÍ KABEL
VEDENÍ NÍZKÉHO NAPĚTÍ
PLYNOVOD STL

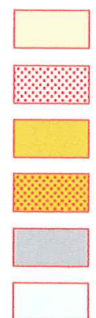

CHODNÍKY - DLAŽBA tl. 60 mm
VAROVNÝ PÁS - RELIÉFNÍ DLAŽBA tl. 60 mm
VJEZDY - DLAŽBA tl. 80 mm
VAROVNÝ PÁS - RELIÉFNÍ DLAŽBA tl. 80 mm
PARKOVACÍ STÁNÍ - DLAŽBA tl. 80 mm
ZELEŇ

SEZNAM STAVEBNÍCH OBEJKTŮ

SO 101 ZPEVNĚNÉ PLOCHY
SO 301 DEŠŤOVÁ KANALIZACE

SOURADNÝ SYSTÉM S-JTSK VÝŠKOVÝ SYSTÉM B.p.v.
VEŠKERÉ PODZEMNÍ INŽENÝRSKÉ SÍTĚ JE TŘEBA PŘED ZAHÁJENÍM PRACÍ VYTÝČIT JEJICH SPRÁVCI

ZMĚNA	0	PROVEDL	DATUM
ZODPOVĚDNÝ PROJEKTANT	ING. LIBOR PIVNIČKA	VYPRACOVAL	MIROSLAVA ZEDNÍKOVÁ
INVESTOR	MĚSTYS VIŠŇOVÉ		
AKCE	CHODNÍK A DEŠŤOVÁ KANALIZACE NAPROTI OBCENÍMU ÚŘADU - IV. ETAPA		
	VIŠŇOVÉ		
	SO 101 ZPEVNĚNÉ PLOCHY		
PŘÍLOHA	SITUACE		
			SILNIČNÍ A MOSTNÍ INŽENÝRSTVÍ s.r.o. RUDOLECKÉHO 25, 669 02 ZNOJMO TEL/FAX: 515 260 839 M: 603 325 894 IČ: 27699927 DIČ: CZ27699927
		KRAJ	JIHOMORAVSKÝ
		DATUM	ČERVENEC 2016
		STUPEŇ	DŮR
		FORMÁT	5 A4
		MĚŘÍTKO	1:500
		ČÍSLO PŘÍLOHY	ČÍSLO PARÉ
		B2	1

VIZ. PROJEKTOVÁ DOKUMENTACE KVĚTEN 2012 (AQUAPROK)

S0 101

340

142

269

17 LÉKA

PŘEDLÁŽDĚNÍ STÁVAJÍCÍHO CHODNÍKU

OBEČNÍ ÚŘAD
212

silnice II/400

100

861

75

16

17

77

94

 $\angle$

82

62

09

40

29

38


99

BETONOVÁ OBRUBA —
10/10/25 - PŘEVÝŠNÍ 100 mm (V MÍSTECH VJEZDŮ ZAPUŠTĚNÁ)

10/10/25 - PŘEVÝŠNÍ 100 mm (V MÍSTECH VJEZDŮ ZAPUŠTĚNÁ)

PODÉL SILNICE dl. 185,00 m

SO

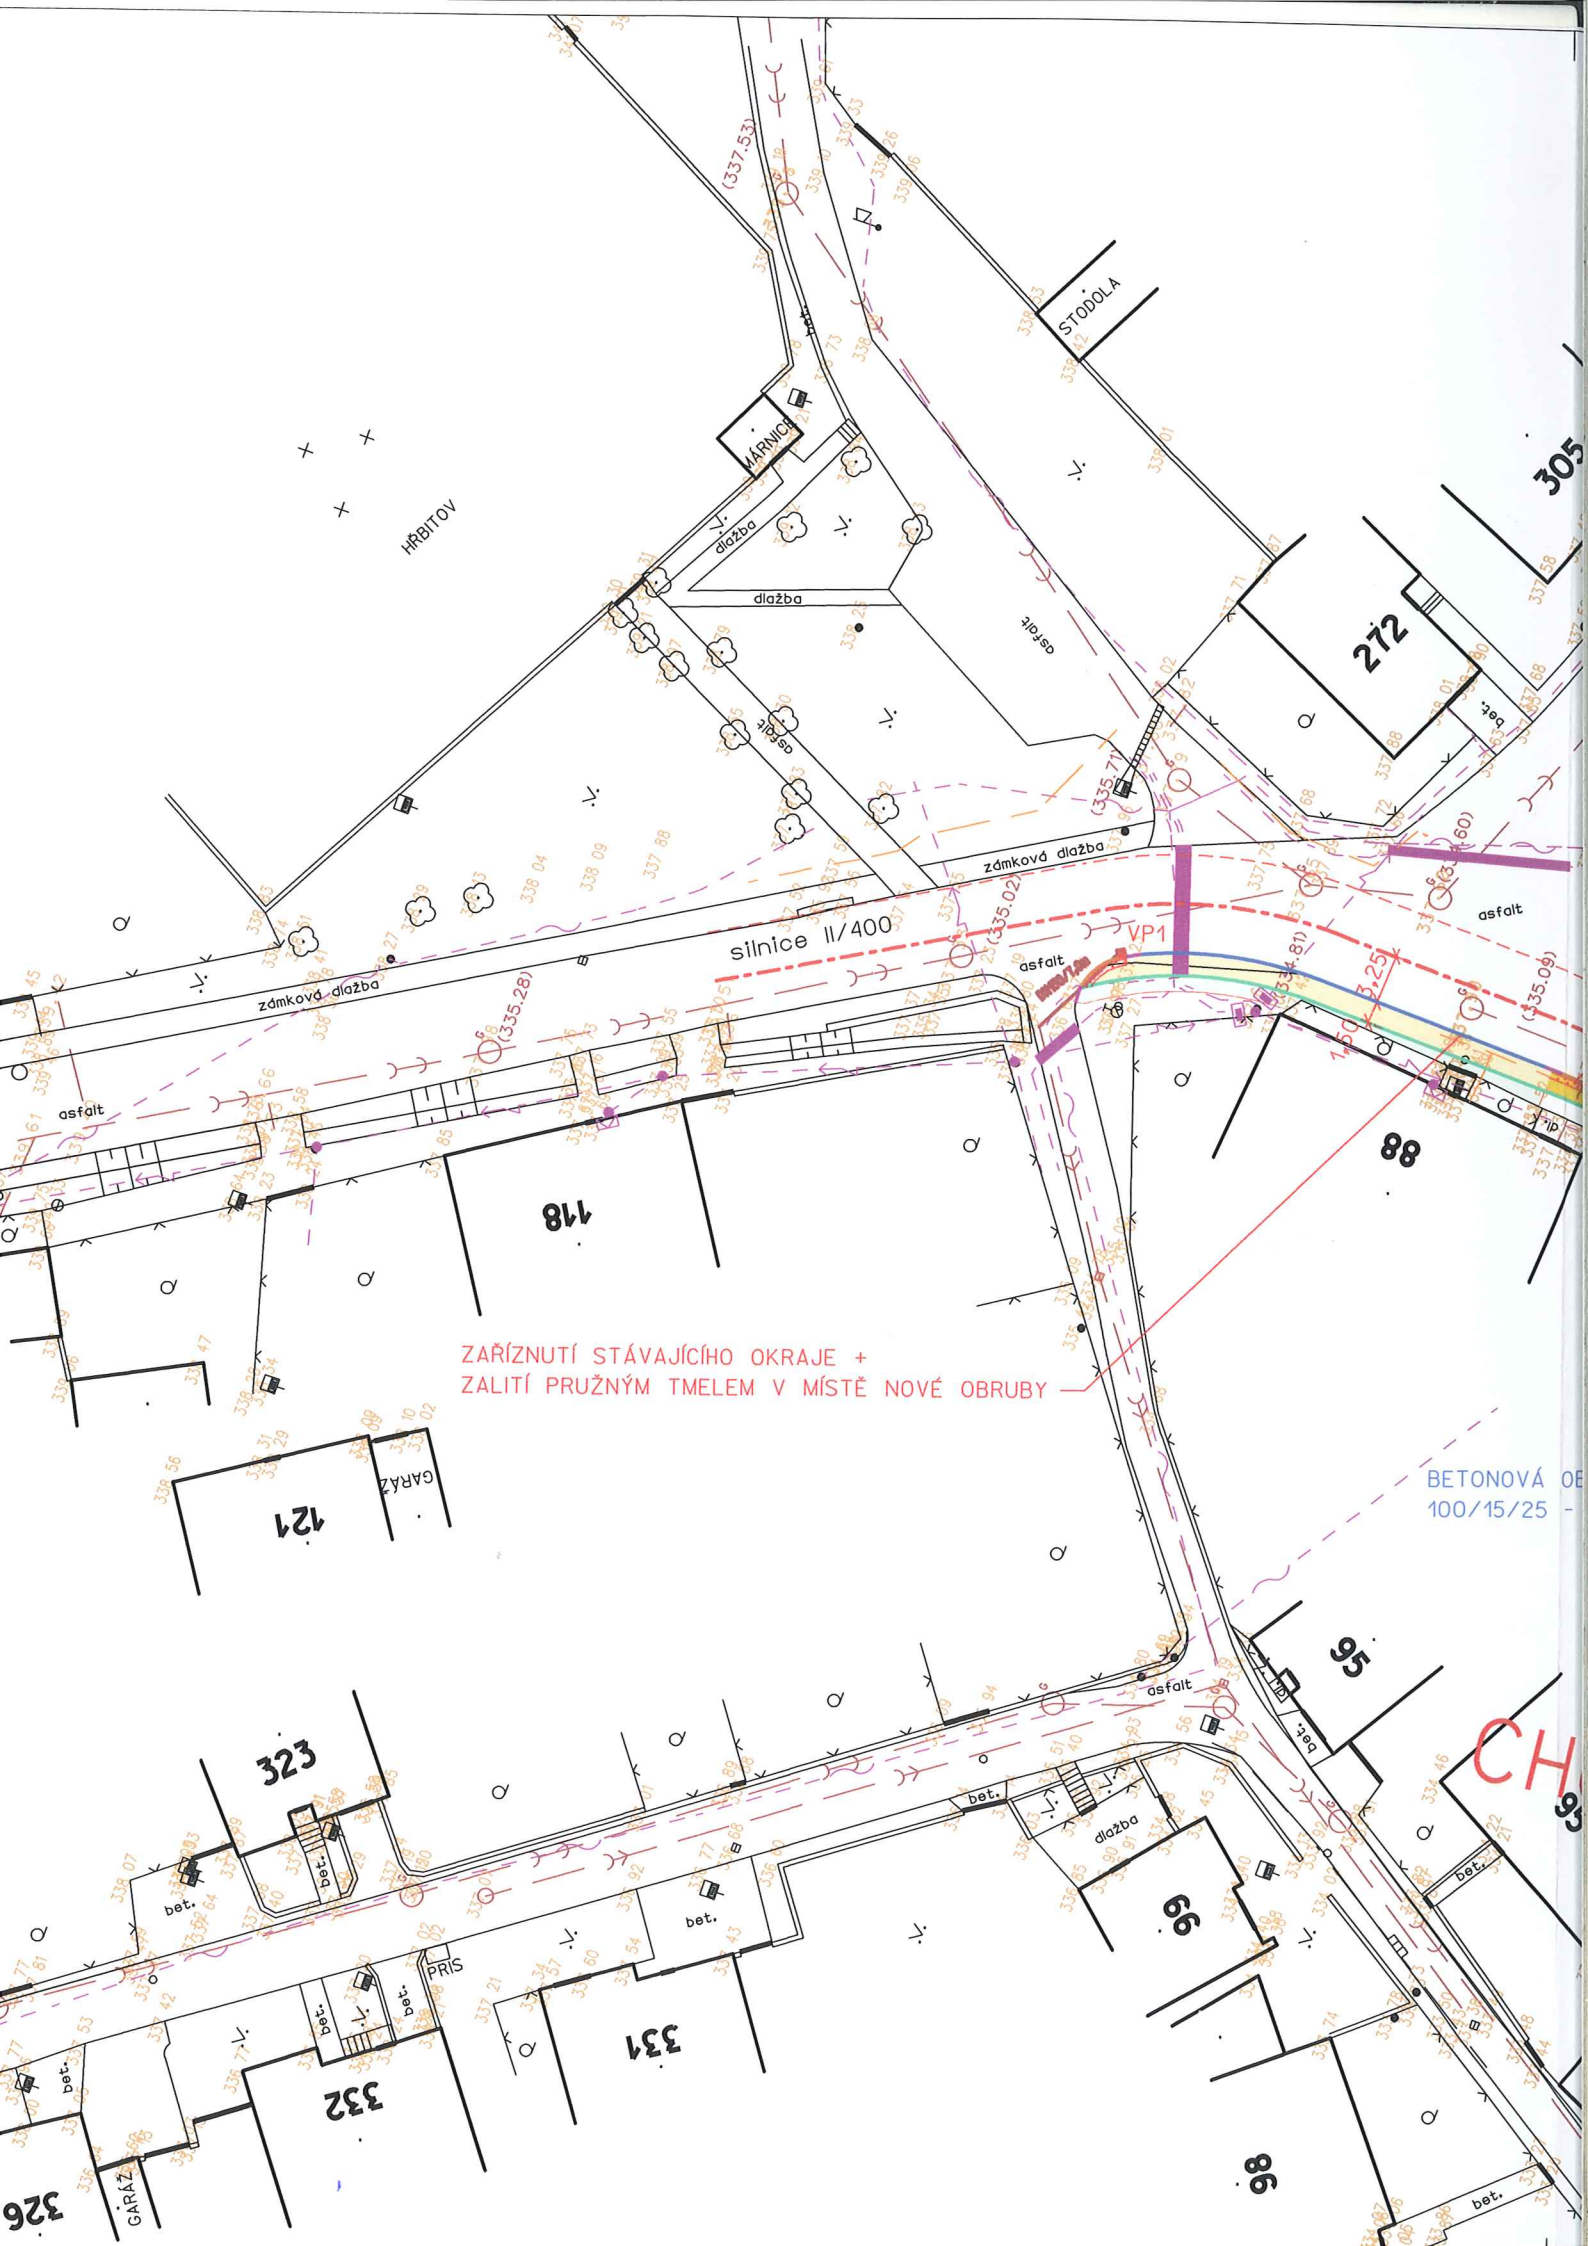

ZAŘÍZNUTÍ STÁVAJÍCÍHO OKRAJE +
ZALITÍ PRUŽNÝM TMELEM V MÍSTĚ NOVÉ OBRUBY

BETONOVÁ OBRUBA
100/15/25

CH