


LEGENDA:


- >----- vodovod
- >----- vedení n.n. EON
- >----- hlavní kan. řad
- >----- navržená domovní přípojka splaškové kan.
- >----- vedení n.n. pro veřejné osvětlení
- >----- vedení stl. plynu
- >----- připojení na hlavní kanalizační řad
- >----- orientační vedení CETIN a.s.

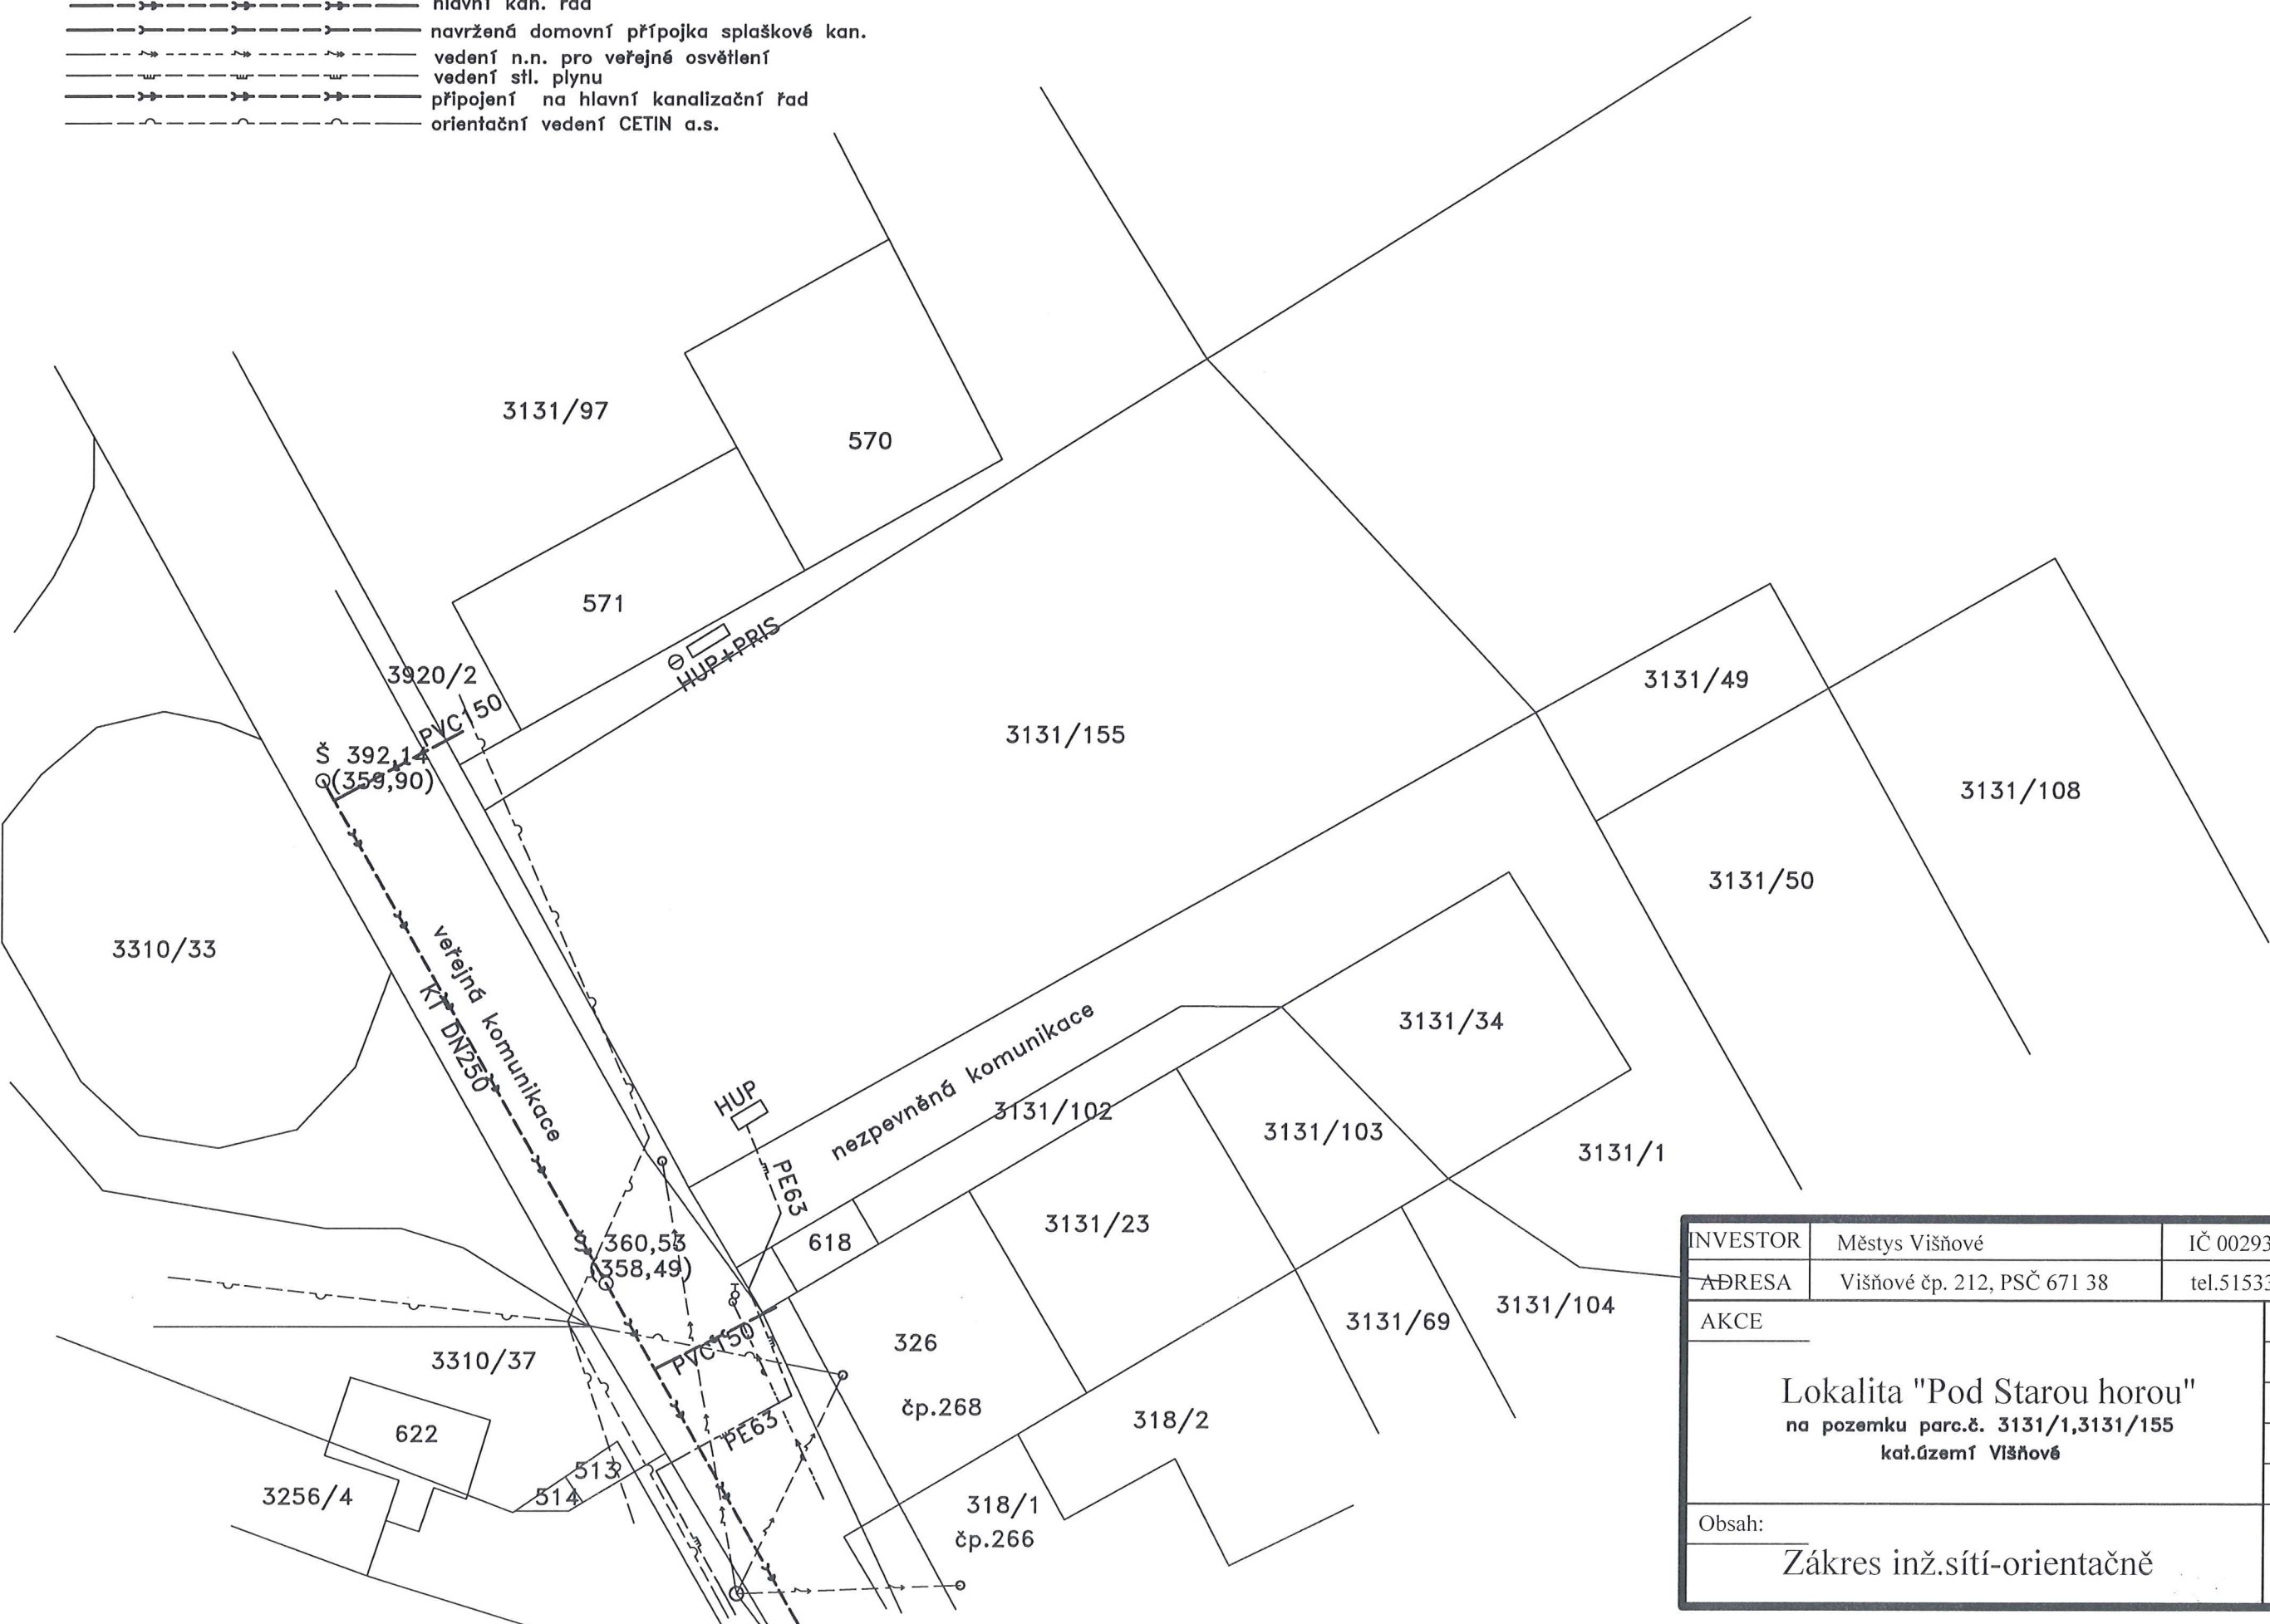

INVESTOR	Městys Višňové	IČ 00293784	
ADRESA	Višňové čp. 212, PSČ 671 38	tel.515339130	
AKCE	Lokalita "Pod Starou horou" na pozemku parc.č. 3131/1,3131/155 kat.území Višňové	Datum	01/2018
		Formát	A 3
		Č.zak.	
		Účel PD	
Obsah:	Zákres inž.sítí-orientačně	Měř.:	Č.v
			1

LEGENDA:

- >----- vodovod
- >----- vedení n.n. EON
- >----- hlavní kan. řad
- >----- navržená domovní přípojka splaškové kan.
- >----- vedení n.n. pro veřejné osvětlení
- >----- vedení sil. plynu
- >----- připojení na hlavní kanalizační řad
- >----- orientační vedení CETIN a.s.

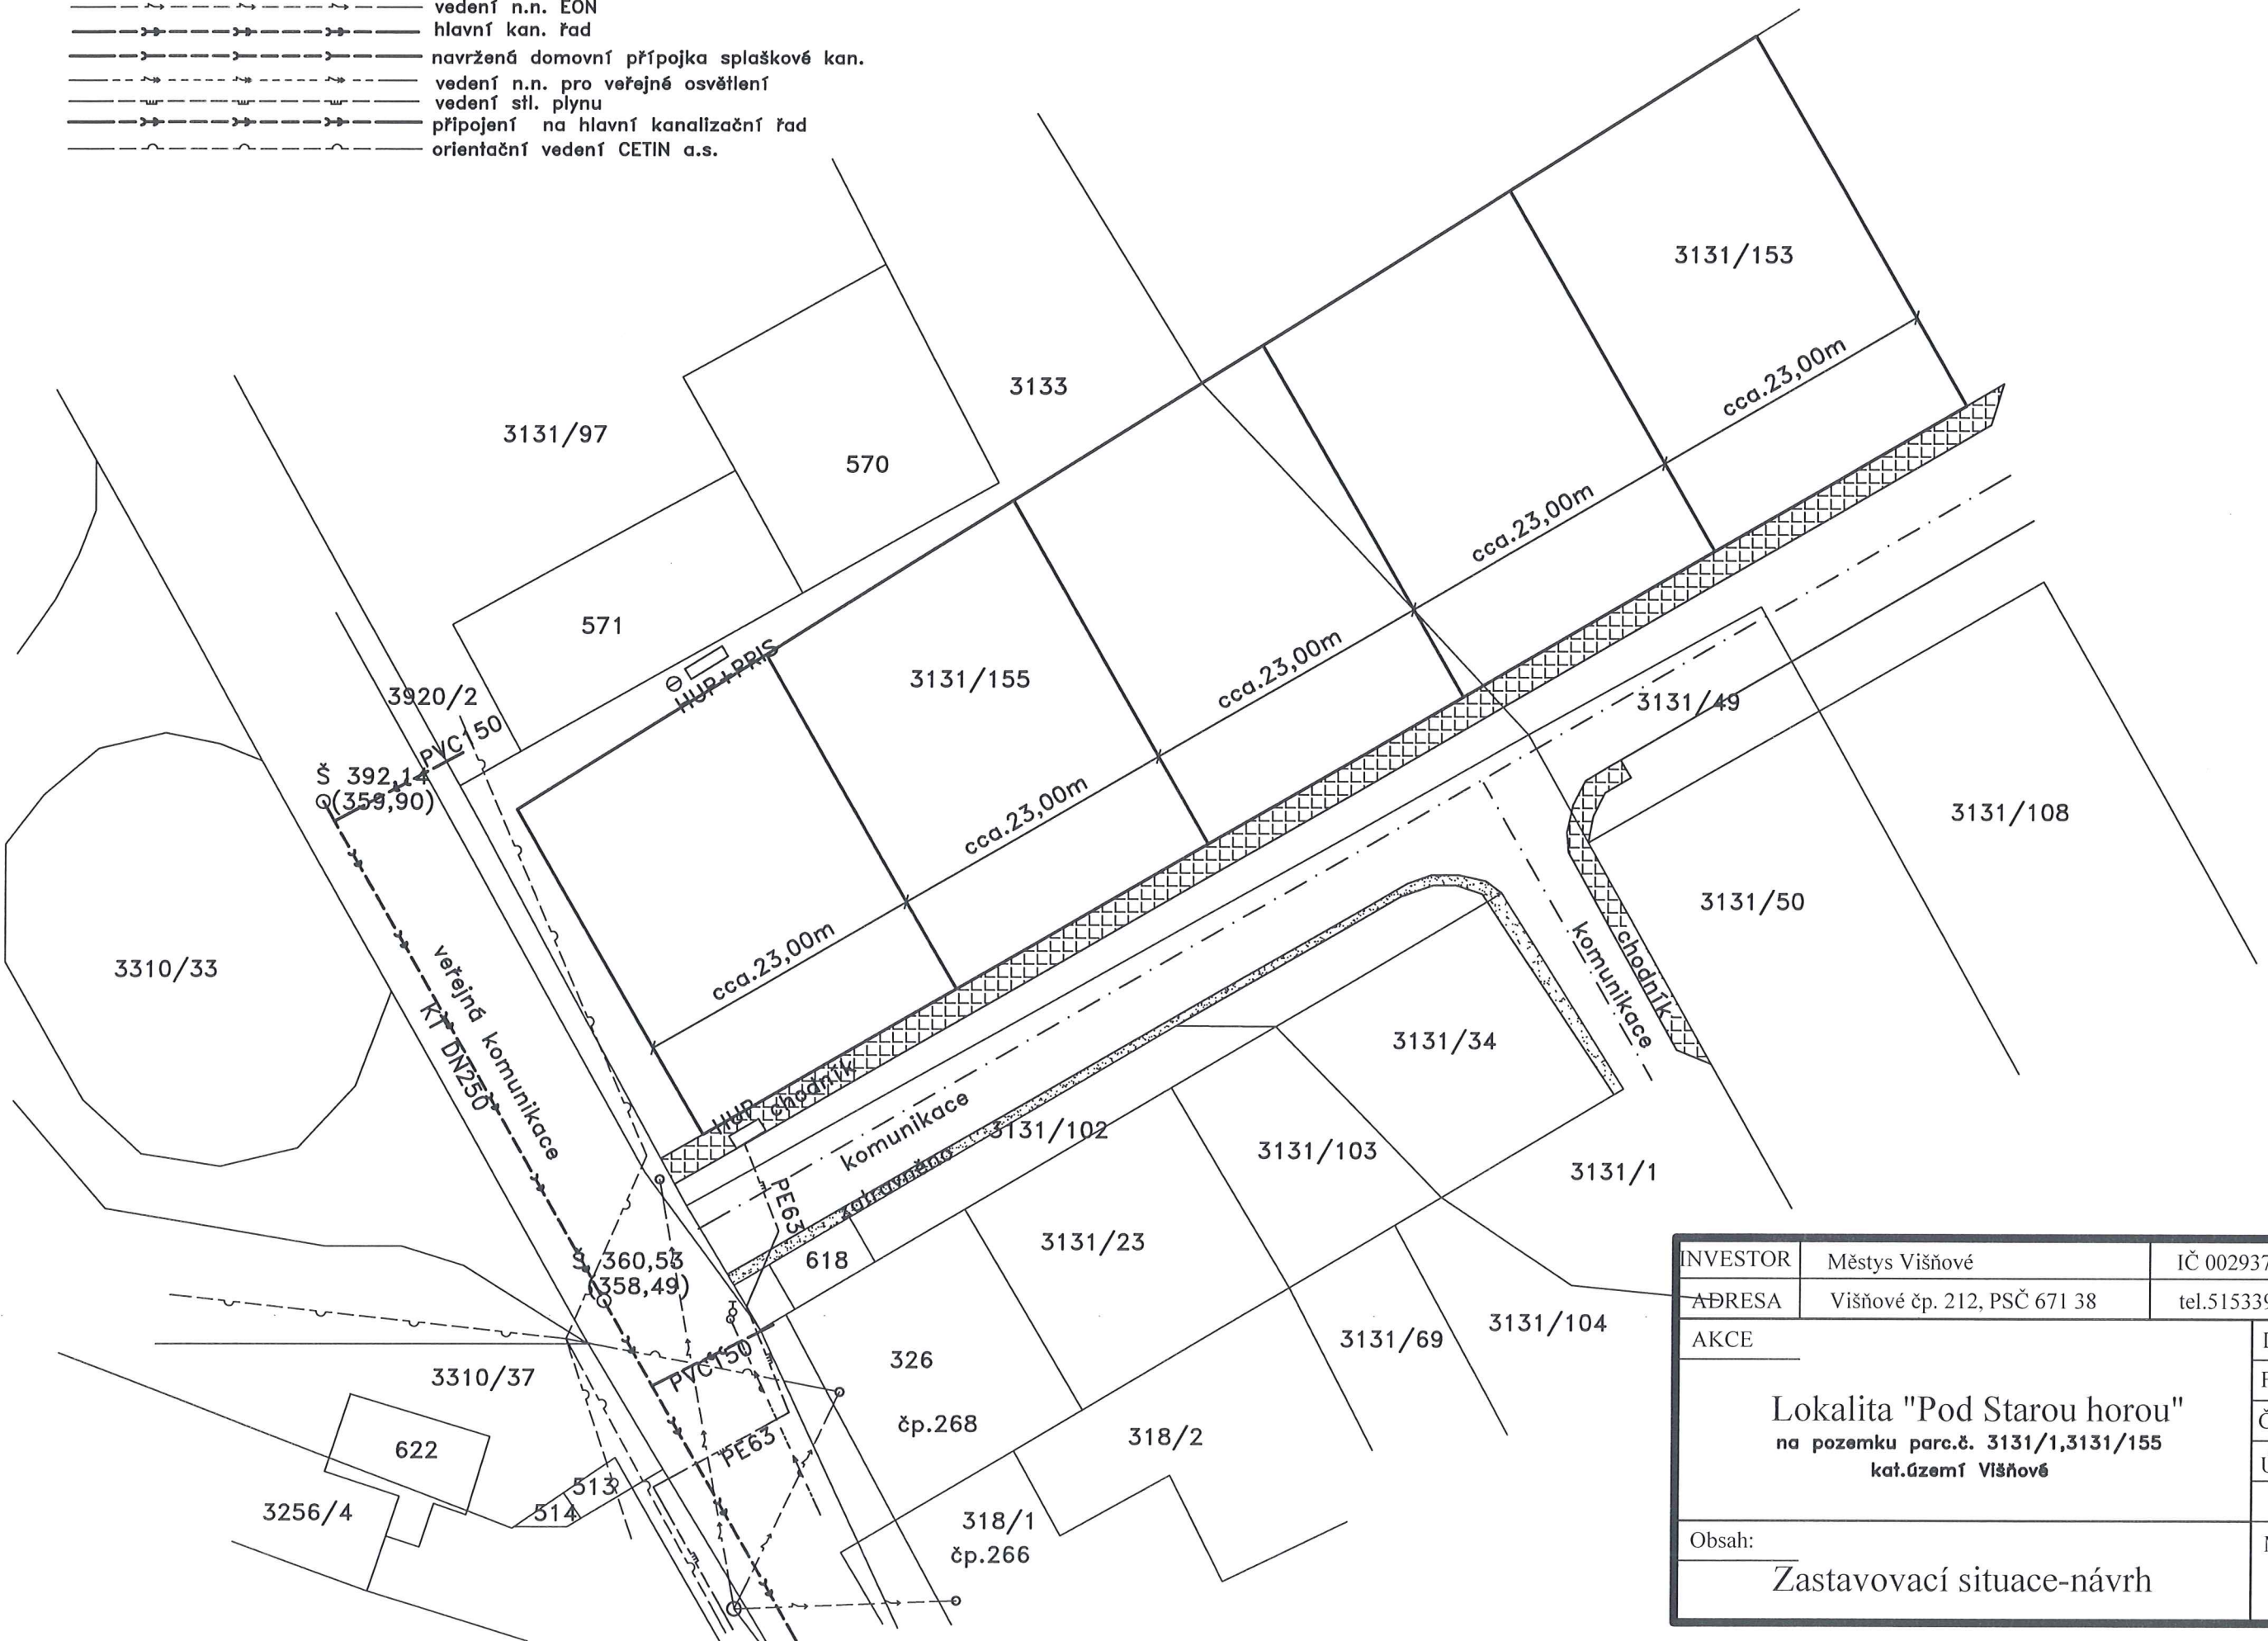

INVESTOR	Městys Višňové	IČ 00293784	
ADRESA	Višňové čp. 212, PSČ 671 38	tel.515339130	
AKCE	Lokalita "Pod Starou horou" na pozemku parc.č. 3131/1,3131/155 kat.území Višňové	Datum	01/2018
		Formát	A 3
		Č.zak.	
		Účel PD	
Obsah:	Zastavovací situace-návrh	Měř.:	Č.v
			2