

Vodovod, kanalizace a čistírna odpadních vod v městysi Višňové – příspěvková organizace
Višňové 212, 671 38 Višňové, IČ: 720 24 836, IČ: CZ72024836, Číslo účtu: 229548402/0300
Vedoucí PO : Hynek Čada

Městys Višňové
Višňové 212
67138 Višňové
IČ: 00293784

Vyřizuje: Hynek Čada

ve Višňovém dne: 28. ledna 2018

Věc: Vyjádření k technické infrastruktuře pro akci „Lokalita pro výstavbu RD – Višňové Stará hora II. etapa“


K předložené žádosti a realizaci stavby nemáme připomínek. V uvedené zájmové oblasti není veden vodovodní ani kanalizační řad.

Upozornění:

V rámci projekčního zpracování je třeba počítat s tím, že v celé lokalitě nebude možno splnit podmínku minimálního tlaku 0,15 MPa v místech vodovodních přípojek.

S pozdravem

**Vodovod, kanalizace
a čistírna odpadních vod
v městysi Višňové
příspěvková organizace**
Višňové 212, PSČ 671 38
IČ: 720 24 836


.....
Hynek Čada

Zapsaná v rejstříku Krajského soudu v Brně, oddíl Pr, vložka číslo 1600, dne 1.3.2009



městys Višňové
Višňové 212
67138 Višňové

naše značka
5001652583

vyřizuje
Oto Valehrach DiS.

datum
18.01.2018

Věc:

lokality pro výstavbu RD - Višňové Stará hora II. etapa

K.ú. - p.č.: Višňové

Stavebník: městys Višňové, Višňové 212, 67138 Višňové

Účel stanoviska: Předprojektová příprava

GasNet, s.r.o., jako provozovatel distribuční soustavy (PDS) a technické infrastruktury, zastoupený GridServices, s.r.o., vydává toto stanovisko:

V zájmovém území vyznačeném v příloze tohoto stanoviska se nachází stávající STL plynovod PE dn 63 a STL přípojky PE dn 32 ve správě GasNet, s.r.o.

Přílohou Vám předáváme orientační situaci plynárenských zařízení a plynovodních přípojek (dále jen PZ) ve správě naší společnosti.

Poskytnutá orientační situace slouží pouze pro informaci o poloze PZ. Nenahrazuje stanovisko provozovatele distribuční soustavy ke stavebnímu záměru a nelze ji použít k povolení nebo pro realizaci stavby. Pro tento účel předložte Žádost o vydání stanoviska včetně předepsané dokumentace ve smyslu stavebního zákona č. 183/2006 Sb. v platném znění.

Informace o možnosti poskytnutí polohy stávajících PZ ve správě GasNet, s.r.o. v digitální podobě získáte na adrese: www.gasnet.cz/cs/zadost-o-vektorova-data/

Poloha a rozsah PZ uvedený v příloze je platný ke dni vydání tohoto stanoviska.

Upozorňujeme, že se v zájmovém území vyznačeném v příloze tohoto stanoviska mohou nacházet PZ, která jsou ve fázi výstavby a doposud nebyla předána GasNet, s.r.o. k provozování. Taktéž se v zájmovém území mohou nacházet PZ jiných vlastníků či správců, případně i dlouhodobě nefunkční/neprovozovaná PZ bez dostupných informací o jejich poloze a vlastnictví. Tato PZ NEJSOU v příloze vyznačena a nejsou předmětem tohoto stanoviska.

GridServices, s.r.o.

Plynárenská 499/1
Zábrdovice
602 00 Brno
T +42053221111
F +420545578571
E info@gridservices.cz
I www.gridservices.cz
IČ: 27935311
DIČ: CZ27935311

Zapsán do obchodního rejstříku:
Krajský soud v Brně
oddíl C, vložka 57165
26.07.2007

Bankovní spojení:
Československá obchodní banka,
a.s.
Číslo účtu: 17837923
Kód banky: 0300

Za správnost a úplnost dokumentace předložené s žádostí včetně jejího souladu s platnými předpisy plně zodpovídá její zpracovatel. Stanovisko nenahrazuje případná další stanoviska k jiným částem stavby.

V případě další korespondence nebo jednání (např. změna stavby) uvádějte naši značku - 5001652583 a datum tohoto stanoviska. Kontakty jsou k dispozici na www.gridservices.cz nebo NONSTOP zákaznická linka 800 11 33 55.

Vale

GasNet, s.r.o.
zastoupená společností GridServices, s.r.o., IČ 279 35 311
Oto Valehrach DiS.
Technik externích požadavků
Odbor zpracování externích požadavků

oto.valehrach@innogy.com














 


Přílohy: Orientační zakres plynárenského zařízení, Detailní zakres plynárenského zařízení, Detailní zakres plynárenského zařízení


Příloha: Orientační zakres plynárenského zařízení. Tato příloha je nedílnou součástí stanoviska č. 5001652583 ze dne 18.01.2018.

Provozovatel DS: GasNet, s.r.o.; Stavebník: městyš Višňové, Višňové 212, 67138 Višňové. K.ú.: Višňové.



Legenda:

	linie plynovodu
	NTL
	STL
	VTL
	WTL
	nefunkční
	plánovaná stavba před realizací
	ve výstavbě, neuvedeno do provozu
	regulační stanice
	ochranné zařízení
	kabel
	elektropřipojka
	kabel protikorozní ochrany
	anodové uzemnění
	stanice katodové ochrany
	pásmo vlivu anodového uzemnění SKAO

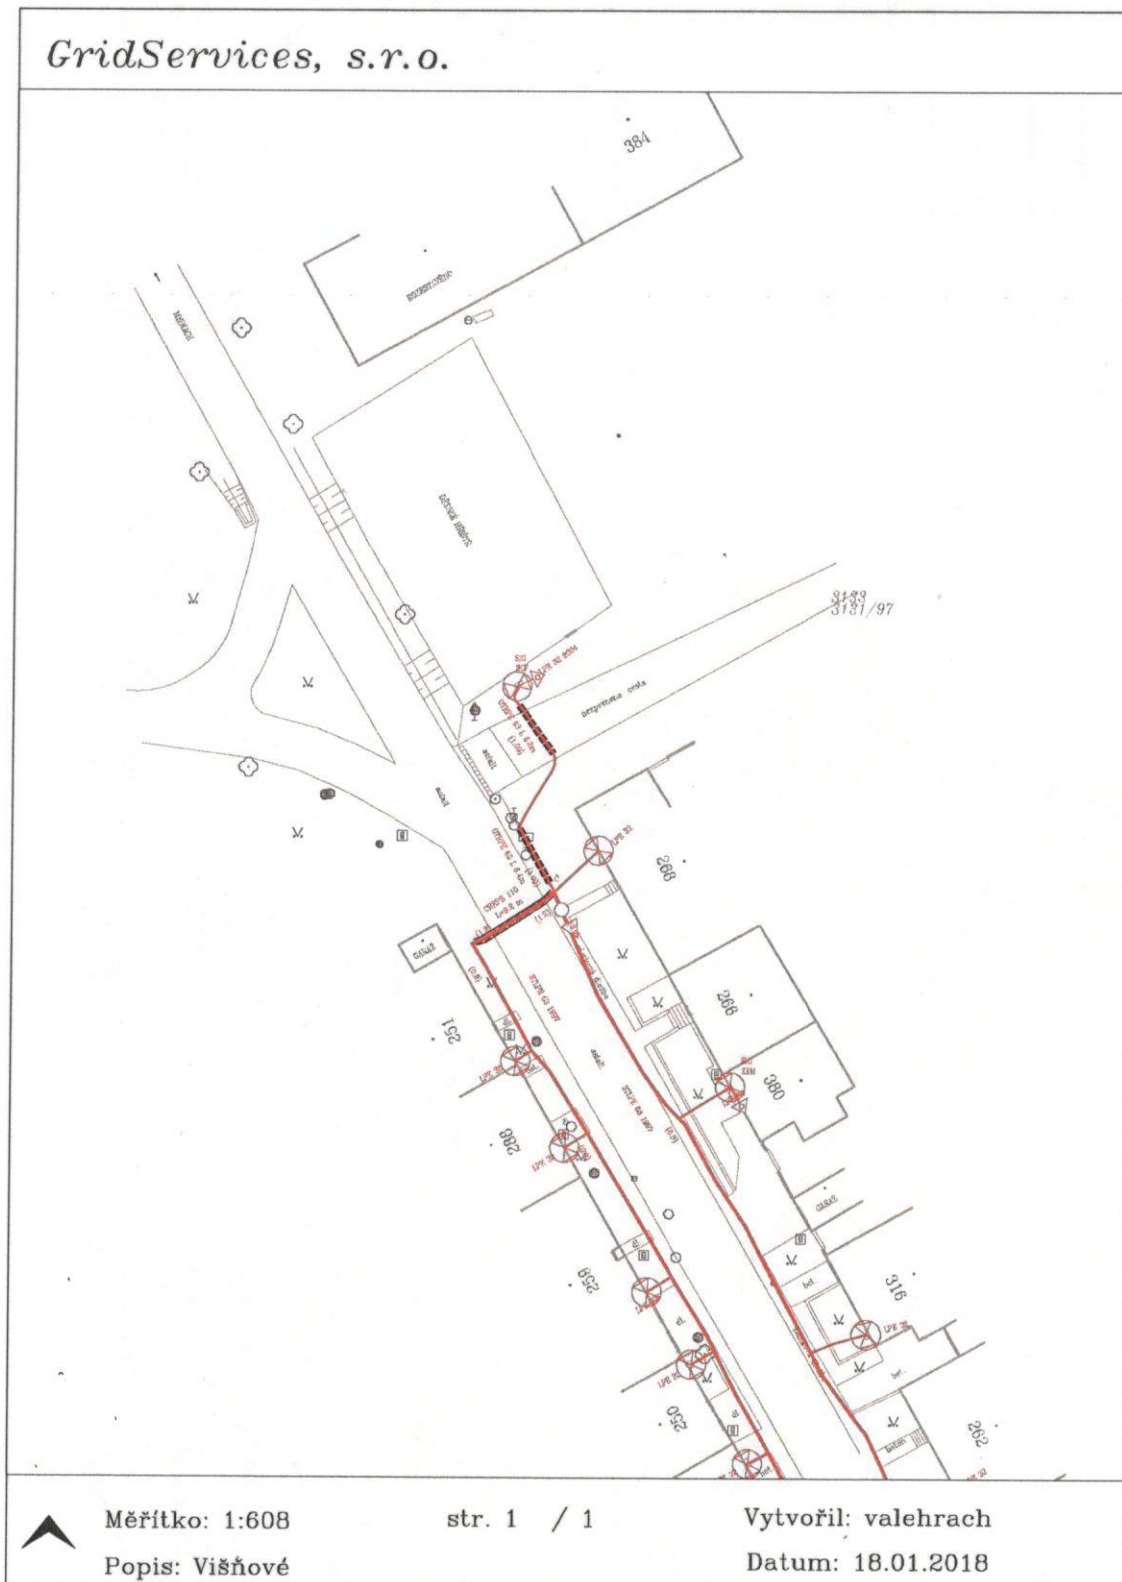

Legenda:

	linie				
	NTL/STL/VTL		ochranné zařízení		kabel protikoroziční ochrany
	VVTL				
	plynovodu				
	nefunkční		kabel		anodové uzemnění
	plánovaná stavba před realizací		elektropřipojka		stanice katodové ochrany
	výstavba		regulační stanice		pásmo vlivu anodového uzemnění SKAO

GridServices, s.r.o.



Měřítko: 1:608

str. 1 / 1

Vytvořil: valehrach

Popis: Višňové

Datum: 18.01.2018

Legenda:

	linie		ochranné zařízení		kabel protikorozní ochrany
	NTL/STL/VTL/				
	VVTL				
	plynovodu				
	nefunkční		kabel		anodové uzemnění
	plánovaná stavba před realizací		elektropřipojka		stanice katodové ochrany
	výstavba		regulační stanice		pásmo vlivu anodového uzemnění SKAO