



Pracovní místo v obci - vzorové schéma 1

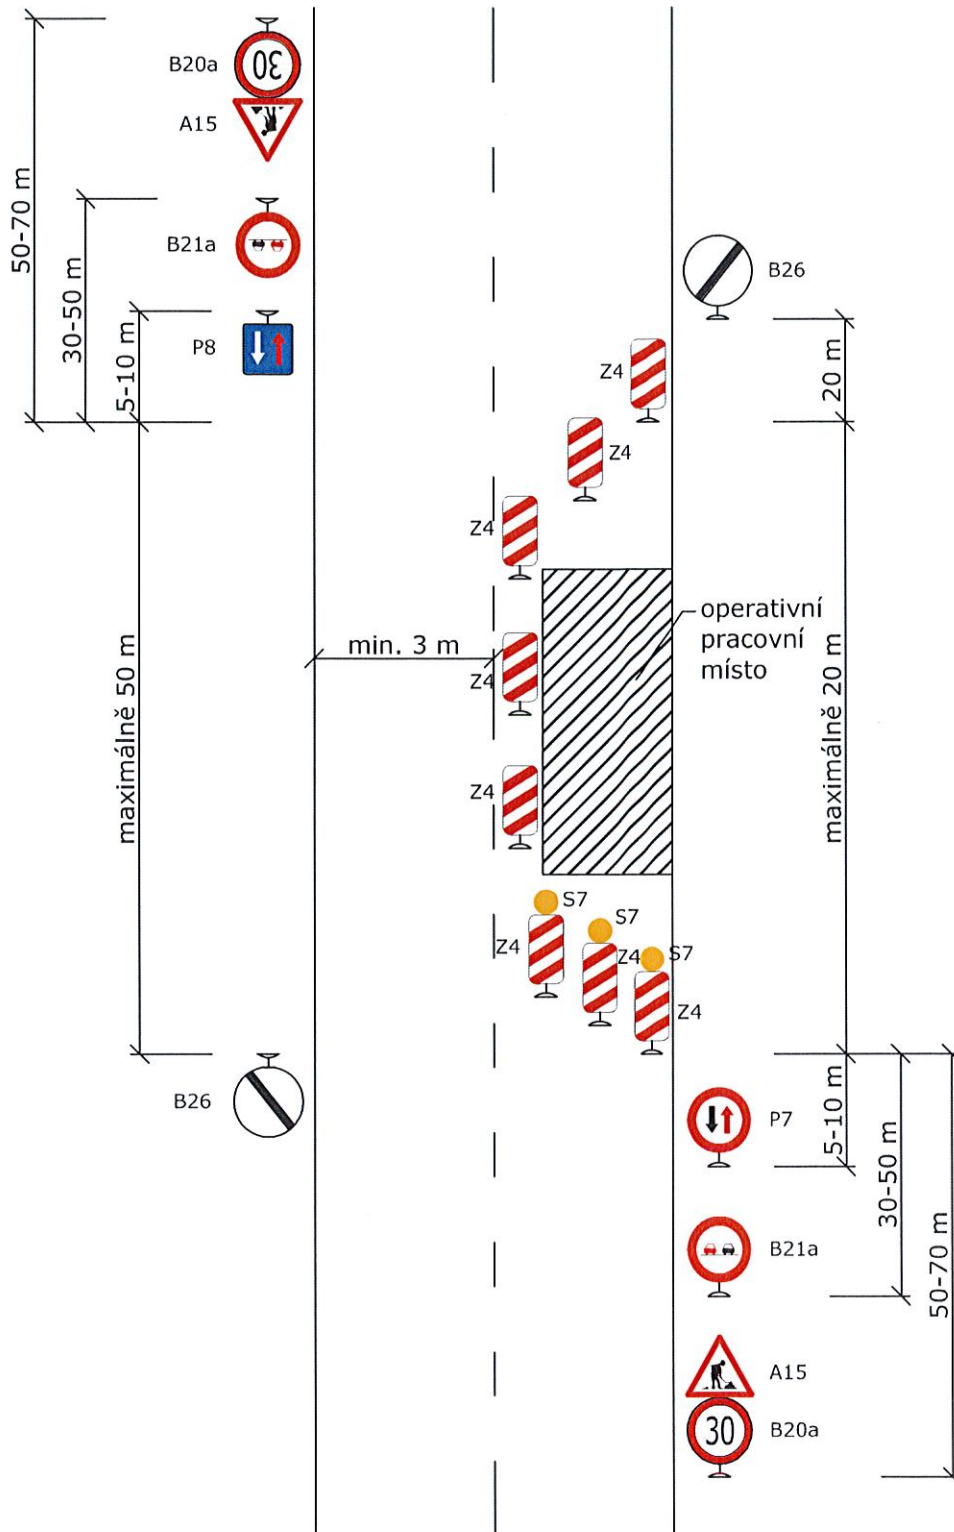

Vypracoval		Ing. Vojtěch Kocáb				Ing. Vojtěch Kocáb Střední 373/55 602 00 Brno	
Místo	Višňové	Kraj	Jihomoravský	KÚ	Višňové		
Akce	Chodník a dešťová kanalizace naproti obecnímu úřadu IV. etapa - Višňové					Formát	1 A4
Obsah	Pracovní místo v obci - vzorové schéma 1					Datum	07/2017
						Měřítko	Číslo výkresu 2

Pracovní místo v obci - vzorové schéma 2

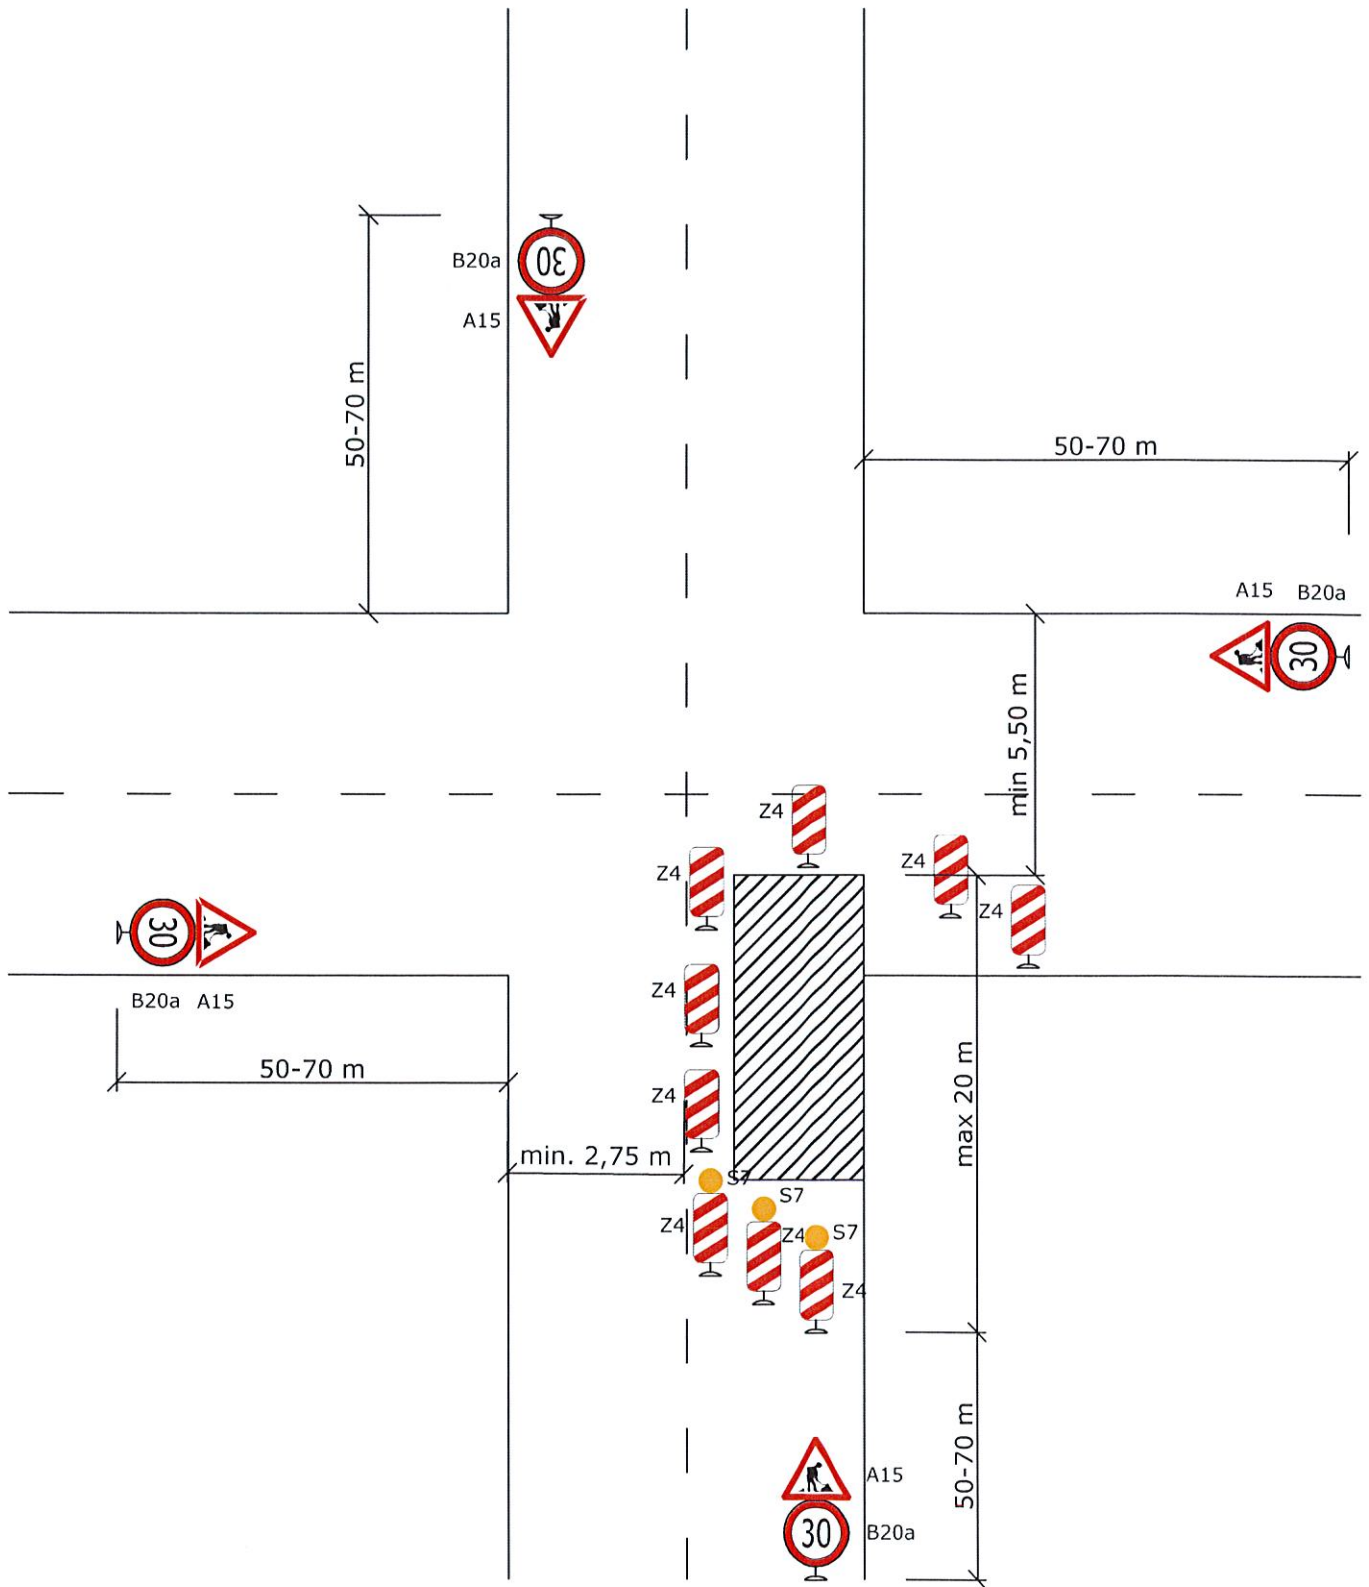

Vypracoval		Ing. Vojtěch Kocáb				Ing. Vojtěch Kocáb Střední 373/55 602 00 Brno	
Místo	Višňové	Kraj	Jihomoravský	KÚ	Višňové		
Akce	Chodník a dešťová kanalizace naproti obecnímu úřadu IV. etapa - Višňové					Formát	1 A4
Obsah	Pracovní místo v obci - vzorové schéma 2					Datum	03/2018
						Měřítko	Číslo výkresu 3