



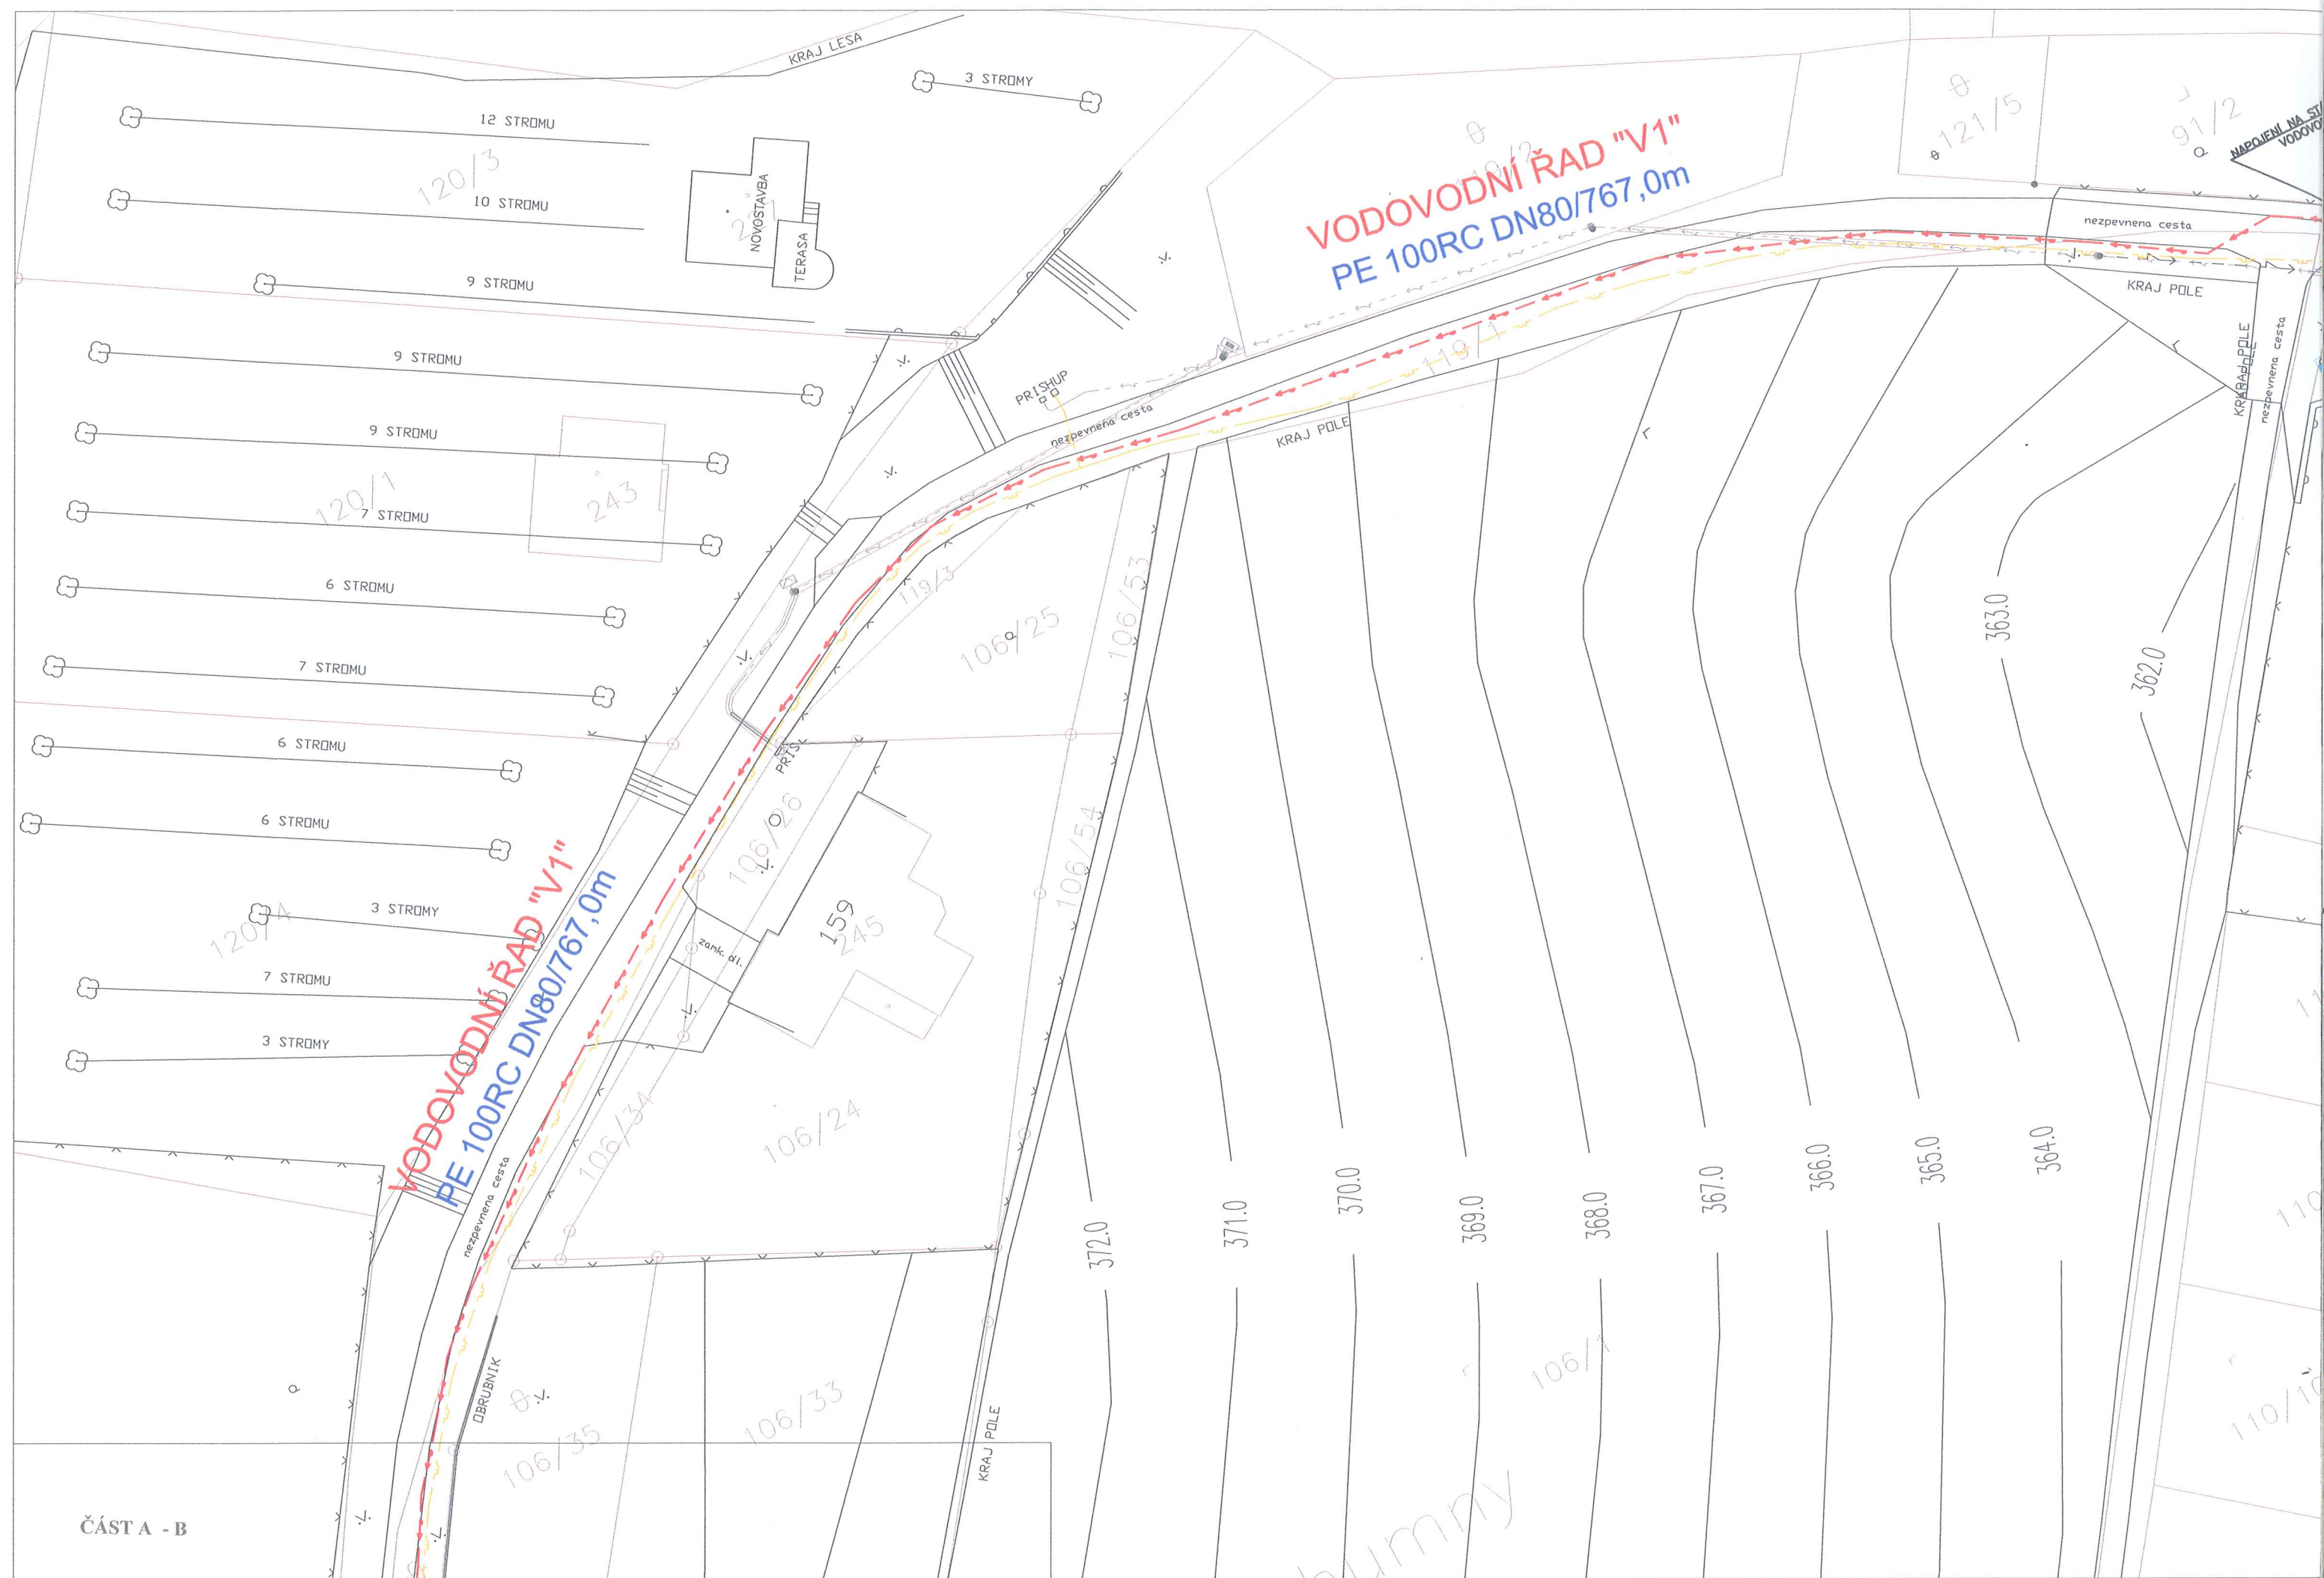

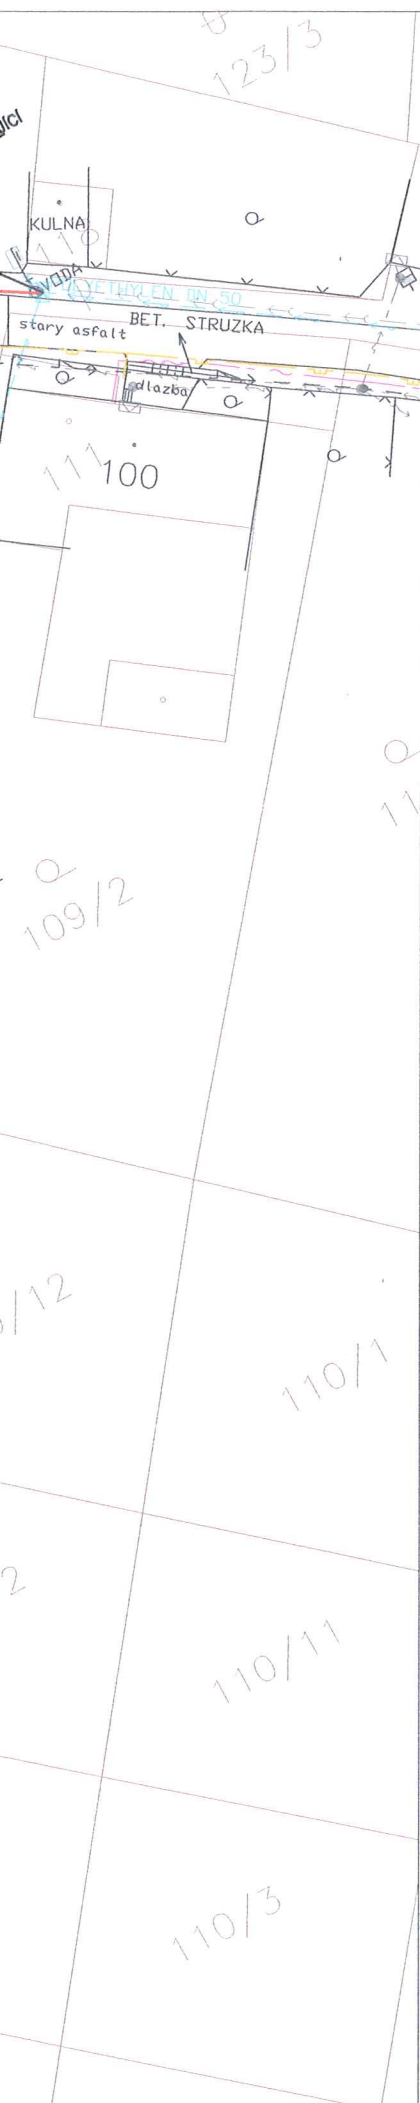


LEGENDA

NAVRŽENÉ SÍTĚ

-  vodovod
 vodovodní přípojky

STÁVAJÍCÍ SÍTĚ

-  vodovod
 rušený vodovod
 splašková/jednotná kanalizace
 plynovod STL
 vedení VN EON
 vedení NN EON
 sdělovací vedení podzemní CETIN
 sdělovací vedení nadzemní CETIN
 sdělovací vedení neprovozované CETIN

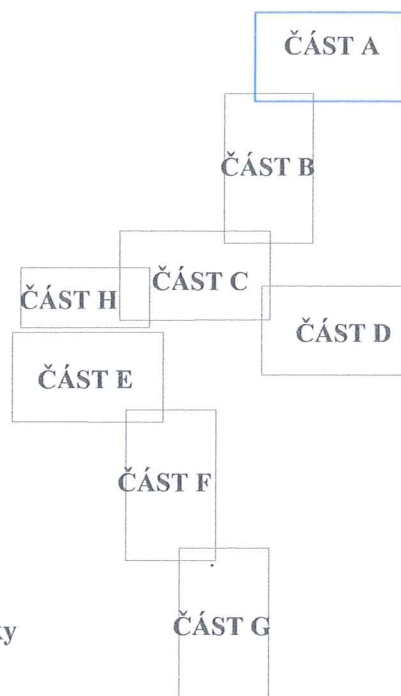

POZNÁMKA:

VEŠKERÉ INŽENÝRSKÉ SÍTĚ JE NUTNO VYTÝČIT PŘED ZAHÁJENÍM VÝKOPOVÝCH PRACÍ ZA PŘÍTOMNOSTI JEJICH SPRÁVCŮ !!! ZE SKUTEČNÉ POLOHY STÁVAJÍCÍCH INŽENÝRSKÝCH SÍTÍ MŮŽE VYPLYNOUT NUTNOST DÍLČÍCH ZMĚN TRAS. PŘI SOUBĚHU A KŘÍŽENÍ NAVRŽENÝCH SÍTÍ S OSTATNÍMI INŽENÝRSKÝMI SÍTĚMI JE NUTNO DODRŽET NORMU ČSN 73 60 05.

INVESTOR		GENERÁLNÍ PROJEKTANT STAVBY		ČÍSLO PARÉ	AUTORIZAČNÍ RAZÍTKO	
OBEC TAVÍKOVICE TAVÍKOVICE 1 671 40		 vodohospodářská a stavební projekce VODOHOSPODÁŘSKÁ A STAVEBNÍ PROJEKCE U DOMOVINY 5, 669 00 ZNOJMO tel. fax. +420 515 244 192, e-mail: info@aquaprojekt.cz		1		
DOKUMENTACE PRO ÚZEMNÍ ŘÍZENÍ						
HIP:	Ing. Petr Pokorný	Vypracoval:	Ing. Eva Procházková	PROJEKTANT ČÁSTI PD		
Zodp. projektant:	Ing. Petr Pokorný	Kontrola:	Ing. Petr Pokorný			
Místo stavby:	Tavíkovice					
Kraj:	Jihomoravský					
KÚ:	Tavíkovice					
Název stavby:	REKONSTRUKCE A ROZŠÍŘENÍ VODOVODU TAVÍKOVICE				Formát:	3 x A4
Stavební objekt:					Datum:	12/2017
					Stupeň:	DUR
					Číslo zakázky:	201772
					Měřítko:	1 : 500
Název výkresu:	KOORDINAČNÍ SITUAČNÍ VÝKRES - ČÁST A				Číslo výkresu:	C.2, C.3 A