


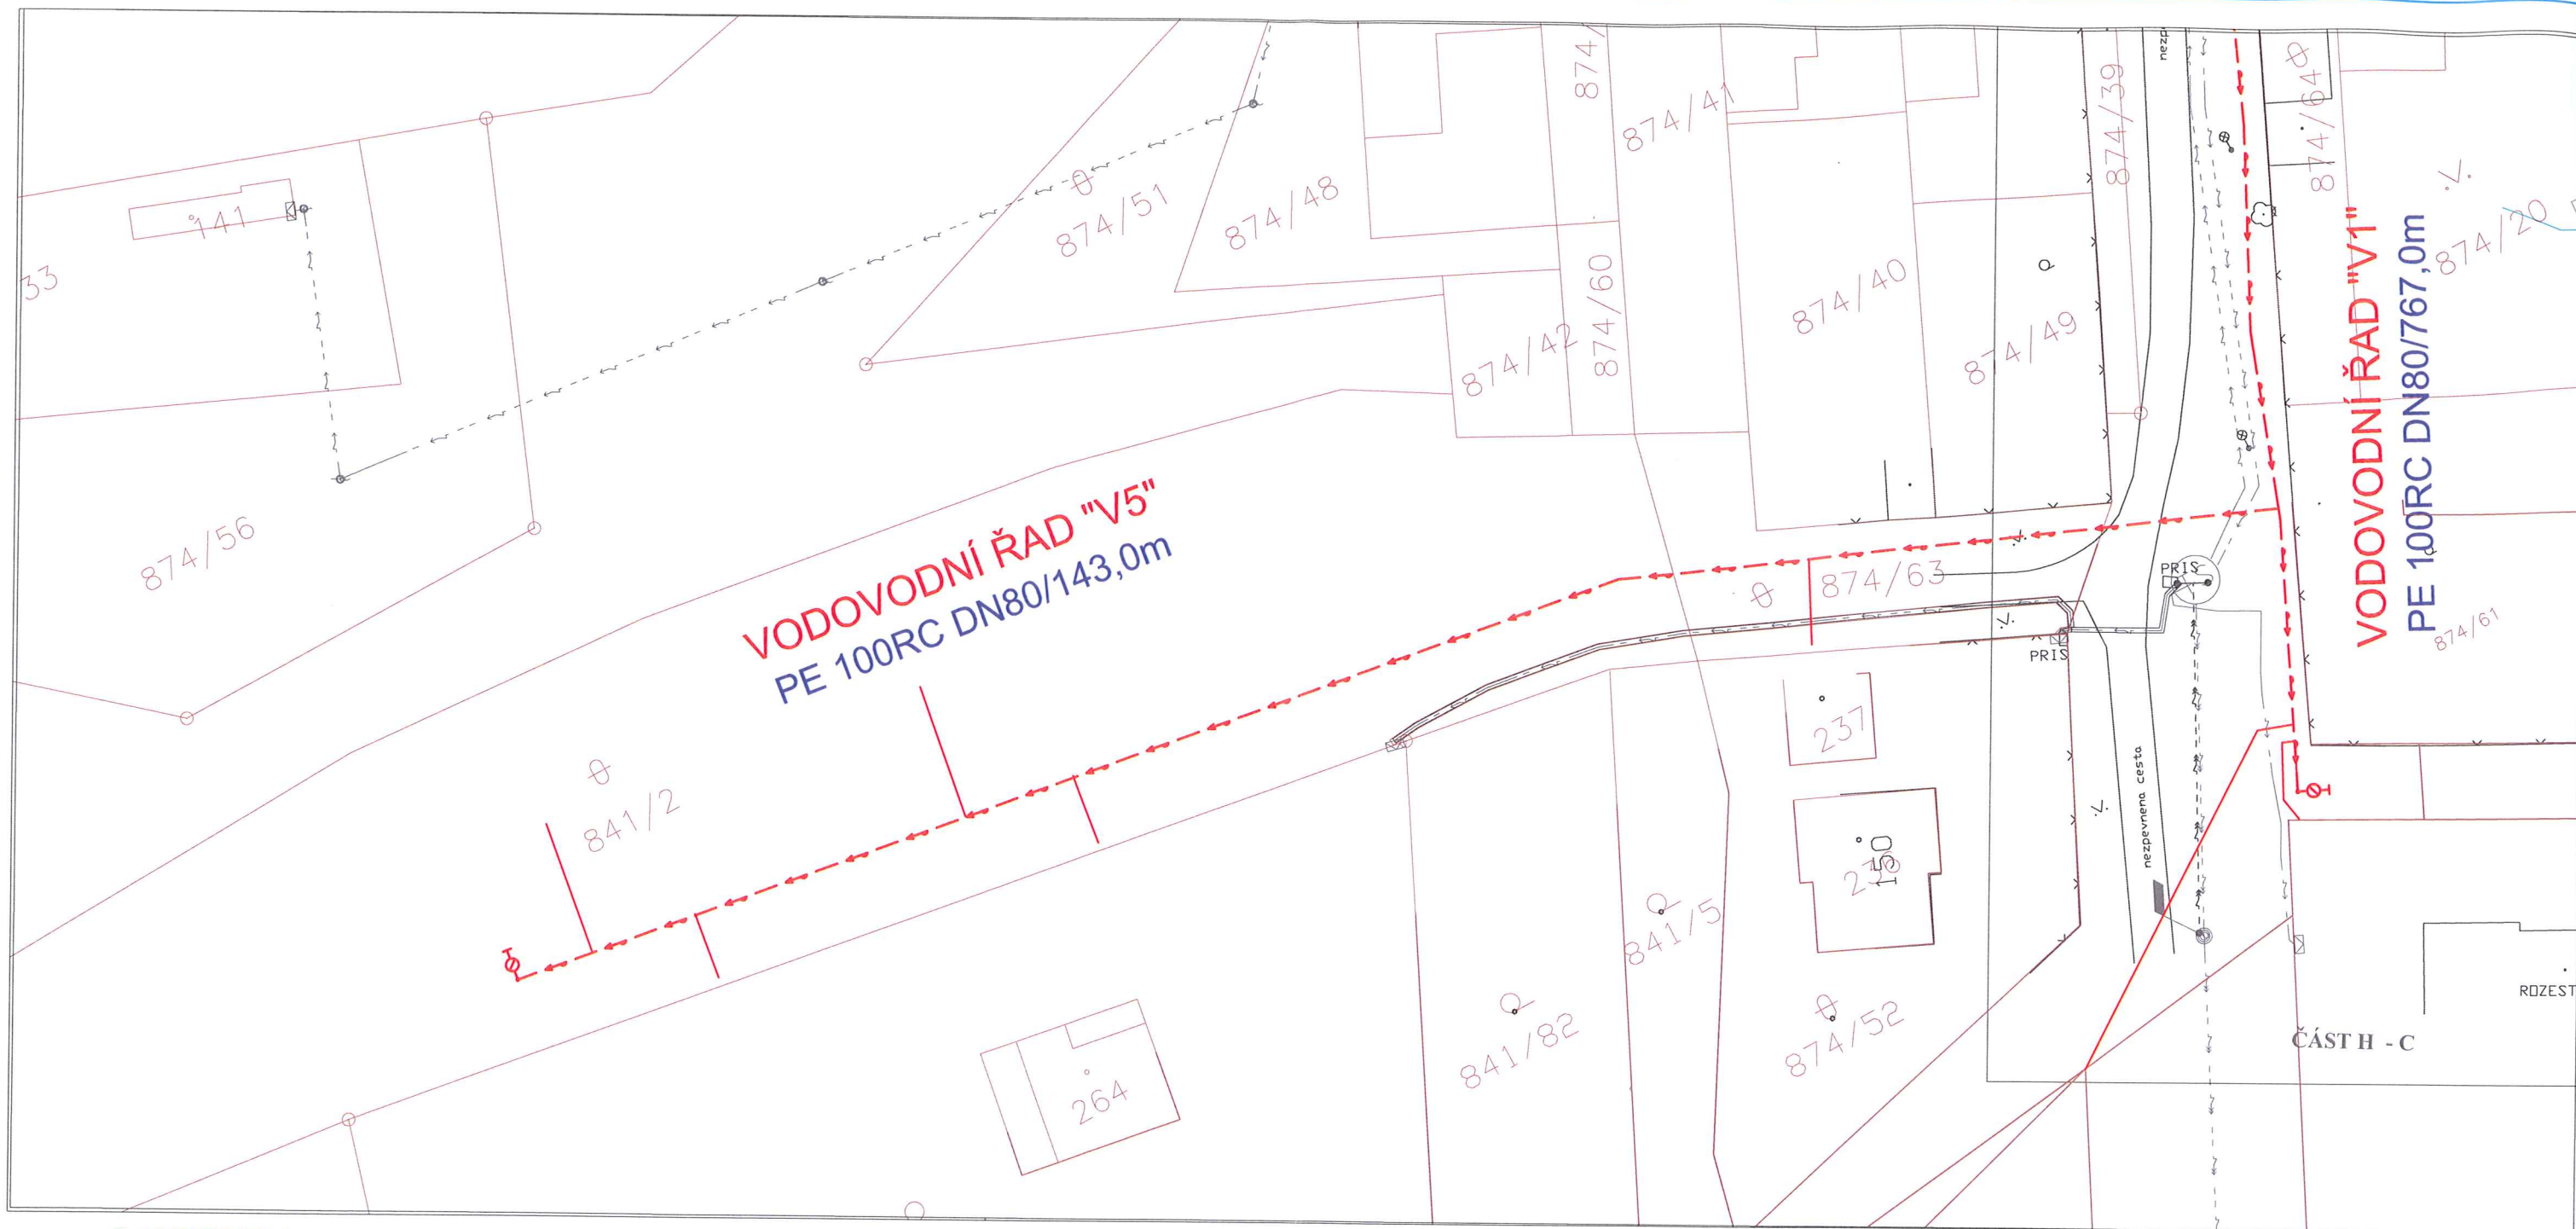



LEGENDA


NAVRŽENÉ SÍTĚ

- vodovod
- vodovodní přípojky

STÁVAJÍCÍ SÍTĚ

- vodovod
- x-x-x-x- rušený vodovod
- >->->->- splašková/jednotná kanalizace
- ~~~~~ plynovod STL
- >->->->- vedení VN EON
- >->->->- vedení NN EON
- ~~~~~ sdělovací vedení podzemní CETIN
- ~~~~~ sdělovací vedení nadzemní CETIN
- ~~~~~ sdělovací vedení neprovozované CETIN

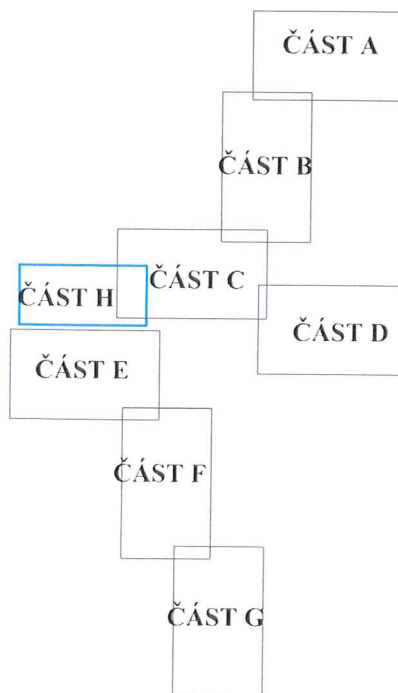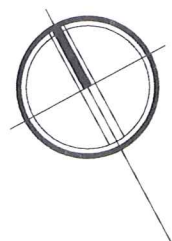

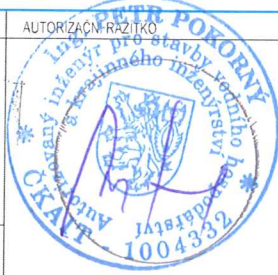INVESTOR	GENERÁLNÍ PROJEKTANT STAVBY		ČÍSLO PARE	AUTORIZAČNÍ RAZÍTKO
OBEC TAVÍKOVICE TAVÍKOVICE 1 671 40	 vodo hospodářská a stavební projekce VODOHOSPODÁŘSKÁ A STAVEBNÍ PROJEKCE U DOMOVINY 5, 669 00 ZNOJMO tel.: 746211111, fax: 746211112, e-mail: info@aquaprojekt.cz			
DOKUMENTACE PRO ÚZEMNÍ ŘÍZENÍ				
HIP:	Ing. Petr Pokorný	Vypracoval:	Ing. Eva Procházková	PROJEKTANT ČÁSTI PD
Zodp. projektant:	Ing. Petr Pokorný	Kontrola:	Ing. Petr Pokorný	
Místo stavby:	Tavíkovice			
Kraj:	Jihomoravský			
KÚ:	Tavíkovice			
Název stavby:	REKONSTRUKCE A ROZŠÍŘENÍ VODOVODU			
Stavební objekt:	TAVÍKOVICE			
Název výkresu:	KOORDINAČNÍ SITUAČNÍ VÝKRES - ČÁST H			
Formát:				3 x A4
Datum:				12/2017
Stupeň:				DUR
Číslo zakázky:				201772
Měřítko:				1 : 500
Číslo výkresu:				C.2, C.3 H