
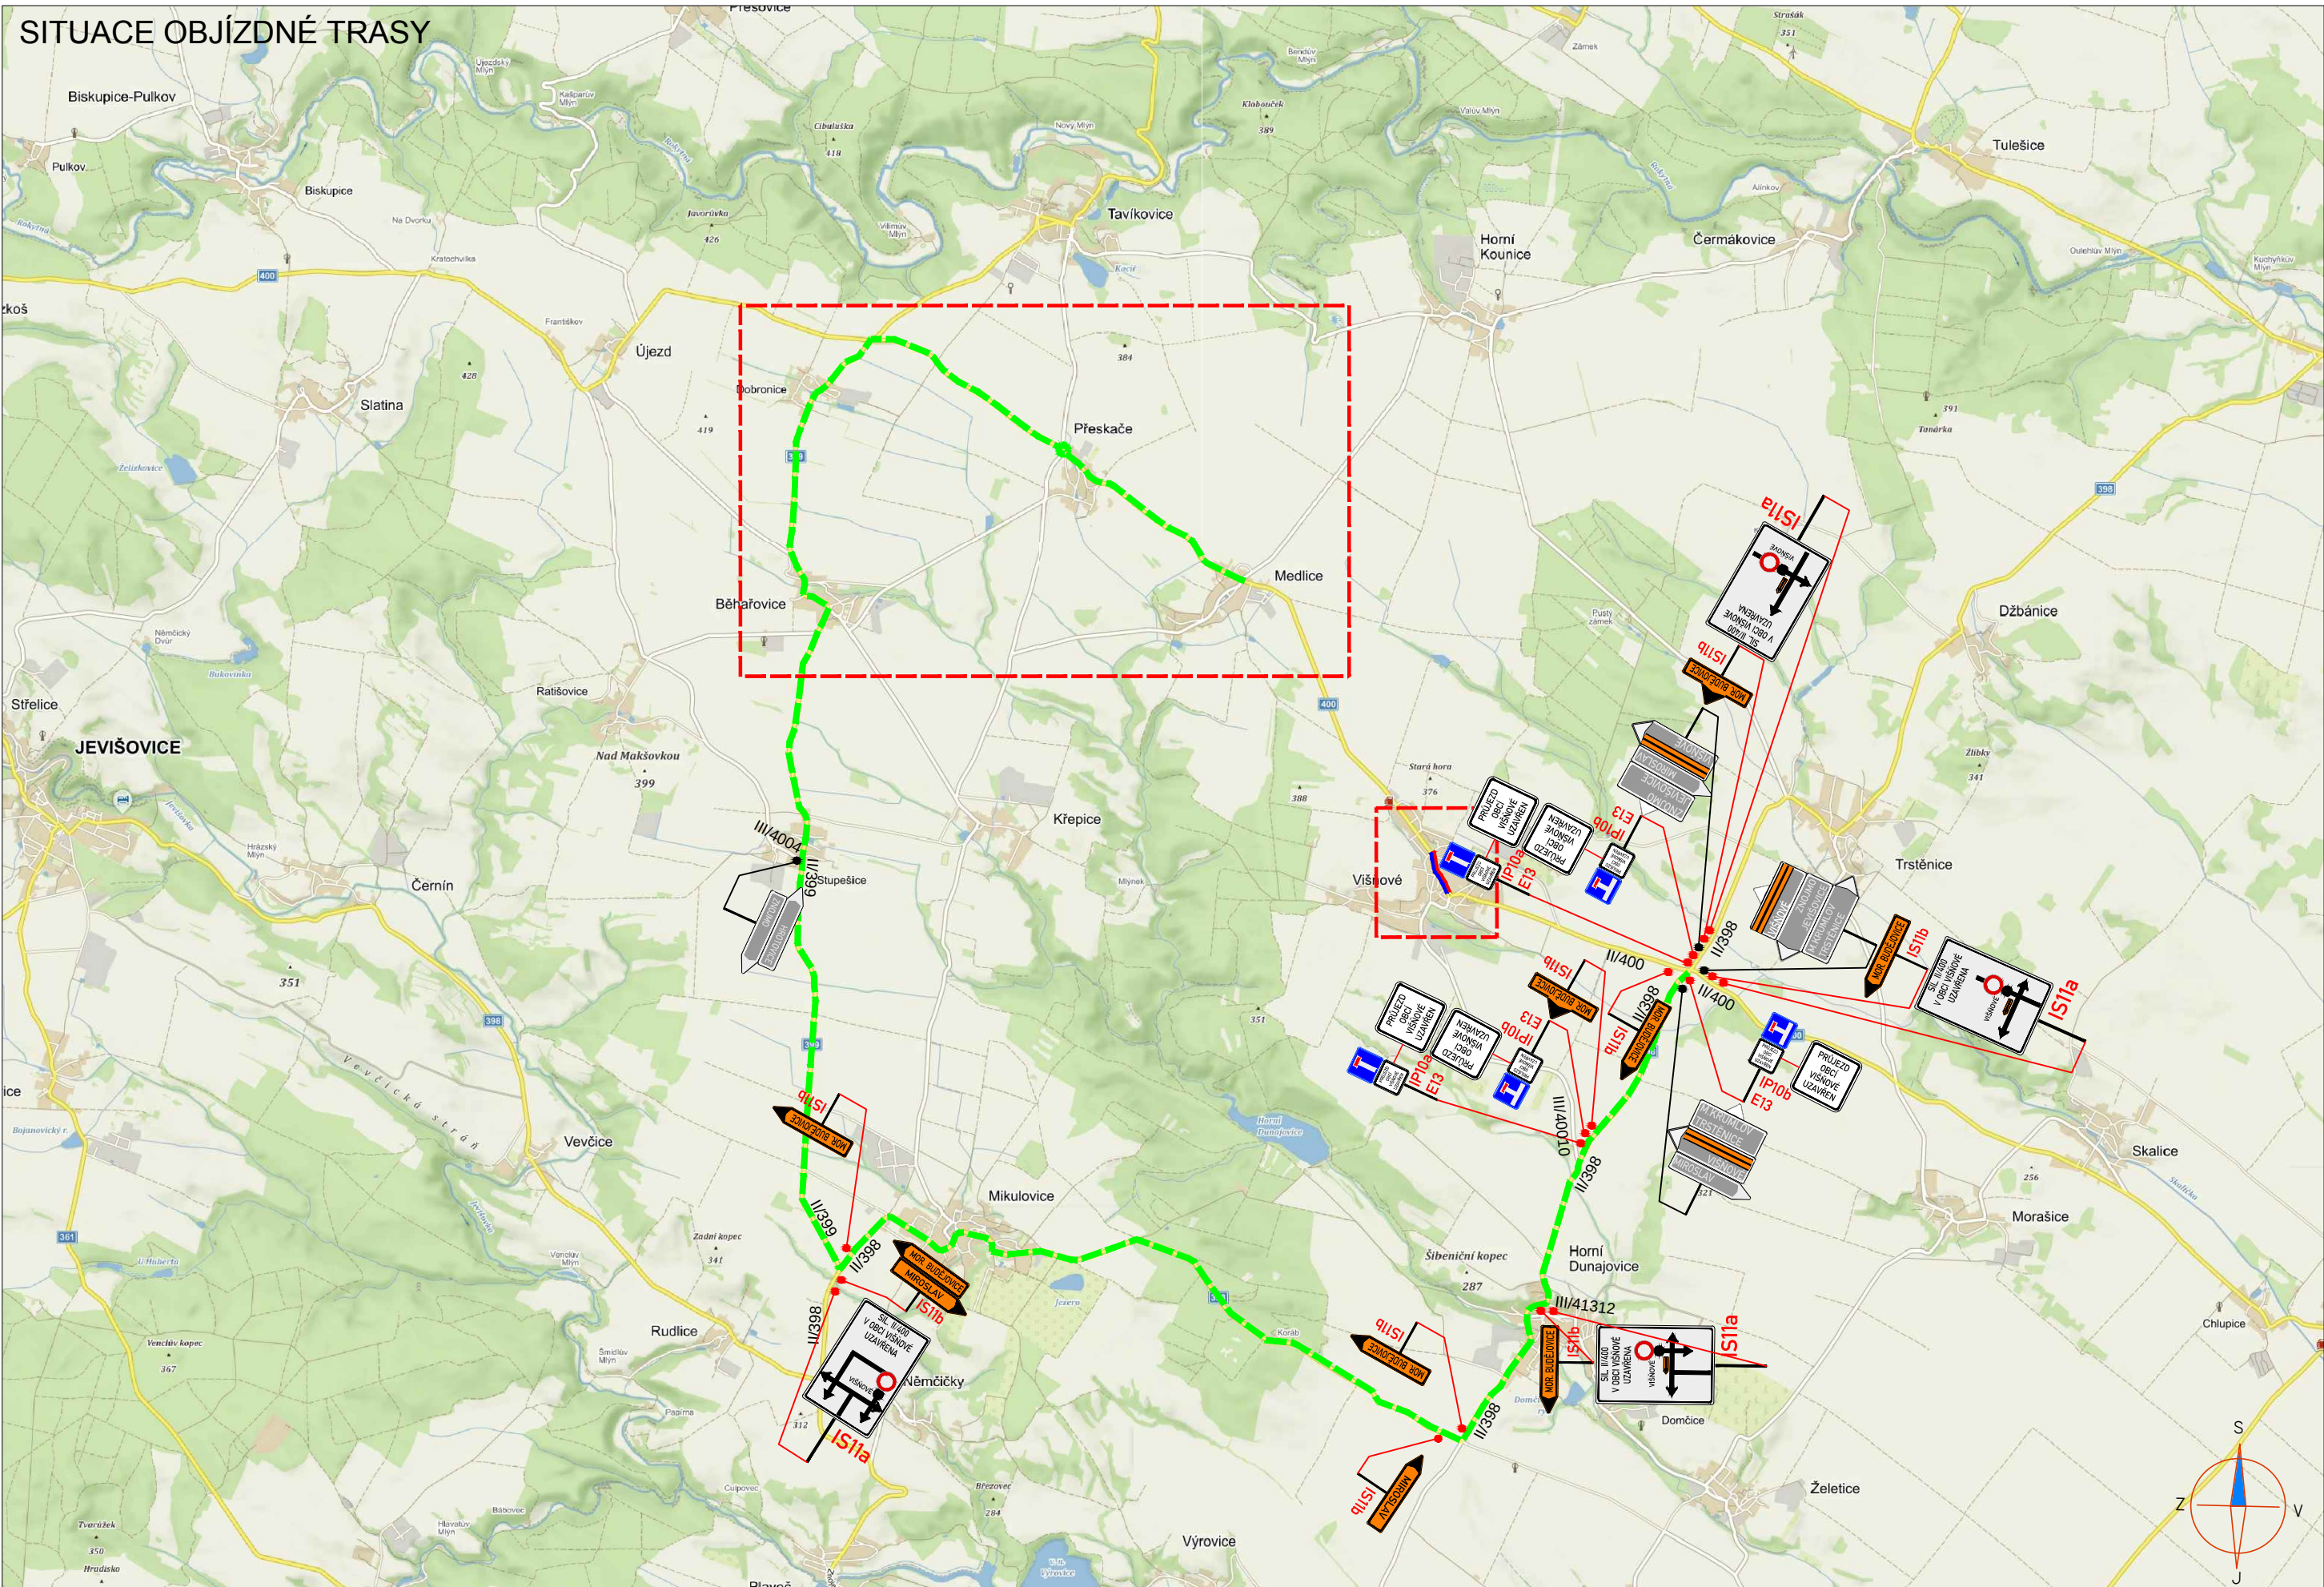
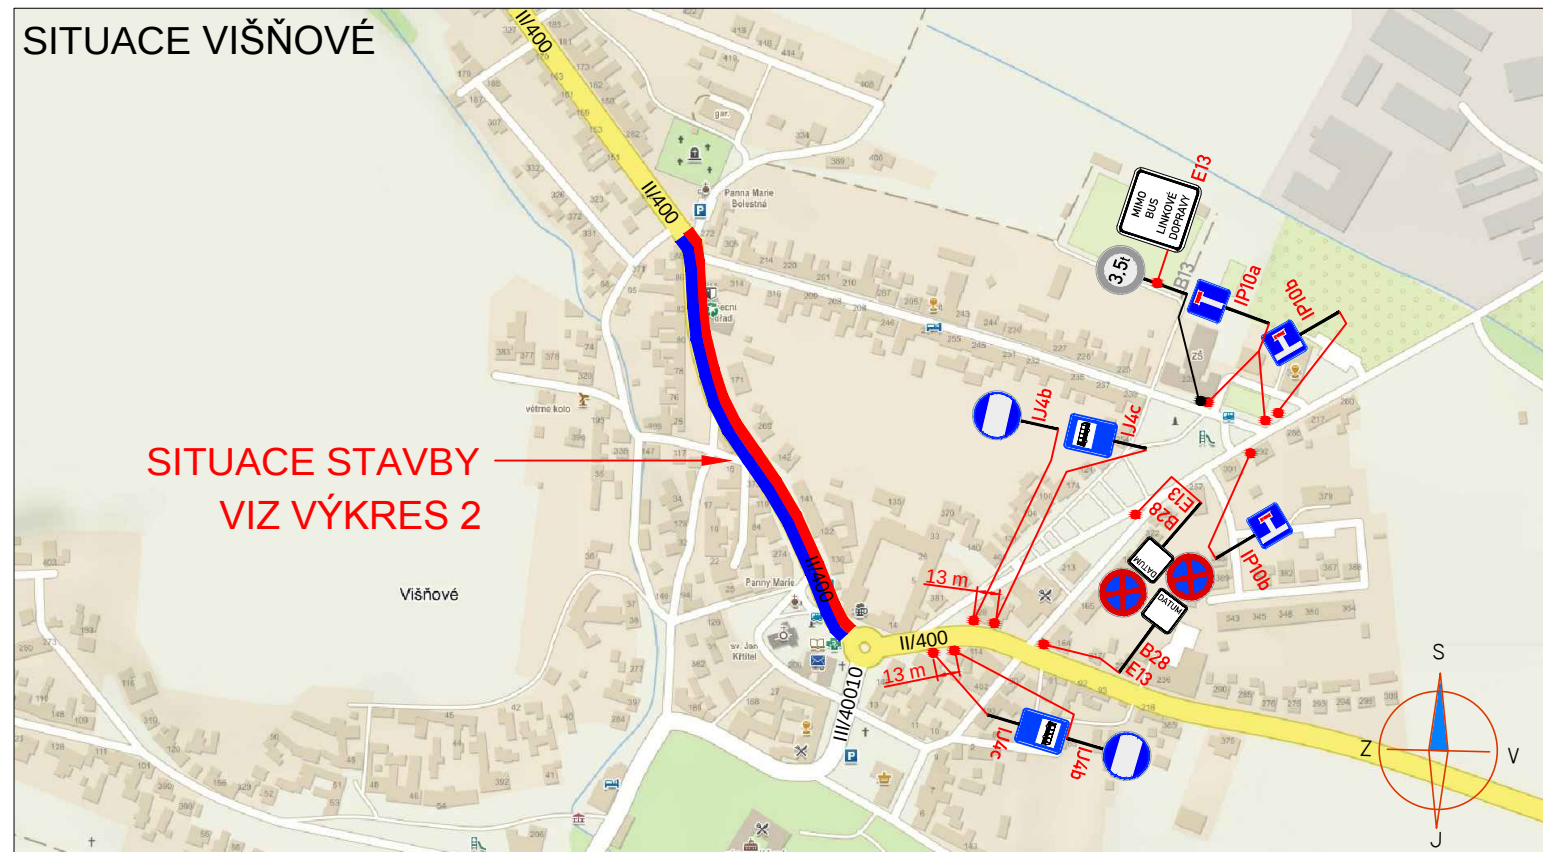


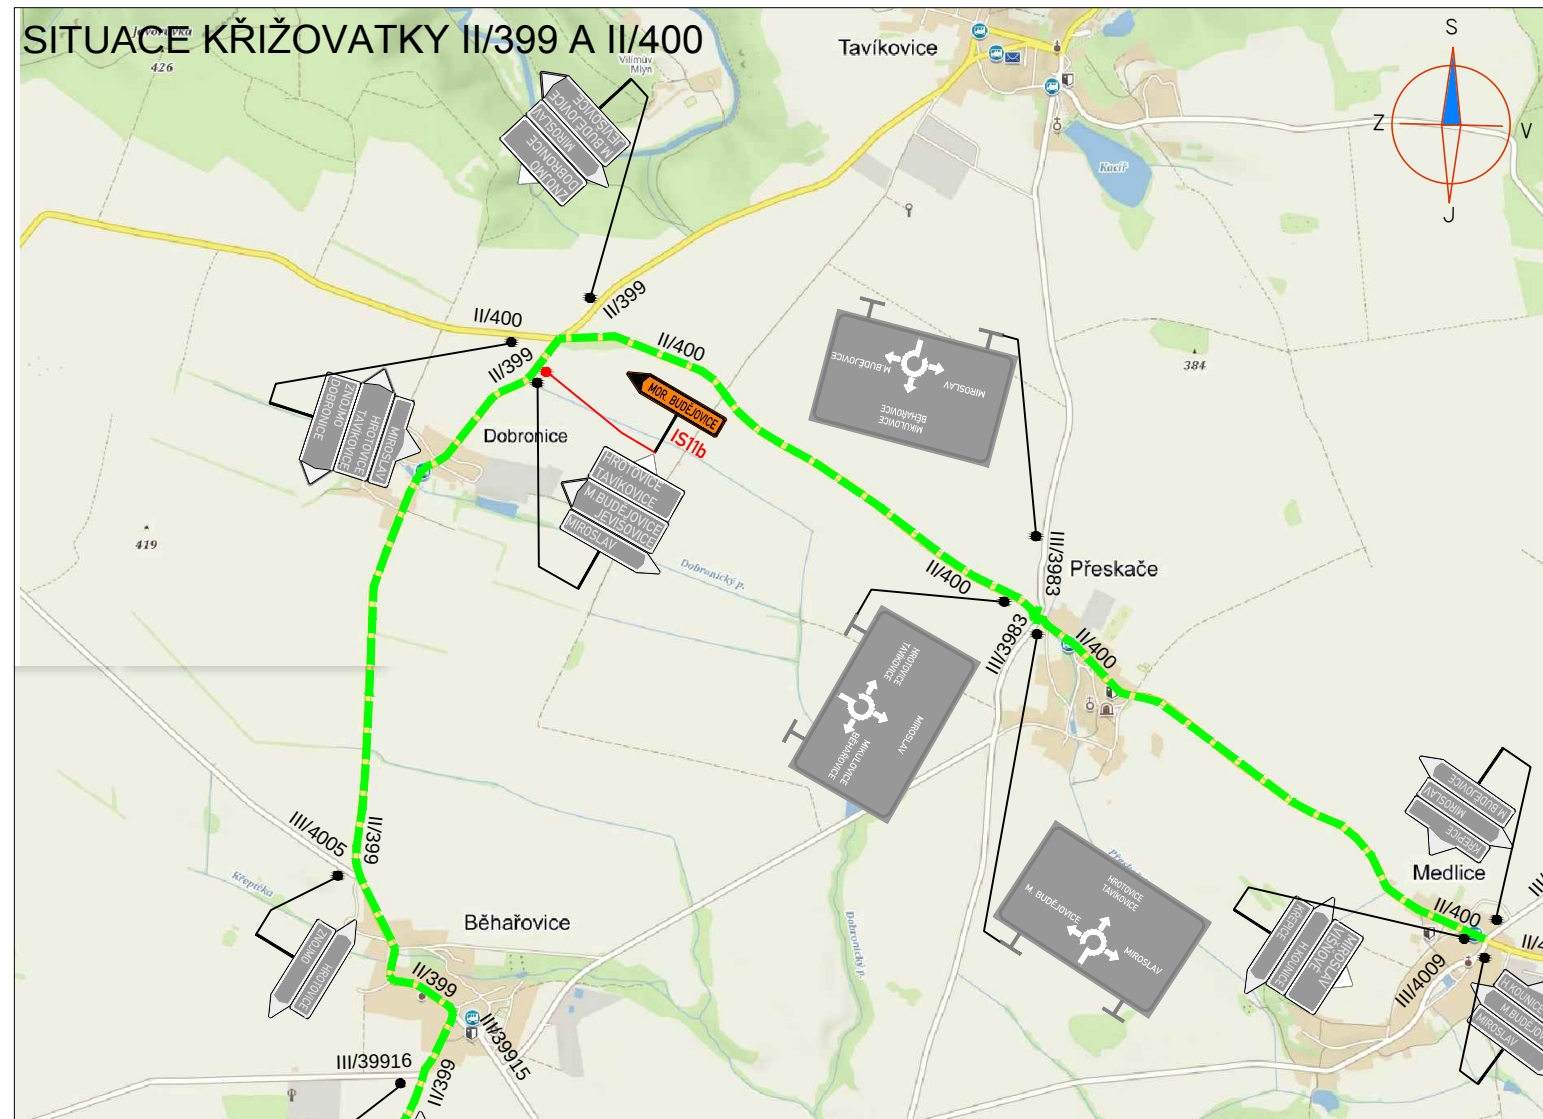


LEGENDA:

	PŘECHODNÉ DOPRAVNÍ ZNAČENÍ		STÁVAJÍCÍ DOPRAVNÍ ZNAČENÍ		STÁVAJÍCÍ DOPRAVNÍ ZNAČENÍ DOČASNĚ ZRUŠENÉ		PRACOVNÍ MÍSTO
--	----------------------------	--	----------------------------	--	--	--	----------------

POZNÁMKA:

- Umístění přechodného dopravního značení dle TP č. 66 (Zásady pro označování pracovních míst na pozemních komunikacích)
- Stávající dopravní značení v rozporu s přechodnou úpravou provozu bude zneplatněno skrtnutím nebo zakryto.
- Dopravní značení B28 umístěno 7 dní před zahájením stavby.


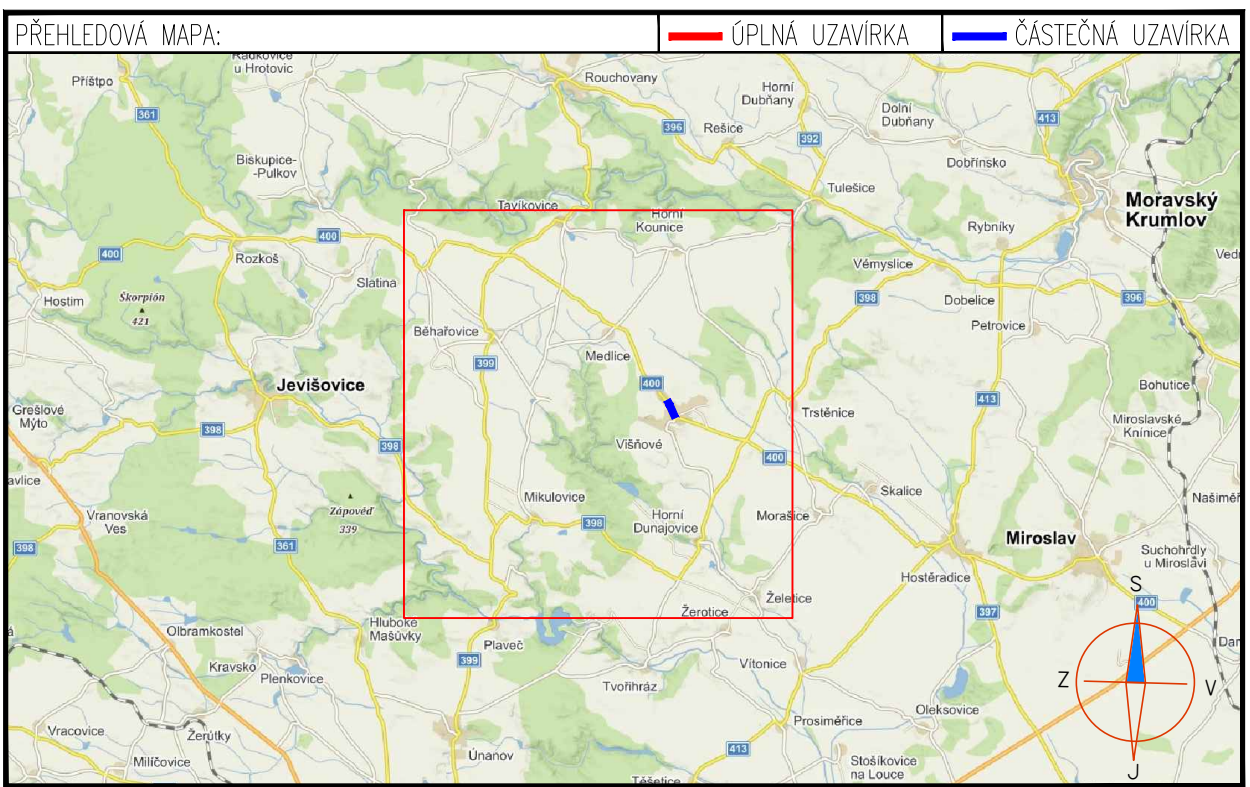


SITUACE OBJÍZDNÉ TRASY

SPOLEČNÁ PRO OBĚ ETAPY

ZNAKOM s.r.o. – ZENGROVA 2694/4, 615 00 BRNO, TEL. 602 593 383, ZNAKOM@ZNAKOM.CZ, (PRACOVNÍŠTĚ: RYBNÍČEK 12, 602 00 BRNO)			
Vypracoval: Petr BEDNÁŘ – ml. podpis:	Zodpovědný projektant: Petr BEDNÁŘ – ml. podpis:	Reditel: Radek SUCHOMEL mob: 602 593 383	
Technická kontrola: Petr BEDNÁŘ podpis:	Vedoucí projektant: Petr BEDNÁŘ podpis:		

Místo:	VIŠŇOVÉ	Číslo zak.:	19Z00202
Silnice:	II/400 – ČÁSTEČNÁ UZAVÍRKA	Formát:	297x870
Staničení úseku:	KM 26,630 – KM 26,970	Datum:	21.9.2018
Akce:	II/400 VIŠŇOVÉ OPRAVA SIL. V KM 26,630 - 26,970		Číslo přílohy:
Obsah:	PŘECHODNÉ DOPRAVNÍ ZNAČENÍ		1

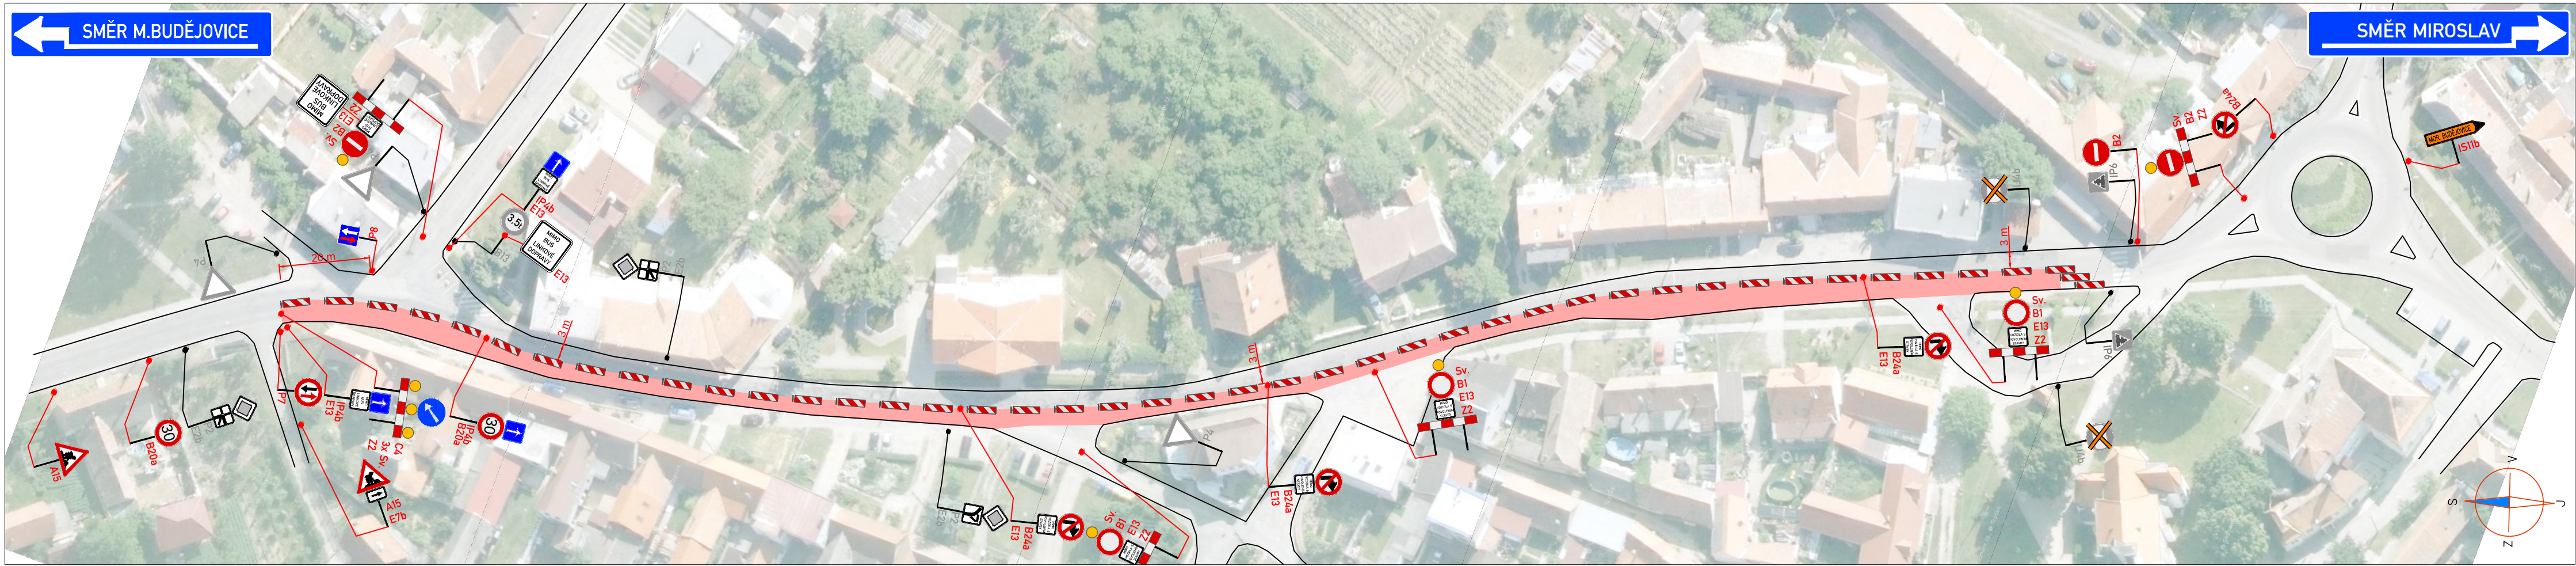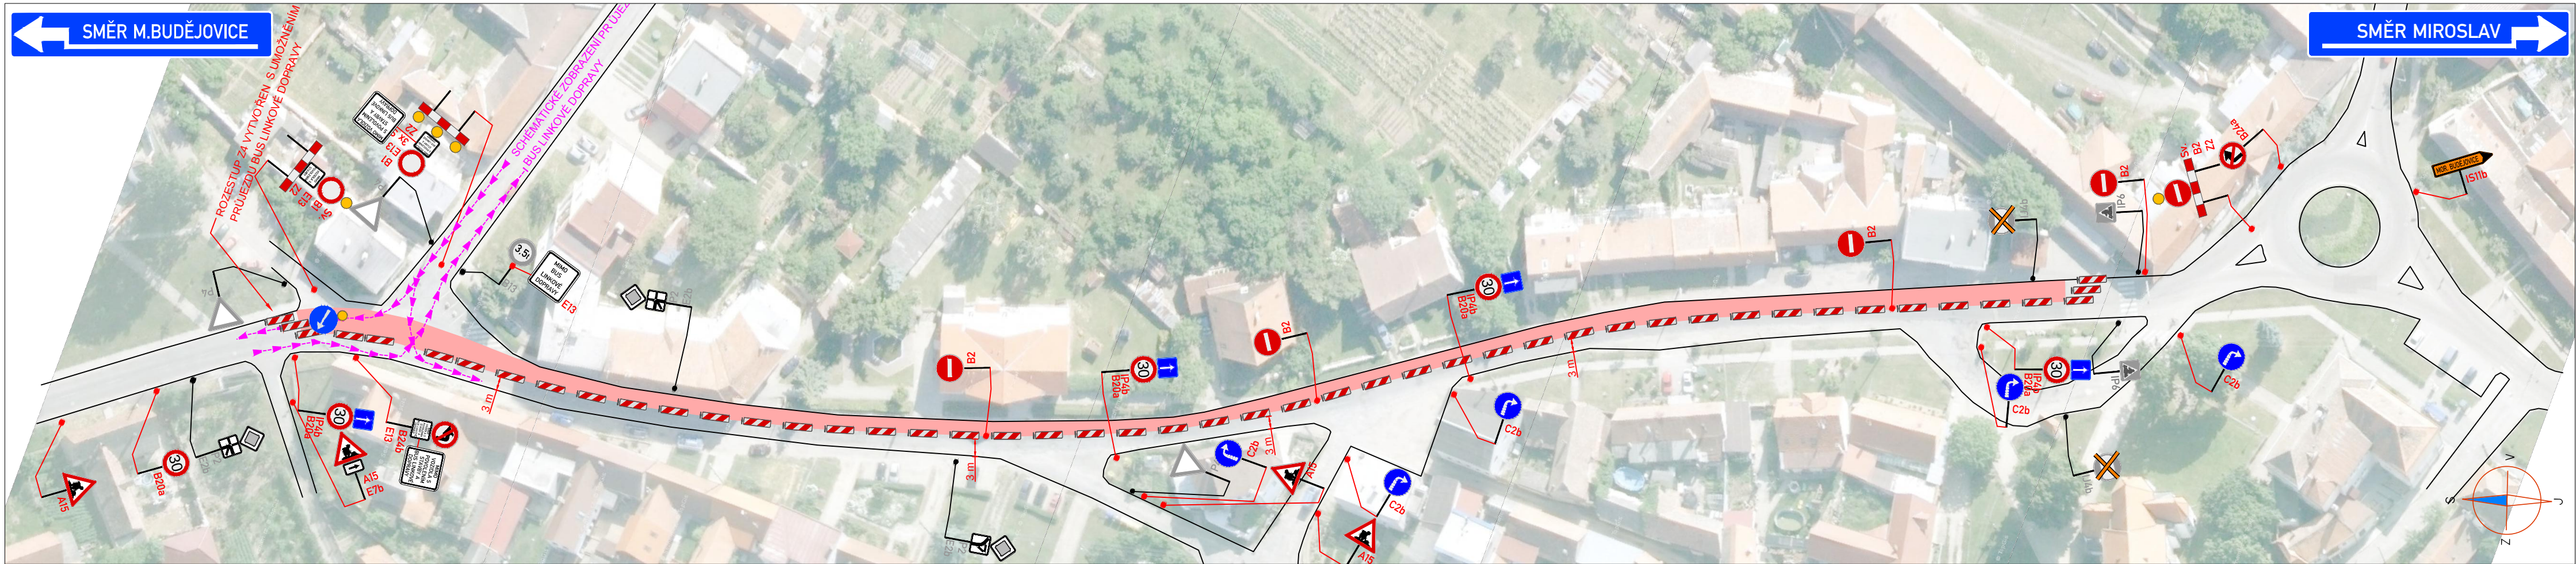


LEGENDA:

	PŘECHODNÉ DOPRAVNÍ ZNAČENÍ		PRACOVNÍ MÍSTO
	STÁVAJÍCÍ DOPRAVNÍ ZNAČENÍ		TEXT DODATKOVÉ TABULKY
	STÁVAJÍCÍ DOPRAVNÍ ZNAČENÍ DOČASNĚ ZRUŠENÉ		

POZNÁMKA:

- Umístění přechodného dopravního značení dle TP č.66 (Zásady pro označování pracovních míst na pozemních komunikacích)
- Stávající dopravní značení v rozporu s přechodnou úpravou provozu bude zneplatněno skrtnutím nebo zakrytím.
- Dopravní značení B28 umístěno 7 dní před zahájením stavby.

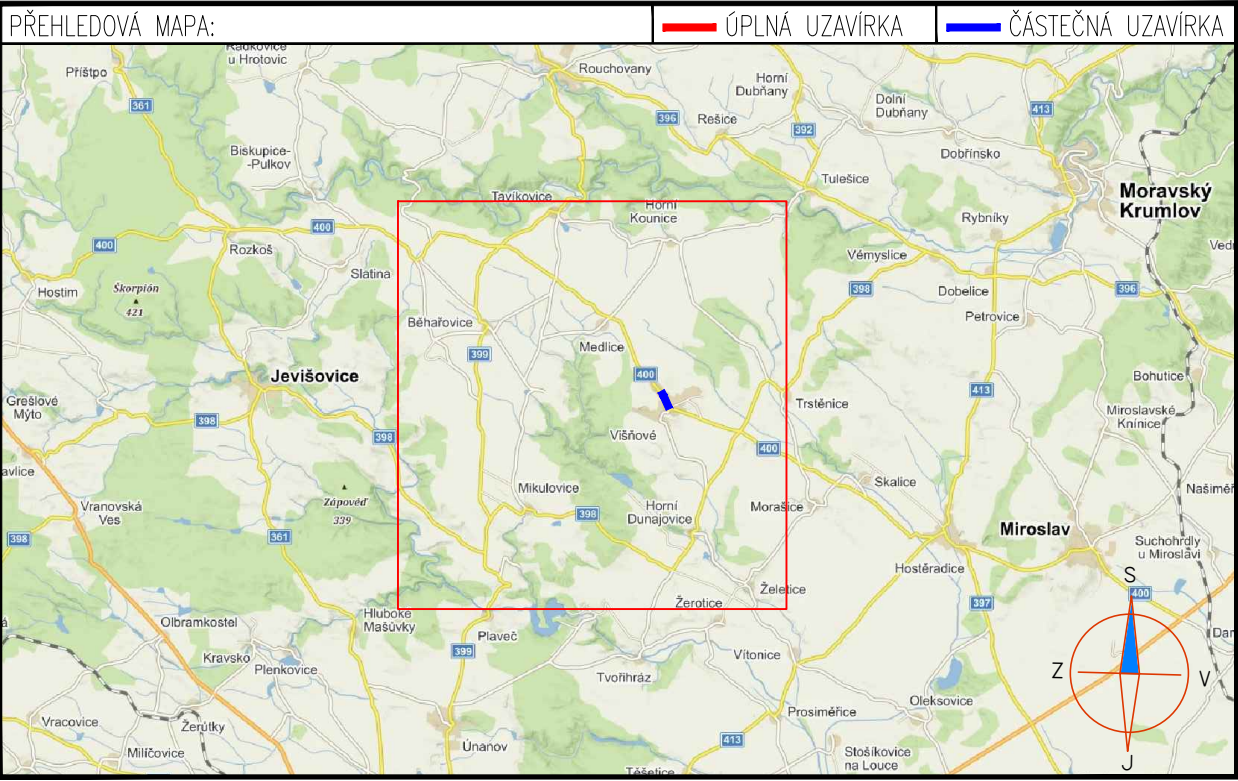

PŘEHLED ETAP SITUACE STAVBY

ZNAKOM s.r.o. – ZENGROVA 2694/4, 615 00 BRNO, TEL. 602 593 383, ZNAKOM@ZNAKOM.CZ, (PRACOVNÍŠTĚ: RYBNÍČEK 12, 602 00 BRNO)		
Vypracoval: Petr BEDNÁŘ – ml. podpis:	Zodpovědný projektant: Petr BEDNÁŘ – ml. podpis:	Reditor: Radek SUCHOMEL mob: 602 593 383
Technická kontrola: Petr BEDNÁŘ podpis:	Vedoucí projektant: Petr BEDNÁŘ podpis:	
ZNAKOM s.r.o., ZENGROVA 2694/4, 615 00 BRNO		
Místo:	VIŠŇOVÉ	Číslo zak.: 19Z00202
Silnice:	II/400 – ČÁSTEČNÁ UZAVÍRKA	Formát: 297x850
Staničení úseku:	KM 26,630 – KM 26,970	Datum: 21.9.2018
Akce:	II/400 VIŠŇOVÉ OPRAVA SIL. V KM 26,630 - 26,970	Číslo přílohy:
Obsah:	PŘECHODNÉ DOPRAVNÍ ZNAČENÍ	2