


ZASTAVOVACÍ SITUACE

Višňové, hřbitov - chodníky, oprava kapličky a már.

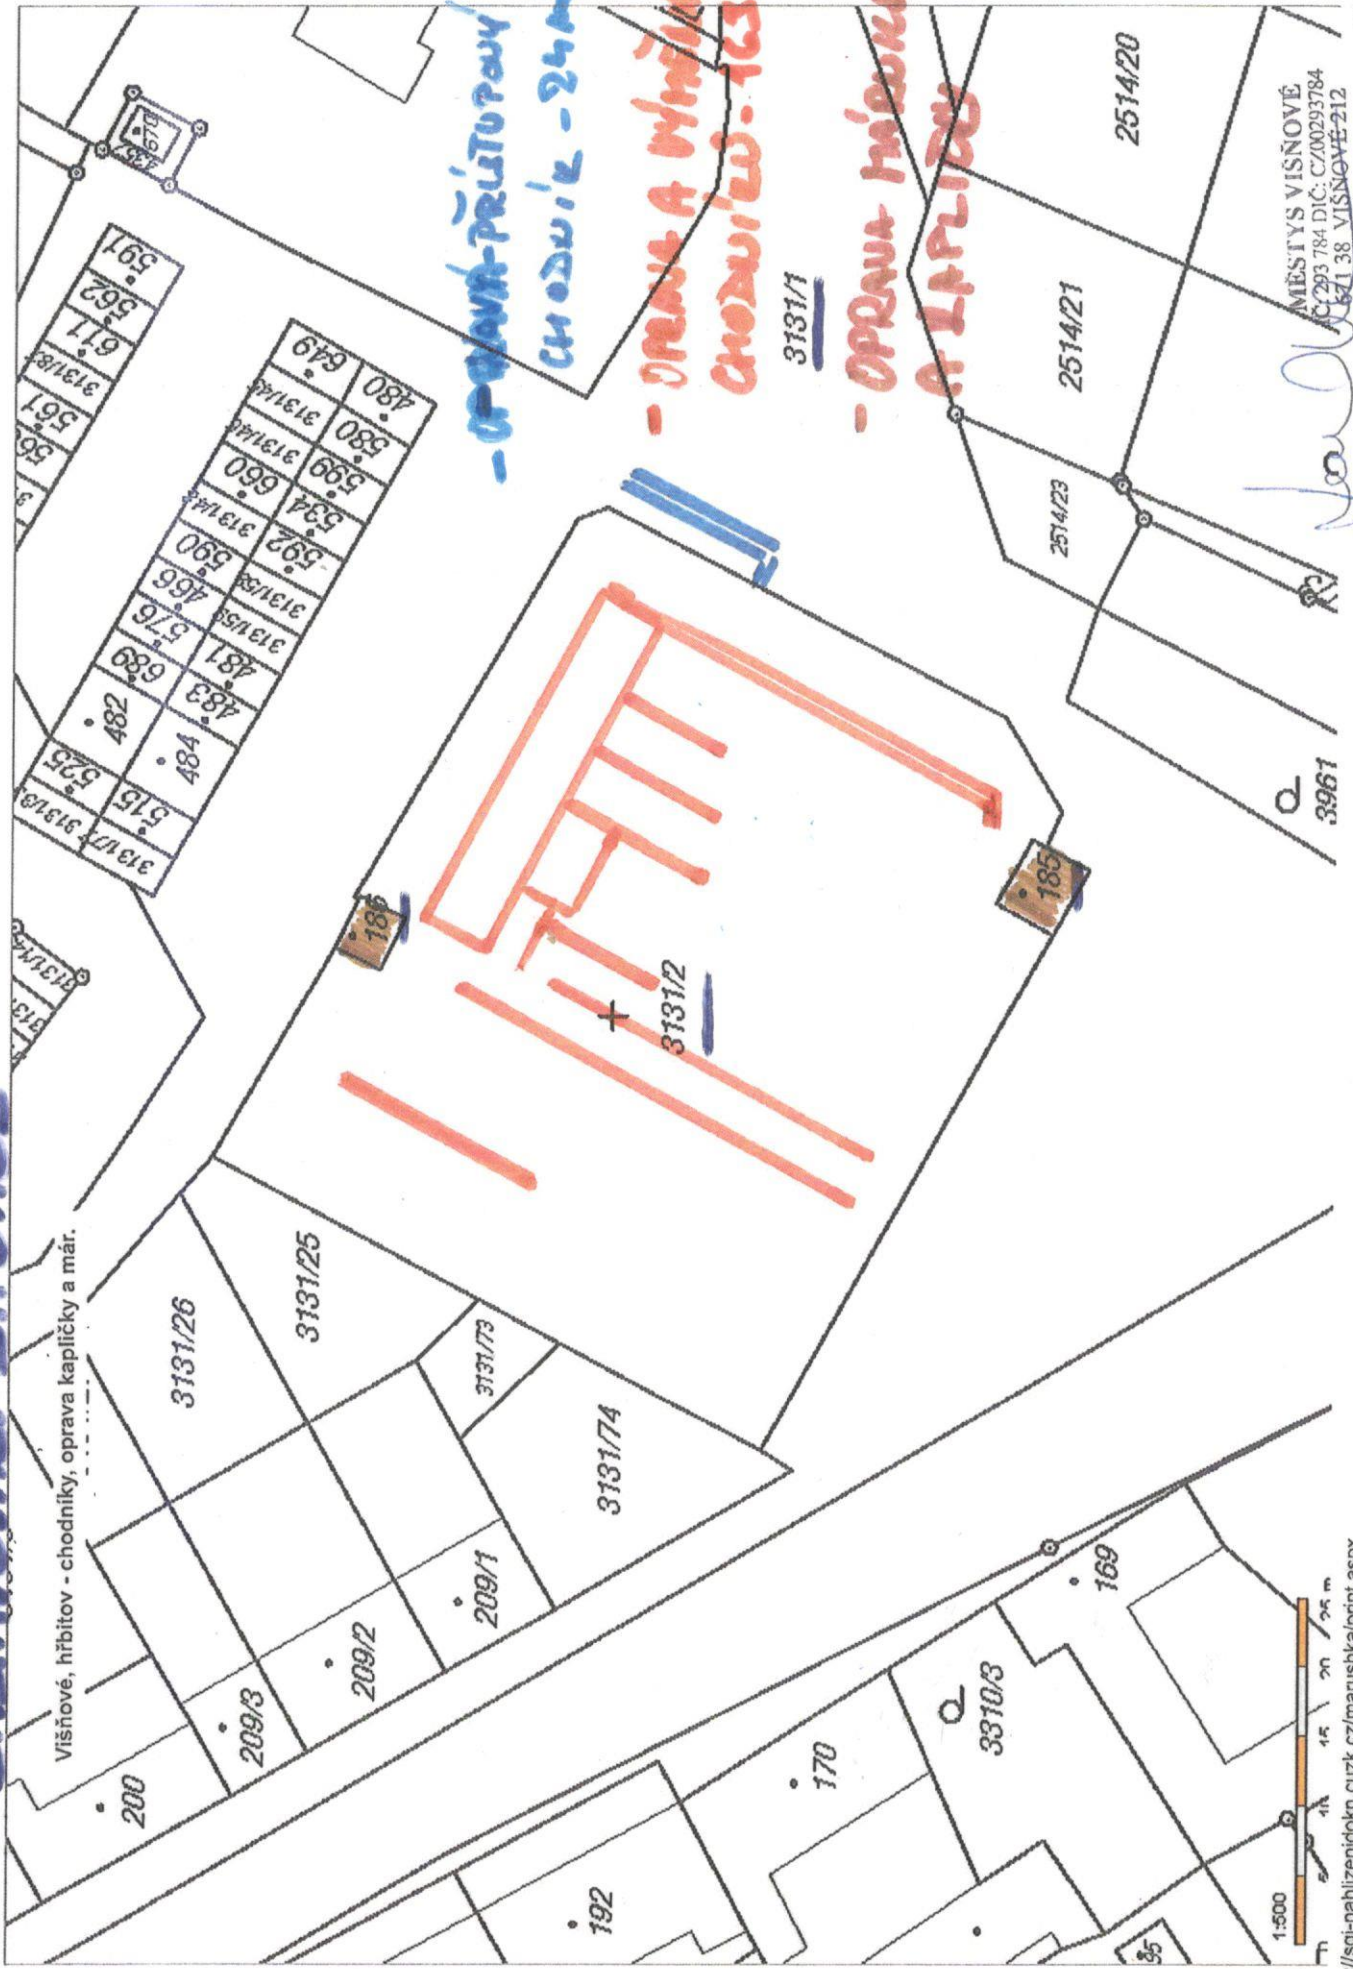

- OPRAVA PRÍSTUPU
CHODNÍK - 24M²

- OPRAVA A VÝMĚNA
CHODNÍK - 163M²

- OPRAVA HŘEBČE
A KAPLIČKY

Jan

MĚSTYS VISŇOVÉ
C/293.784 DČ: C/00293784
L/41.38 VISŇOVÉ-212