

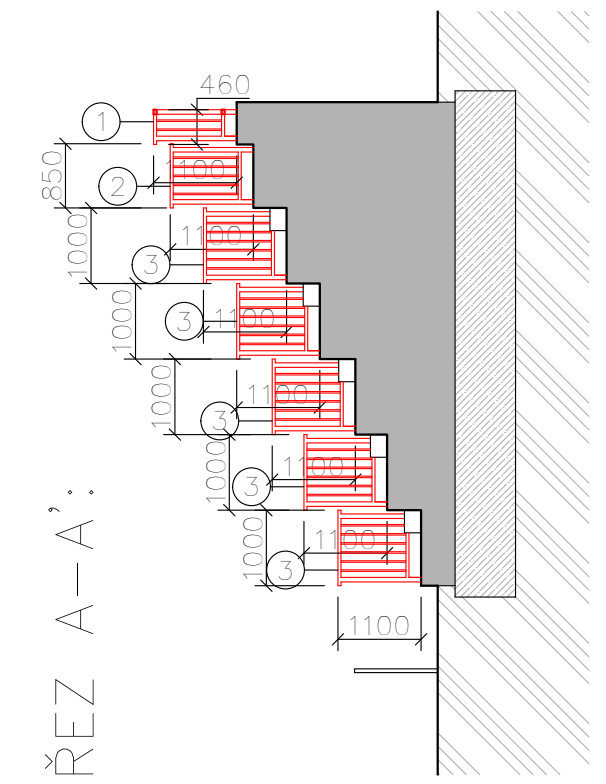
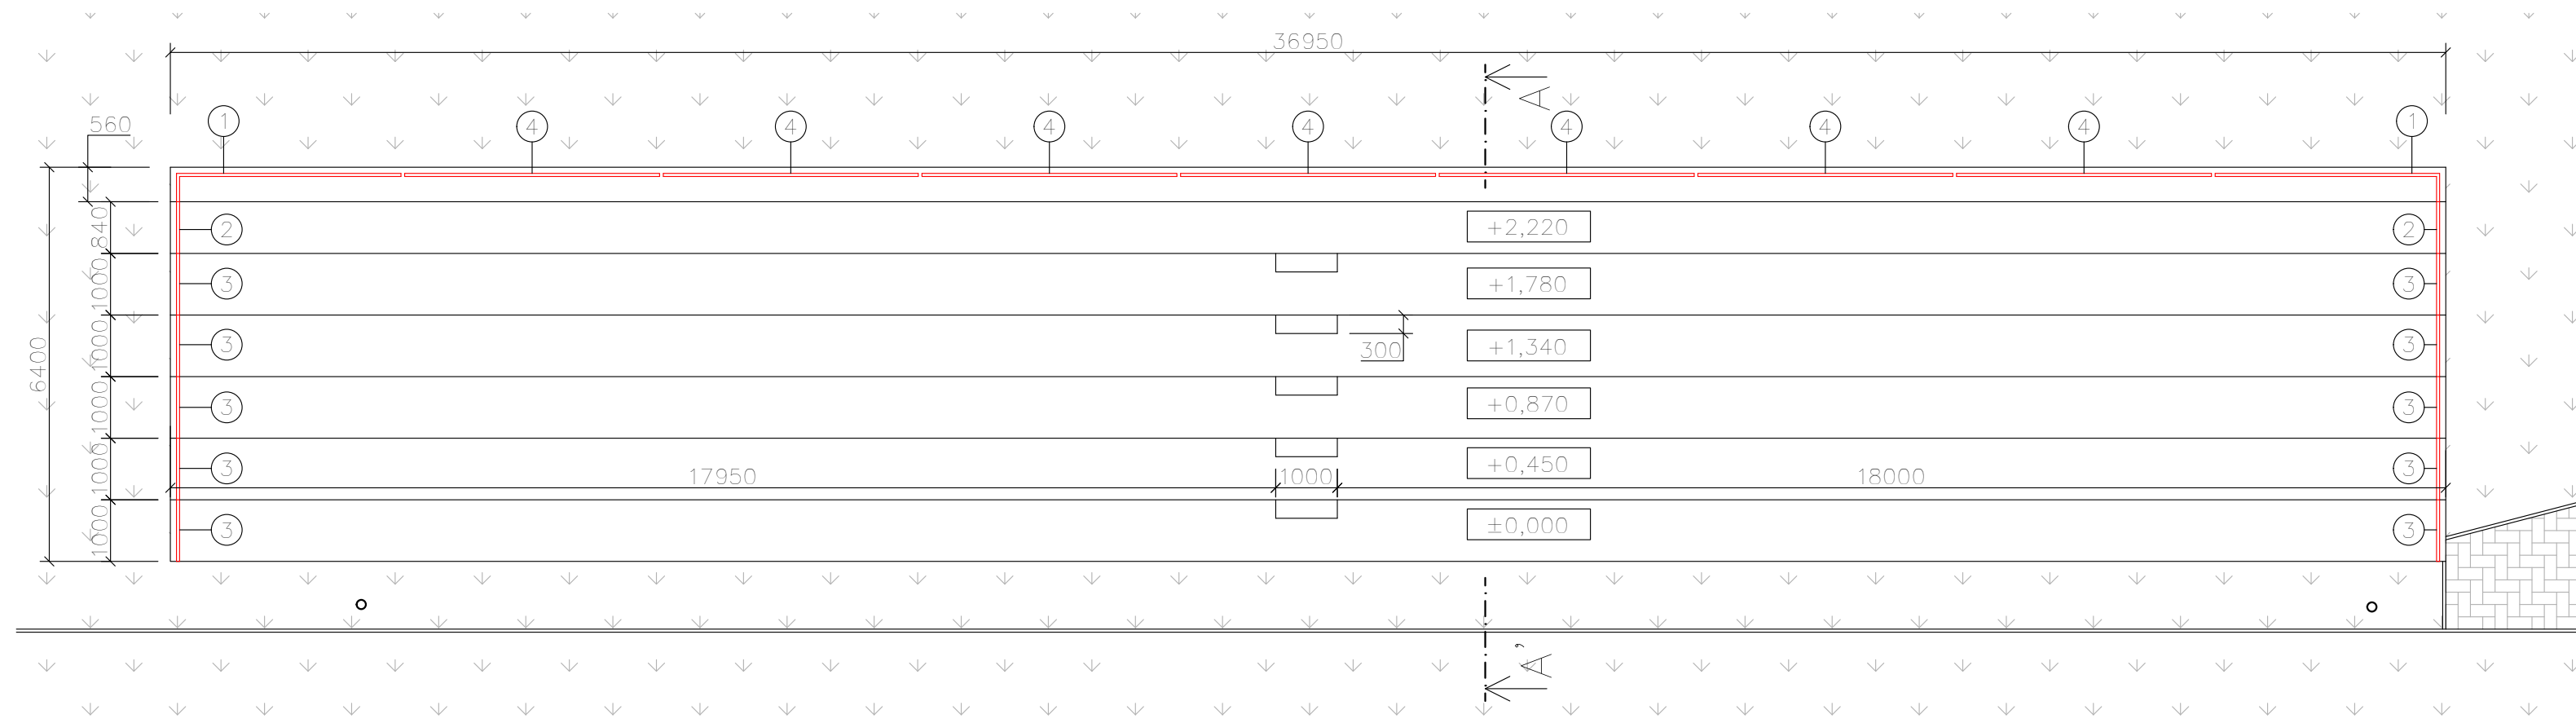


PŮDORYS:

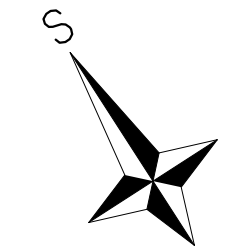

ČELNÍ POHLED:

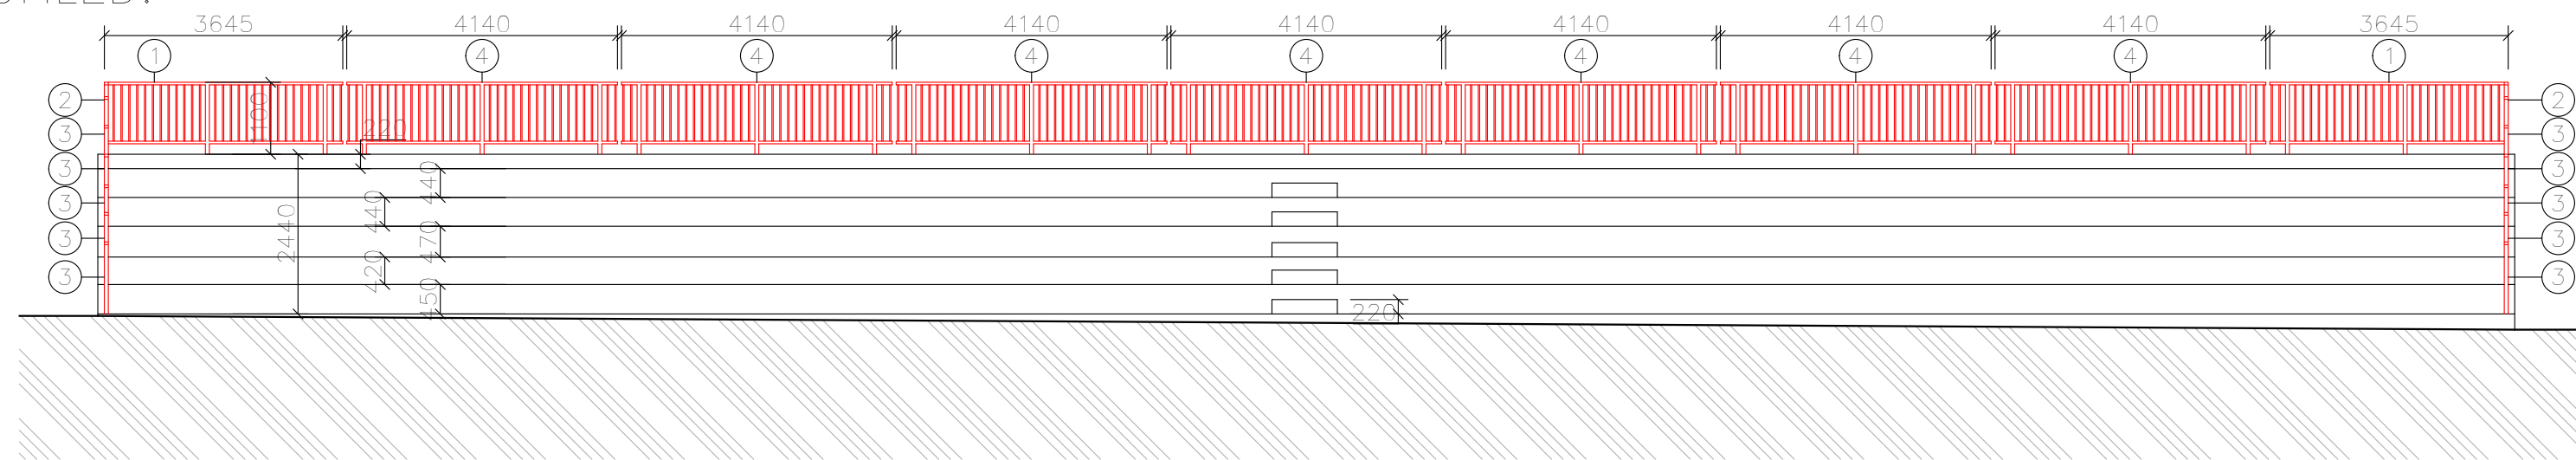

-  TRAVNÍ POROST
-  BETONOVÁ DLAŽBA
-  ŽELEZOBETONOVÁ KONSTRUKCE
-  BETONOVÝ ZÁKLAD
-  ROSTLÝ TERÉN

POZN.: ZÁKLADOVÉ KONSTRUKCE TRIBUNY NEJSOU OVĚŘENY

±0,000 = SPODNÍ STUPEŇ

ZODP. PROJEKTANT B.C. PAVEL SLEZÁK	VYPRACOVAL B.C. PAVEL SLEZÁK	AUTORIZACE ING. MILAN NEVRT	
TEL.: 724 930 095	TEL.: 724 930 095	ČKAIT 130 07 07	
KRAJ: JIHOŘAVSKÝ	MĚSTYS: VIŠŇOVÉ		
INVESTOR: MĚSTYS VIŠŇOVÉ, VIŠŇOVÉ 212, 671 38			
STAVBA: STAVEBNÍ ÚPRAVY TRIBUNY U FOTBALOVÉHO HRŠTĚ, parc. č. 427/1, VIŠŇOVÉ			DATUM 10/2018
			FORMÁT 4x4
			STUPEŇ RP
			ZAKÁZKA Č. -
OBJEKT: SO 01 – TRIBUNA			MĚŘITKO 1:100
ORSAH: NOVÉ ZÁBRADLÍ TRIBUNY			Č. VÝKRESU: D1-02