


## Detail dopravního posuvného značení

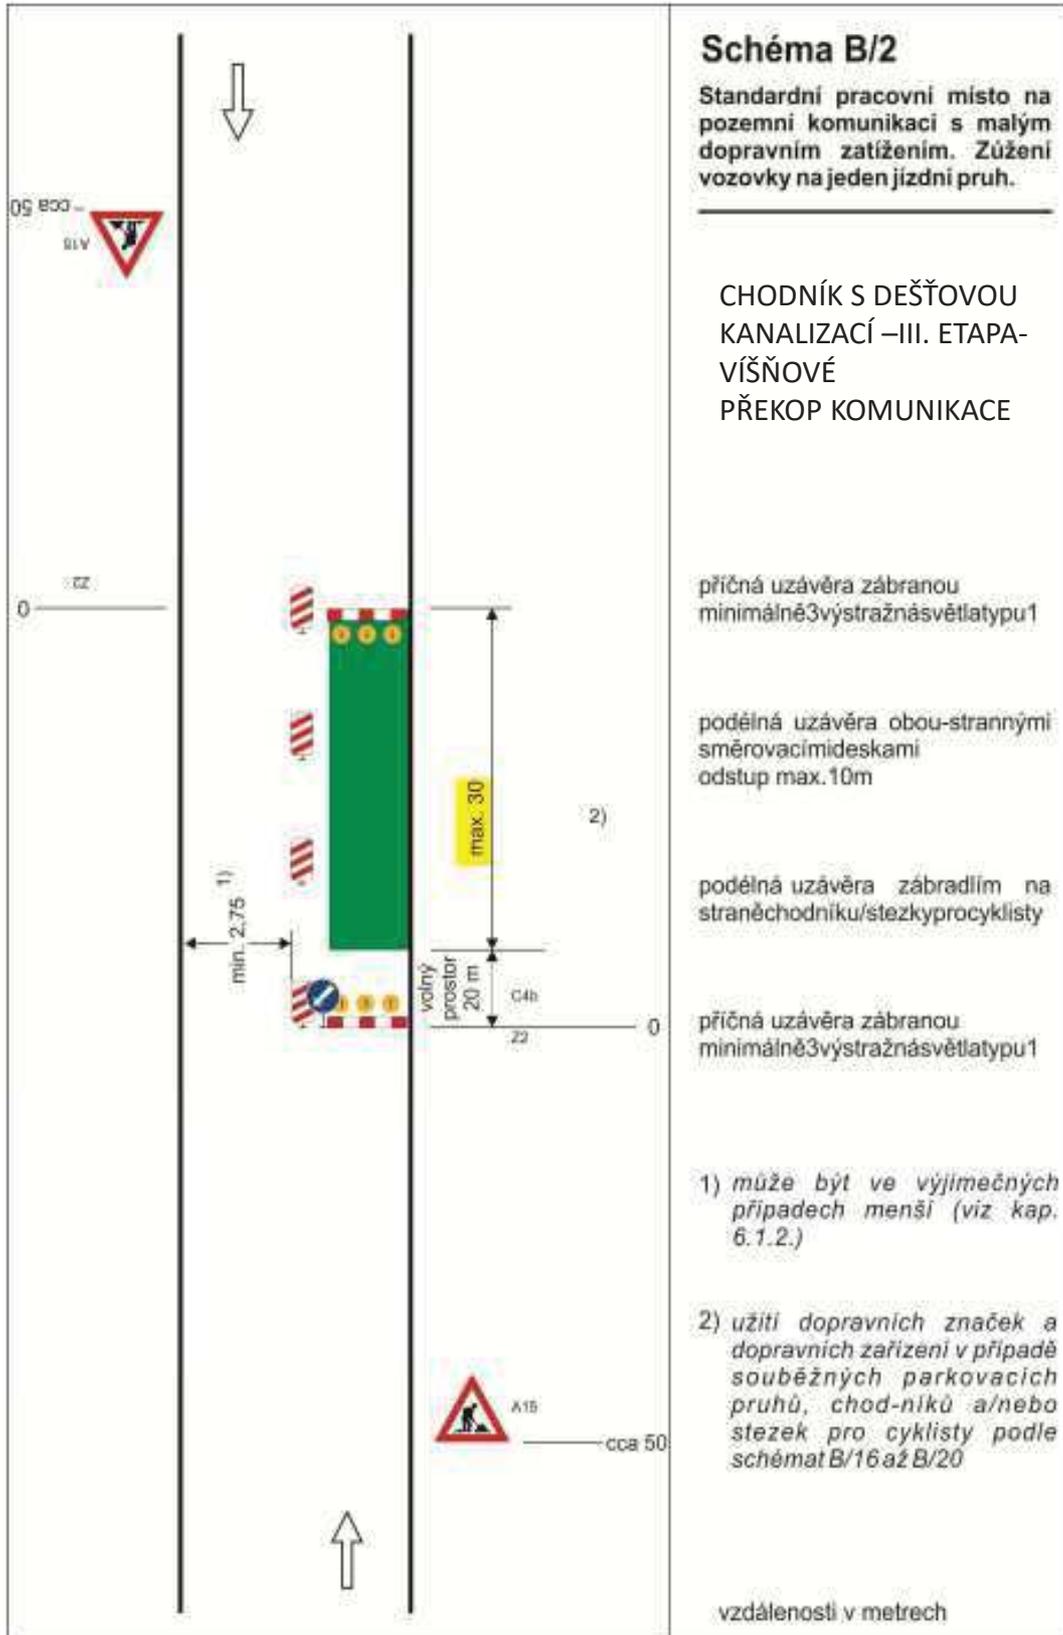

Souhlasíme KRPB 76253/ČJ-2020-061306  
 Znojmo 23.4.200. Za DI por.Ing.Latner