

č.j.: KRPB-74415/ČJ-2020-061306

SOUHLASÍME s PDZ

dle ustanovení §77 odst. 1 písm. c) zákona č. 361/2000 Sb., o provozu na pozemních komunikacích, ve znění pozdějších předpisů




Znojmo dne 20. 4. 2020

za DI ZN por. Mgr. Ladislav Loun



Višňové

Medlice

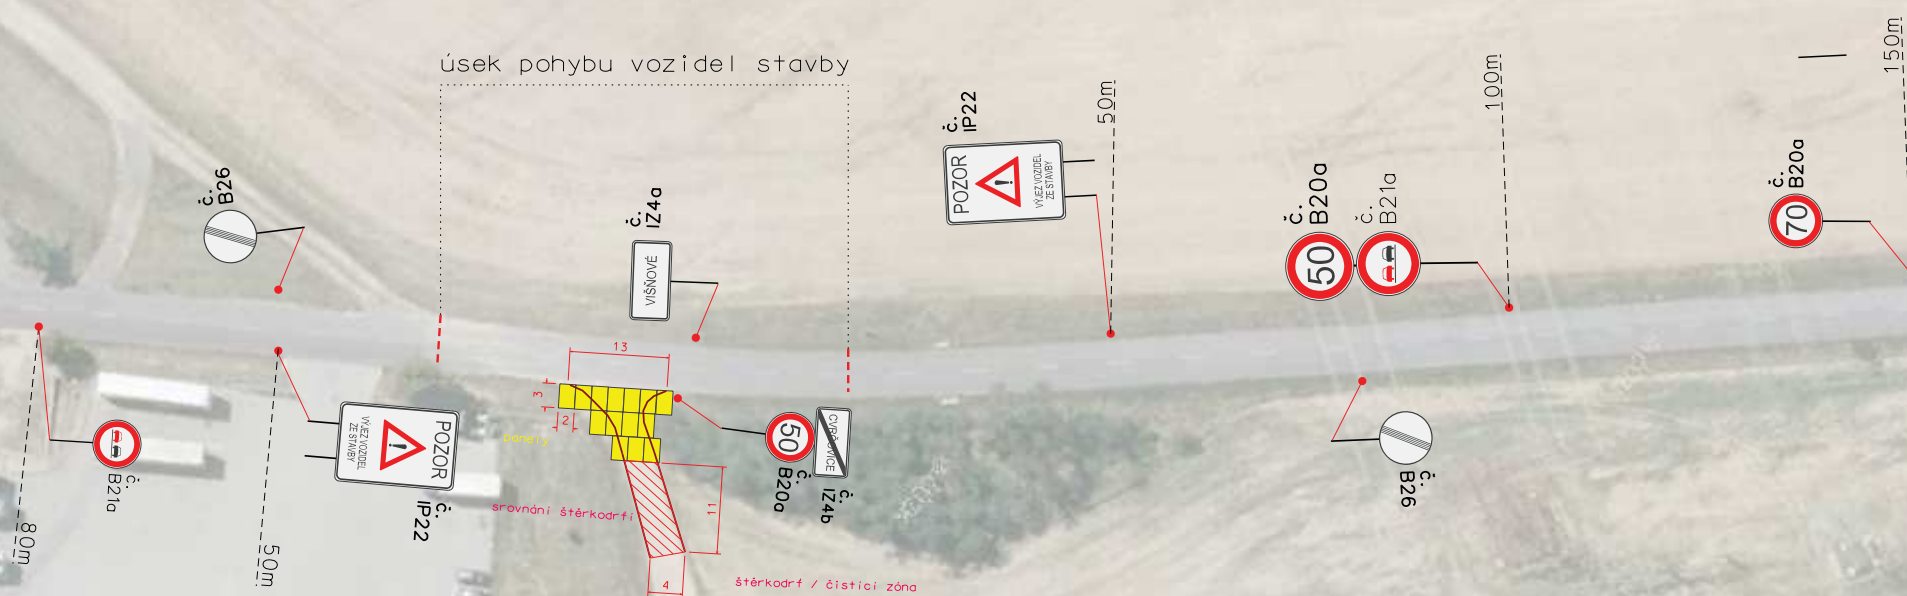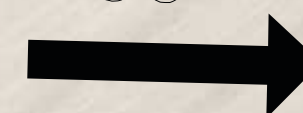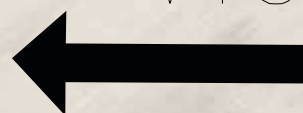

Název: Stavba číslo 11202 Preventivní výměna DN 1000 – S0 25/S026 Višňové
Místo: silnice II/400, délka úseku cca 50m.
Jedná se o zřízení dočasného sjezdu pro těžkou techniku na stavbu.
Na místo dočasného sjezdu budou umístěny panely o rozměrech 2x3m a síle 0,15cm.
V celém 50metrovém úseku se bude pohybovat těžká technika, proto je snížena rychlost projíždějících vozidel na 50km/hod.
Termín: 15.6.-15.12.2020
odpovědná osoba: za Net4Gas p. Nedvěd 737200847

Zodp. projektant: Ing. Lukáš Platáček	Vedoucí projektant: Ing. Lukáš Platáček	Vypracoval: Petra Šimlová	 Stavba a údržba silnic Riegrova 817/37, 690 02 Břeclav Tel. 519 326 370, fax 519 331 401 e-mail: udrzbasilnic@udrzasilnic.cz
Objednatel: Net4Gas a.s.	KrÚ: Jihomoravský	Formát:	A4
Akce:	Číslo zakázky:	Datum:	IV/2020
Višňové, připojení sjezdu, Net4Gas	Měřítko:	Stupeň dokumentace:	Výisk číslo.
Příloha:	Příloha číslo:		
Přechodné dopravní značení			