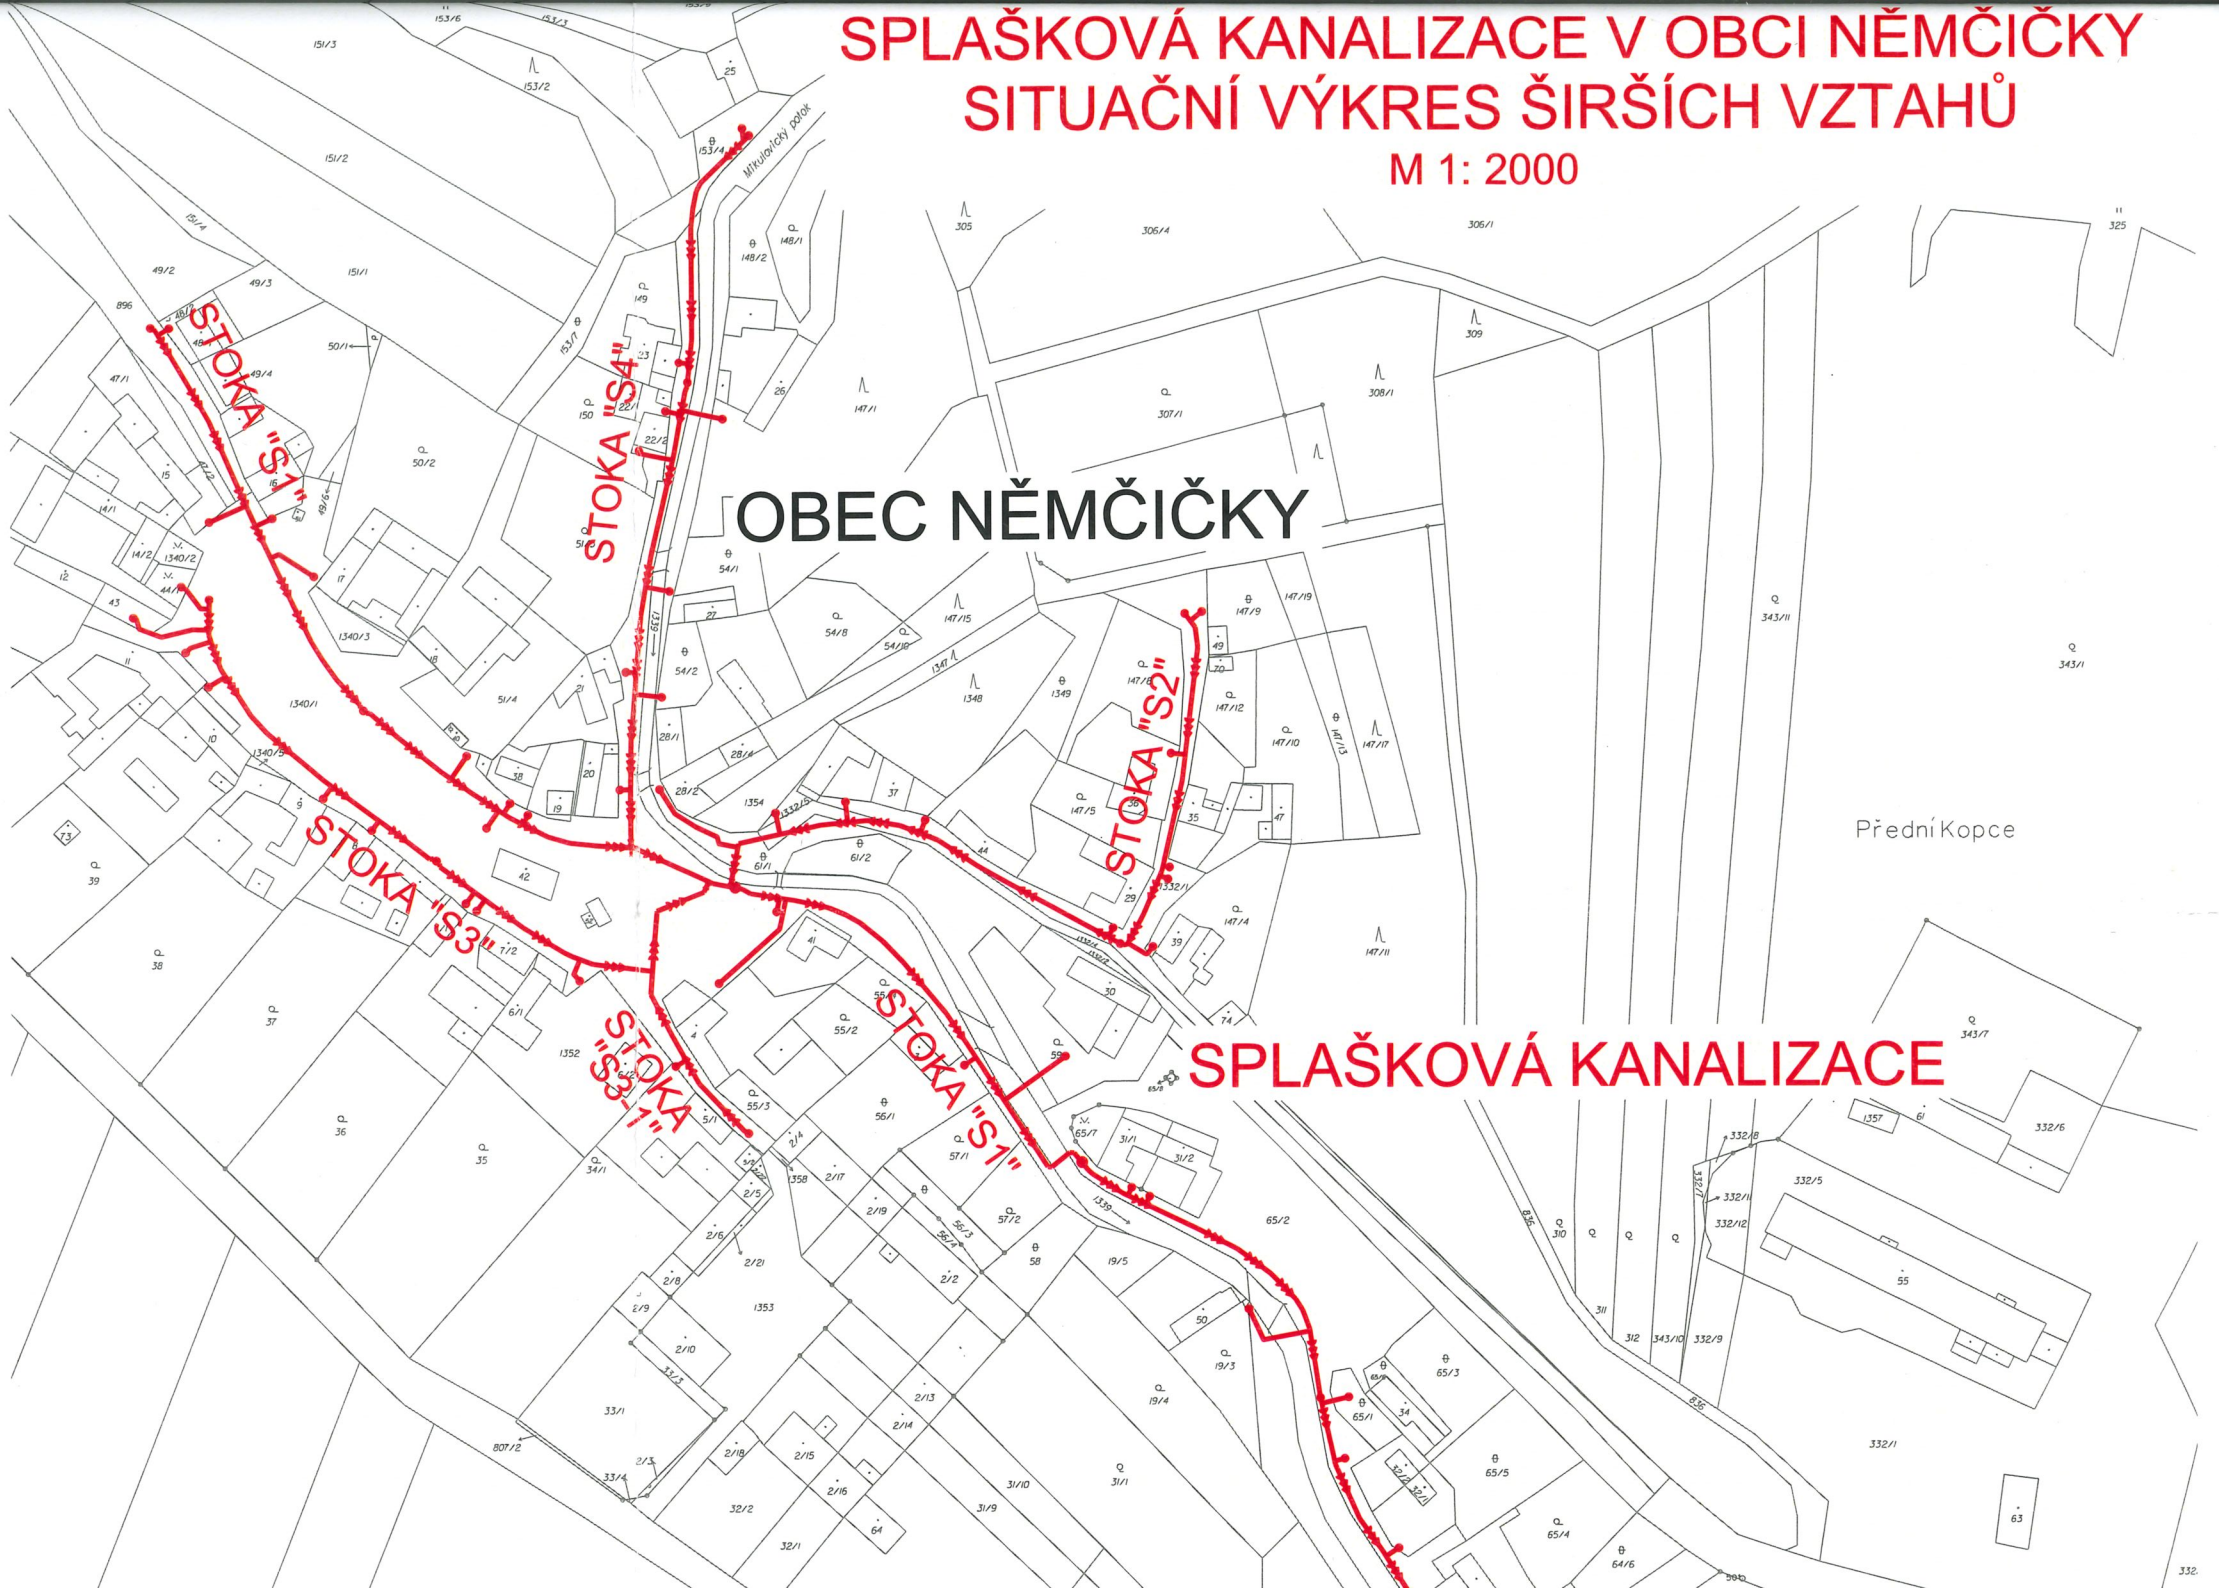SPLAŠKOVÁ KANALIZACE V OBCI NĚMČIČKY
SITUAČNÍ VÝKRES ŠIRŠÍCH VZTAHŮ
M 1: 2000