

M 1:500




5.01	Y=636544,249	X=1174719,590	Z=354,18	OSA KOMUNIKACE-Z=0,00000
5.02	Y=636543,571	X=1174718,471	Z=354,15	OSA KOMUNIKACE-TP=0,00131
5.03	Y=636538,645	X=1174709,772	Z=353,82	OSA KOMUNIKACE-PK=0,01131
5.04	Y=636532,742	X=1174689,372	Z=353,23	OSA KOMUNIKACE-KP=0,03266
5.05	Y=636532,261	X=1174679,387	Z=353,11	OSA KOMUNIKACE-PT=0,04266
5.06	Y=636531,967	X=1174665,107	Z=352,94	OSA KOMUNIKACE-TP=0,05694
5.07	Y=636531,459	X=1174655,124	Z=352,82	OSA KOMUNIKACE-PK=0,06694
5.08	Y=636530,144	X=1174647,842	Z=352,73	OSA KOMUNIKACE-KP=0,07435
5.09	Y=636527,129	X=1174638,311	Z=352,62	OSA KOMUNIKACE-PT=0,08435
5.10	Y=636524,715	X=1174631,427	Z=352,53	OSA KOMUNIKACE-KU=0,09164

	STÁVAJÍCÍ STAV
	STÁVAJÍCÍ ZÁSTAVBA
	NOVÝ STAV
	NOVÝ STAV
	NOVÝ STAV
	NOVÝ STAV
	NOVÝ STAV
	NOVÝ STAV
	NOVÝ STAV
	NOVÝ STAV
	NOVÝ STAV
	NOVÝ STAV
	NOVÝ SILNIČNÍ OBRUBNÍK 150x250x1000mm
	NOVÝ SILNIČNÍ OBRUBNÍK NÁJEZDOVÝ 150x150x1000mm
	NOVÝ SILNIČNÍ OBRUBNÍK KAMENNÝ 200x250x1000mm
	NOVÝ SILNIČNÍ OBRUBNÍK 150x250x1000mm
	NOVÝ SILNIČNÍ OBRUBNÍK NÁJEZDOVÝ 150x150x1000mm
	NOVÝ SILNIČNÍ OBRUBNÍK 150x250x1000mm
	NOVÝ SILNIČNÍ OBRUBNÍK NÁJEZDOVÝ 150x150x1000mm
	NOVÝ SILNIČNÍ OBRUBNÍK 150x250x1000mm
	NOVÝ SILNIČNÍ OBRUBNÍK NÁJEZDOVÝ 150x150x1000mm
	NOVÝ BEZBARIÉROVÝ OBRUBNÍK 400x290x1000mm, VČETNĚ PRAVÉHO A LEVÉHO NÁBĚHOVÉHO 400x290-250x1000mm – NL+NP
	NOVÝ SILNIČNÍ OBRUBNÍK 150x250x1000mm
	NOVÝ SILNIČNÍ OBRUBNÍK NÁJEZDOVÝ 150x150x1000mm
	NOVÝ SILNIČNÍ OBRUBNÍK 150x250x1000mm
	NOVÝ SILNIČNÍ OBRUBNÍK NÁJEZDOVÝ 150x150x1000mm
	NOVÁ ASFALTOVÁ VOZOVKA – ÚPRAVA Č.1
	NOVÁ DLAŽBA Z ŽULOVÝCH KOSTEK – ÚPRAVA Č.2
	NOVÁ ASFALTOVÁ VOZOVKA – NÁPOJENÍ NA STÁVAJÍCÍ STAV V RÁMCÍ ASFALTOVÝCH VRSTEV VOZOVKY
	NOVÁ ZEĚŇ + OHUMUSOVÁNÍ

DRUHÝ POUŽITÝCH BETONŮ

- | | | |
|---|--|-----------------|
| ① | BETON ČSN EN 206-C20/25-XF3 (CZ)-CI 1,0-Dmax 22-S3 | BETONOVÉ LOŽE |
| ② | BETON ČSN EN 206-C30/37-XF4 (CZ)-CI 0,4-Dmax 22-S3 | HORSKÁ VPUSŤ |
| ③ | BETON ČSN EN 206-C12/15-X0 (CZ)-CI 1,0-Dmax 22-S3 | PODKLADNÍ BETON |

SCHÉMA:

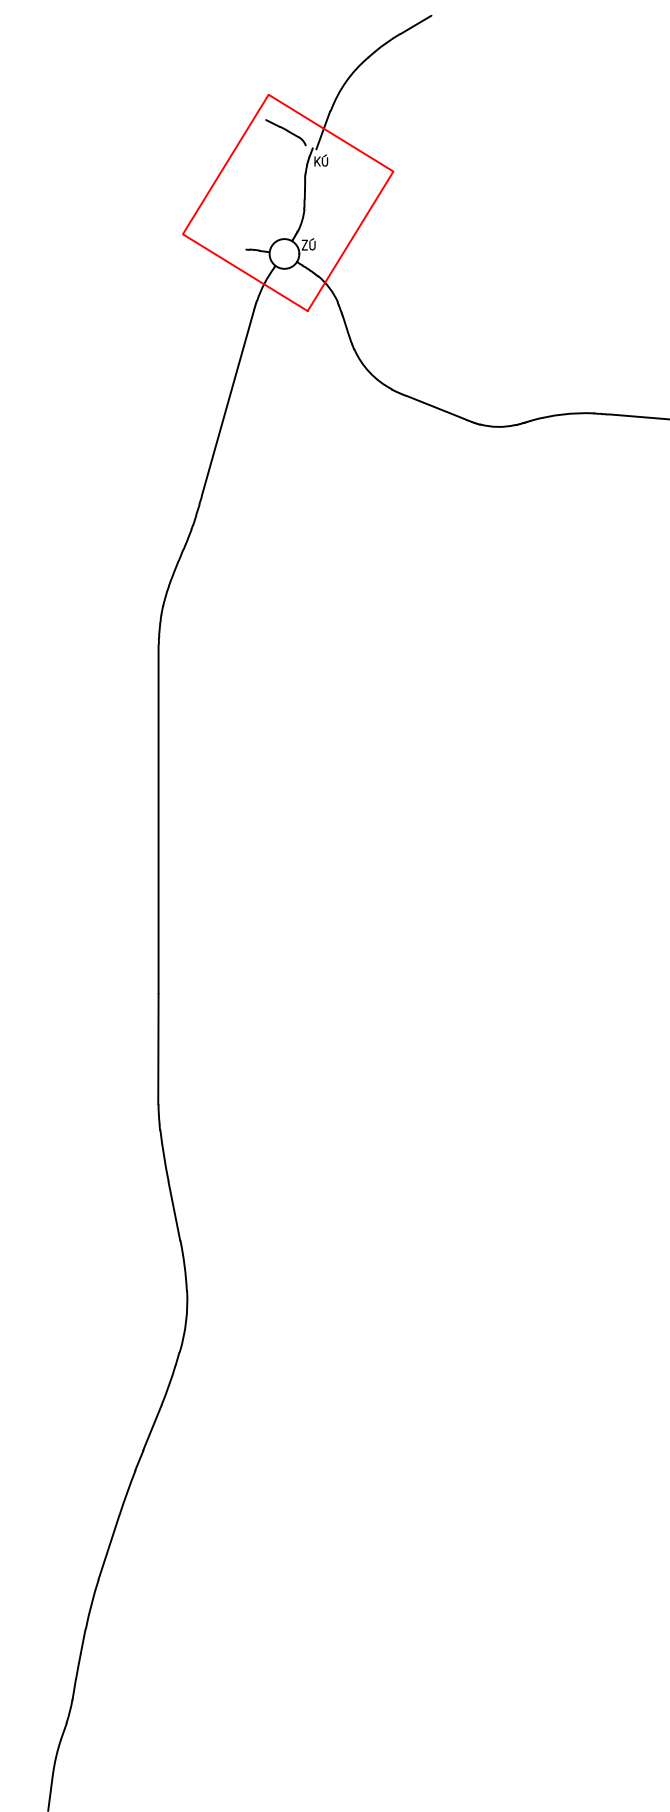

SO 001 - DEMOLICE A STAVEBNÍ ÚPRAVY C.P. 33 NA PARCELE 18/2
SO 101 - SILNICE III/3983
SO 102 - SILNICE III/39914
SO 103 - SILNICE III/399
SO 104 - AUTOBUSOVÝ TERMINÁL
SO 105 - STAVEBNÍ ÚPRAVA OBJÍZDNÉ TRASY
SO 106 - SJEZDY A PROPUSTKY NA SILNICI III/3983
SO 107 - CHODNÍKY, SJEZDY A PARKOVACÍ STÁNÍ NA SILNICI II/399 A III/39914
SO 108 - CHODNÍKY, SJEZDY A PARKOVACÍ STÁNÍ NA SILNICI III/3983
SO 201 - PROPUSTEK V KM 0,387 SILNICE III/3983
SO 202 - ZÁRUBNÍ ZEĎ NA SILNICI III/39914
SO 203 - OPĚRNÁ ZEĎ NA SILNICI III/39914
SO 301 - DEŠŤOVÁ KANALIZACE
SO 302 - PŘÍPOJKY DEŠŤOVÉ KANALIZACE
SO 303 - PŘELOŽKA SPLAŠKOVÉ KANALIZACE
SO 351 - OCHRANA A PŘELOŽKY VODOVODŮ
SO 352 - ÚPRAVA STUDNY
SO 431 - PŘELOŽKA VEDENÍ NN
SO 451 - VEŘEJNÉ OSVĚTLENÍ
SO 455 - PŘELOŽKA MÍSTNÍHO ROZHLASU
SO 461 - PŘELOŽKA SDĚLOVACÍHO VEDENÍ
SO 501 - OCHRANA A PŘELOŽKY PLYNOVODŮ
SO 801 - SADOVÉ ÚPRAVY

 NOVÁ DEŠŤOVÁ KANALIZACE (SÚS JMK)
 UV-10-L
264,36 NOVÁ ULIČNÍ VPUŠŤ-ČÍSLO-VLEVO SE STANIČENÍM A PŘÍPOJKOU (SÚS JMK)
 UV-10-L
264,36 NOVÁ ULIČNÍ VPUŠŤ-ČÍSLO-VLEVO SE STANIČENÍM A PŘÍPOJKOU (OBEC TAVKOVICE)
02-01-3,70m NOVÝ ODVODŇOVACÍ ŽLAB-ČÍSLO-DĚLKA S PŘÍPOJKOU (SÚS JMK)
02-01-3,70m NOVÝ ODVODŇOVACÍ ŽLAB-ČÍSLO-DĚLKA S PŘÍPOJKOU (OBEC TAVKOVICE)
 RUŠENÁ ULIČNÍ VPUŠŤ (SÚS JMK)
 RUŠENÁ ULIČNÍ VPUŠŤ (SÚS JMK)
 RUŠENÁ ULIČNÍ VPUŠŤ (SÚS JMK)
 NOVÁ PODELNÁ DRENÁŽ (SÚS JMK)
 KŠ-04-L
200,00 NOVÁ KONTROLNÍ ŠACHTA-ČÍSLO-VLEVO SE STANIČENÍM (SÚS JMK)

Dokumentaci lze užívat pouze ve smyslu příslušné smlouvy o dílo. Výtisk, či jeho část, může být kopírován nebo jiným způsobem rozšiřován pouze po předchozím souhlasu IM-Projekt, inženýrské a montní konstrukce, s.r.o.