# SITUACE
M 1:500

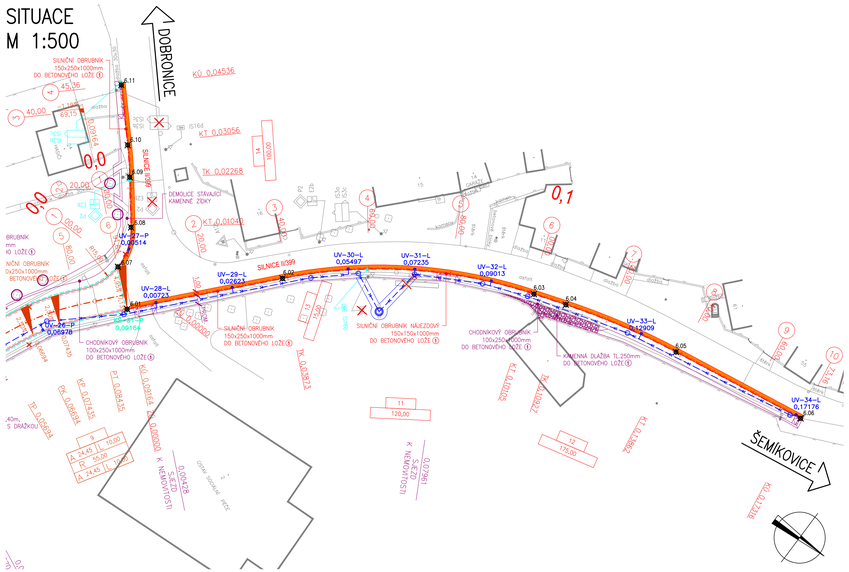


# VYTYČOVANÉ BODY (CHODNÍK)

| | | | | |
|---|---|---|---|---|
| 6.01 | Y=636521,317 | X=1174632,617 | Z=352,27 | OSA KOMUNIKACE–ZÚ=0,00000 |
| 6.02 | Y=636507,836 | X=1174586,311 | Z=349,95 | OSA KOMUNIKACE–TK=0,03873 |
| 6.03 | Y=636472,355 | X=1174545,922 | Z=348,72 | OSA KOMUNIKACE–KT=0,10105 |
| 6.04 | Y=636466,059 | X=1174540,644 | Z=348,75 | OSA KOMUNIKACE–TK=0,10927 |
| 6.05 | Y=636442,093 | X=1174523,759 | Z=349,09 | OSA KOMUNIKACE–KT=0,13862 |
| 6.06 | Y=636412,290 | X=1174506,300 | Z=349,59 | OSA KOMUNIKACE–KÚ=0,17316 |
| 6.07 | Y=636531,342 | X=1174629,107 | Z=352,87 | OSA KOMUNIKACE–ZÚ=0,00000 |
| 6.08 | Y=636537,897 | X=1174621,306 | Z=353,29 | OSA KOMUNIKACE–KT=0,01040 |
| 6.09 | Y=636548,521 | X=1174615,148 | Z=353,92 | OSA KOMUNIKACE–TK=0,02268 |
| 6.10 | Y=636555,488 | X=1174611,467 | Z=354,47 | OSA KOMUNIKACE–KT=0,03056 |
| 6.11 | Y=636568,840 | X=1174605,072 | Z=355,92 | OSA KOMUNIKACE–KÚ=0,04536 |

# LEGENDA

- STÁVAJÍCÍ STAV
- STÁVAJÍCÍ ZÁSTAVBA
- NOVÝ STAV
- NOVÝ STAV
- NOVÝ STAV
- NOVÝ SILNIČNÍ OBRUBNÍK 150x250x1000mm
- NOVÝ SILNIČNÍ OBRUBNÍK NÁJEZDOVÝ 150x150x1000mm
- NOVÝ SILNIČNÍ OBRUBNÍK 150x250x1000mm
- NOVÝ SILNIČNÍ OBRUBNÍK NÁJEZDOVÝ 150x150x1000mm
- NOVÝ SILNIČNÍ OBRUBNÍK KAMENNÝ 200x250x1000mm
- NOVÝ SILNIČNÍ OBRUBNÍK 150x250x1000mm
- NOVÝ SILNIČNÍ OBRUBNÍK NÁJEZDOVÝ 150x150x1000mm
- NOVÁ ASFALTOVÁ VOZOVKA – ÚPRAVA Č.4
- NOVÁ KAMENNÁ DLAŽBA DO BETONU
- STÁVAJÍCÍ STROM (POROST) URČENÝ KE KÁCENÍ (SÚS JMK)
- OCHRANA STÁVAJÍCÍHO STROMU (POROSTU) (SÚS JMK)
- STÁVAJÍCÍ STROM (POROST) URČENÝ KE KÁCENÍ (OBEC TAVÍKOVICE)
- OCHRANA STÁVAJÍCÍHO STROMU (POROSTU) (OBEC TAVÍKOVICE)

# DRUHY POUŽITÝCH BETONŮ:

| | | |
|---|---|---|
| ① | BETON ČSN EN 206–C20/25–XF3 (CZ)–Cl 1,0–Dmax 22–S3 | BETONOVÉ LOŽE |
| ② | BETON ČSN EN 206–C30/37–XF4 (CZ)–Cl 0,4–Dmax 22–S3 | HORSKÁ VPUSŤ |
| ③ | BETON ČSN EN 206–C12/15–X0 (CZ)–Cl 1,0–Dmax 22–S3 | PODKLADNÍ BETON |

SCHÉMA:

# SEZNAM STAVEBNÍCH OBJEKTŮ:

SO 001 - DEMOLICE A STAVEBNÍ ÚPRAVY Č.P. 33 NA PARCELE 18/2
SO 101 - SILNICE III/3983
SO 102 - SILNICE III/39914
SO 103 - SILNICE III/399
SO 104 - AUTOBUSOVÝ TERMINÁL
SO 105 - STAVEBNÍ ÚPRAVA OBJÍZDNÉ TRASY
SO 106 - SJEZDY A PROPUSTKY NA SILNICI III/3983
SO 107 - CHODNÍKY, SJEZDY A PARKOVACÍ STÁNÍ NA SILNICI II/399 A III/39914
SO 108 - CHODNÍKY, SJEZDY A PARKOVACÍ STÁNÍ NA SILNICI III/3983
SO 201 - PROPUSTEK V KM 0,387 SILNICE III/3983
SO 202 - ZÁRUBNÍ ZEĎ NA SILNICI III/39914
SO 203 - OPĚRNÁ ZEĎ NA SILNICI III/39914
SO 301 - DEŠŤOVÁ KANALIZACE
SO 302 - PŘÍPOJKY DEŠŤOVÉ KANALIZACE
SO 303 - PŘELOŽKA SPLAŠKOVÉ KANALIZACE
SO 351 - OCHRANA A PŘELOŽKY VODOVODŮ
SO 352 - ÚPRAVA STUDNY
SO 431 - PŘELOŽKA VEDENÍ NN
SO 451 - VEŘEJNÉ OSVĚTLENÍ
SO 455 - PŘELOŽKA MÍSTNÍHO ROZHLASU
SO 461 - PŘELOŽKA SDĚLOVACÍHO VEDENÍ
SO 501 - OCHRANA A PŘELOŽKY PLYNOVODŮ
SO 801 - SADOVÉ ÚPRAVY

# LEGENDA INŽENÝRSKÝCH SÍTÍ

- NOVÁ DEŠŤOVÁ KANALIZACE (SÚS JMK)
- UV-10-L 264,36 — NOVÁ ULIČNÍ VPUSŤ–ČÍSLO–VLEVO SE STANIČENÍM A PŘÍPOJKOU (SÚS JMK)
- RUŠENÁ ULIČNÍ VPUSŤ (SÚS JMK)
- NOVÁ PODÉLNÁ DRENÁŽ (SÚS JMK)
- KŠ-04-L 200,00 — NOVÁ KONTROLNÍ ŠACHTA–ČÍSLO–VLEVO SE STANIČENÍM (SÚS JMK)

SOUŘADNÝ SYSTÉM: S - JTSK
VÝŠKOVÝ SYSTÉM: B.p.v.

| OZNAČENÍ | POPIS ZMĚNY | DATUM | PODPIS |
|---|---|---|---|
| | | | |
| | | | |
| | | | |

| HIP | ZODP. PROJEKTANT | VYPRACOVAL | KONTROLOVAL |
|---|---|---|---|
| ING. MIROSLAV TOBEK | ING. MARTIN VAŠÁK | ING. MARTIN MEJZLÍK | ING. KAREL ŘEZNÍČEK |


IM-PROJEKT, Inženýrské a mostní konstrukce, s.r.o.
Vodní 1, 602 00 BRNO
tel: 533 446 080-2
fax: 533 446 089
im-projekt@im-projekt.cz
www.im-projekt.cz


INVESTOR: SÚS Jihomoravského kraje, p.o., Žerotínovo nám. 449/3, 602 00 BRNO ; Obec Tavíkovice, Tavíkovice 1, 671 40 TAVÍKOVICE

KRAJ: JIHOMORAVSKÝ ORP: MORAVSKÝ KRUMLOV KATASTR: TAVÍKOVICE, PŘESKAČE

STAVBA: III/3983, III/39914 TAVÍKOVICE - PRŮTAH

ČÁST: SO 103 - SILNICE II/399

PŘÍLOHA: SITUACE

| | |
|---|---|
| FORMÁT | 6xA4 |
| DATUM | ÚNOR 2018 |
| STUPEŇ | PDPS |
| ČÍSLO ZAK. | 2017584 |
| MĚŘÍTKO | 1:500 |
| ČÍSLO PŘÍLOHY | C.1.3.02 |
| ČÍSLO PARE | |


Dokumentaci lze užívat pouze ve smyslu příslušné smlouvy o dílo. Téma, či jeho část, nelze bez kopírovat nebo jejím zpřístupněním vyzdvihnout pouze po předchozím souhlasu IM-Projekt, Inženýrské a mostní konstrukce, s.r.o.