



KATASTRÁLNÍ SITUAČNÍ VÝKRES

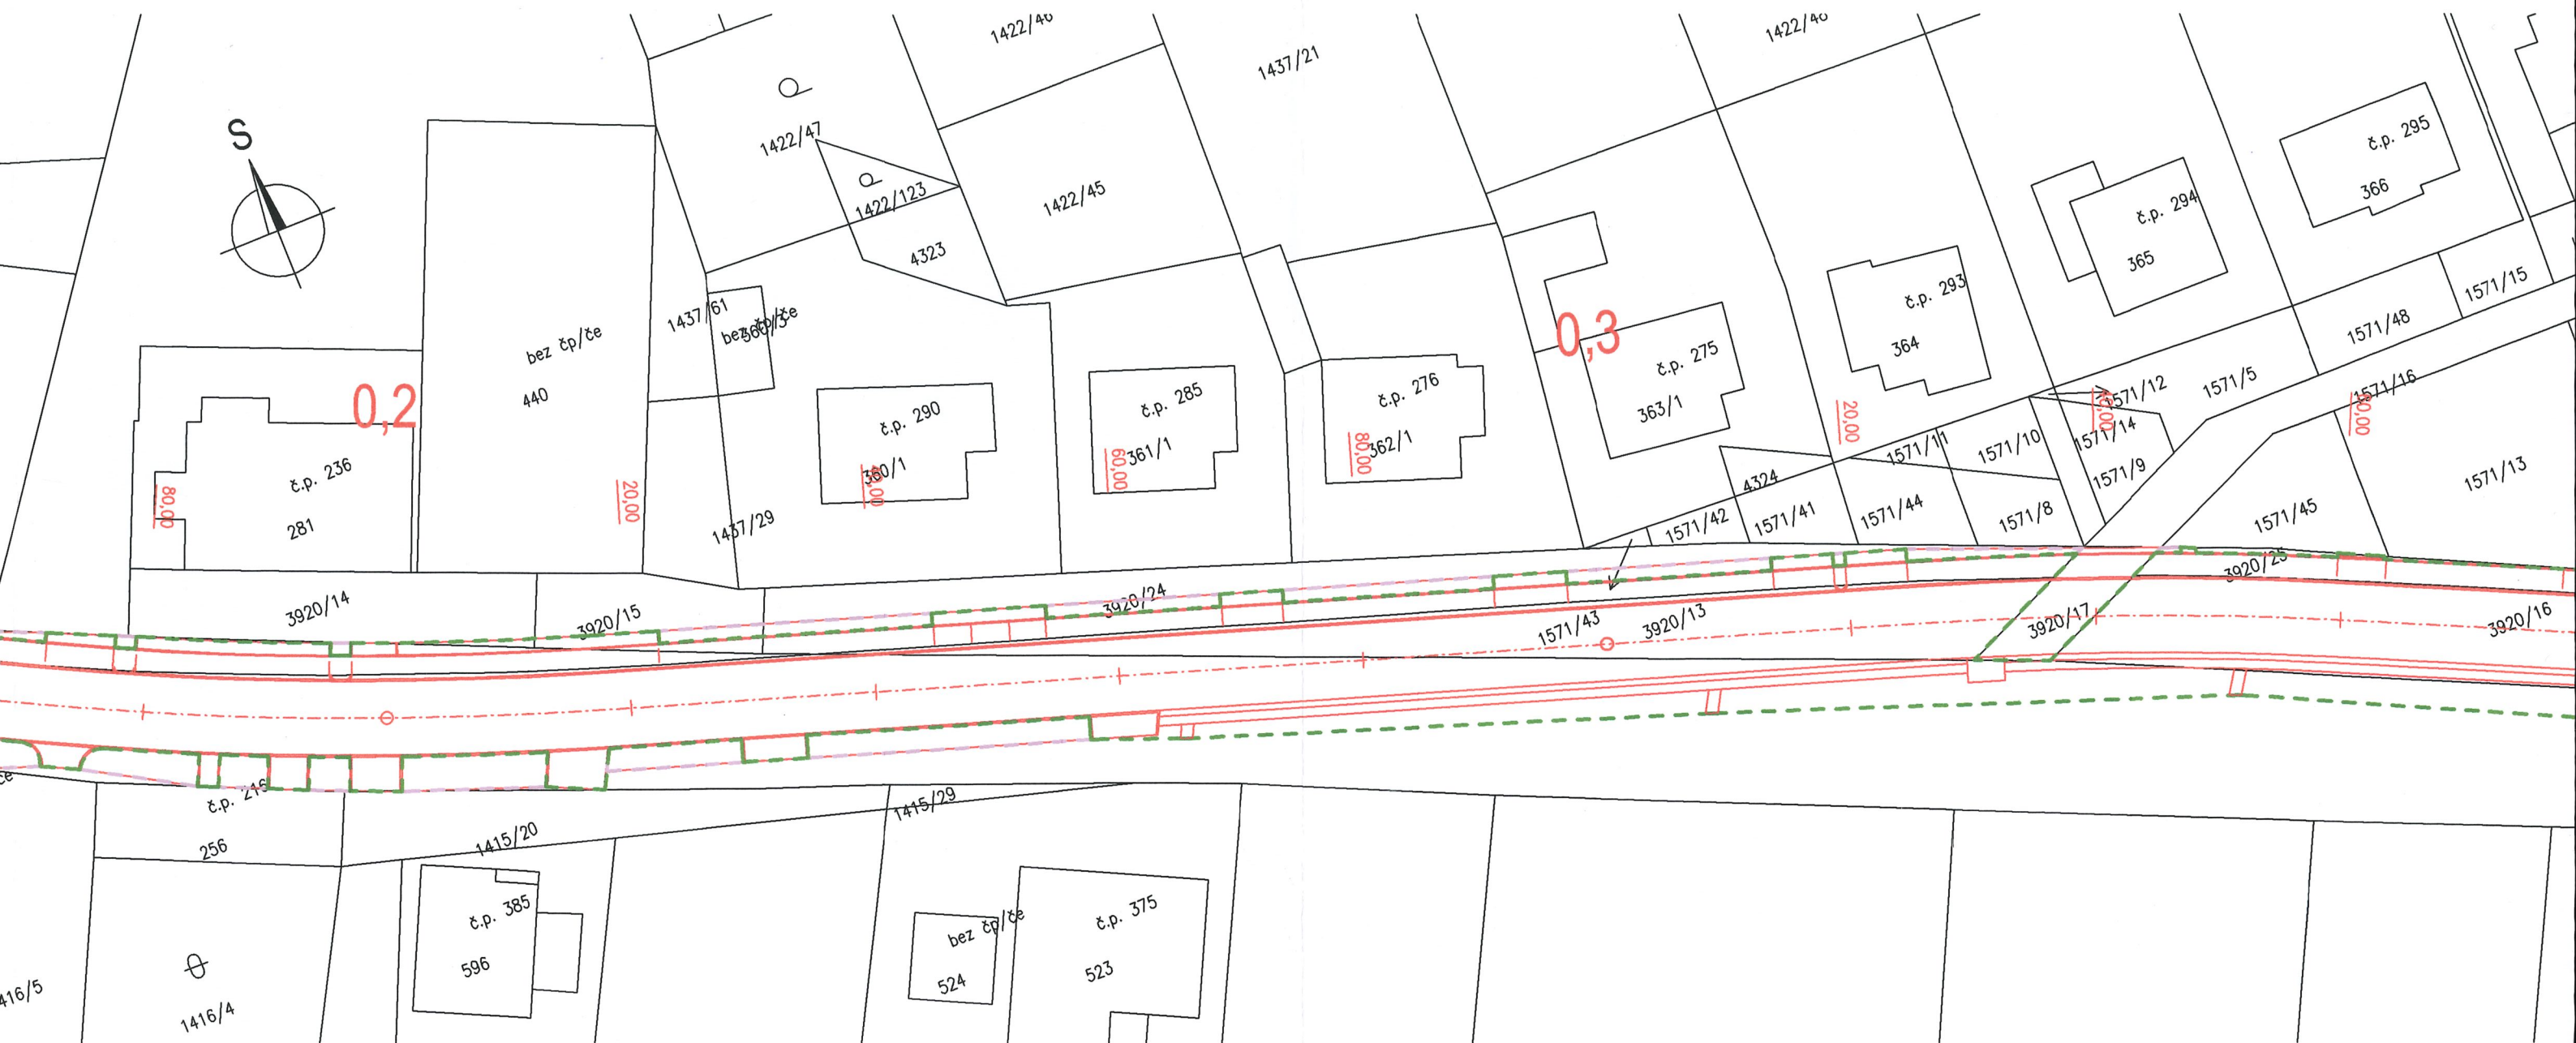

LEGENDA ČAR:


- NOVÉ KONSTRUKCE
- HRANICE PARCEL KN
- HRANICE DOČASNÉHO ZÁBORU NAD 1 ROK
- HRANICE DOČASNÉHO ZÁBORU DO 1 ROKU



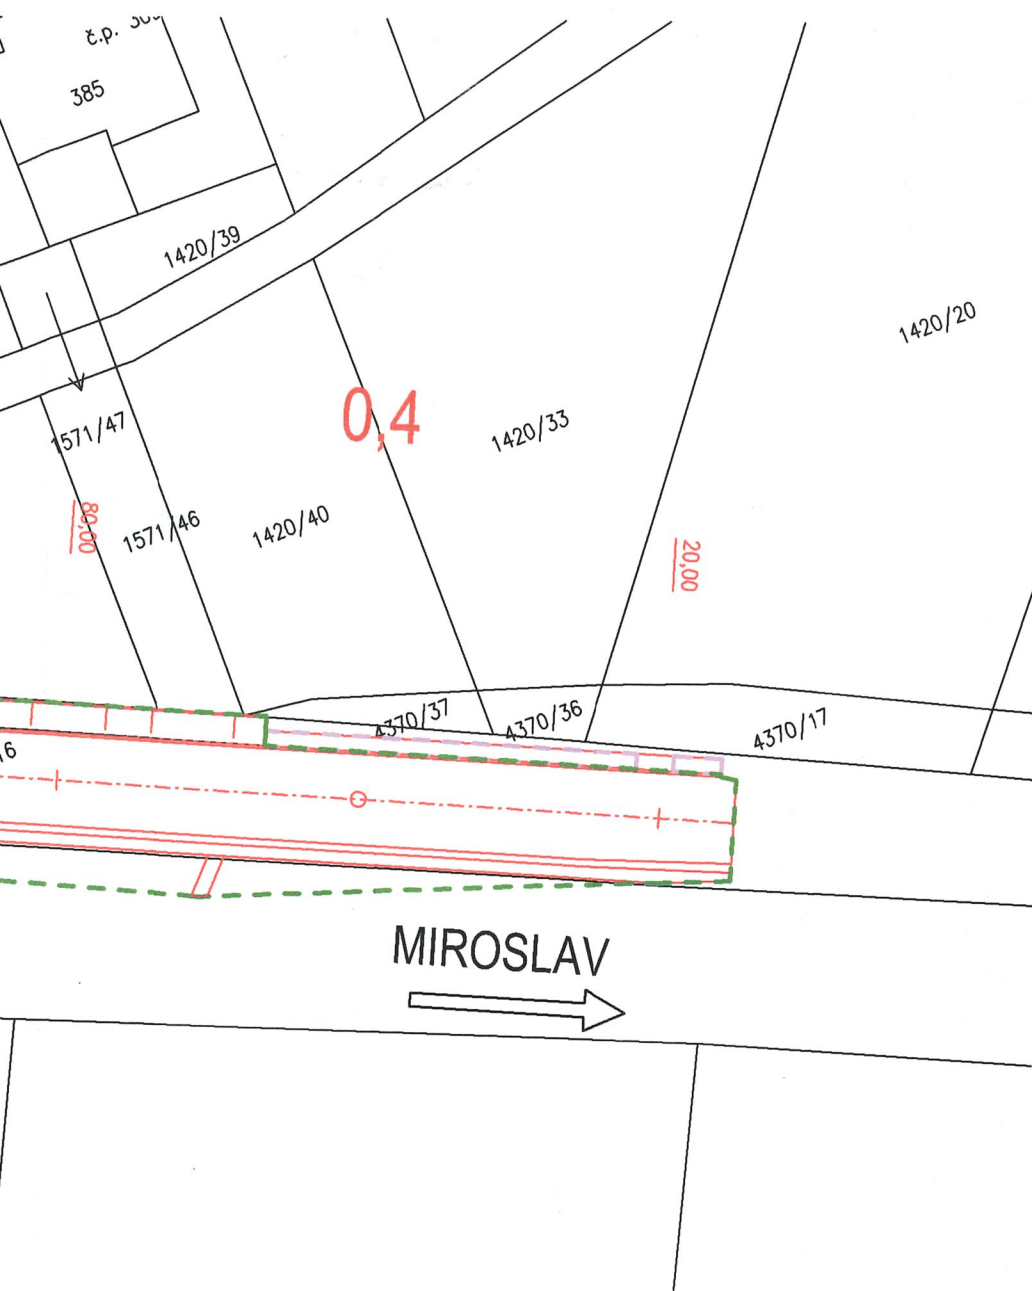


INVESTOR




Správa a údržba silnic Jihomoravského kraje
příspěvková organizace kraje
Žerotínovo náměstí 449/3, Veveří
602 00 Brno

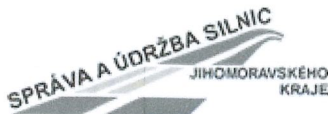

C

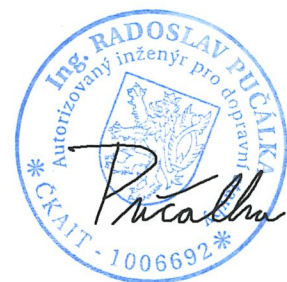

SOUŘADNICOVÝ SYSTÉM: S-JTSK
VÝŠKOVÝ SYSTÉM: Bpv

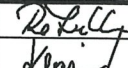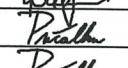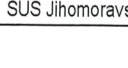VEDOUcí PROJEKTANT	Ing. Martin ŘEHULKA		 Projekční kancelář PRIS spol. s r.o. OSOvÁ 20, 625 00 BRNO tel. / fax 547 212 053, e-mail info@pris.cz		
ODPOVĚDNý PROJEKTANT	Ing. Dagmar KLAJMONOVÁ				
ZODPOVĚDNý PROJEKTANT	Ing. Radoslav PUČÁLKA				
VYPRACOVAL	Ing. Radoslav PUČÁLKA				
KONTROLOVAL	Ing. Jiří ŠRUBAŘ				
KRAJ	JIHOMORAVSKý	OBJEDNATEL DOKUMENTACE	SÚS Jihomoravského kraje	DATUM	10/2022
AKCE II/400 Višňové, průtah				FORMÁT	6 A4
				MĚŘITKO	1:500
				STUPEŇ	DSP/PDPS
				ČÍS. ZAKÁZKY	21143
				ARCHIVNÍ ČÍS.	21143_C.2_KAT.dwg
PŘÍLOHA	KATASTRÁLNÍ SITUACNÍ VÝKRES			ČÍS. SOUPRAVY	
				ČÍS. VÝKRESU	
				C.2	