


D.1.1 ARCHITEKTONICKO STAVEBNÍ ŘEŠENÍ
Č.V. 03 - PODÉLNÝ PROFIL TRASA 01
M 1/50
1/100

PODÉLNÝ PROFIL TRASA 01

SKLON TRASY

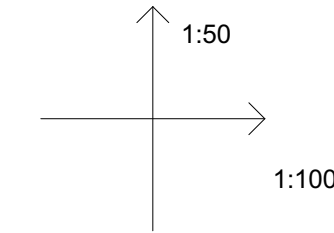

NIVELETA CHODNÍKU
(m.n.m. ,B.p.v.)

NIVELETA PŮVODNÍHO
TERÉNU (m.n.m. ,B.p.v.)

SROVNÁVACÍ ROVINA
325,00 m.n.m.


STANIČENÍ (m)

CHARAKTER
KOMUNIKACE

PLYN

VODOVOD

VO + ROZHLAS

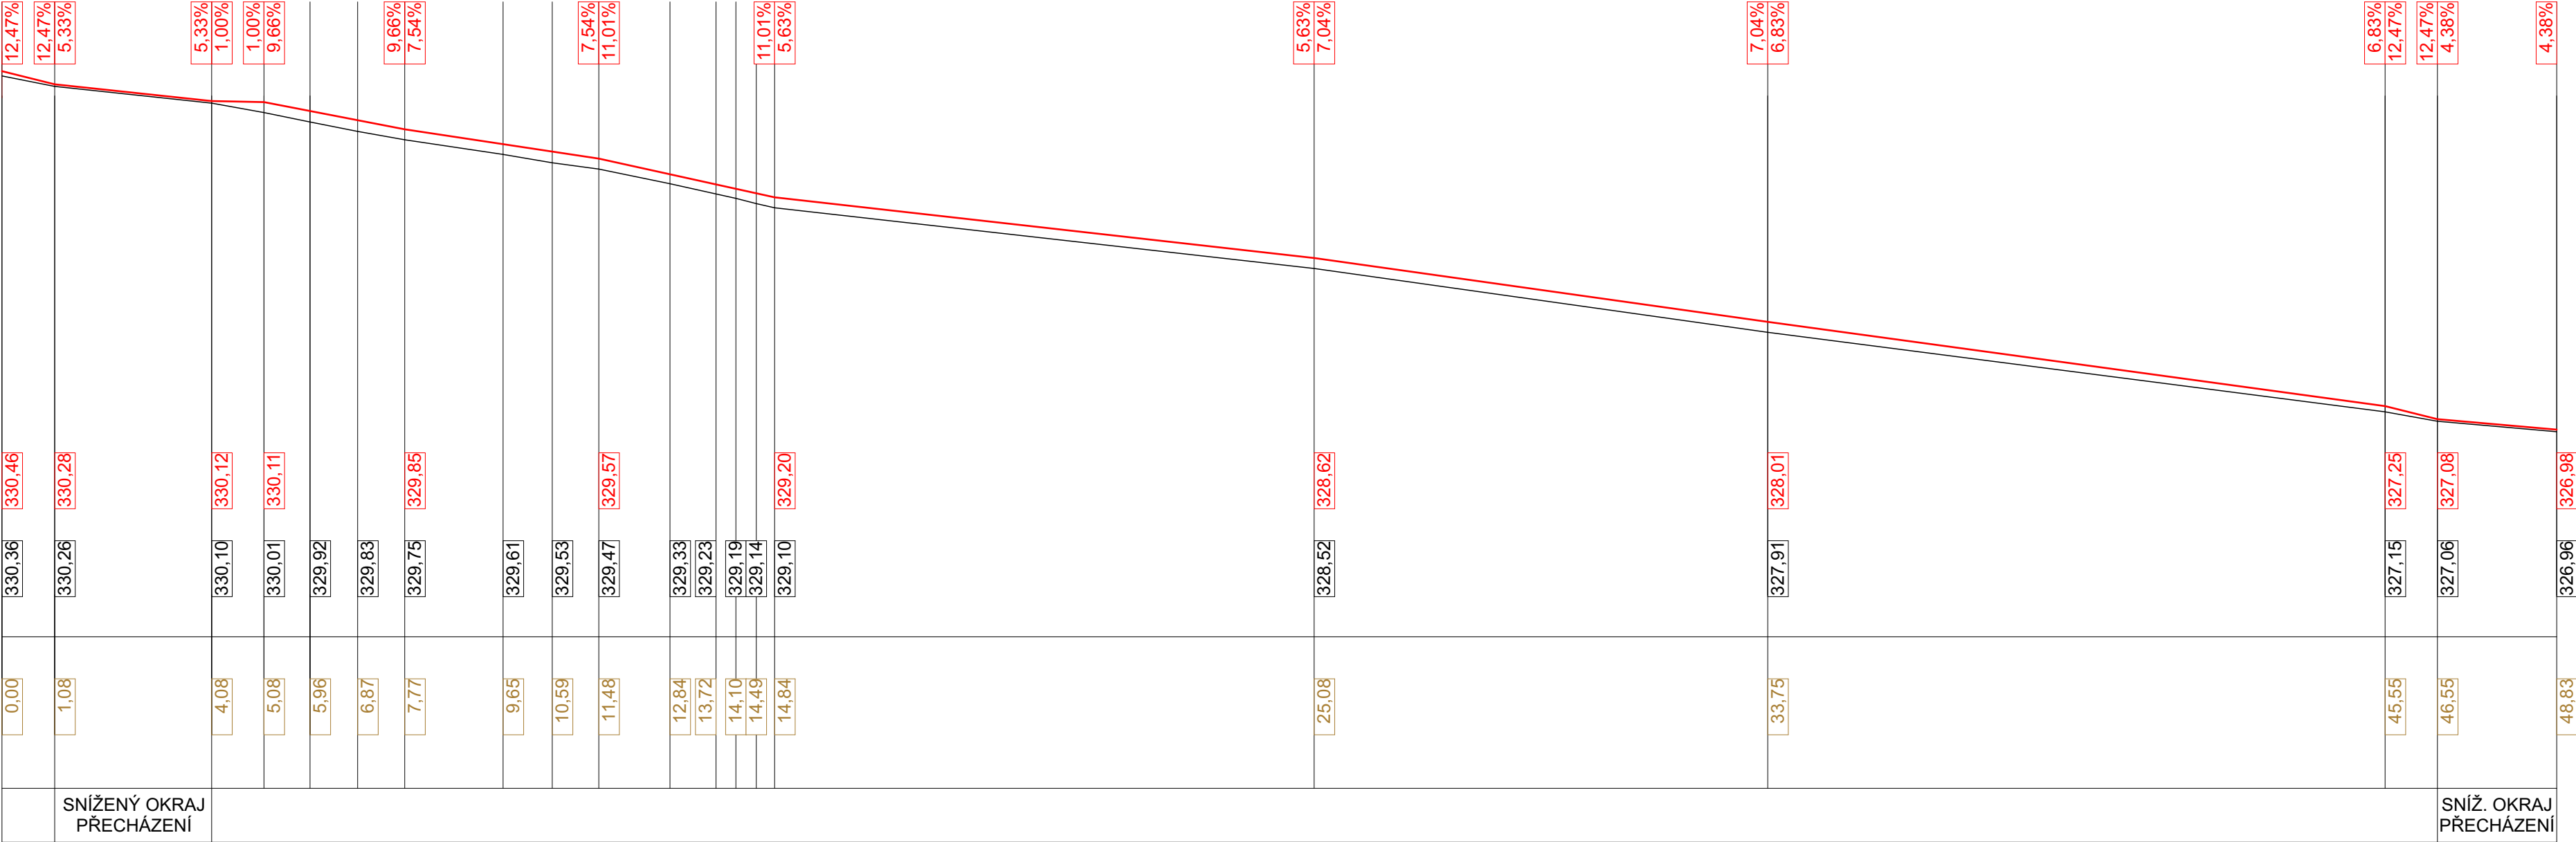

SNÍŽENÝ OKRAJ
PŘECHÁZENÍ

SNÍŽ. OKRAJ
PŘECHÁZENÍ

7,77

8,65

VODA

10,65

12,84

PLYN

VO + ROZHLAS

44,05

47,10

0,000 = m.n.m. Bpv. / souřadnicový systém S-JTSK		
	Projekce:	DLABAJA s.r.o.
	Projektant:	Ing.Dlabaja Adam,
	Odp. zástupce:	Ing. Libor Pivnička
	Investor:	Městys Višňové
	Sídlo investora:	Višňové 212, 671 38
	Místo stavby:	parcelní číslo 1422/59, 1422/108, 1422/2 v katastrálním území Višňové (782602)
D.1.1 - Architektonicko stavební řešení		datum: 02/2024 stupeň PD: DSP stav. úrad: Višňové formát: 3xA4 měřítko: 1:100 (50)
AKCE: Višňové - Pěší komunikace		Č.v. D.1.1.3
PODÉLNÝ PROFIL TRASA 01		