



D.1.1 ARCHITEKTONICKO STAVEBNÍ ŘEŠENÍ
Č.V. 05 - CHARAKTERISTICKÉ PŘÍČNÉ ŘEZY
M 1/25


KONSTRUKCE
CHODNÍKU V
MÍSTĚ
PŘECHODU

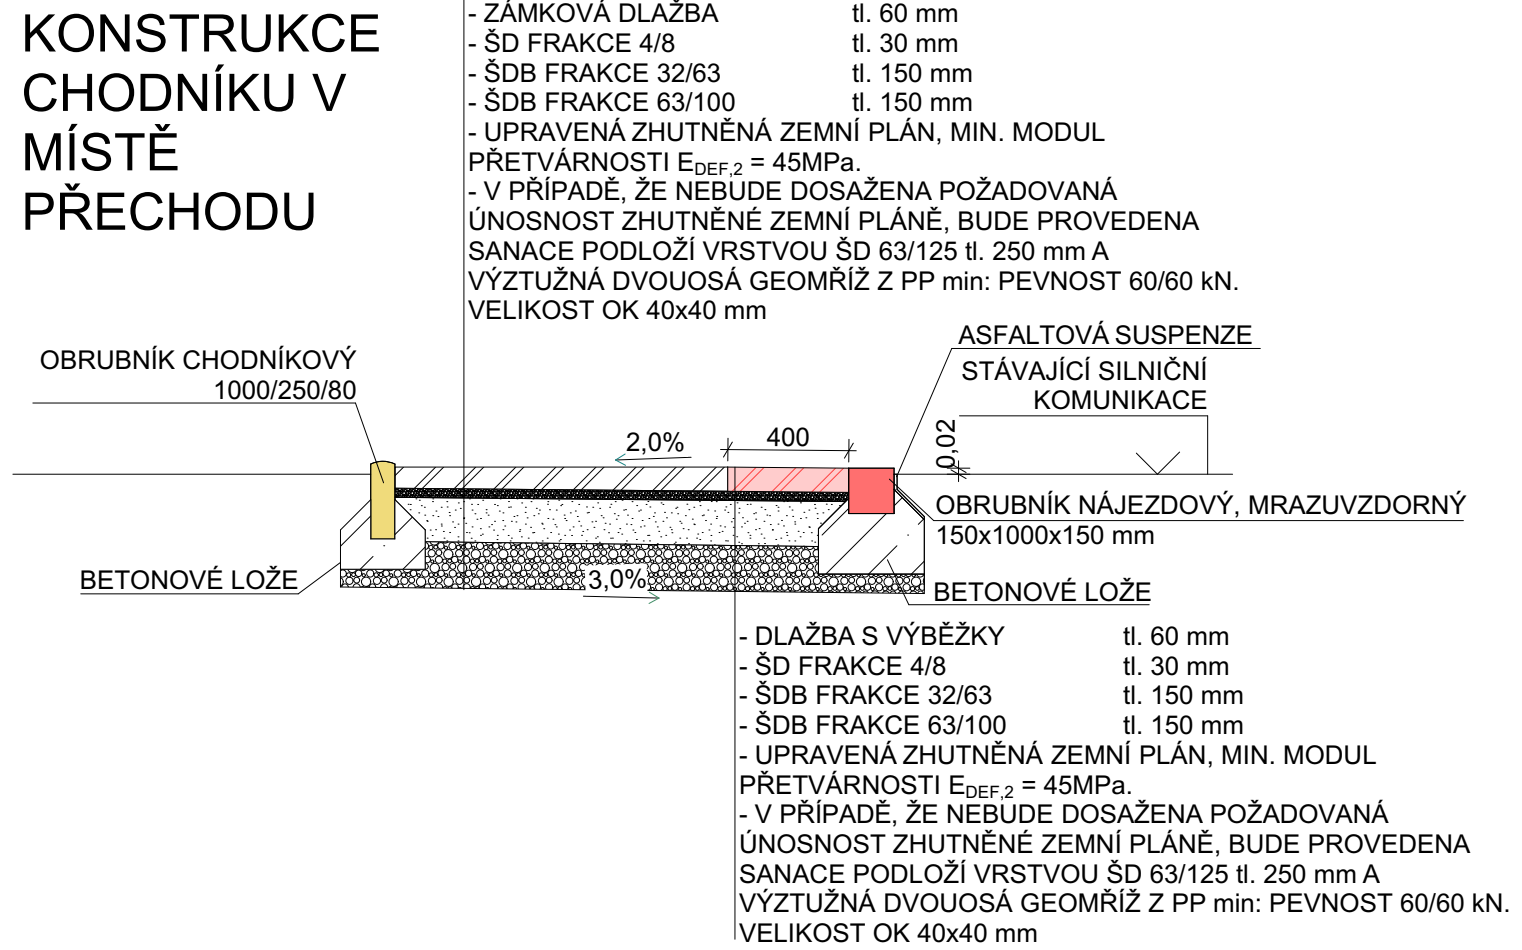


KONSTRUKCE
CHODNÍKU V
MÍSTĚ
SJEZDU

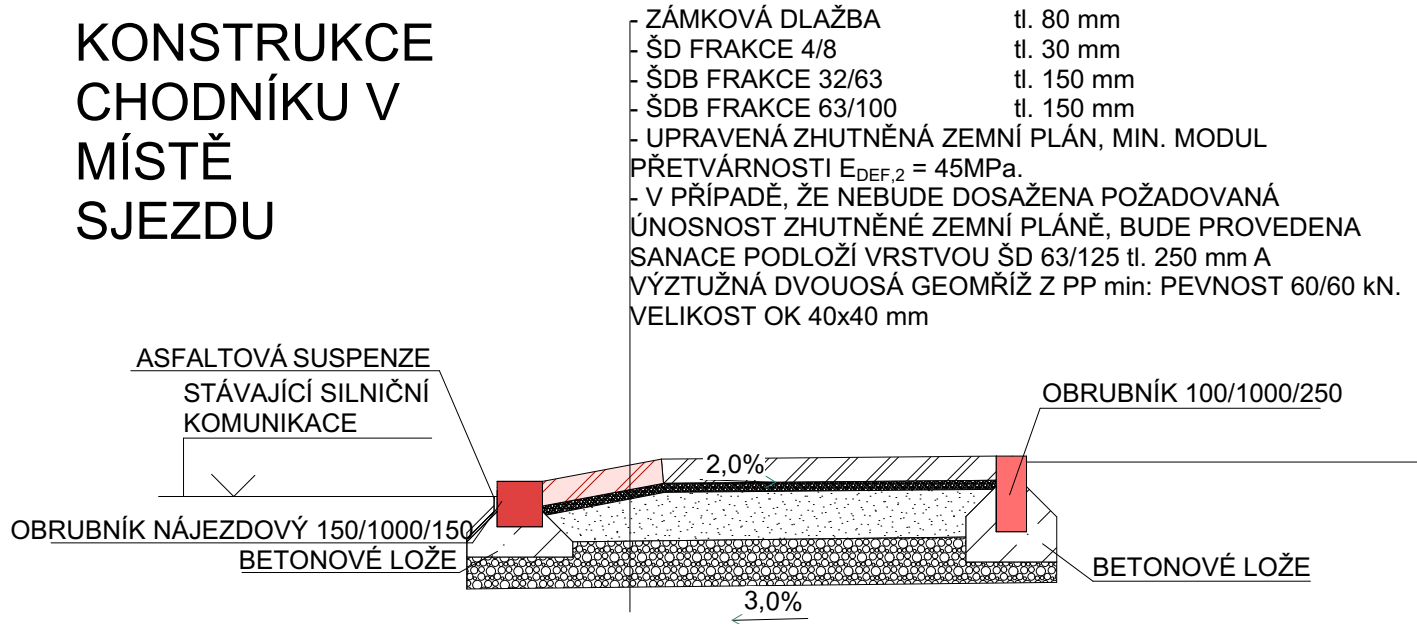

KONSTRUKCE
CHODNÍKU
U SILNICE

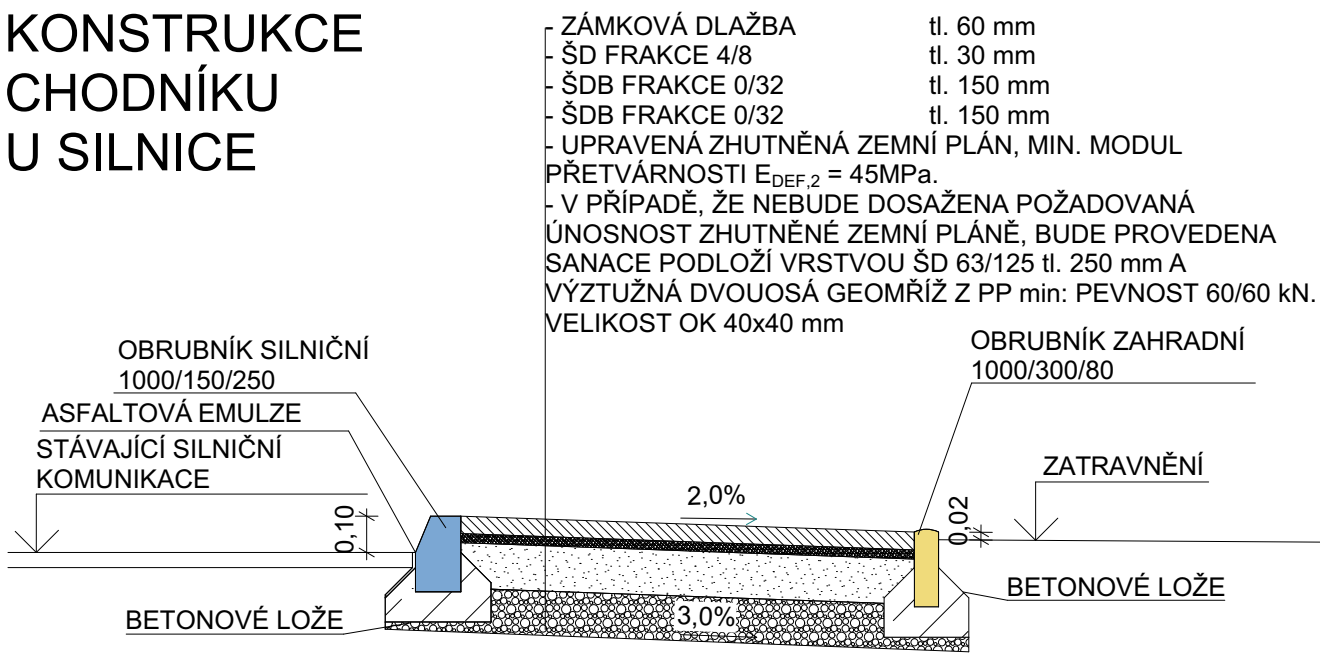

KONSTRUKCE
CHODNÍKU
U SILNICE S
PŘÍDLAŽBOU

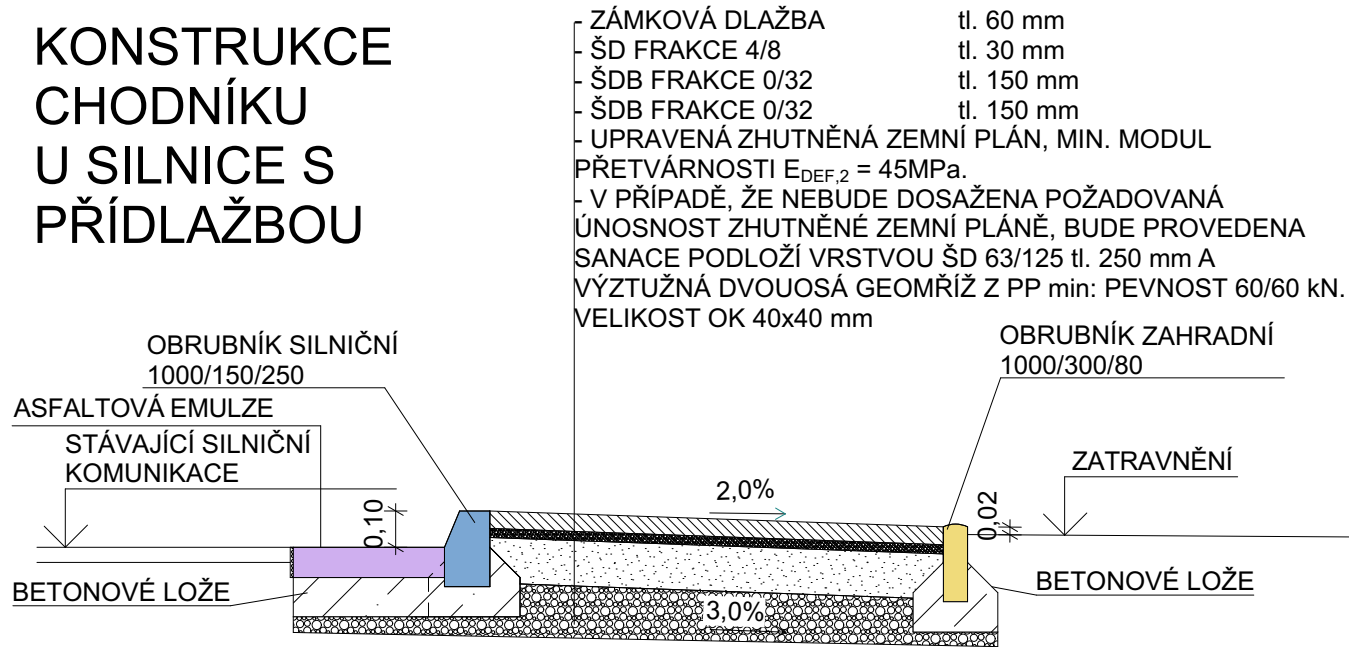

0,000 = m.n.m. Bpv. / souřadnicový systém S-JTSK

 	Projekce: Projektant: Odp. zástupce:	DLABAJA s.r.o. Ing.Dlabaja Adam, Ing. Libor Pivnička	Janáčkova 168 676 02 Mor. Budějovice IČ: 01646311 DIČ: CZ01646311
	Investor: Sídlo investora: Místo stavby:	Městys Višňové Višňové 212, 671 38 parcelní číslo 1422/59, 1422/108, 1422/2 v katastrálním území Višňové (782602)	datum: 02/2024 stupeň PD: DSP stav. úřad: Višňové formát: 2xA4 měřítko: 1:25
D.1.1 - Architektonicko stavební řešení			Č.v.
AKCE: Višňové - Pěší komunikace			D.1.1.5
CHARAKTERISTICKÉ PŘÍČNÉ ŘEZY			