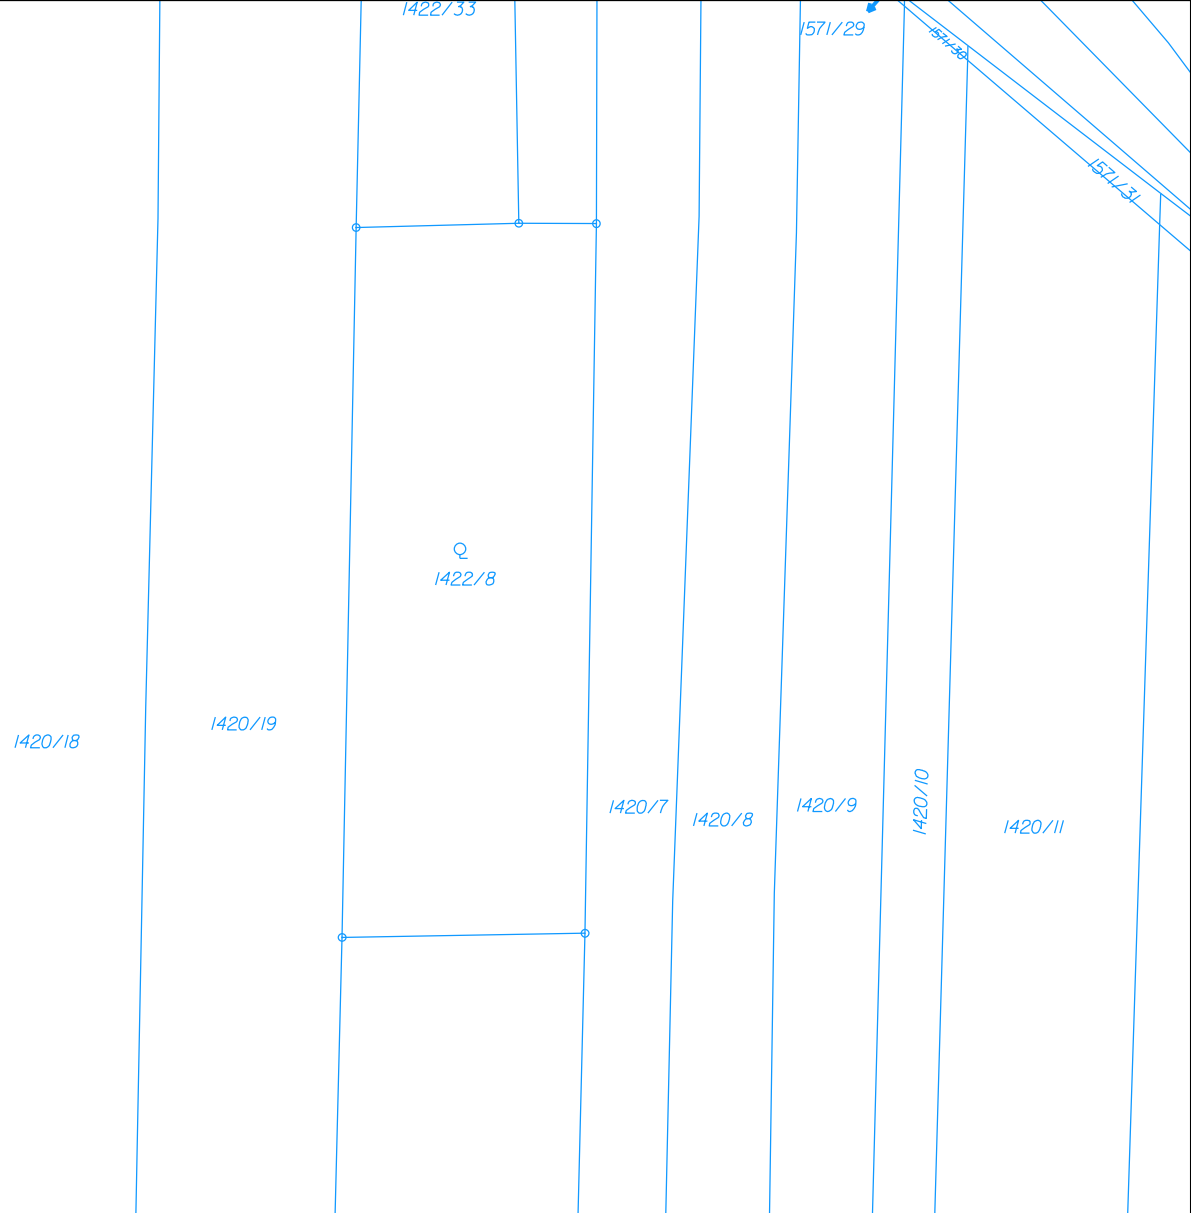
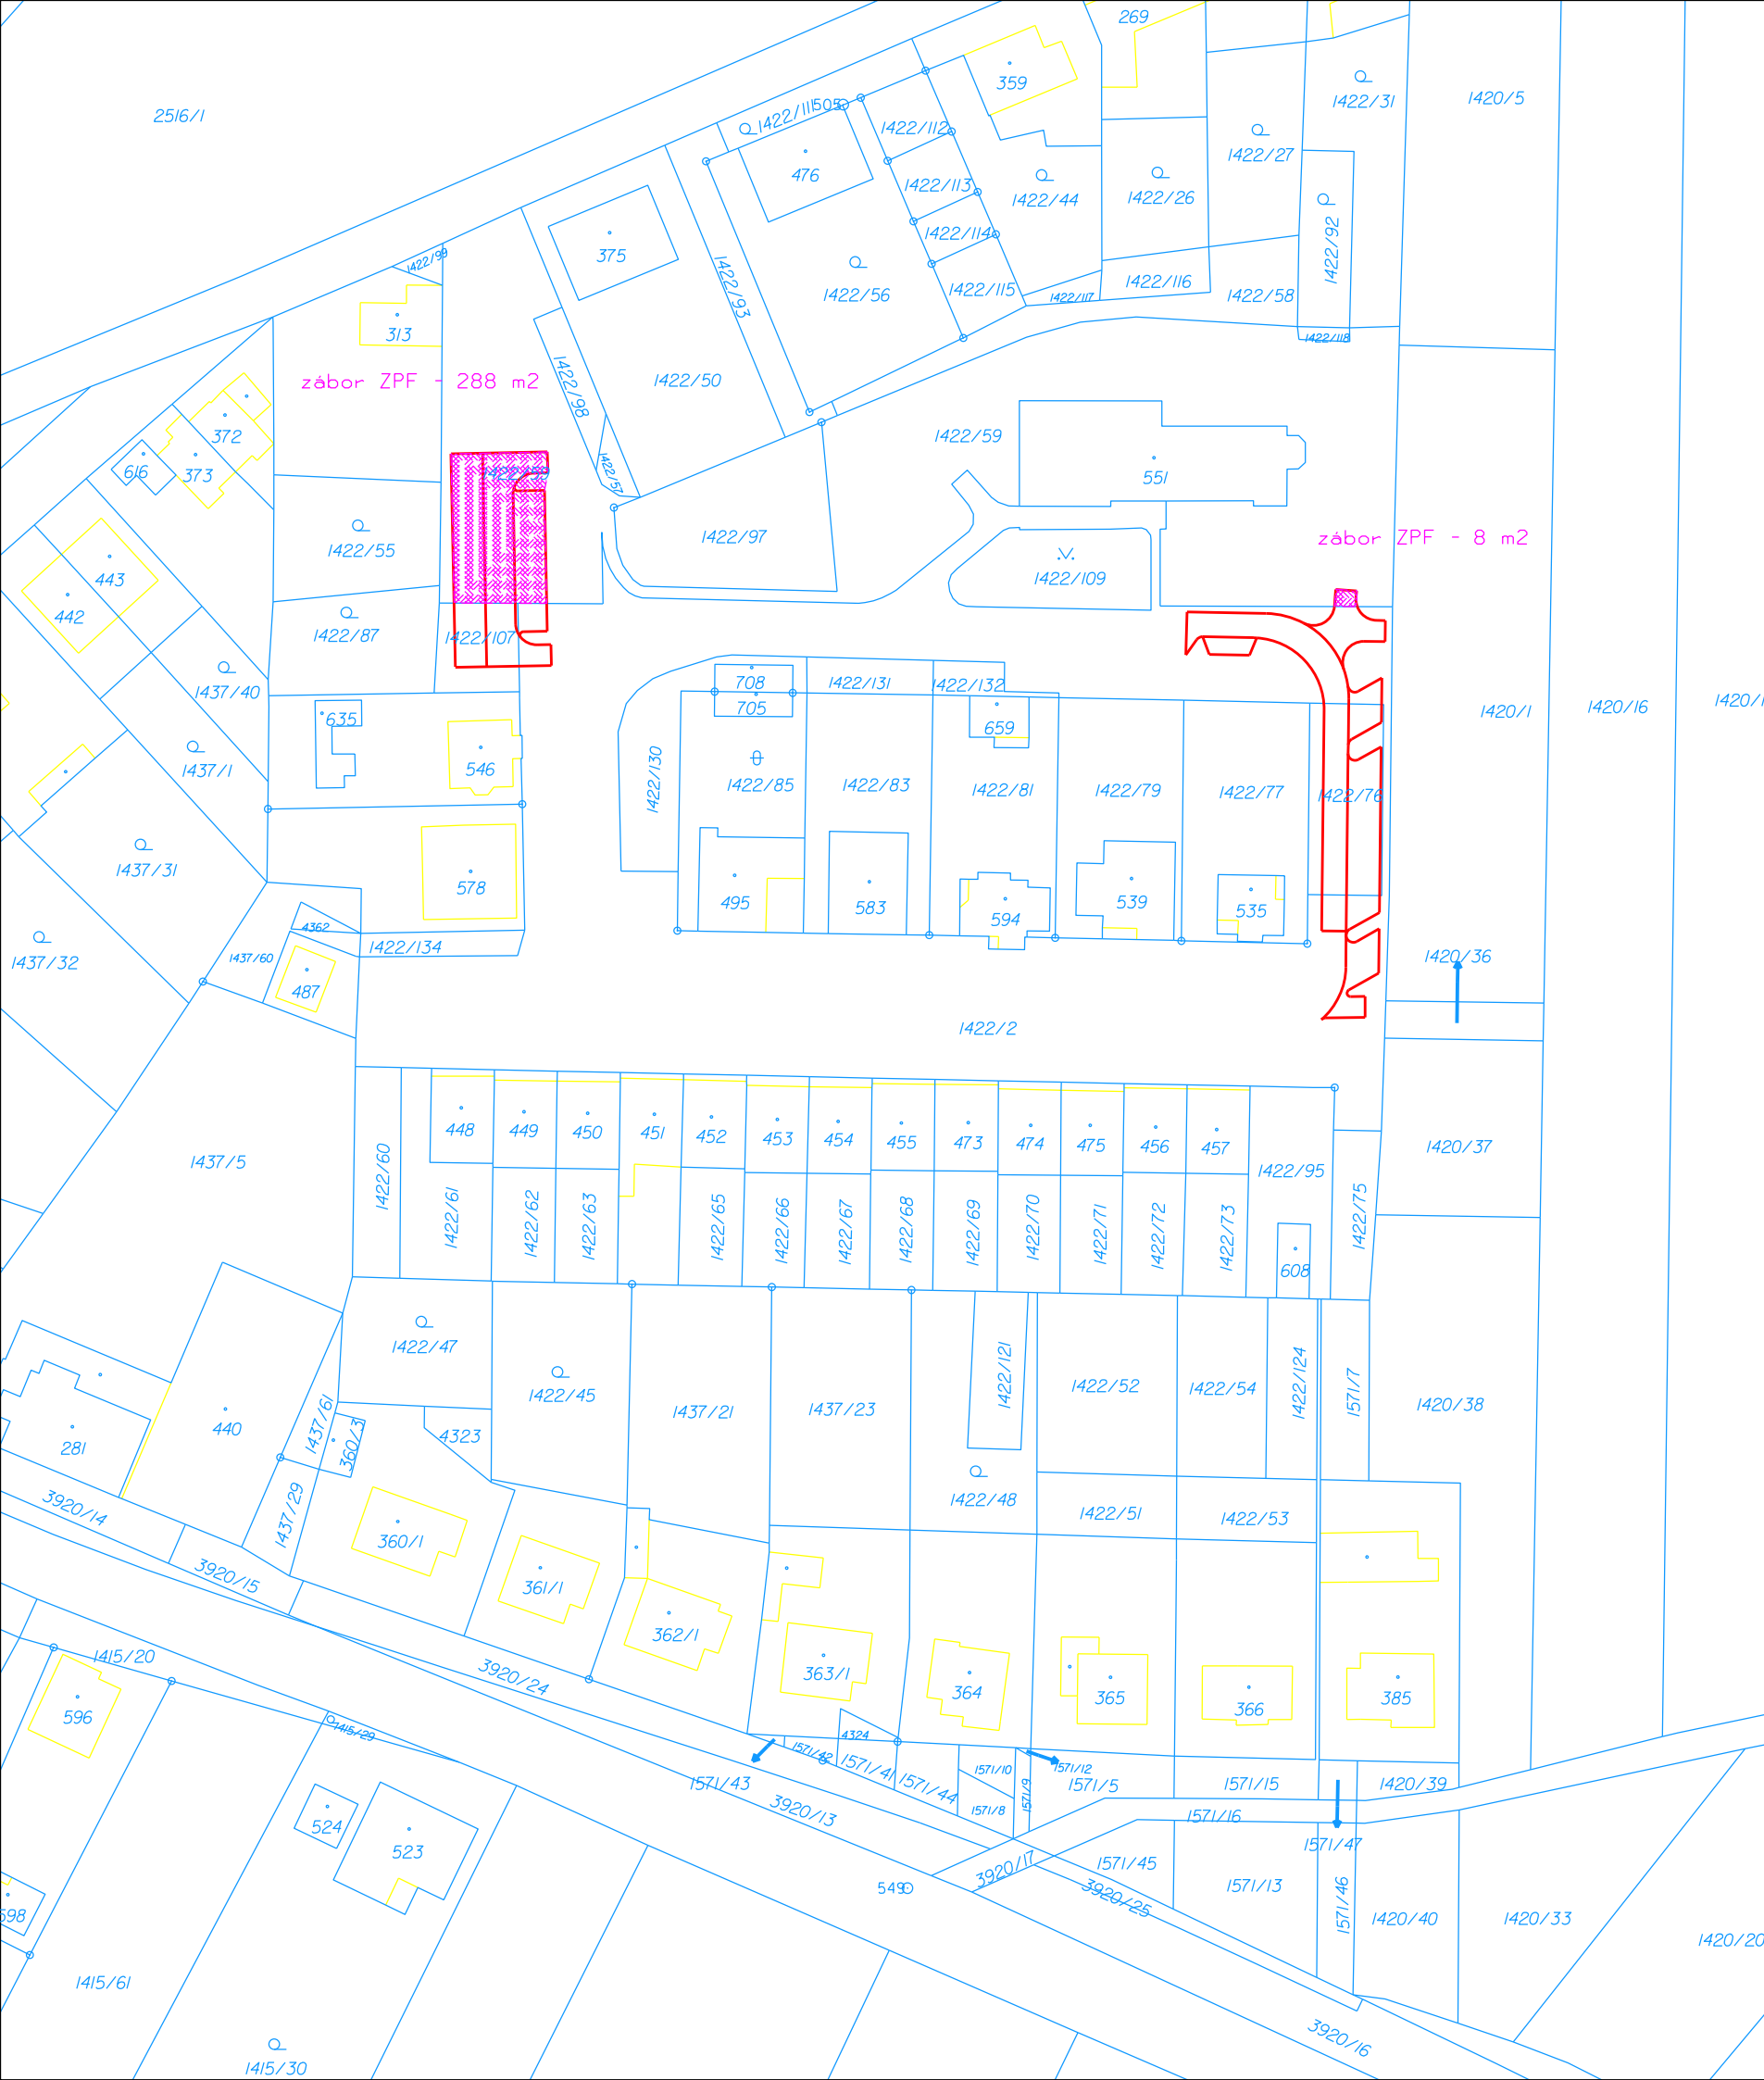


POZNAMKA:
Souřadnicový systém: JTSK (Jednotná Trigonometrická Síť Katastrální), výškový systém: B.p.v. (Balt po vyrovnání). Trasy podzemních vedení inženýrských sítí jsou zakresleny pouze orientačně dle údajů poskytnutých správci inženýrských sítí. Při neznámém výškovém uložení inženýrské sítě předpokládáme uložení dle ČSN 73 6005. Podmínky jednotlivých správců a dotčených účastníků stavby dané jejich písemným stanoviskem budou dodrženy. Tato písemná stanoviska jsou nedílnou součástí projektové dokumentace. Stavebník (zhotovitel) si jejich přesnou polohu nechá před zahájením stavby vytýčit.

Kreslil:	Vypracoval:	Kontroloval:	Zodp. projektant:			
Zedníková Miroslava	Zedníková Miroslava	Ing. Jiří Žižka	Ing. Pivnička Libor			
k.ú.: VIŠŇOVÉ				Formát:	2xA4	Arch. č.:
Investor: MĚSTYS VIŠŇOVÉ Akce: KOMUNIKACE A PARKOVACÍ STÁNÍ VIŠŇOVÉ				Stupeň:	DÚR+DSP	
				Datum:	6/2024	
Příloha: KATASTRÁLNÍ SITUAČNÍ VÝKRES				Č. zak.:	24024-D	Číslo přílohy: C.2
				Měřítko: 1:1000		