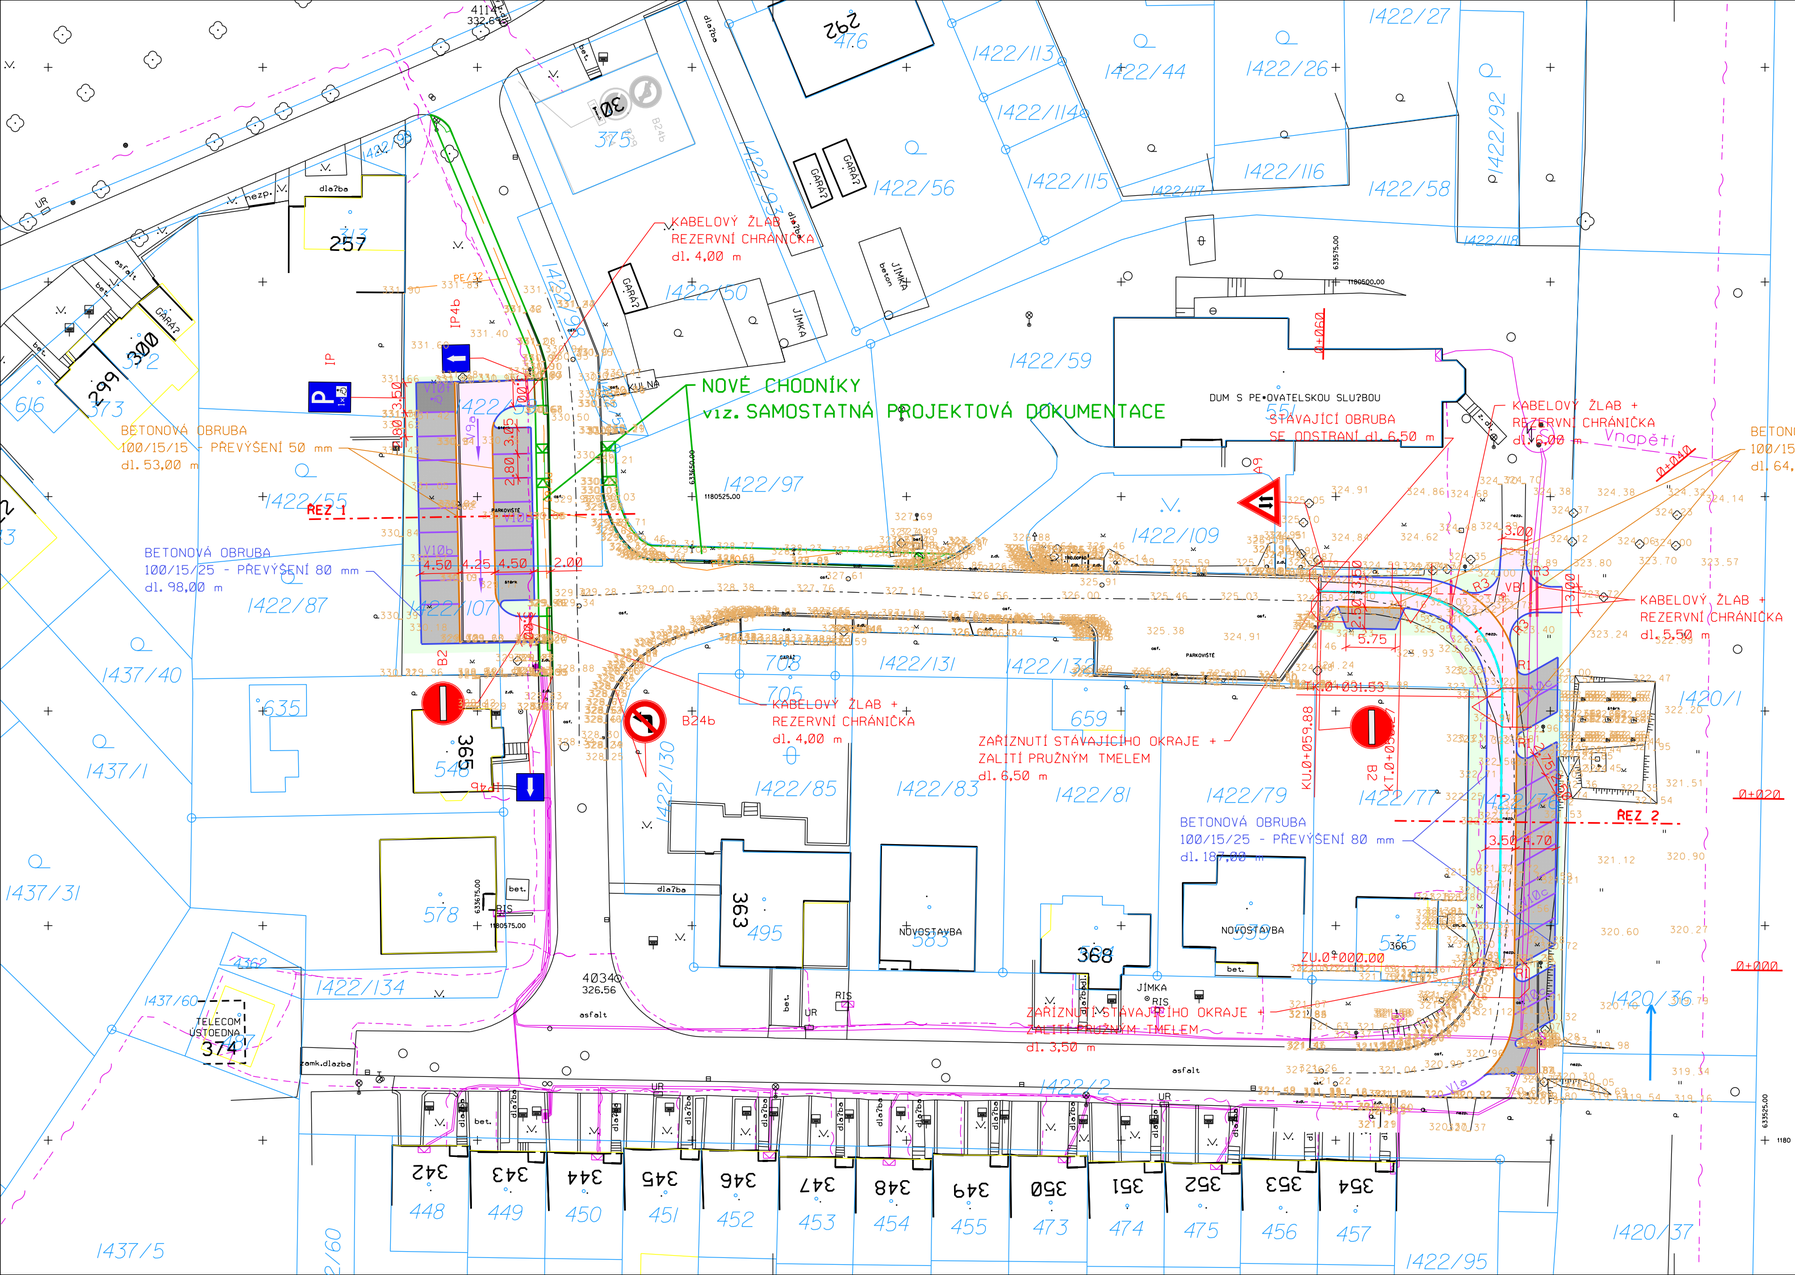

LEGENDA:

- SDĚLOVACÍ KABEL CETIN
- VEDENÍ NÍZKÉHO NAPĚTÍ
- VEDENÍ VYSOKÉHO NAPĚTÍ
- PLYNOVOD
- KOMUIKACE - ASFALT
- PARKOVACÍ STÁNÍ - VODOPROPUSTNÁ DLAŽBA tl. 80 mm
- PARKOVACÍ STÁNÍ OSSPO - BETONOVÁ DLAŽBA ZÁMKOVÁ tl. 80 mm
- ZELEŇ

POZNÁMKA:
Souřadnicový systém: JTSK (Jednotná Trigonometrická Síť Katastrální), výškový systém: B.p.v. (Balt po vyrovnání). Trasy podzemních vedení inženýrských sítí jsou zakresleny pouze orientačně dle údajů poskytnutých správci inženýrských sítí. Při neznámém výškovém uložení inženýrské sítě předpokládáme uložení dle ČSN 73 6005. Podmínky jednotlivých správců a dotčených účastníků stavby dané jejich písemným stanoviskem budou dodrženy. Tato písemná stanoviska jsou nedílnou součástí projektové dokumentace. Stavebník (zhotovitel) si jejich přesnou polohu nechá před zahájením stavby vytýčit.

Kreslil:	Vypracoval:	Kontroloval:	Zodp. projektant:	VODÁRENSKÁ AKCIOVÁ SPOLEČNOST, a. s.		
Zedníková Miroslava	Zedníková Miroslava	Ing. Jiří Žižka	Ing. Pivnička Libor			
k.ú.: VIŠŇOVÉ						
Investor: MĚSTYS VIŠŇOVÉ				Formát:	3xA4	Arch. č.:
Akce: KOMUNIKACE A PARKOVACÍ STÁNÍ VIŠŇOVÉ				Stupeň:	DÚR+DSP	
				Datum:	6/2024	
				Č. zak.:	24024-D	
Příloha: KOORDINAČNÍ SITUAČNÍ VÝKRES				Měřítko: 1:500	Číslo přílohy: C.3	