

POVRCH ÚZEMÍ
KATASTR ÚZEMÍ

NEZPEVNĚNÁ CESTA
VIŠŇOVÉ

R = 500 m
T = 8.00 m
Y = -0.06 m


R = 300 m
T = 6.30 m
Y = 0.07 m

2.50%
dl. 7.42 m

6.70%
dl. 40.89 m

3.50%
dl. 11.57 m

0+000.00
0+001.12
0+007.42
0+013.72
0+040.31
0+048.31
0+056.31
0+059.88

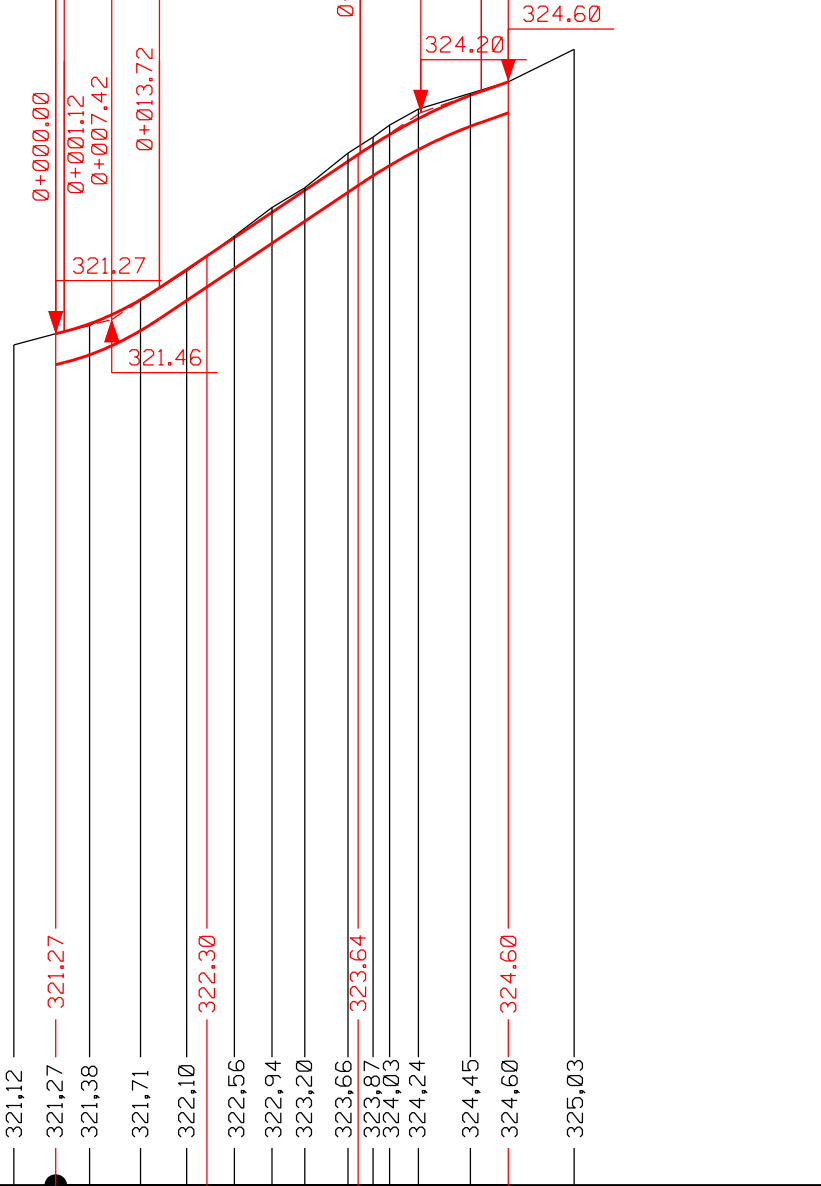

KÓTY NIVELETY


KÓTY TERÉNU

SROVNÁVACÍ ROVINA

STANIČENÍ

VZDÁLENOST PŘÍČ. ŘEZŮ

SMĚROVÉ POMĚRY

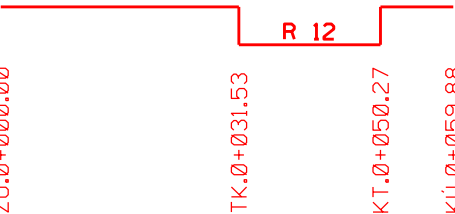

POZNÁMKA:
Souřadnicový systém: JTSK (Jednotná Trigonometrická Síť Katastrální), výškový systém: B.p.v. (Balt po vyrovnání). Trasy podzemních vedení inženýrských sítí jsou zakresleny pouze orientačně dle údajů poskytnutých správci inženýrských sítí. Při neznámém výškovém uložení inženýrské sítě předpokládáme uložení dle ČSN 73 6005. Podmínky jednotlivých správců a dotčených účastníků stavby dané jejich písemným stanoviskem budou dodrženy. Tato písemná stanoviska jsou nedílnou součástí projektové dokumentace. Stavebník (zhotovitel) si jejich přesnou polohu nechá před zahájením stavby vytýčit.

Kreslil:	Vypracoval:	Kontroloval:	Zodp. projektant:	 VODÁRENSKÁ AKCIOVÁ SPOLEČNOST, a. s.		
Zedníková Miroslava <i>Zedni M</i>	Zedníková Miroslava <i>Zedni M</i>	Ing. Jiří Žižka	Ing. Pivnička Libor <i>Pivnička</i>			
k.ú.: VIŠŇOVÉ						
Investor: MĚSTYS VIŠŇOVÉ Akce: KOMUNIKACE A PARKOVACÍ STÁNÍ VIŠŇOVÉ				Formát:	2xA4	Arch. č.:
				Stupeň:	DÚR+DSP	
				Datum:	6/2024	
				Č. zak.:	24024-D	
Příloha: PODÉLNÝ PROFIL KOMUNIKACE				Měřítko: 1:1000/100	Číslo přílohy: D.1.1.2b	