



ŘEZ 1

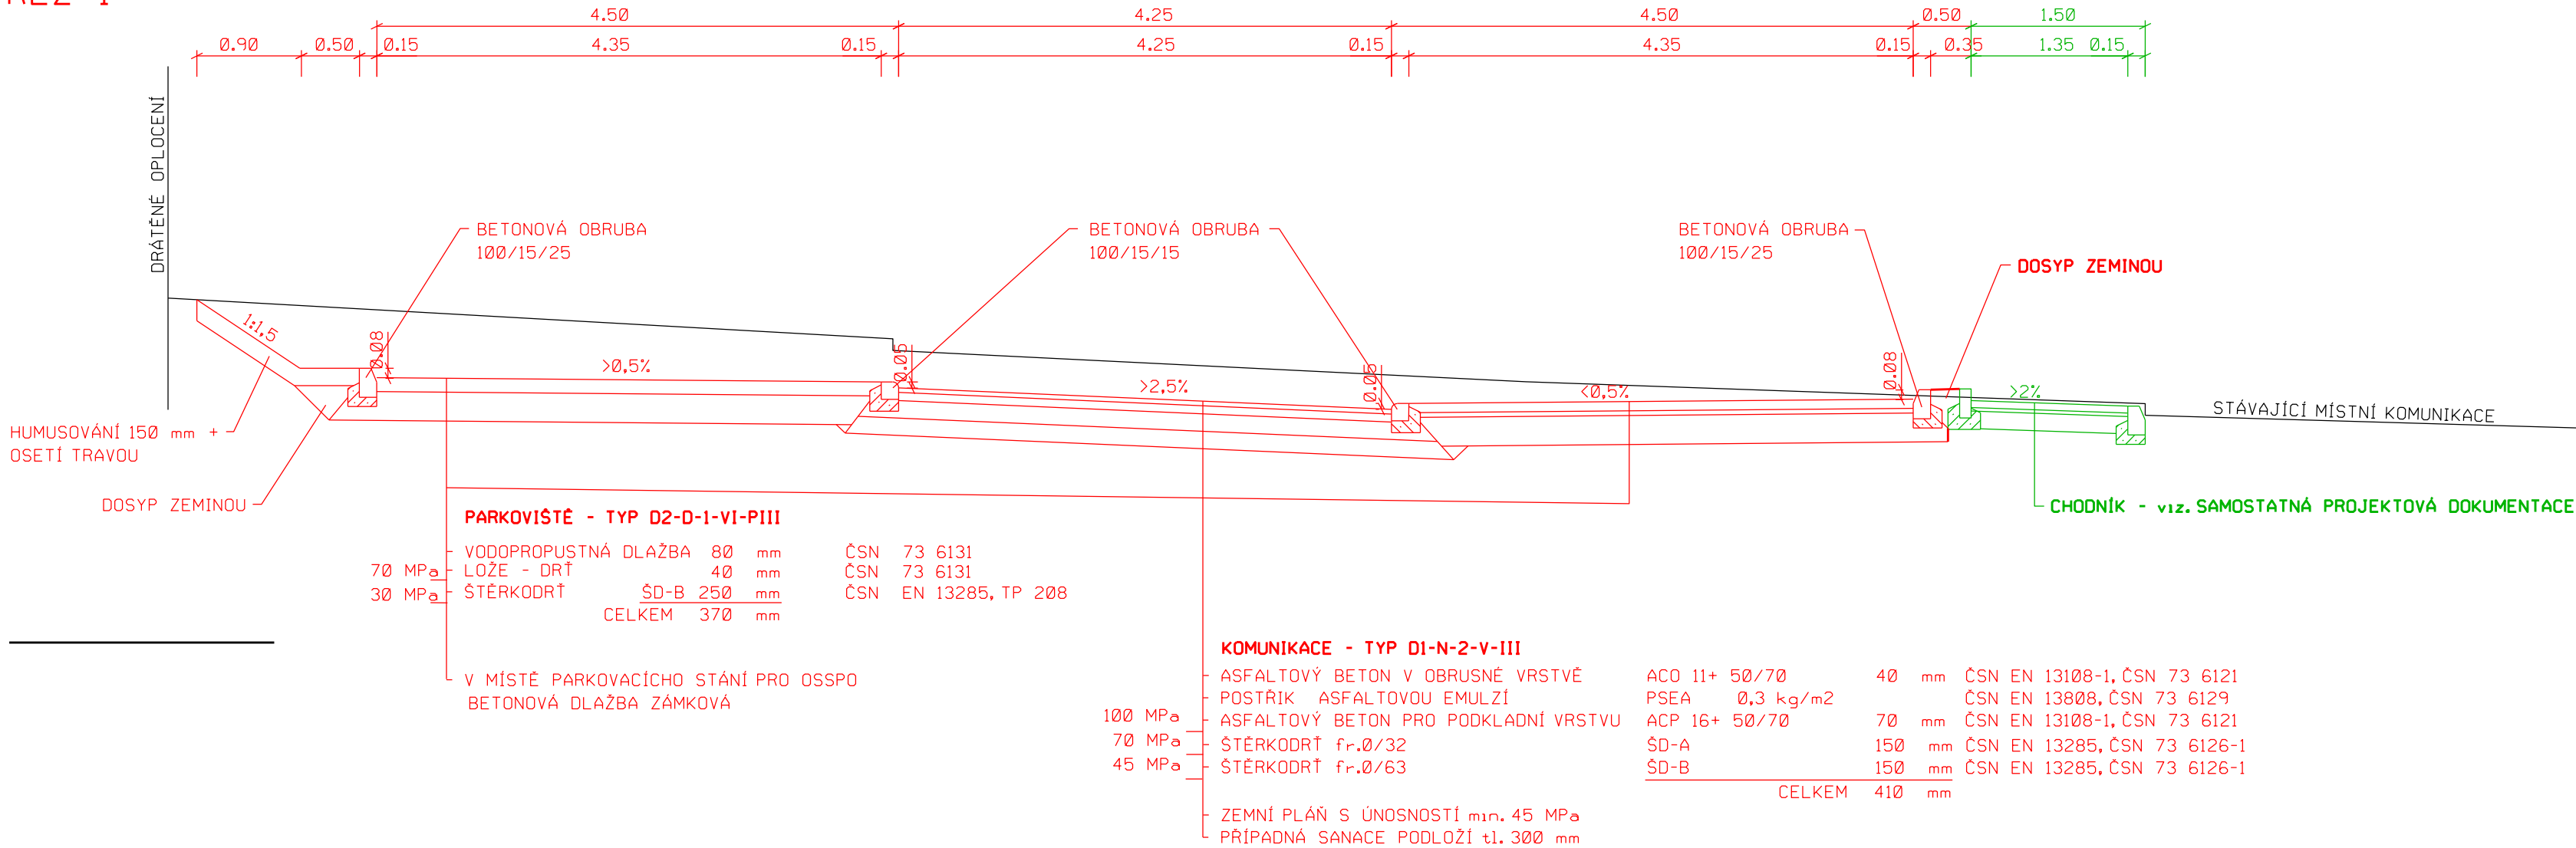

ŘEZ 2

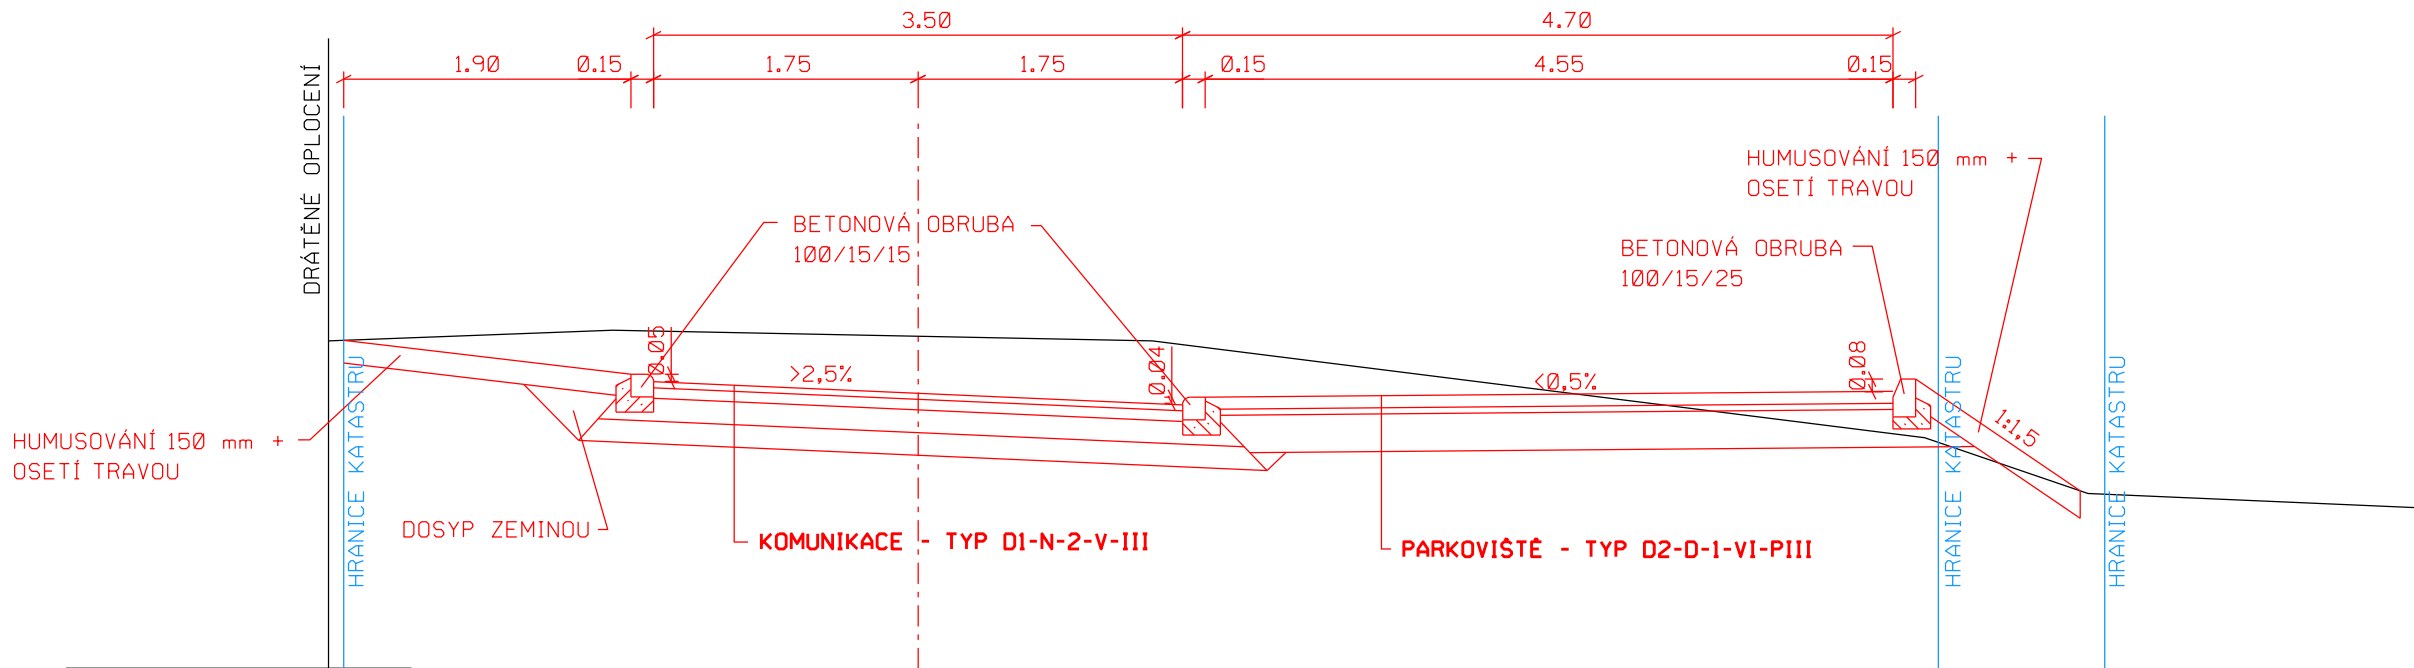

POZNÁMKA:
Souřadnicový systém: JTSK (Jednotná Trigonometrická Síť Katastrální), výškový systém: B.p.v. (Balt po vyrovnání). Trasy podzemních vedení inženýrských sítí jsou zakresleny pouze orientačně dle údajů poskytnutých správci inženýrských sítí. Při neznámém výškovém uložení inženýrské sítě předpokládáme uložení dle ČSN 73 6005. Podmínky jednotlivých správců a dotčených účastníků stavby dané jejich písemným stanoviskem budou dodrženy. Tato písemná stanoviska jsou nedílnou součástí projektové dokumentace. Stavebník (zhotovitel) si jejich přesnou polohu nechá před zahájením stavby vytyčit.

Kreslil:	Vypracoval:	Kontroloval:	Zodp. projektant:			
Zedníková Miroslava	Zedníková Miroslava	Ing. Jiří Žižka	Ing. Pivnička Libor			
<i>Kedouza</i>	<i>Kedouza</i>		<i>Pivnička</i>			
k.ú.: VIŠŇOVÉ						
Investor: MĚSTYS VIŠŇOVÉ				Formát:	3xA4	Arch. č.:
Akce: KOMUNIKACE A PARKOVACÍ STÁNÍ VIŠŇOVÉ				Stupeň:	DŮR+DSP	
				Datum:	6/2024	
				Č. zak.:	24024-D	
Příloha: VZOROVÉ PŘÍČNÉ ŘEZY				Měřítko:	1:50	Číslo přílohy: D.1.1.2c