

**Úřad městyse Višňové, stavební úřad, PSČ 671 38 Višňové**  
**tel.: 515 339 108**

.....  
Č.j.: 533/1/2011 - DA

Višňové, dne : 11. listopadu 2011

Vyřizuje: Ing. Josef David  
.....

**Bulín František (nar.23.5.1962) a Helena (nar. 28.10.1966)**  
**Kolárova 381/18**  
**669 02 Znojmo**  
.....

## **Veřejná vyhláška**

### **O Z N Á M E N Í** **ZAHÁJENÍ ÚZEMNÍHO ŘÍZENÍ**

Dne 07. listopadu 2011 podal(a) –

Bulín František (nar.23.5.1962) a Helena (nar. 28.10.1966),  
oba bytem Kolárova 381/18, PSČ 669 02 Znojmo  
zastoupení

Parolek Jaromír, bytem Brodačská 336, PSČ 691 63 Velké Němčice

žádost o vydání  
**rozhodnutí o změně využití území**

**“ změna kultury pozemku parc.č. 69 kat. území Ratišovice**

**- změna kultury trvalý travní porost na mokřad.**

Uvedeným dnem bylo zahájeno územní řízení o změně využití území předmětného pozemku – změna kultury trvalý travní porost na mokřad.

Stavební úřad ve Višňovém jako stavební úřad příslušný podle § 13 , odst.1, písm.f) zákona č. 183/2006 Sb., o územním plánování a stavebním řádu (dále jen „stavební zákon“), uvědomuje v souladu s ust. § 47 odst. 1 zákona č. 500/2004 Sb., správní řád, v platném znění, známé účastníky řízení o zahájení řízení podle § 87 odst. 1) „stavebního zákona“ o změně využití území shora uvedeného pozemku – a to za účelem změny kultury orná na vinohrad. O zahájení řízení současně uvědomujeme dotčené orgány státní správy.

Do podkladů rozhodnutí shromážděných v uvedené věci ve spise Stavebního úřadu ve Višňovém – č.j. 533/2011-DA - mohou účastníci nahlédnout popř. navrhnout jejich doplnění v termínu do :

**14. prosince 2011 (středa) do 15,00 hod..**

V odůvodněných případech se lze, po předchozím telefonickém či jiném projednání s podklady rozhodnutí seznámit a vyjádřit se k nim i v jiném termínu (do vydání rozhodnutí).

**Účastníci řízení** jsou ve smyslu ustanovení § 36 odst. 1 správního řádu oprávněni navrhnout důkazy a činit jiné návrhy po celou dobu řízení až do vydání rozhodnutí. Dle ustanovení § 36 odst. 2 mají účastníci právo vyjádřit v řízení své stanovisko; ve smyslu ustanovení § 52 správního řádu jsou povinni označit důkazy na podporu svých tvrzení .

**Dotčené orgány, příslušné k vydání závazného stanoviska** (dle § 149 odst.1 správního řádu) nebo vyjádření, které je podkladem rozhodnutí správního orgánu, mají ve smyslu ustanovení § 136 odst. 4 správního řádu, v souvislosti s probíhajícím řízením právo nahlížet do spisu.

**Účastníci řízení a jejich zástupci** mají ve smyslu ustanovení § 38 odst. 1 správního řádu právo nahlížet do spisu. S právem nahlížet do spisu je spojeno právo činit si výpisy a právo na to, aby správní orgán pořídil kopie spisu nebo jeho části.

**Účastník řízení** si může dle ustanovení § 33 odst. 1 správního řádu zvolit zmocněnce. Zmocnění k zastoupení se prokazuje písemnou plnou mocí. V téže věci může mít účastník současně pouze jednoho zmocněnce. Účastník řízení nebo jeho zástupce je ve smyslu ustanovení § 36 odst. 4 správního řádu povinen předložit na výzvu oprávněné úřední osoby průkaz totožnosti. Průkazem totožnosti se rozumí doklad, který je veřejnou listinou, v němž je uvedeno jméno a příjmení , datum narození a místo trvalého pobytu, popřípadě bydliště mimo území České republiky a z něhož je patrná i podoba, popřípadě jiný údaj umožňující správnímu orgánu identifikovat osobu, která doklad předkládá, jako jeho oprávněného držitele.

Do podkladů rozhodnutí lze nahlédnout přede dnem ústního jednání na Stavebním úřadě ve Višňovém (úřední dny Po, St 7,30 – 11,30 12,30 – 15,30).

Ing. Josef David  
Vedoucí stavebního úřadu MĚSTYSE VIŠŇOVÉ  
(razítko, podpis) STAVEBNÍ ÚŘAD  
„otisk úředního razítka“ MĚSTYSE VIŠŇOVÉ

Toto oznámení musí být vyvěšeno nejpozději 15 dnů před konáním veřejného ústního jednání na úřední desce úřadu městyse Višňové a městyse Běhařovice-m.č. Ratišovice

Vyvěšeno dne: 14 -11- 2011

Sejmuto dne: .....

Zveřejněno způsobem umožňující dálkový přístup dne: 14 -11- 2011

Razítko, podpis orgánu, který potvrzuje vyvěšení a sejmutí oznámení.....

Obdrží:

Doručí se:

Účastníci územního řízení: (dle § 85 odst.1 zák.č.183/2006 Sb.)

Městys Běhařovice, PSČ 671 39 Běhařovice- DS

Území s ÚP nebo RP (§ 92 odst.3 zákona č.183/2006 Sb.)

Další účastníci řízení dle § 85 odst.2.zák.č. 183/2006 Sb.prostřednictvím veřejné vyhlášky


- Telefonika O2, P.O.BOX 134,Praha-DS
- JmP a.s. , Plynárenská 1, Brno,602 00-DS
- E.ON ČR a.s.,Rooseveltova 8a,Znojmo,669 02-DS
- Jelínek František a Jaroslava,Stupešice čp. 31, PSČ 671 40 Tavíkovice-doporučeně
- Pozemkový Fond ČR, Husinecká 1024/11a,Praha – Žižkov 130 00 – DS
- Čech Igor Ing., Slunečná 480/4, Brno-Nový Lískovec,PSČ 634 00-doporučeně
- AGRO Jevišovice,a.s.,Jevišovice čp. 102, PSČ 671 53 Jevišovice-DS
- Městský úřad,odbor životního prostředí,Znojmo, PSČ 669 02-DS

Obdrží pro vyvěšení:


- Úřad městyse Višňové,671 38-zde
- Úřad městyse Běhařovice, 671 39 - DS

# SITUACE NÁVRHU

M 1:250

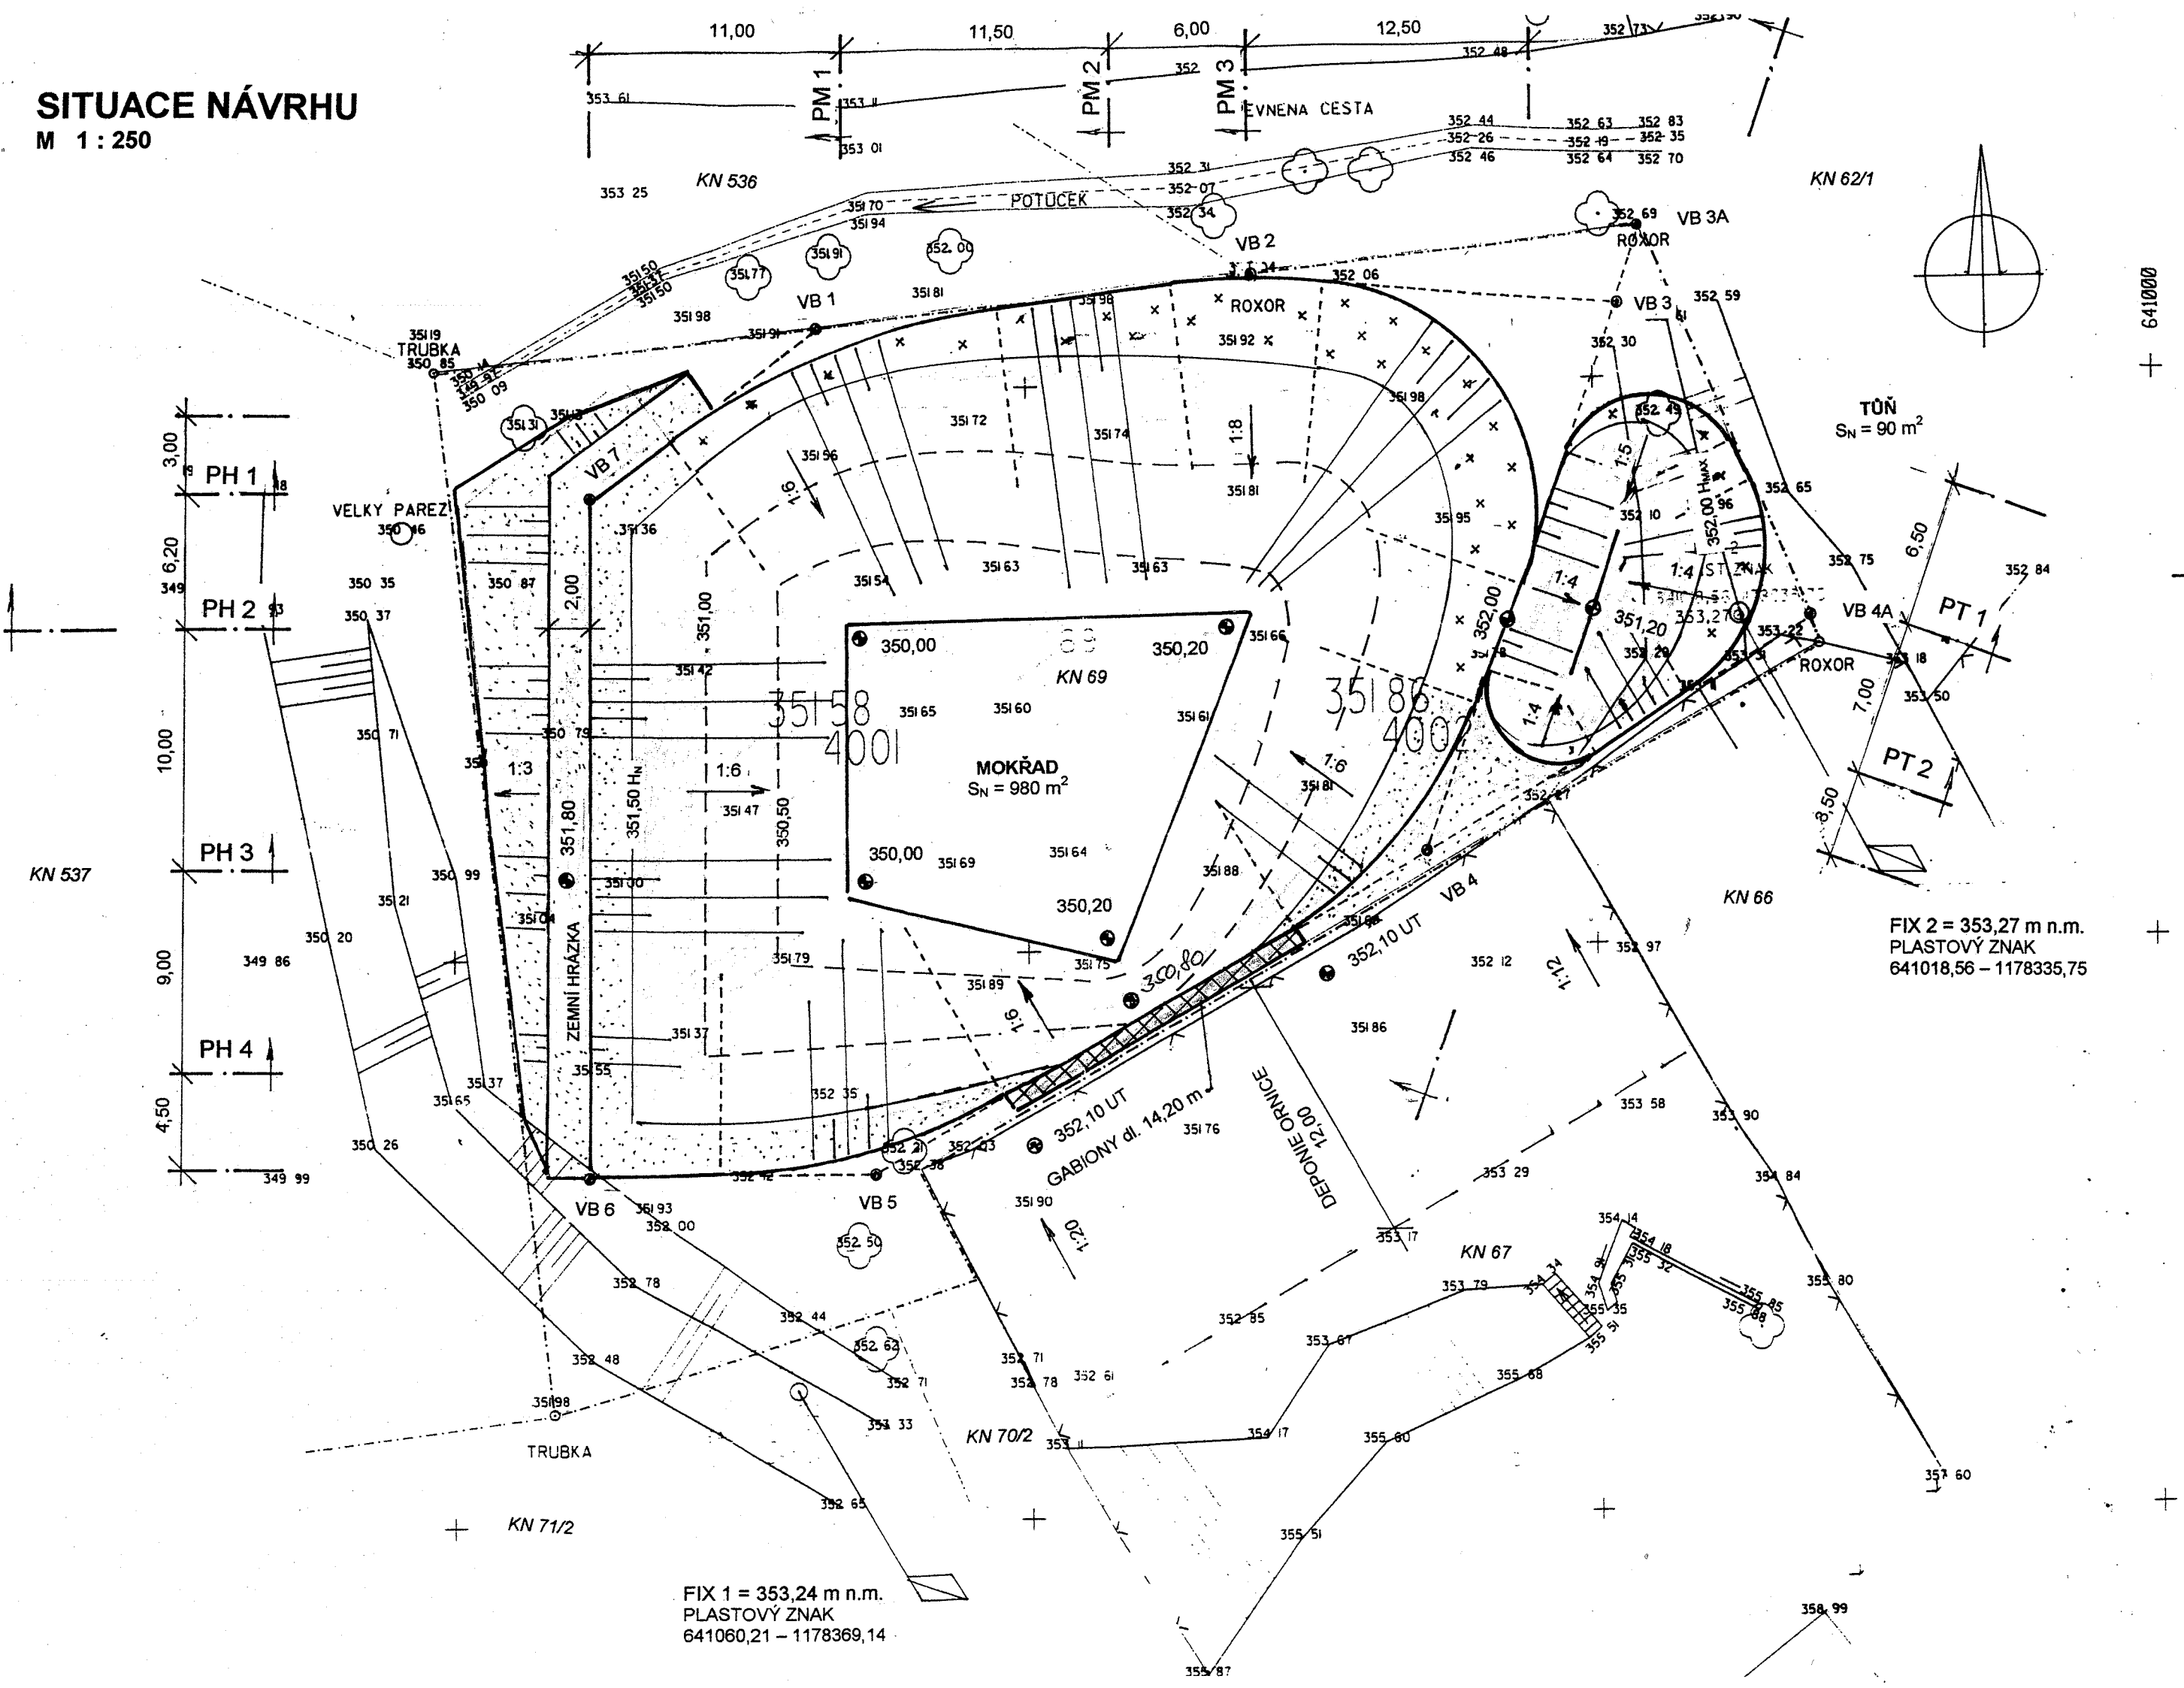

KN 62/1

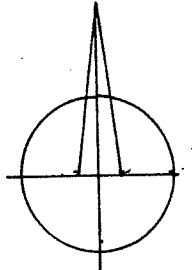

641000

+ 1178325

TON  
S<sub>N</sub> = 90 m<sup>2</sup>

FIX 2 = 353,27 m n.m.  
PLASTOVÝ ZNAK  
641018,56 – 1178335,75

FIX 1 = 353,24 m n.m.  
PLASTOVÝ ZNAK  
641060,21 – 1178369,14

1178375