

.....

Úřad městyse Višňové, stavební úřad, PSČ 671 38

.....

Č.j.: 301/2 / 2012

Višňové, dne 31. října 2012

Vyřizuje: Ing. Josef David

Tel. 515 339 108

.....

Obec Morašice
IČ 00 637 441
Morašice čp. 121
671 71 Hostěradice

.....

Stavební povolení č. 115

Stavební úřad ve Višňovém, obdržel dne 21. srpna 2012 žádost stavebníka : „Obec Morašice - IČ 00 637 441 - Morašice čp. 121 - PSČ 671 71 Hostěradice “ - o vydání rozhodnutí o umístění stavby společně se žádostí o stavebního zákona na „stavbu“:

“ Hřbitov Morašice-rozšíření veřejného osvětlení „

- na pozemcích parc.č. 541/51, 541/53, 542/2, 1057/2 – kat. území Morašice u Znojma.

Stavební úřad ve Višňovém, jako stavební úřad příslušný podle § 13, odst.1, písm.f) zákona č. 183/2006 Sb., o územním plánování a stavebním řádu, přezkoumal žádost o vydání rozhodnutí o umístění stavby podle § 84 a 91 stavebního zákona a žádost o stavební povolení podle § 109 až 114 ,a:

- I. **Vydává** ve spojeném územním a stavebním řízení podle § 79 odst.1 a § 92 stavebního zákona a § 9 vyhlášky č.503/2006 Sb., o podrobnější úpravě územního řízení, veřejnoprávní smlouvy a územního opatření

rozhodnutí o umístění stavby

a podle § 115 stavebního zákona a § 5 a 6 vyhlášky č. 526/2006 Sb., kterou se provádějí některá ustanovení stavebního zákona ve věcech stavebního řádu

stavební povolení

pro stavbu : “ Hřbitov Morašice-rozšíření veřejného osvětlení „

- na pozemcích parc.č. 541/51, 541/53, 542/2, 1057/2 – kat. území Morašice u Znojma- *dále jen „stavba“*.

Druh a účel umístěvané stavby:

- předmětem řešení této stavby je rozšíření veřejného osvětlení na místním hřbitově
- účelem stavby je rozšíření a zkvalitnění osvětlení na místním hřbitově.-

Umístění stavby na pozemku

„stavba“ bude provedena na pozemcích parc.č. 541/51, 541/53, 542/2, 1057/2 – kat. území Morašice u Znojma

Stavba obsahuje:

- Navržené veřejné osvětlení bude napojeno na stávající měřené (a ovládané) veřejné osvětlení obce.
- Nové kabelové vedení NN je řešeno jako zemní.

- Napojení (jednofázové) bude provedeno přes pojistkovou skříň PS63, která se umístí na stávající sloup venkovního vedení nn sítě E.ON., kabelem CYKY-J5x4.
- Kabel bude od sloupu pokračovat přechodem ulice a bude smyčkován pro jednotlivé osvětlovací stožárky umístěné na hřbitově.
- Osvětlení je navrženo na stožarcích celkové výšky 4,7m (z toho 0,7m v zemi) se svítidly (např.HELUX).
- Stavba je podrobně popsána v technické zprávě, která je součástí projektové dokumentace předložené k řízení.

Vymezení území dotčeného vlivy stavby:

dle obecně závazné vyhlášky Obce Morašice je na dotčeném pozemcích parc.č. 541/51, 541/53, 542/2, 1057/2 – kat. území Morašice u Znojma umístění „stavby“ jako přípustné

II.Stanoví podmínky pro umístění stavby:

- 1.Stavba bude umístěna v souladu s grafickou přílohou rozhodnutí, která obsahuje situační výkres, se zakreslením stavebního pozemku, požadovaným umístěním stavby, s vyznačením vazeb a vlivů na okolí,zejména vzdálenosti od hranic pozemků a sousedních staveb v měř. 1:500
- 2.Pro uskutečnění umístěvané stavby se jako stavební pozemek vymezují pozemky parc.č. 541/51, 541/53, 542/2, 1057/2 – kat. území Morašice u Znojma.
- 3.“Stavba“ nevyžaduje posouzení jejího vlivu na životní prostředí.
- 4.Nové kabelové vedení NN je řešeno jako zemní, bude dodržena ČSN 73 60 05 – Prostorové uspořádání sítí technického vybavení

III.Stanoví podmínky pro provedení stavby:

- 1.“Stavba“ bude provedena podle schválené projektové dokumentace , ověřené ve stavebním řízení, která je nedílnou přílohou tohoto rozhodnutí, případné změny nesmí být provedeny bez předchozího povolení stavebního úřadu.
- 2.Při provádění „stavby“ je nutno dodržovat předpisy týkající se bezpečnosti práce a technických zařízení, zejména vyhlášku č.324/1990 Sb., o bezpečnosti práce a technických zařízení, ve znění pozdějších předpisů a novel, a zajistit ochranu zdraví a života osob na staveništi.
- 3.Při „stavbě“ budou dodržena ustanovení vyhlášky č.268/2009 Sb., upravující požadavky na provádění stavebních konstrukcí a technických zařízení staveb. „Stavba“ bude provedena dodavatelským způsobem .
- 4.Před zahájením „stavby“ musí stavebník zajistit vytýčení prostorové polohy stavby odborně způsobilými osobami. Výsledky vytýčení musí být ověřeny úředně oprávněným zeměměřičským inženýrem.
5. Před zahájením zemních prací zajistí zhotovitel vytýčení zemních inž. sítí odpovědnými správci těchto sítí, a o vytýčení bude sepsán písemný protokol . V případě souběhu či křížení bude dodržena ČSN 73 6005-prostorové uspořádání sítí technického vybavení.V těchto místech budou výkopové práce prováděny ručně se zvýšenou opatrností. V případě dotčení zemních inž. sítí , budou pozváni odpovědní správci dotčených inž. sítí ke kontrole před záhozem a o kontrole bude proveden zápis do stavebního deníku.
- 6.“Stavba“ bude dokončena **do 31. prosince 2013.**
- 7.Je nutno dodržet nařízení vlády č.502/2000 Sb., o ochraně zdraví před nepříznivými účinky hluku, je nutno dodržet nejvyšší přípustné hodnoty hluku ve stavbách pro bydlení a občanského vybavení , ve venkovním prostoru a na pracovišti (hlučnost ve venkovním prostoru max. 40 dB).
- 8.Při výstavbě nesmí dojít k poškození sousedních nemovitostí a pozemků.Případné poškození bude odstraněno a opraveno na náklad investora nebo nahrazeno dle platných předpisů a novel.
- 9.Během výstavby nesmí dojít ke znečištění prostředí (zejména nesmí dojít ke znečištění vod ropnými látkami). Používané mechanizační prostředky musí být

v dobrém technickém stavu a musí být dodržována preventivní opatření k zabránění případným úkapům či únikům ropných látek. S odpady, které při stavbě vzniknou, musí být nakládáno v souladu se zákonem č. 185/2001 Sb., o odpadech a s předpisy souvisejícími.

10. Stavebník je povinen ohlašovat stavebnímu úřadu fázi výstavby podle plánu kontrolních prohlídek stavby:

- při závěrečné kontrolní prohlídce.

11. "Stavba" bude provedena dodavatelsky. Zahájení prací stavebník oznámí stavebnímu úřadu před započítím stavebních prací.

12. Po dokončení prací budou povrchy neprodleně uvedeny do původního stavu.

13. Při provádění stavby nesmí docházet k omezování provozu na přilehlých komunikacích a jejich nadměrnému znečišťování

14. Před zahájením stavby bude na viditelném místě u vstupu na staveniště umístěn štítek „Stavba povolena“, který stavebník obdrží, jakmile toto rozhodnutí nabude právní moci. Štítek musí být chráněn před povětrnostními vlivy, aby údaje na něm zůstaly čitelné a ponechán na místě do provedení závěrečné kontrolní prohlídky.

15. Budou dodrženy podmínky a připomínky účastníků stavebního řízení a DOSS zejména :

- Vodárenská akciová společnost a.s. Znojmo ze dne 25.6.2012 pod č.j. 1143/15/12
 - E.ON ČR a.s. ze dne 31.5.2012 pod z M18531-Z051217505
 - JmP a.s.-RWE – ze dne 7.6.2012 pod zn 5000640950
 - Telefonica O2 a.s. ze dne 26.6.2012 pod č.j. 110605/12
 - MěÚ OŽP Znojmo ze dne 31.5.2012 pod č.j. MUZN 38438/2012,
- kteří jsou zároveň nedílnou součástí tohoto stavebního povolení .

IV. Stanoví podmínky pro užívání stavby:

1. Stavebník je povinen v souladu s ust. § 120 stavebního zákona oznámit stavebnímu úřadu záměr započít s užíváním stavby.

Účastníci řízení na něž se vztahuje rozhodnutí správního orgánu ve smyslu § 27 odst.1 zákona č.27 odst.1. zákona č.500/2004 Sb., správní řád, ve znění pozdějších předpisů:

- „Obec Morašice - IČ 00 637 441 - Morašice čp. 121 -PSČ 671 71 Hostěradice „

Výroky o námitkách účastníků:

- v průběhu řízení nebyly vzneseny námitky účastníků řízení.

V. Vzhledem k tomu, že výroky tohoto rozhodnutí vydaného ve spojeném řízení se vzájemně podmiňují, stavební úřad ve smyslu ustanovení § 74 odst.1 zákona č. 500/2004 Sb., správní řád, ve znění pozdějších předpisů stanoví, že výroková část rozhodnutí vztahující se k povolení stavby nabude vykonatelnosti nejdříve dnem , kdy se stane pravomocnou výroková část rozhodnutí o umístění stavby.

O d ů v o d n ě n í :

Úřad městyse Višňové, stavební úřad, jako stavební úřad příslušný dle § 13, odst.1, písm.f), zákona č.183/2006 Sb. a -PS ve Višňovém, obdržel dne 21. srpna 2012 žádost stavebníka : „Obec Morašice - IČ 00 637 441 - Morašice čp. 121 -PSČ 671 71 Hostěradice „
- o vydání rozhodnutí o umístění stavby společně se žádostí o stavebního zákona na „stavbu“: **„Hřbitov Morašice-rozšíření veřejného osvětlení „** na pozemcích parc.č. 541/51, 541/53, 542/2, 1057/2 – kat. území Morašice u Znojma.

Dnem podání žádosti bylo na žádost stavebníka zahájeno spojené územní a stavební řízení. Stavební úřad spojil územní a stavební řízení podle § 78 odst.1 stavebního zákona.

Opatřením ze dne 29. srpna 2012 Stavební úřad ve Višňovém oznámil zahájení spojeného územního a stavebního řízení dle § 79 odst.1 a § 92 „stavebního zákona“, dotčeným orgánům státní správy a známým účastníkům řízení. Oznámení zahájení řízení bylo vyvěšeno na úřední desce stavebního úřadu od 29.srpna 2012 do 14.září 2012. Dokument byl zveřejněn i způsobem umožňující dálkový přístup dne 29.srpna 2012.

K projednání žádosti nařídil stavební úřad veřejné ústní jednání na den 3.října 2012. O jeho výsledku byl sepsán písemný protokol.

Současně účastníky jednání a dotčené orgány státní správy upozornil, že mohou své závazná stanoviska, námitky a připomínky uplatnit podle § 89 odst.1.stavebního zákona nejpozději do konce ústního jednání, jinak k nim nebude přihlédnuto.

Současně upozornil, že s podklady řízení ve smyslu § 36 zákona č.500/2004 Sb., správní řád ve znění pozdějších předpisů je možné se seznámit do 5 pracovních dnů po skončení ústního jednání.

V průběhu stavebního řízení stavební úřad přezkoumal předloženou žádost z hledisek uvedených v § 112, § 113, § 114 a § 115 „stavebního zákona“, projednal ji z účastníky řízení a dotčenými orgány státní správy a zjistil, že projektová dokumentace stavby splňuje obecné technické požadavky na výstavbu a že uskutečněním ani užíváním nejsou ohroženy zájmy společnosti ani nepřiměřeně omezena či ohrožena práva a oprávněné zájmy účastníků řízení.

Protože stavební úřad v průběhu řízení neshledal důvody bránící povolení stavby, rozhodl způsobem uvedeným ve výroku.

Účastníci řízení:

- Obec Morašice - IČ 00 637 441 - Morašice čp. 121 -PSČ 671 71 Hostěradice .

Vlastnická ani jiná práva k dalším nemovitostem nemohou být tímto rozhodnutím dotčena. Žadatel splnil informační povinnost vyplývající z ust. § 87 odst.2 stavebního zákona.

Žádost byla doložena těmito rozhodnutími, vyjádřeními souhlasy :

- žádost o vydání územního rozhodnutí o umístění stavby
- žádost o vydání stavebního povolení
- žádost o spojené řízení
- projektová dokumentace 3x
- informace o parcele
- plán kontrolních prohlídek stavby
- vyjádření společnosti Telefonika O2 Czech Republic,a.s.
- vyjádření E.ON ČR,s.r.o.
- vyjádření JmP a.s.
- vyjádření MěÚ OŽP Znojmo.

V průběhu spojeného územního řízení o umístění stavby a stavebního řízení stavební úřad přezkoumal předloženou žádost o stavební povolení z hledisek uvedených v § 90 a § 111 „stavebního zákona“, projednal ji z účastníky řízení a dotčenými orgány státní správy a posoudil shromážděná stanoviska. Zjistil, že projektová dokumentace stavby splňuje obecné technické požadavky na výstavbu a že uskutečněním ani užíváním nejsou ohroženy zájmy společnosti ani nepřiměřeně omezena či ohrožena práva a oprávněné zájmy účastníků řízení.

Protože stavební úřad v průběhu řízení neshledal důvody bránící povolení stavby, rozhodl způsobem uvedeným ve výroku.

Poučení:

Proti tomuto rozhodnutí se mohou účastníci řízení do 15 dnů ode dne jeho doručení odvolat ke Krajskému úřadu, odboru výstavby v Brně, podáním učiněným u zdejšího stavebního úřadu, doplněným podle § 37 odst.2 zákona č.500/2004 Sb.,správní řád –ve znění pozdějších předpisů, potřebným počtem stejnopisů tak, aby jeden stejnopis zůstal správnímu orgánu, a aby každý účastník dostal jeden stejnopis. Nepodá-li odvolací se účastník potřebný počet stejnopisů, vyhotoví je správní orgán na náklady účastníka.

„Stavba“ nesmí být zahájena dokud stavební povolení nenabude právní moci.

Stavební povolení pozbývá platnosti, jestliže do 2 let ode dne, kdy nabude právní moci, nebude stavba zahájena.

Ing. Josef David
Vedoucí stavebního úřadu/
razítko, podpis
„otisk úředního razítka“



Ověřená dokumentace stavby a štítek „Stavba povolena“ budou stavebníkovi předány po nabytí právní moci tohoto rozhodnutí.

Toto rozhodnutí musí být vyvěšeno po dobu 15 dnů na úřední desce Obce Morašice a ÚM Višňové.

Poslední den lhůty je dnem doručení.

Dle ust. § 25 odst.2 správního řádu zveřejněno též způsobem umožňujícím dálkový přístup na webových stránkách ÚM Višňové, po dobu jak výše uvedeno.

Vyvěšeno dne:.....-1.-11.-2012

Sejmuto dne:.....

Zveřejněno i způsobem umožňující dálkový přístup dne:.....-1.-11.-2012.....

Razítko, podpis orgánu, který potvrzuje vyvěšení a sejmutí:.....

Doručí se:

Účastníci územního řízení:

Žadatel:- Obec Morašice - IČ 00 637 441 - Morašice čp. 121 -PSČ 671 71 Hostěradice -DS
Území s ÚP nebo RP (§92 odst.3, zákona č.183/2006 Sb.)

Další účastníci řízení dle § 85 odst.2. zák.č. 183/2006 Sb. prostřednictvím veřejné vyhlášky

- Telefonika O2, P.O.BOX 134, Praha-DS
- JmP a.s. , Plynárenská 1, Brno, PSČ 602 00-DS
- E.ON ČR a.s., Rooseveltova 8a, Znojmo, PSČ 669 02-DS

Účastníci stavebního řízení:

Stavebník:

- Obec Morašice - IČ 00 637 441 - Morašice čp. 121 -PSČ 671 71 Hostěradice - DS

Vlastník pozemku a nemovitosti:

- Obec Morašice - IČ 00 637 441 - Morašice čp. 121 -PSČ 671 71 Hostěradice - DS

Vlastníci sousedních pozemků a ostatní účastníci řízení:

-

Další orgány:

- E.ON ČR a.s.,Rooseveltova 8a,Znojmo,669 02-DS
- Telefonika O2, P.O.BOX 134, Praha-DS
- JmP a.s. , Plynárenská 1, Brno, PSČ 602 00-DS

Obdrží pro vyvěšení:

- Městys Višňové, PSČ 671 38 – zde
- Obec Morašice - IČ 00 637 441 - Morašice čp. 121 -PSČ 671 71 Hostěradice – DS



Příloha: - zastavovací situace

Rozšíření veřejného osvětlení provedeno ze stávajícího vodiče na sloupe č. 33 kabelem CYKY (napojení jednofázové). Umístě skříň PS63 3m vysoko, kabel uložit do ochr. trubky 32mm do 2m nad terén.
Na přechodu z volného vedení umístit svodič přepětí SP0,440/ na stáv. zemnič.

Na přechodu místní komunikace bude kabel uložen do ochranné trubky 63mm 1,0m hluboko.

Navržená trasa zemního kabelu veřejného osvětlení CYKY-J5x4, délka trasy cca 65m, hloubka ve volném terénu 70cm

Do stožárku č. 2 umístit svorkovnici pro zapojení 3xkabelu CYKY-J5x4 Hloubka kabelu v chodníku 35cm.

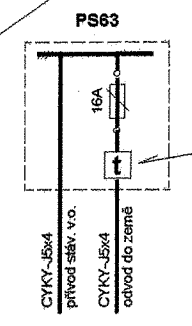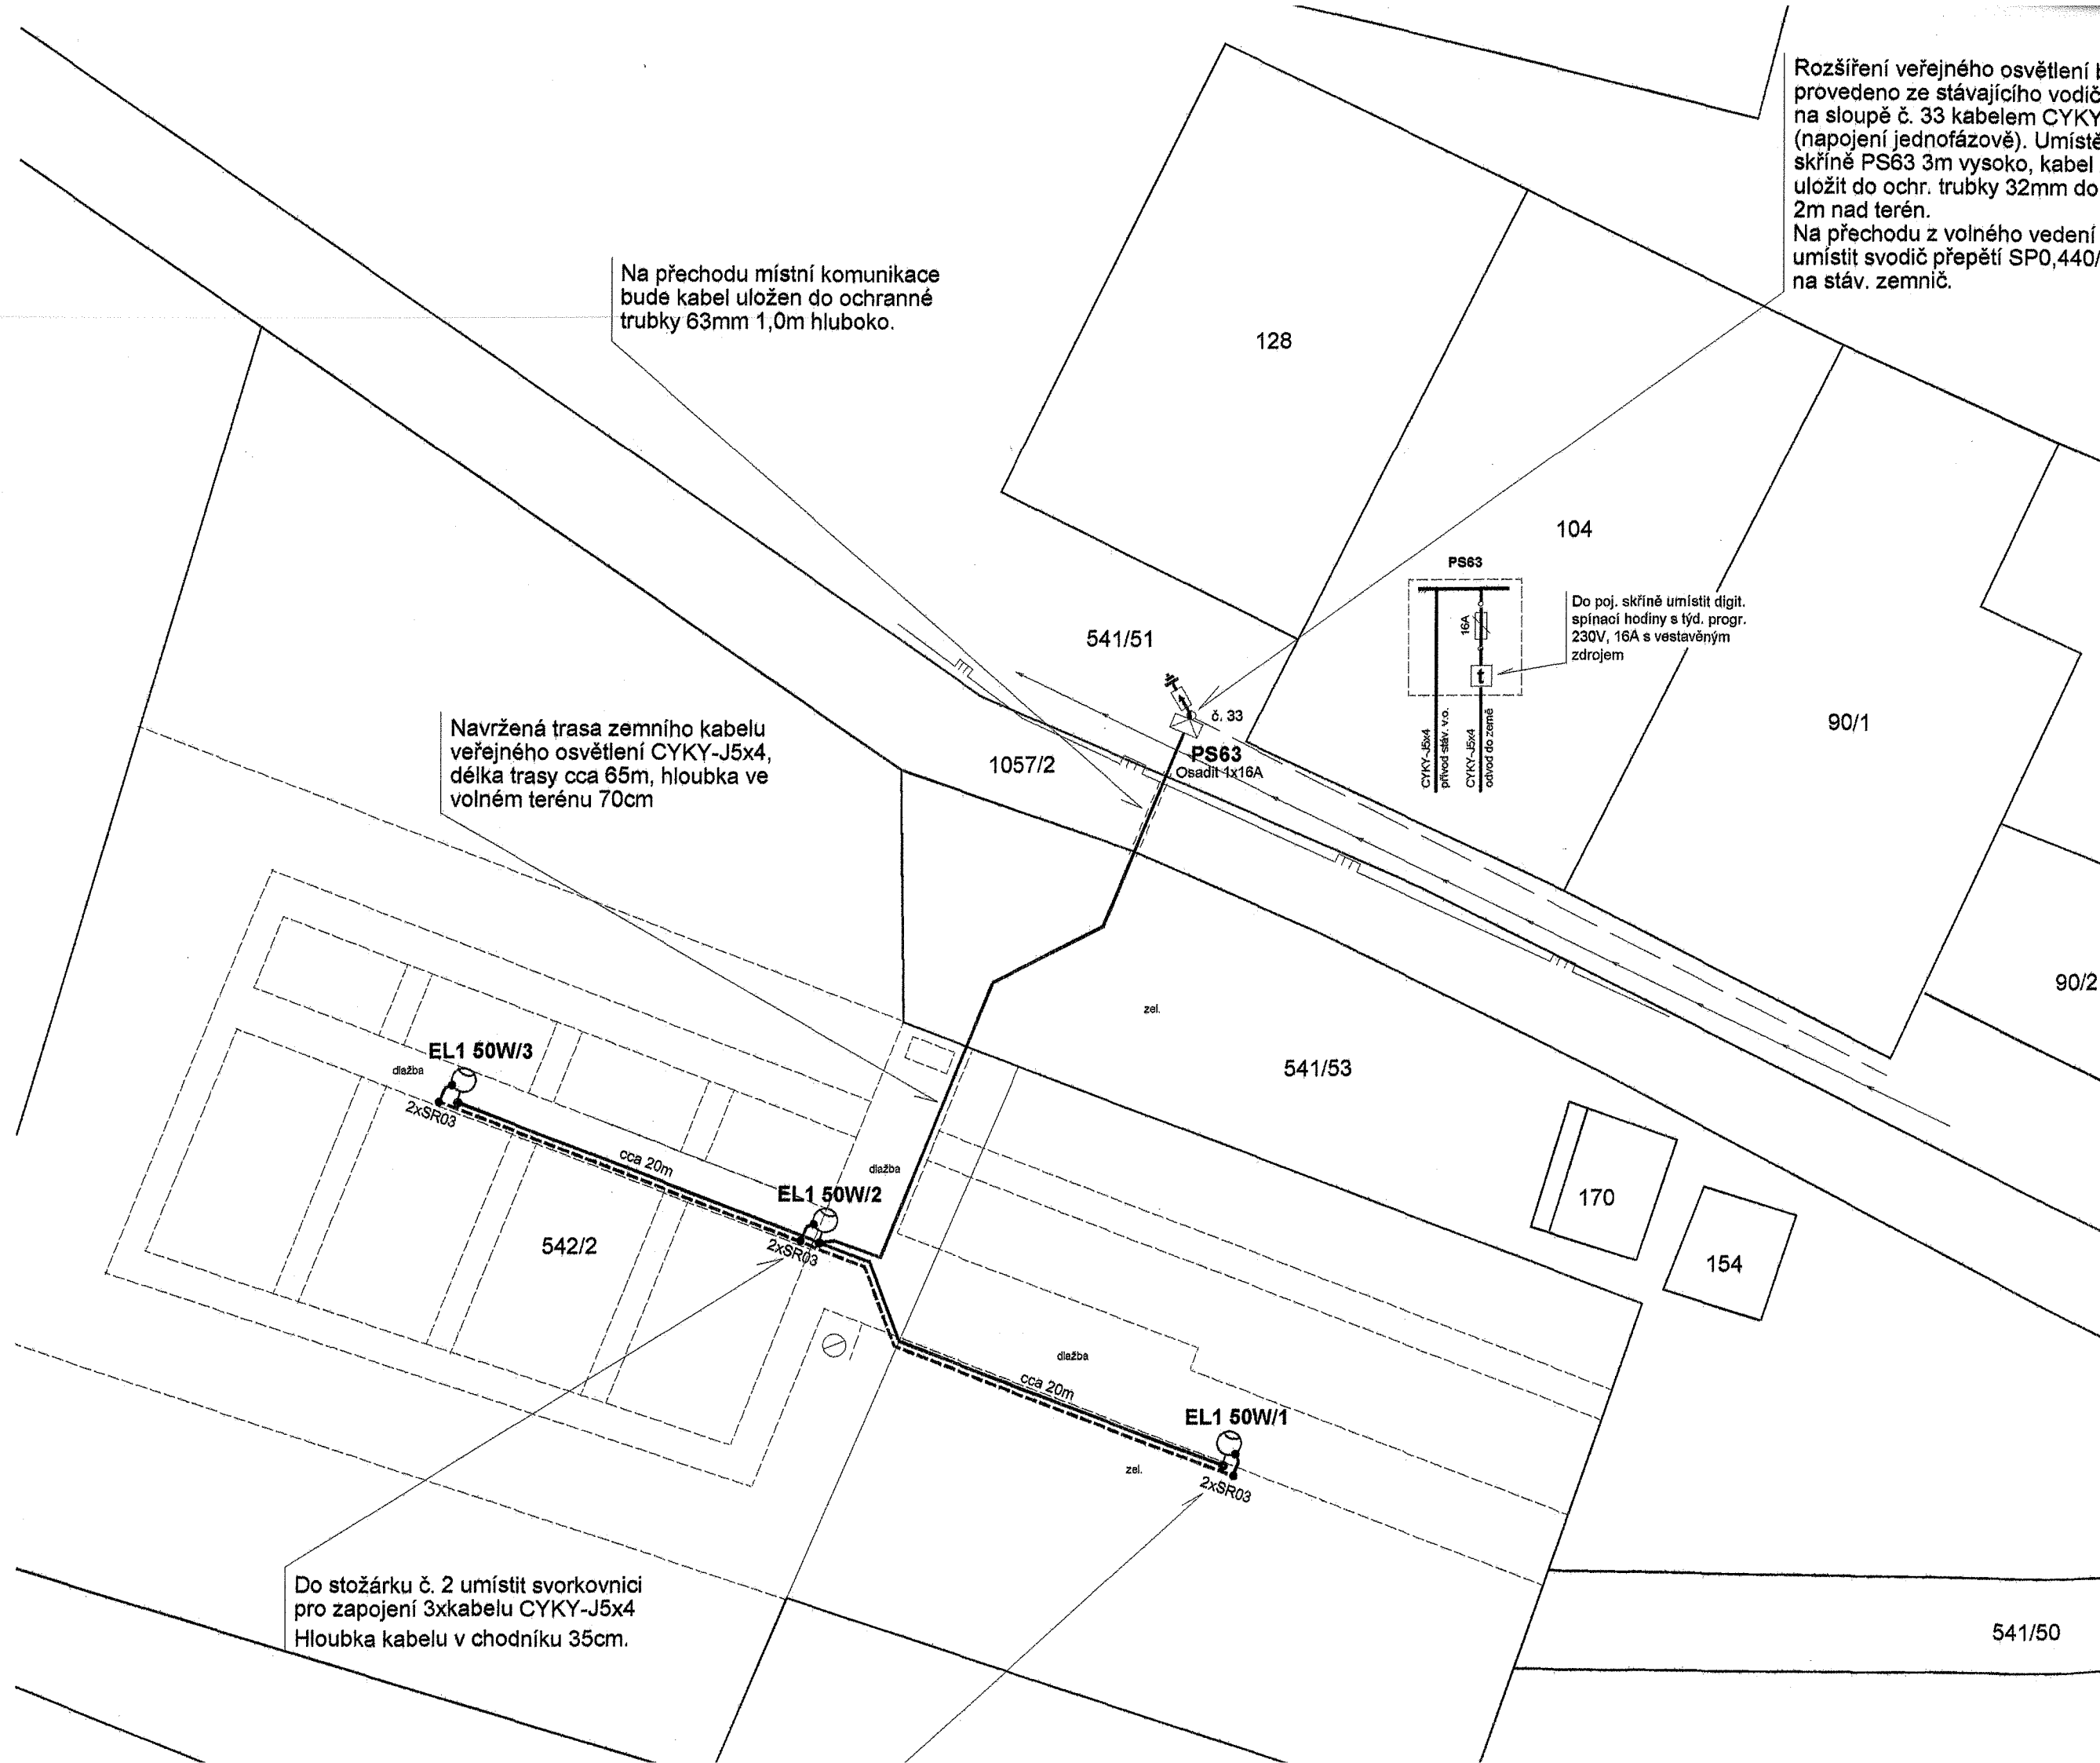

Do poj. skříně umístit digit. spínací hodiny s týd. progr. 230V, 16A s vestavěným zdrojem