





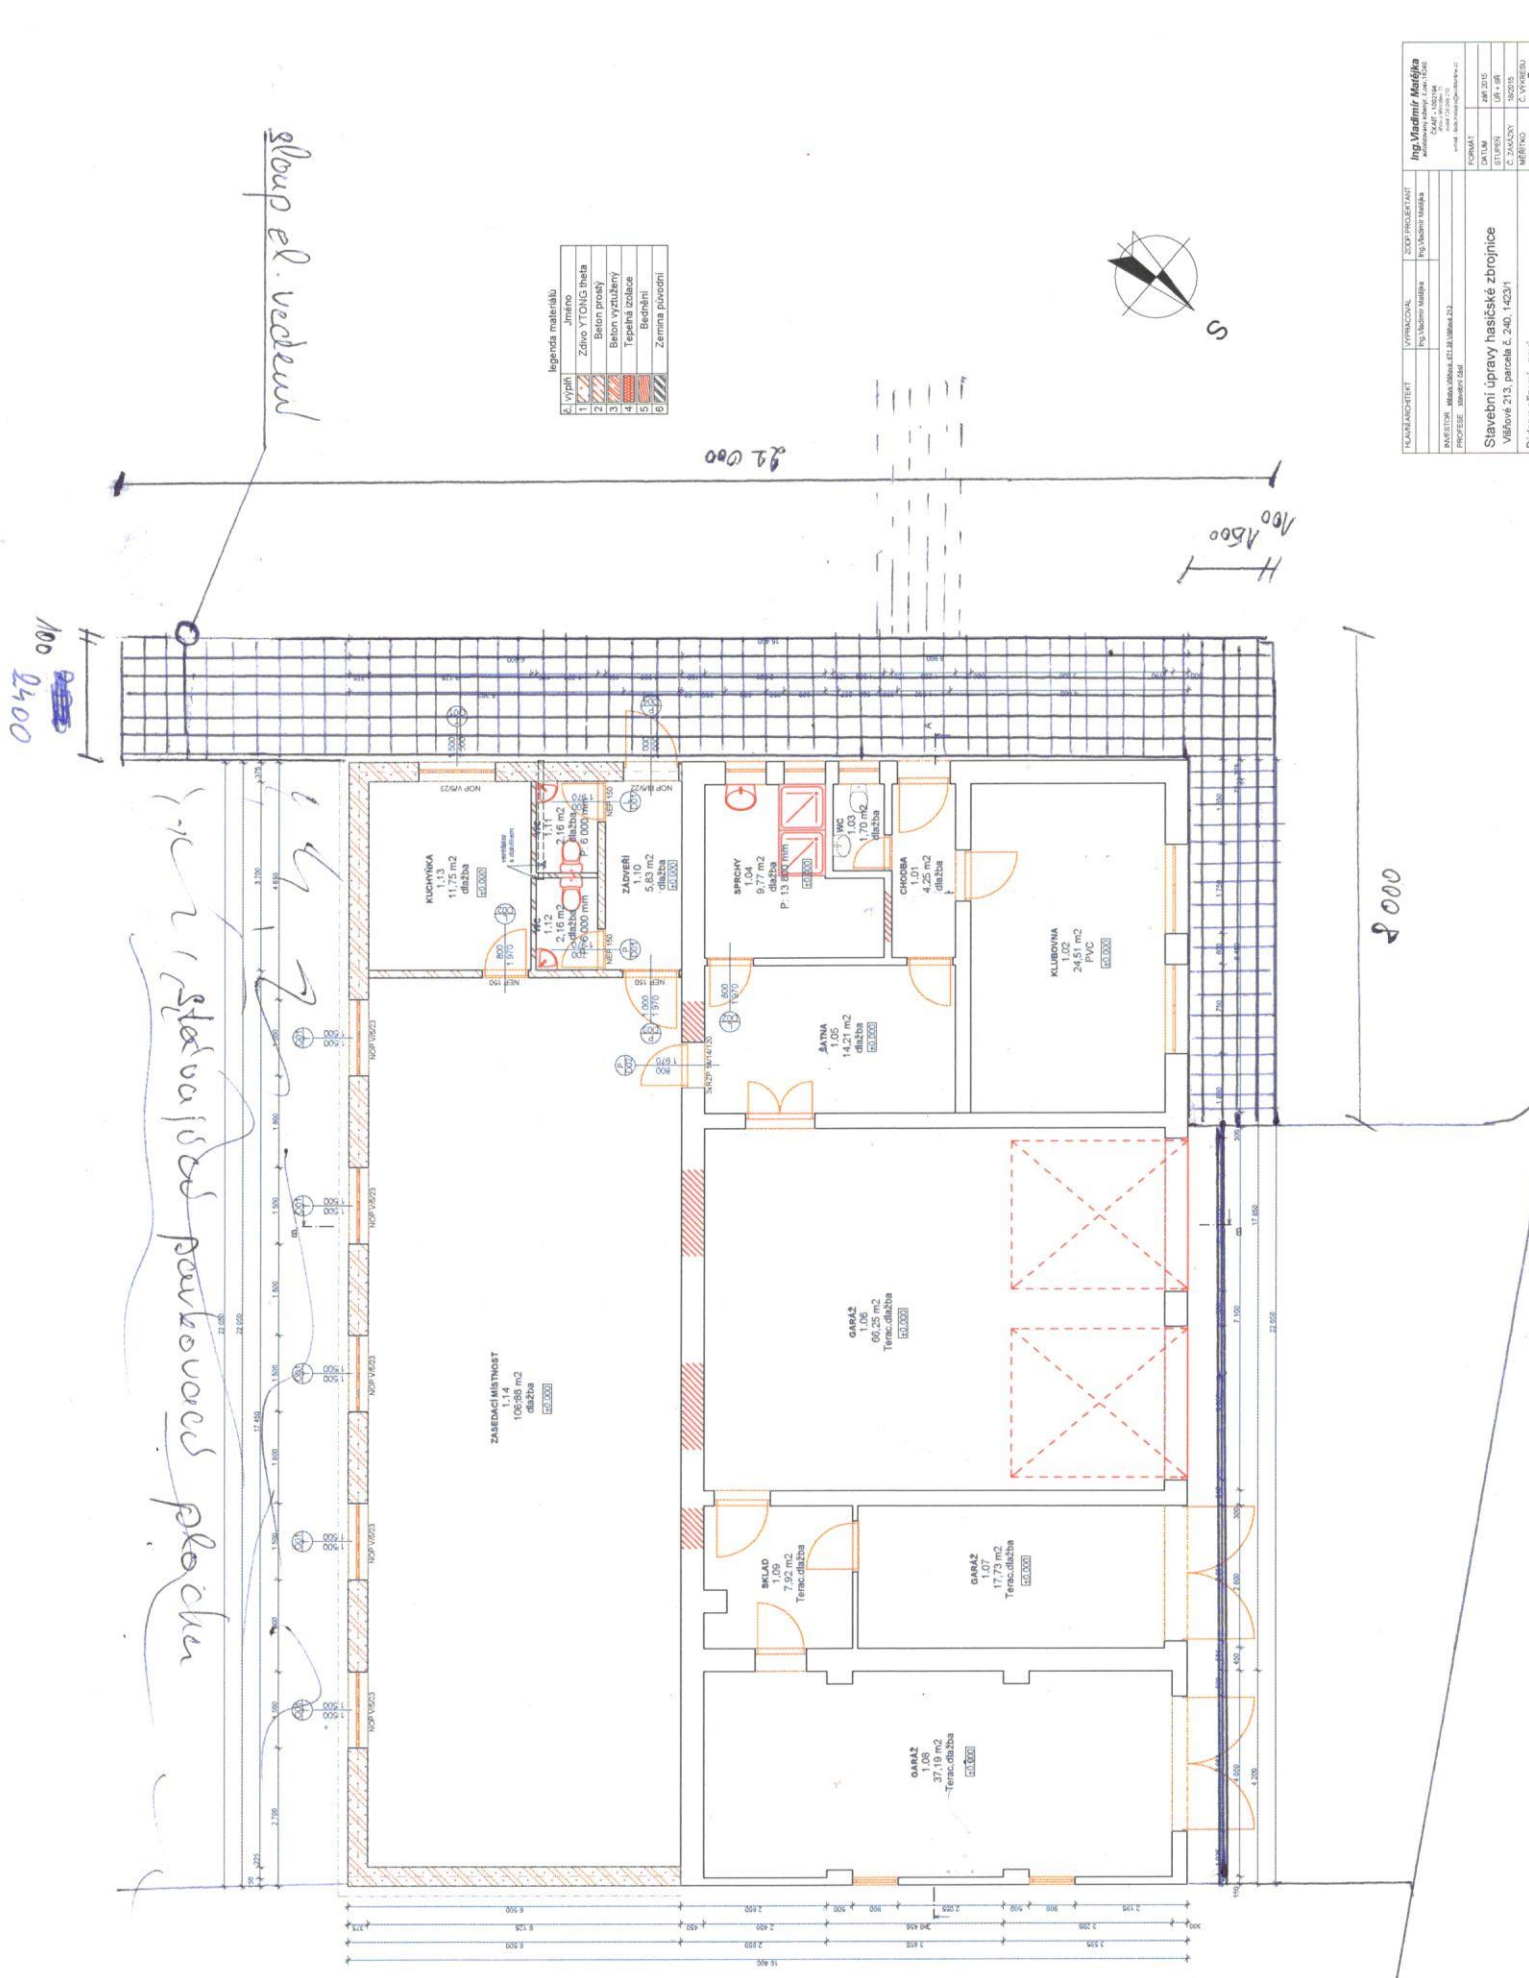

legenda materiálů

č. výplň	jméno
5	Bednění
6	Zemna původní

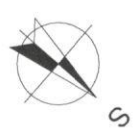

NAZEV ARCHITEKT	VYPRACOVAN	ZDOP. PROJEKTANT
