

1/95
41/95

841/60

VODOVODNÍ ŘAD "V3"
PE 100RC DN65/794,0m

VRT
VYSKA=0,7m

841/48

841/67

841/65

1/40

4xSVESTKA
SKRUZ

nebezpečná cesta

874/62

841/92

RDZESTAVEND

PL. ZNAK

841/93

PL. ZNAK


nebezpečná cesta

841/19

841/58

841/83


VODOVODNÍ
PE 100RC

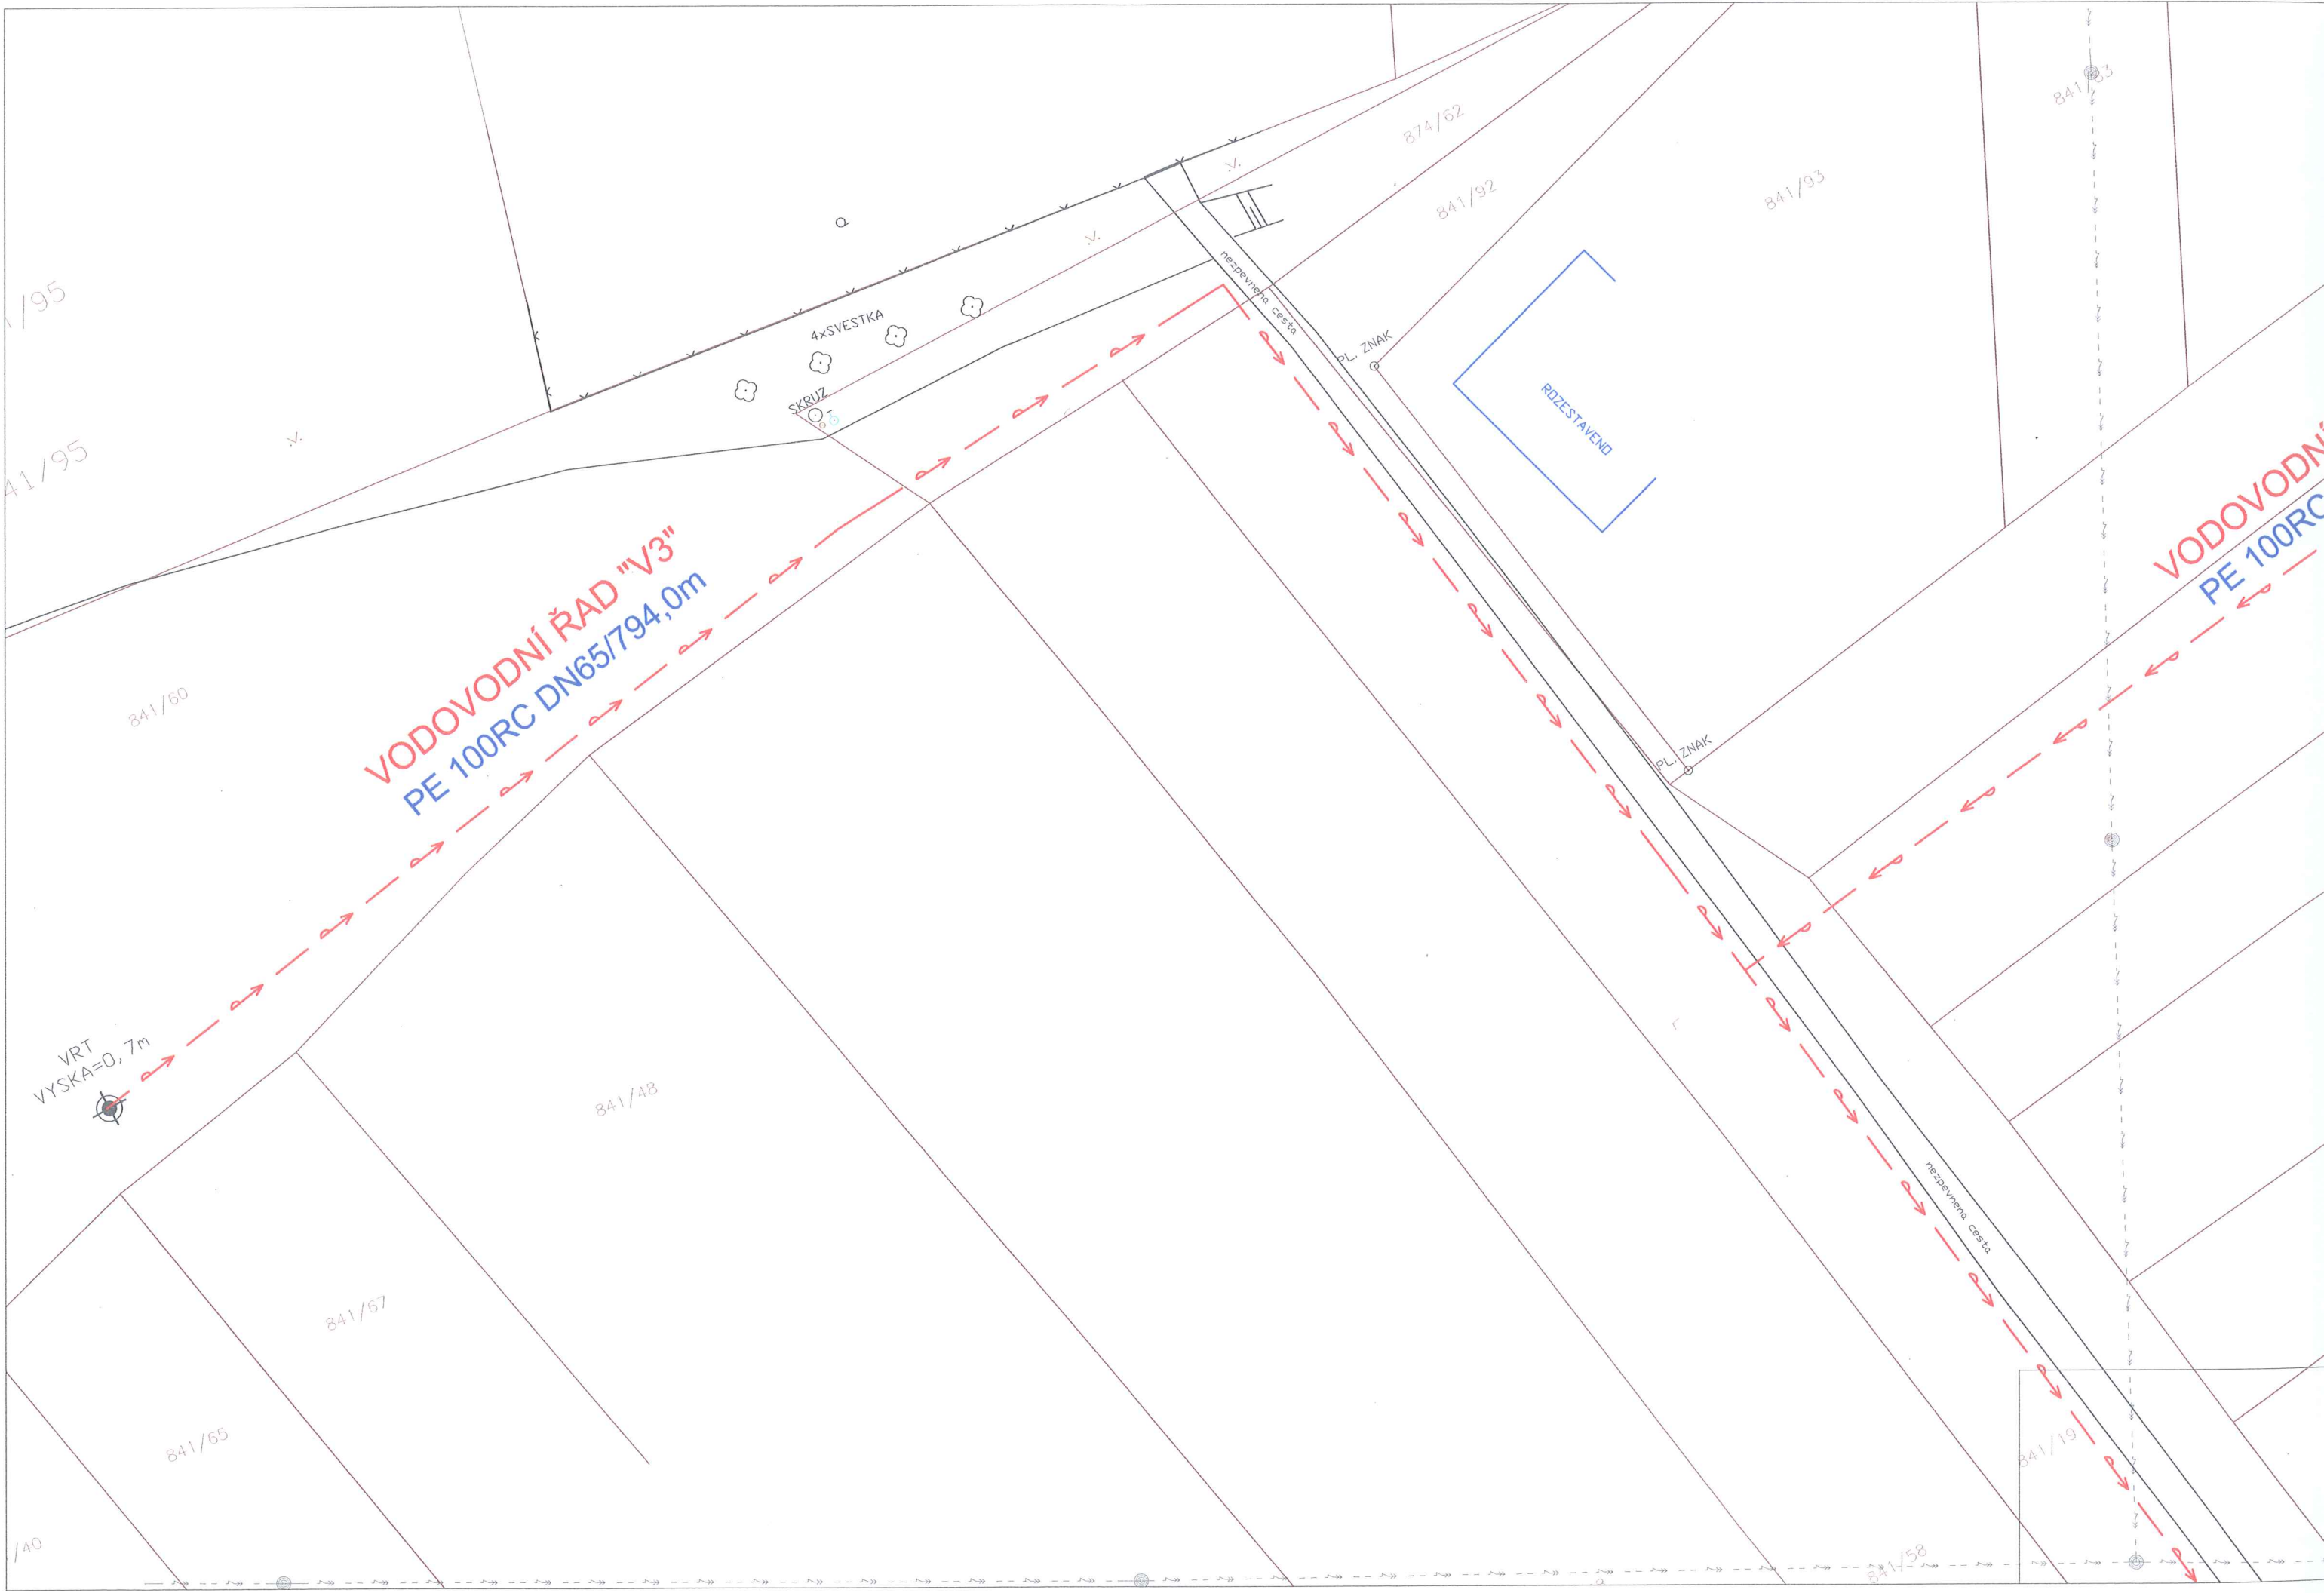

841/71
RAD "V4"
 DN65/91,0m
 841/89

841/72

841/73

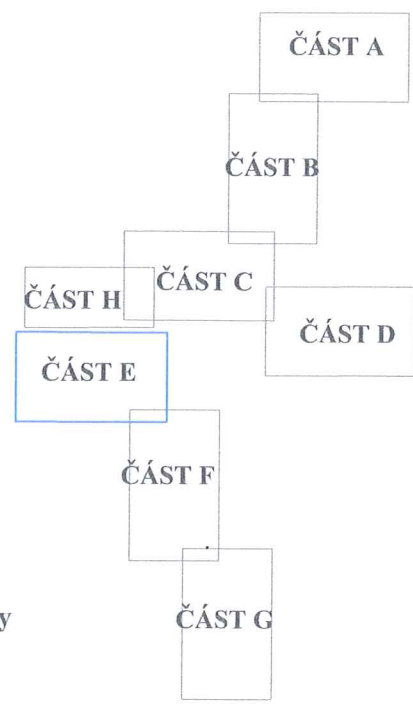


LEGENDA

NAVRŽENÉ SÍTĚ

- vodovod
- vodovodní přípojky

STÁVAJÍCÍ SÍTĚ

- vodovod
- rušený vodovod
- splašková/jednotná kanalizace
- plynovod STL
- vedení VN EON
- vedení NN EON
- sdělovací vedení podzemní CETIN
- sdělovací vedení nadzemní CETIN
- sdělovací vedení neprovozované CETIN

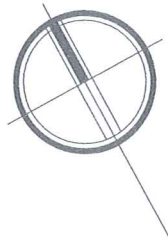

POZNÁMKA:
 VEŠKERÉ INŽENÝRSKÉ SÍTĚ JE NUTNO VYTÝČIT PŘED ZAHÁJENÍM VÝKOPOVÝCH PRACÍ ZA PŘÍTOMNOSTI JEJICH SPRÁVCŮ !!! ZE SKUTEČNÉ POLOHY STÁVAJÍCÍCH INŽENÝRSKÝCH SÍTÍ MŮŽE VYPLYNOUT NUTNOST DÍLČÍCH ZMĚN TRAS. PŘI SOUBĚHU A KRÍŽENÍ NAVRŽENÝCH SÍTÍ S OSTATNÍMI INŽENÝRSKÝMI SÍTĚMI JE NUTNO DODRŽET NORMU ČSN 73 60 05.

INVESTOR		GENERÁLNÍ PROJEKTANT STAVBY		ČÍSLO PARÉ	AUTORIZAČNÍ RAZÍTKO	
OBEC TAVÍKOVICE TAVÍKOVICE 1 671 40		 vodohospodářská a stavební projekce VODOHOSPODÁŘSKÁ A STAVEBNÍ PROJEKCE U DOMOVINY 5, 669 00 ZNOJMO tel. fax: +420 515 244 192, e-mail: info@aquaprojekt.cz		1		
DOKUMENTACE PRO ÚZEMNÍ ŘÍZENÍ						
HIP:	Ing. Petr Pokorný	Vypracoval:	Ing. Eva Procházková	PROJEKTANT ČÁSTI PD		
Zodp. projektant:	Ing. Petr Pokorný	Kontrola:	Ing. Petr Pokorný			
Místo stavby:	Tavíkovice					
Kraj:	Jihomoravský					
KÚ:	Tavíkovice					
Název stavby:	REKONSTRUKCE A ROZŠÍŘENÍ VODOVODU TAVÍKOVICE				Formát:	3 x A4
Stavební objekt:					Datum:	12/2017
					Stupeň:	DUR
					Číslo zakázky:	201772
					Měřítko:	1 : 500
Název výkresu:	KOORDINAČNÍ SITUAČNÍ VÝKRES - ČÁST E				Číslo výkresu:	C.2, C.3 E