


Výkaz údajů o bonitovaných půdně ekologických jednotkách (BPEJ) k parcelám nového stavu

Parcelní číslo podle katastru nemovitostí		Kód BPEJ	Výměra		BPEJ na dílu parcely	Parcelní číslo podle katastru nemovitostí		Kód BPEJ	Výměra		BPEJ na dílu parcely	
zjednodušené evidence	ha		m²	ha		m²						
3131/1		20810		69	2547/24		41310	5	74			
		21010	6	60			42914	12	17			
		41310	3	15			3131/113		42914		75	
		43716	6	06								44
		42914	1	97								02

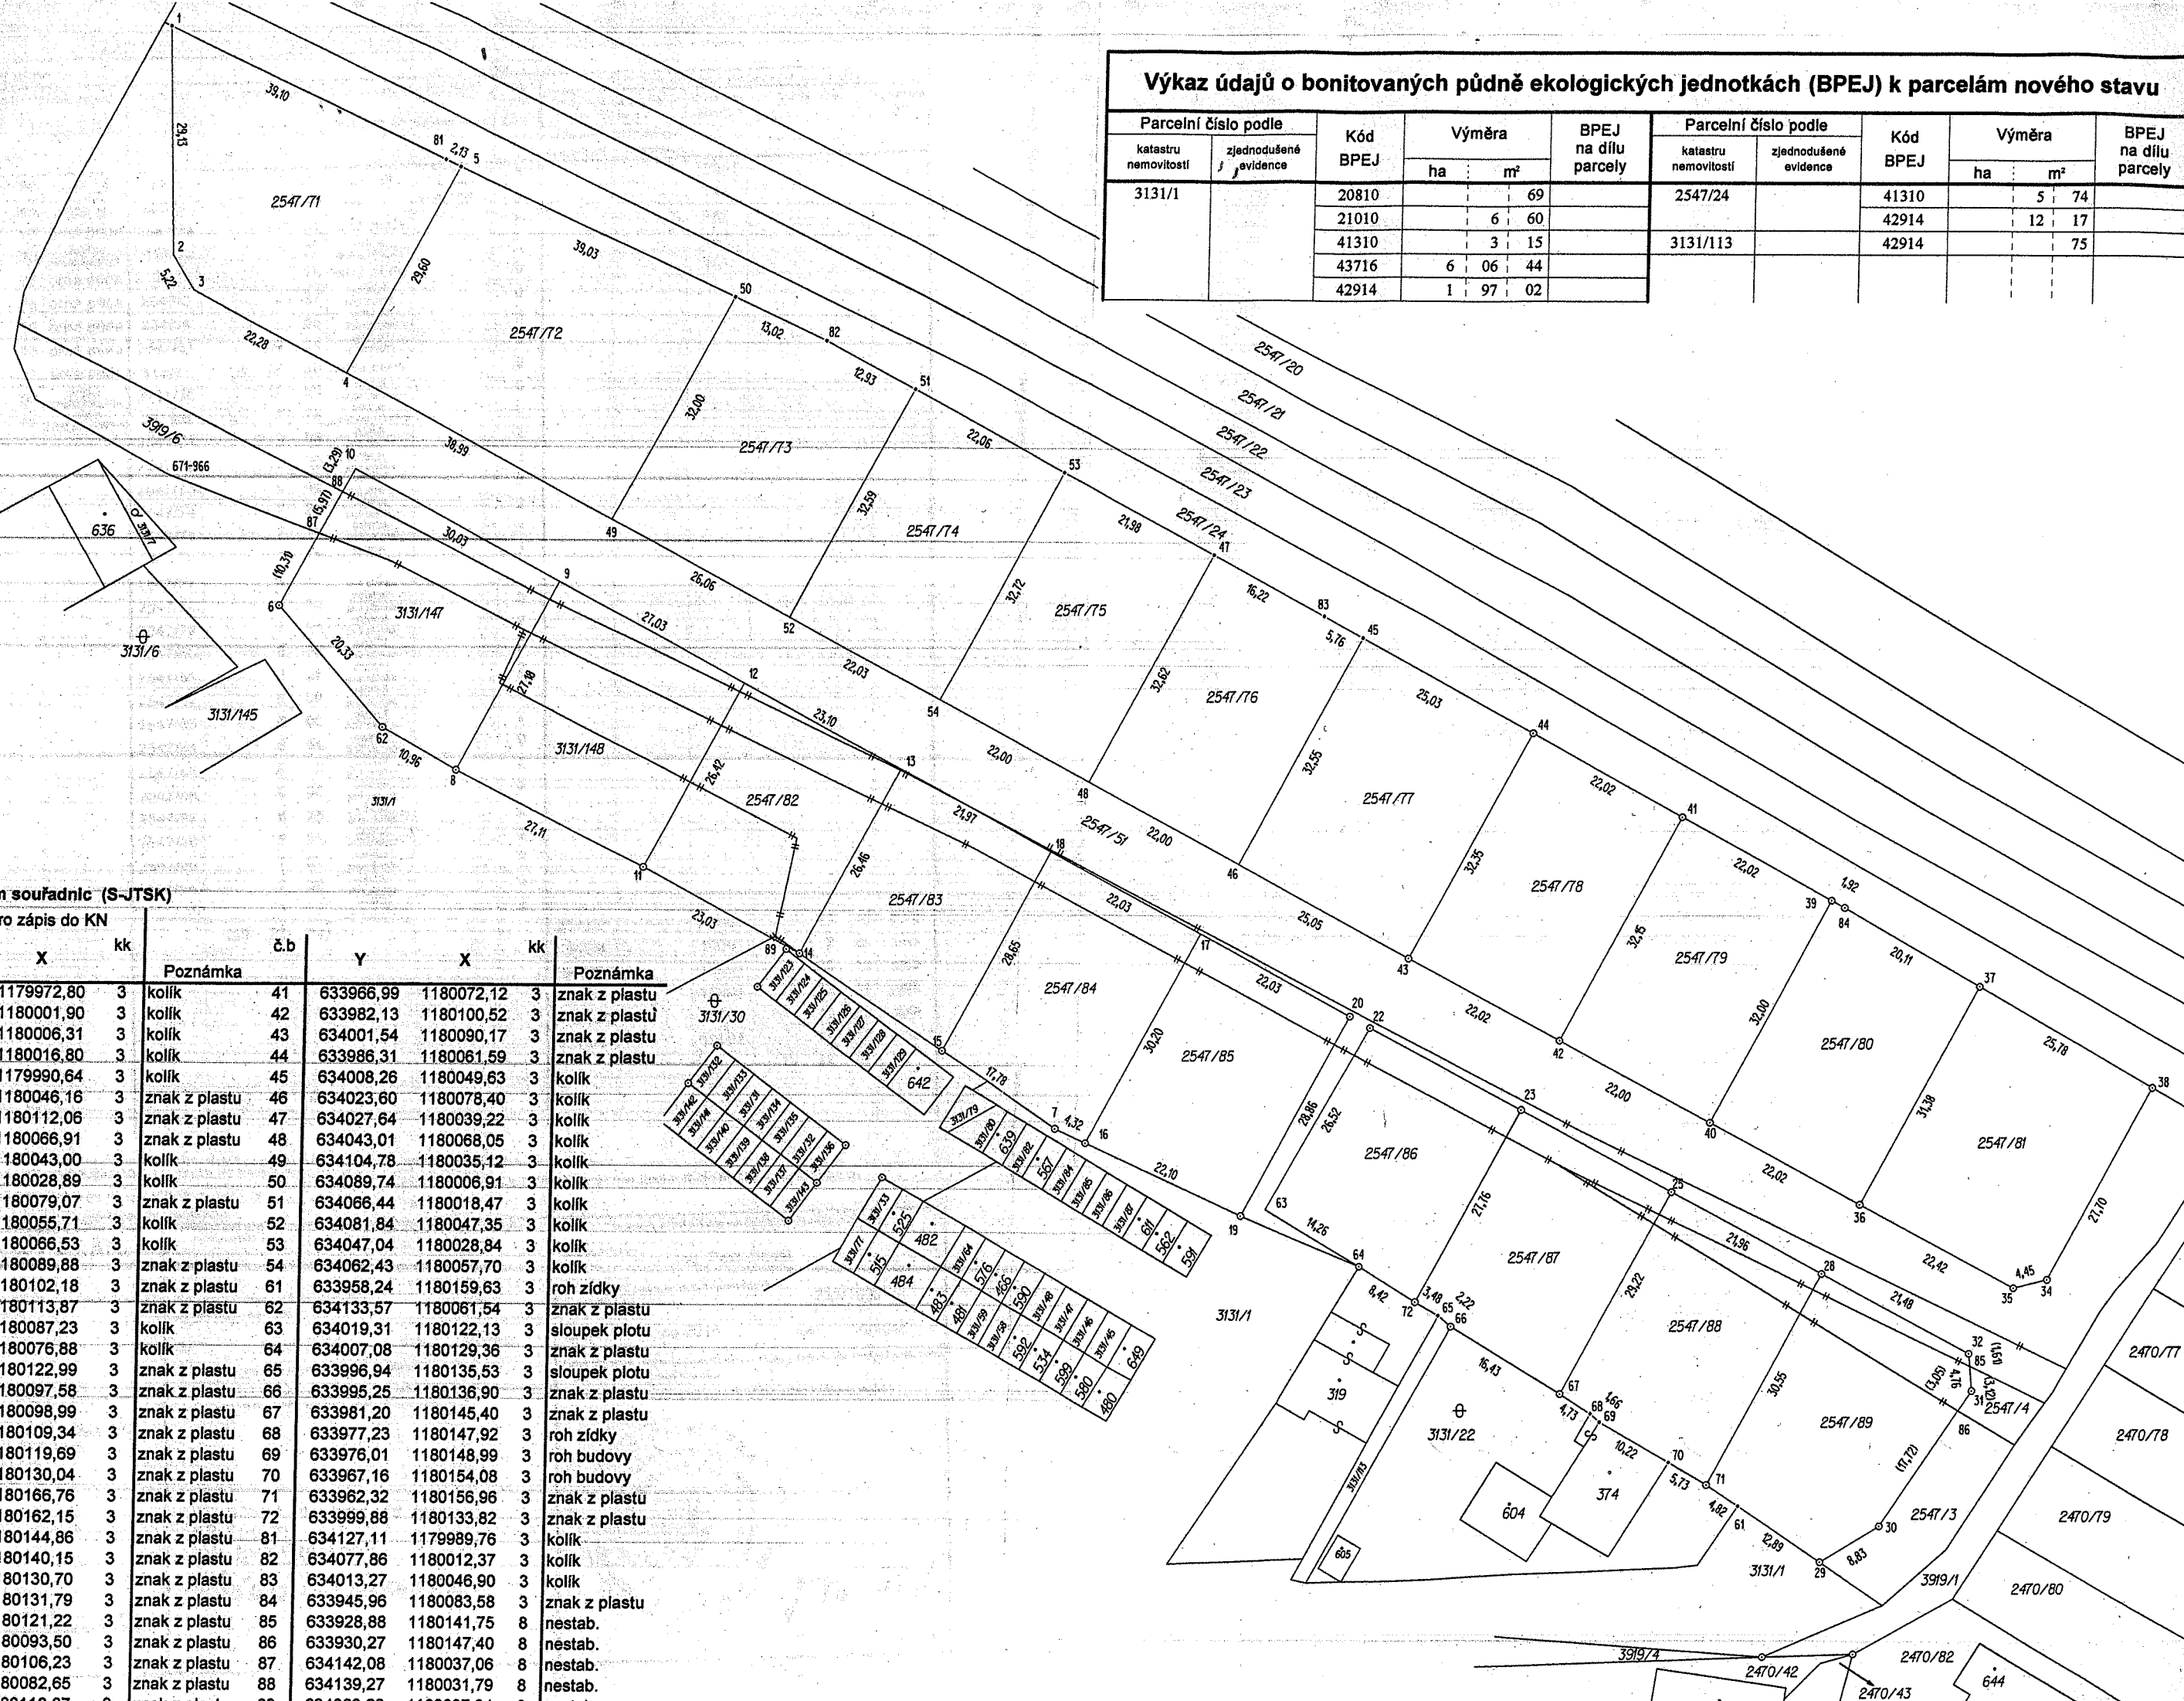

Seznam souřadnic (S-JTSK)

Souřadnice pro zápis do KN				Souřadnice pro zápis do KN			
č.b	Y	X	kk	č.b	Y	X	kk
1	634162,38	1179972,80	3	41	633966,99	1180072,12	3
2	634161,55	1180001,90	3	42	633982,13	1180100,52	3
3	634158,82	1180006,31	3	43	634001,54	1180090,17	3
4	634139,14	1180016,80	3	44	633986,31	1180061,59	3
5	634125,19	1179990,64	3	45	634008,26	1180049,63	3
6	634146,93	1180046,16	3	46	634023,60	1180078,40	3
7	634046,49	1180112,06	3	47	634027,64	1180039,22	3
8	634124,00	1180066,91	3	48	634043,01	1180068,05	3
9	634111,25	1180043,00	3	49	634104,78	1180035,12	3
10	634137,72	1180028,89	3	50	634089,74	1180006,91	3
11	634099,88	1180079,07	3	51	634066,44	1180018,47	3
12	634087,43	1180055,71	3	52	634081,84	1180047,35	3
13	634067,13	1180066,53	3	53	634047,04	1180028,84	3
14	634079,58	1180089,88	3	54	634062,43	1180057,70	3
15	634061,21	1180102,18	3	61	633958,24	1180159,63	3
16	634042,51	1180113,87	3	62	634133,57	1180061,54	3
17	634028,31	1180087,23	3	63	634019,31	1180122,13	3
18	634047,72	1180076,88	3	64	634007,08	1180129,36	3
19	634022,44	1180122,99	3	65	633996,94	1180135,53	3
20	634008,89	1180097,58	3	66	633995,25	1180136,90	3
22	634006,25	1180098,99	3	67	633981,20	1180145,40	3
23	633986,83	1180109,34	3	68	633977,23	1180147,92	3
25	633967,42	1180119,69	3	69	633976,01	1180148,99	3
28	633948,01	1180130,04	3	70	633967,16	1180154,08	3
29	633947,58	1180166,76	3	71	633962,32	1180156,96	3
30	633940,09	1180162,15	3	72	633999,88	1180133,82	3
31	633928,58	1180144,86	3	81	634127,11	1179989,76	3
32	633929,04	1180140,15	3	82	634077,86	1180012,37	3
34	633919,16	1180130,70	3	83	634013,27	1180046,90	3
35	633923,47	1180131,79	3	84	633945,96	1180083,58	3
36	633943,30	1180121,22	3	85	633928,88	1180141,75	8
37	633928,52	1180093,50	3	86	633930,27	1180147,40	8
38	633906,12	1180106,23	3	87	634142,08	1180037,06	8
39	633947,67	1180082,65	3	88	634139,27	1180031,79	8
40	633962,71	1180110,87	3	89	634083,23	1180087,94	8

č.b	Y	X	kk	Poznámka
41	633966,99	1180072,12	3	znak z pláště
42	633982,13	1180100,52	3	znak z pláště
43	634001,54	1180090,17	3	znak z pláště
44	633986,31	1180061,59	3	znak z pláště
45	634008,26	1180049,63	3	kolík
46	634023,60	1180078,40	3	kolík
47	634027,64	1180039,22	3	kolík
48	634043,01	1180068,05	3	kolík
49	634104,78	1180035,12	3	kolík
50	634089,74	1180006,91	3	kolík
51	634066,44	1180018,47	3	kolík
52	634081,84	1180047,35	3	kolík
53	634047,04	1180028,84	3	kolík
54	634062,43	1180057,70	3	kolík
61	633958,24	1180159,63	3	roh zídky
62	634133,57	1180061,54	3	znak z pláště
63	634019,31	1180122,13	3	sloupek plotu
64	634007,08	1180129,36	3	znak z pláště
65	633996,94	1180135,53	3	sloupek plotu
66	633995,25	1180136,90	3	znak z pláště
67	633981,20	1180145,40	3	znak z pláště
68	633977,23	1180147,92	3	roh zídky
69	633976,01	1180148,99	3	roh budovy
70	633967,16	1180154,08	3	roh budovy
71	633962,32	1180156,96	3	znak z pláště
72	633999,88	1180133,82	3	znak z pláště
81	634127,11	1179989,76	3	kolík
82	634077,86	1180012,37	3	kolík
83	634013,27	1180046,90	3	kolík
84	633945,96	1180083,58	3	znak z pláště
85	633928,88	1180141,75	8	nestab.
86	633930,27	1180147,40	8	nestab.
87	634142,08	1180037,06	8	nestab.
88	634139,27	1180031,79	8	nestab.
89	634083,23	1180087,94	8	nestab.