



SITUACE DIO - OBJÍZDNÁ TRASA

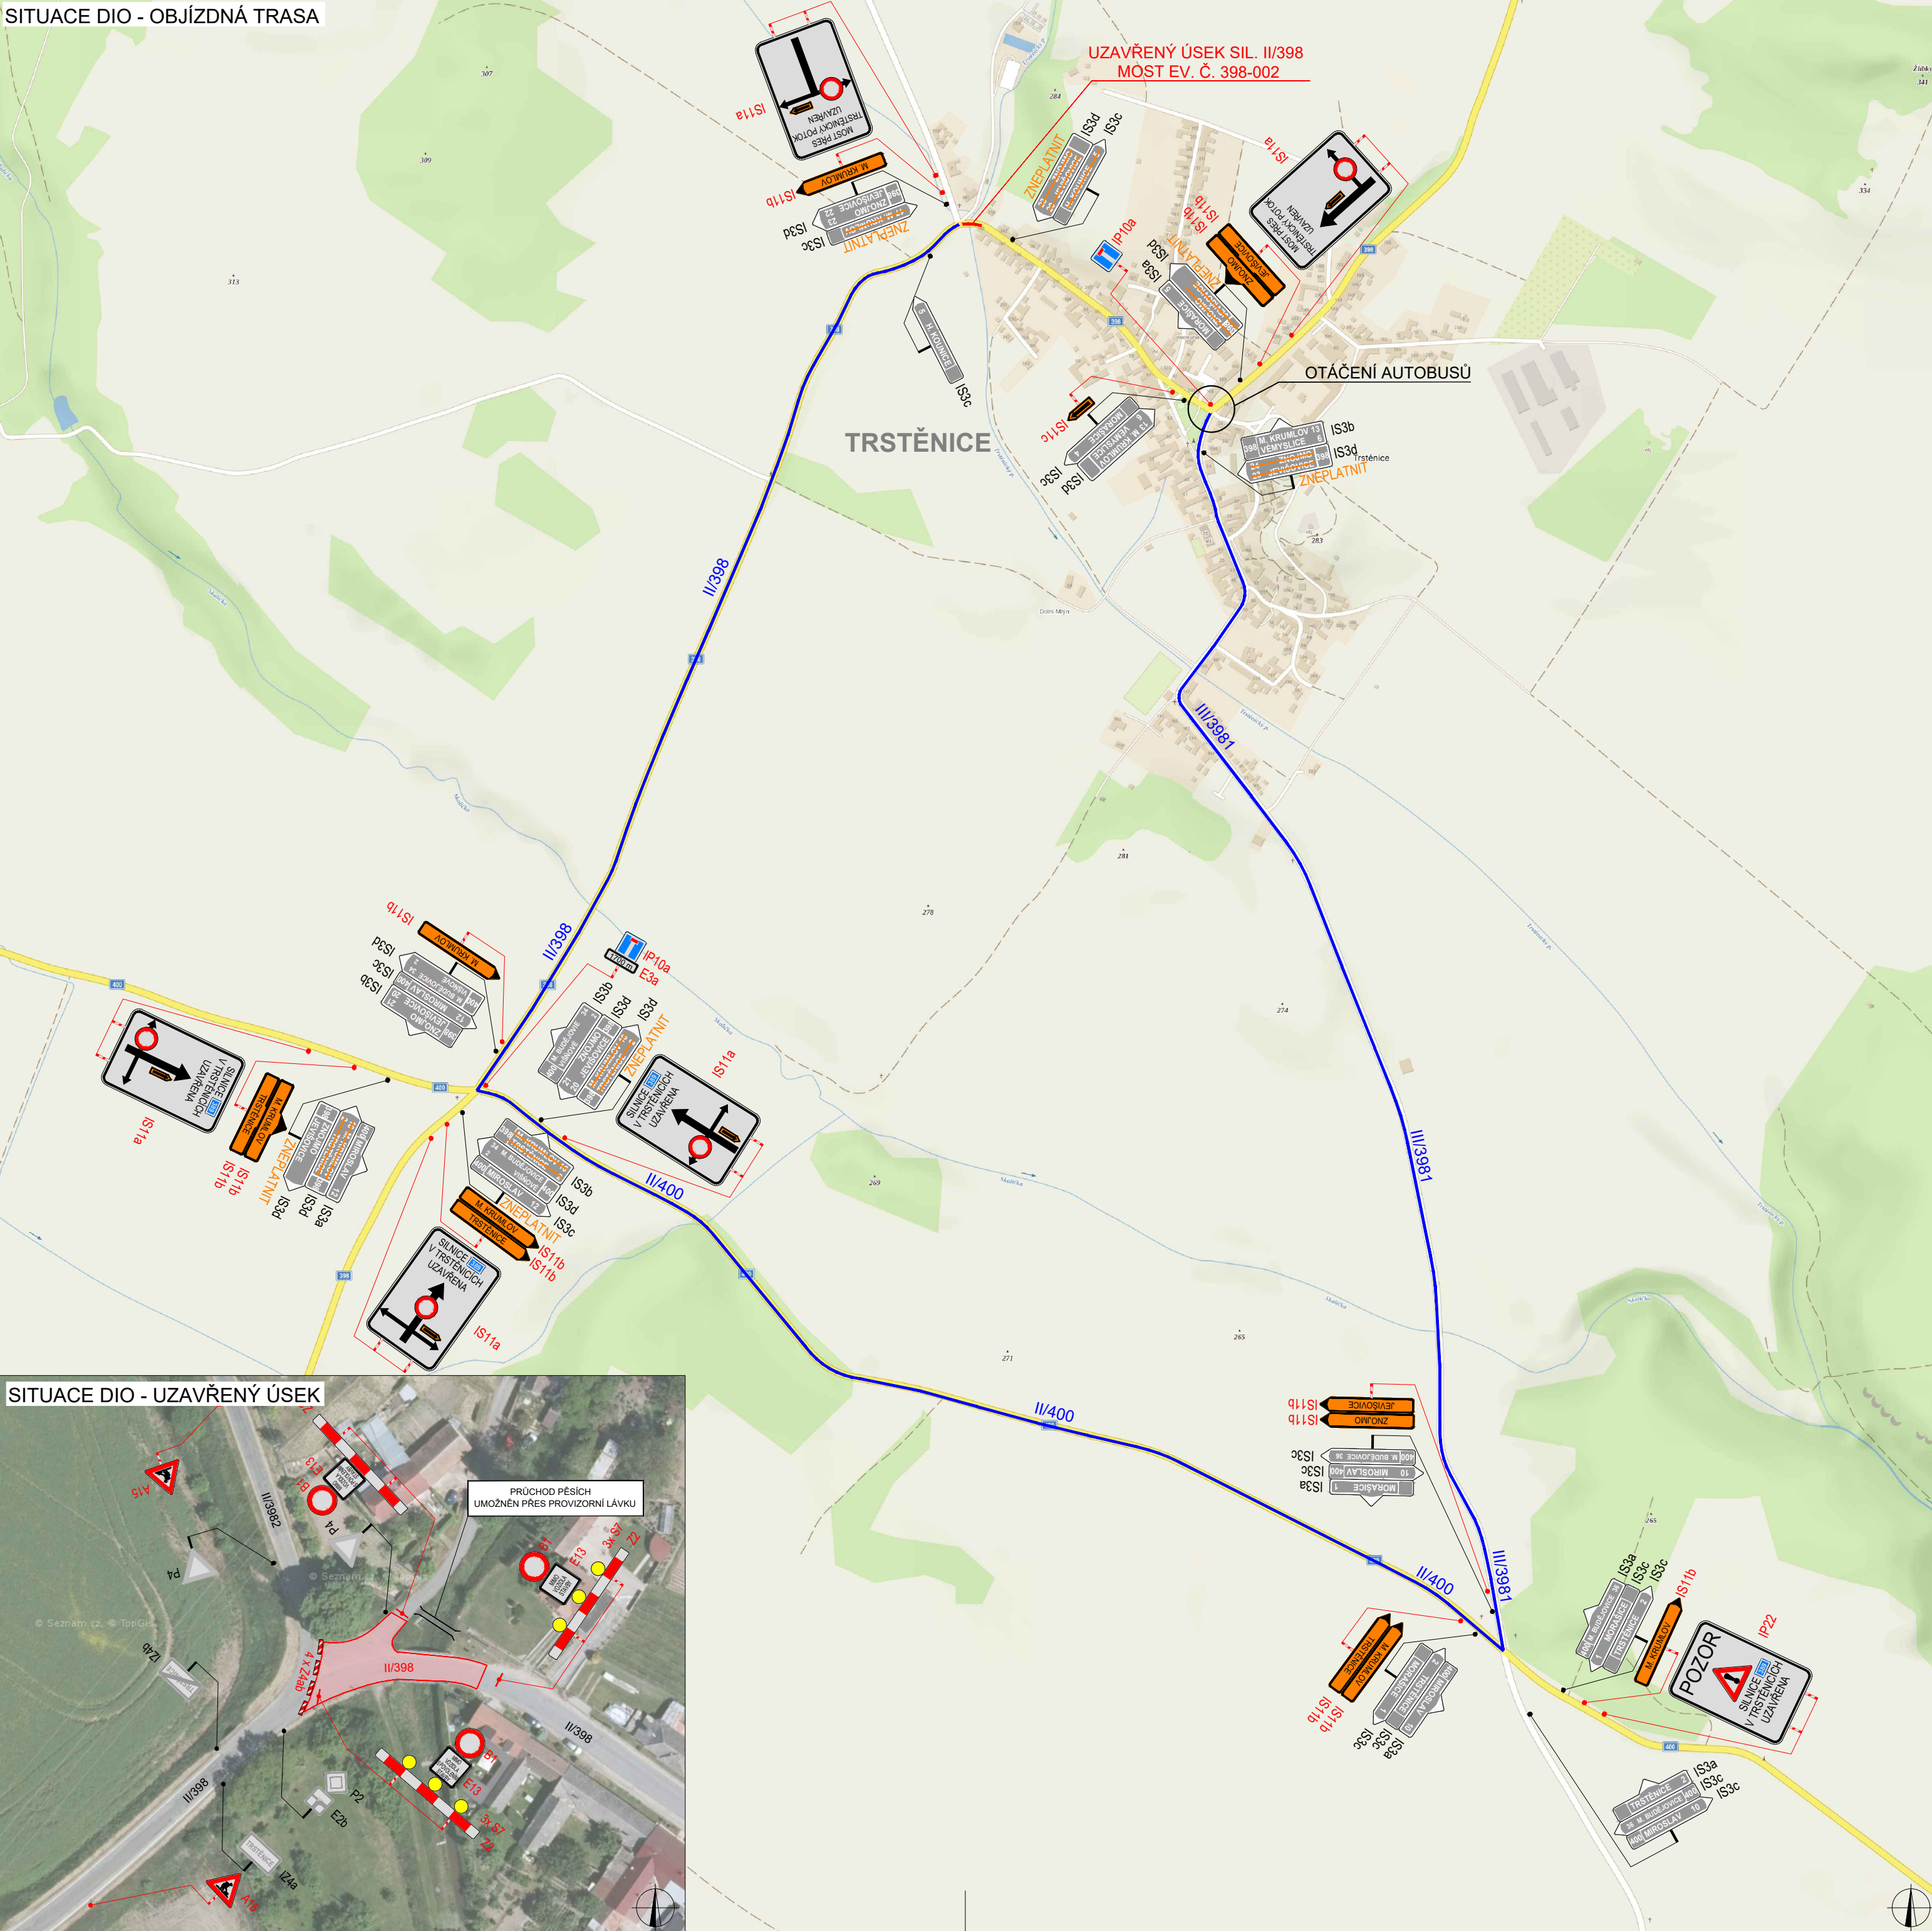

SITUACE DIO - TRSTĚNICE - OTÁČENÍ AUTOBUSŮ

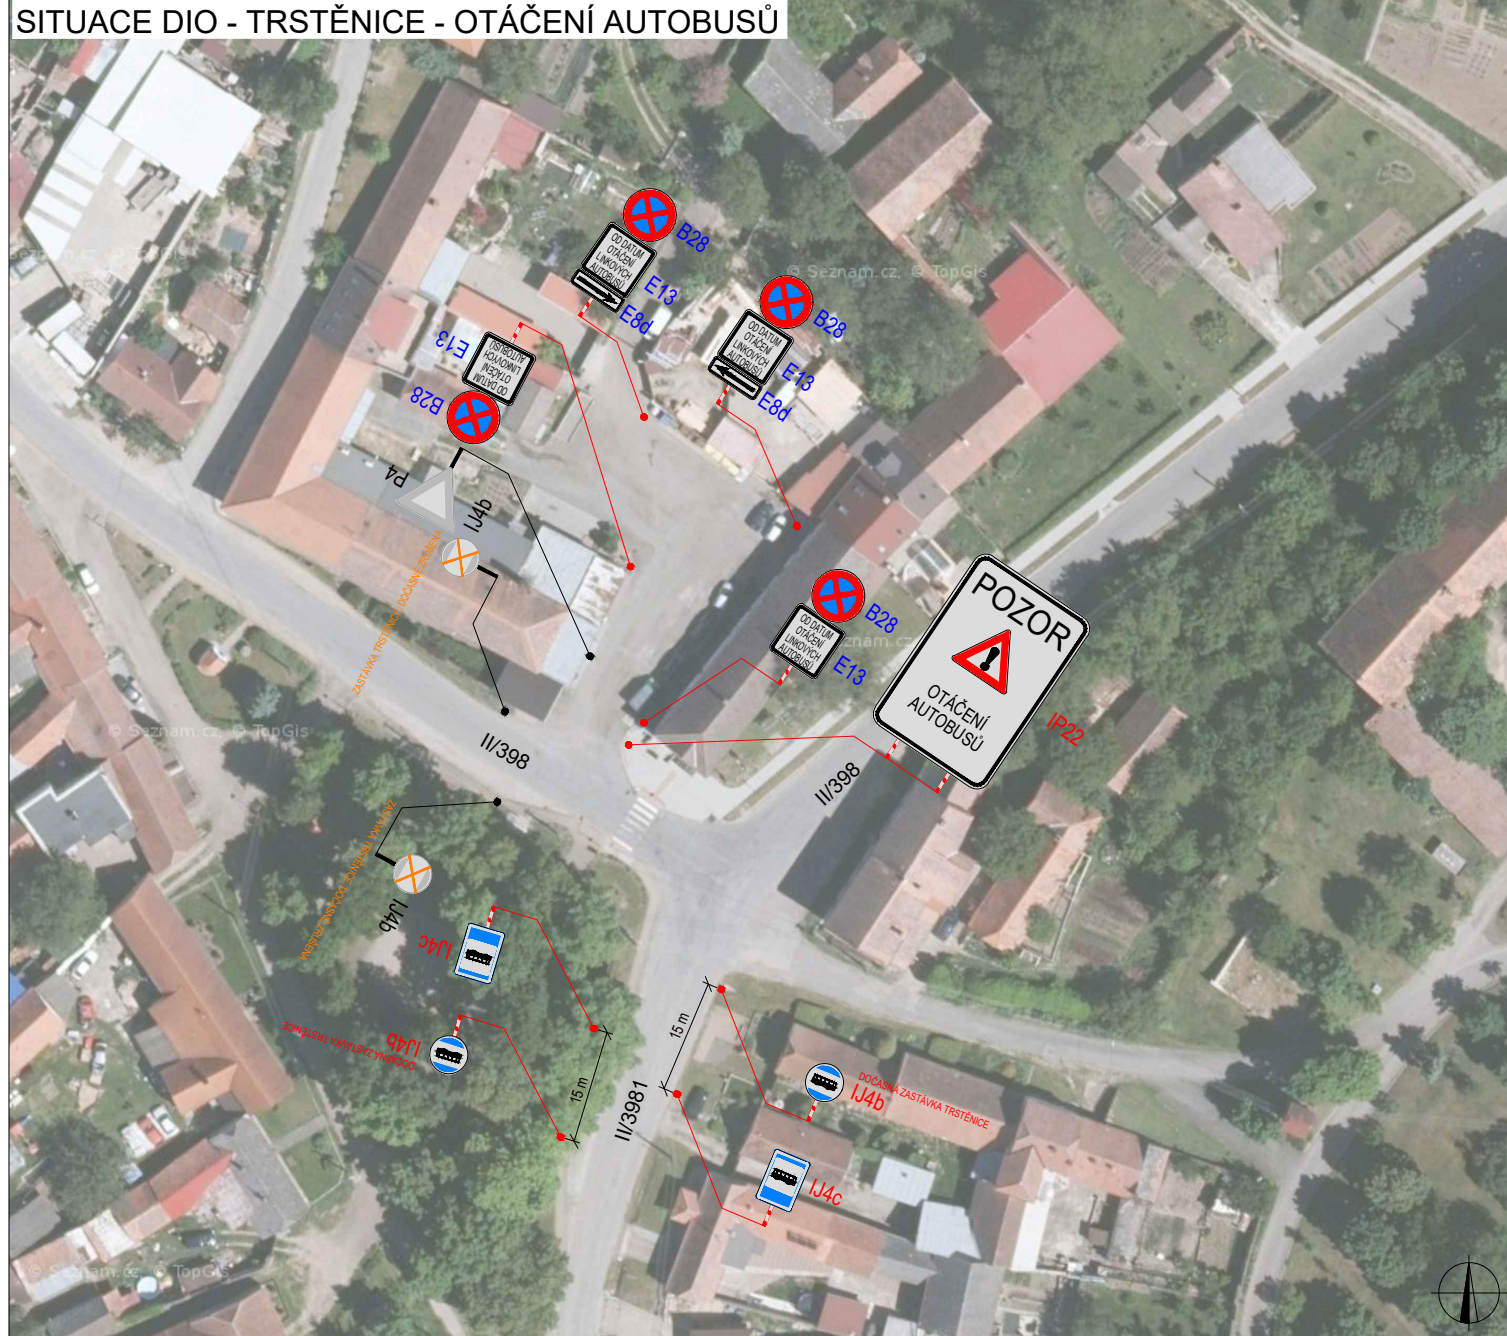


PLATNOST DOKUMENTACE

V dne

V dne

V dne

SITUACE ŠIRŠÍCH VZTAHŮ

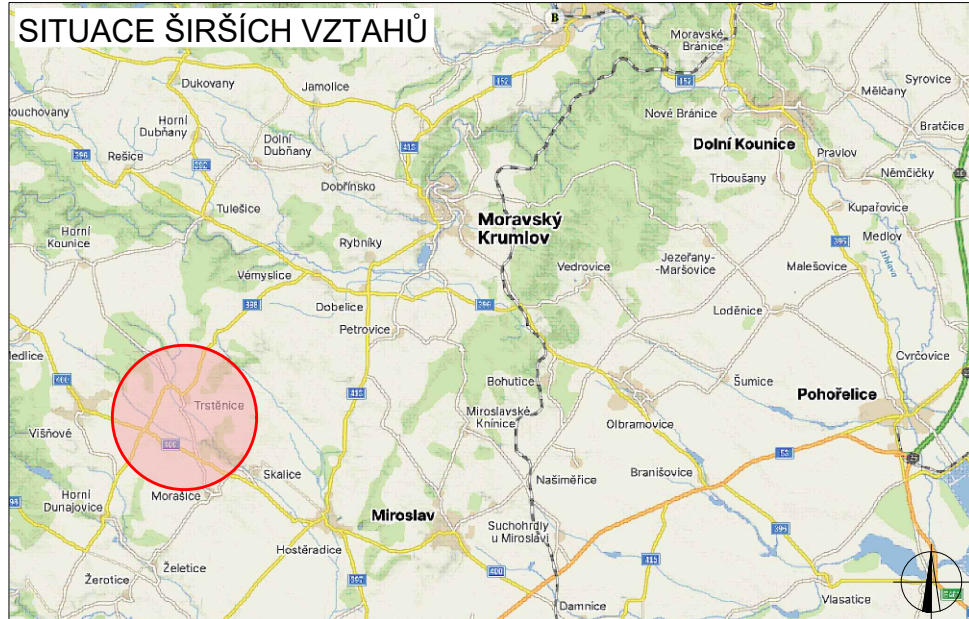

LEGENDA

TRVALÉ SVISLÉ
DOPRAVNÍ ZNAČENÍ

DOČASNĚ ZNEPLATNĚNÉ
TRVALÉ DOPRAVNÍ ZNAČEN



NAVRŽENÉ PŘECHODNÉ
DOPRAVNÍ ZNAČENÍ

UZAVRENY USEK

OBJÍZDNÁ TRASA

Použitě dopravní značení bude v základní velikosti a v reflexním provedení tř.1
K návrhu dopravního značení bylo využito: TP 65 Zásady pro dopravní značení na pozemních komunikacích, TP 66 Zásady pro označování pracovních míst na pozemních komunikacích

VYPRACOVAL:	Ing. Adam Ohera	
KONTROLOVAL:	Bc. Lukáš Vonderka, MBA	
NÁZEV STAVBY:		ČÍSLO ZAKÁZKY:
II/398 TRSTĚNICE, MOST 398-002		194/2023
		FORMÁT:
		420x630 mm
		ÚČEL:
		RDS
OBSAH:		ČÍSLO PŘÍLOHY:
DOPRAVNĚ - INŽENÝRSKÁ OPATŘENÍ		1
		DATUM:
		08/2023



**ZLIN
MARK**
DOPRAVNÍ ZNAČENÍ
ZLINMARK DZ s.r.o.
Hvězdoslavova 1191/55a
627 00 Brno
Mob.: +42072594691
Mail.: zlinmark@zlinmark.cz
www.zlinmark.cz