


D.1.1 ARCHITEKTONICKO STAVEBNÍ ŘEŠENÍ
Č.V. 04 - PODÉLNÝ PROFIL TRASA 05
M 1/50
1/100

PODÉLNÝ PROFIL TRASA 02

SKLON TRASY

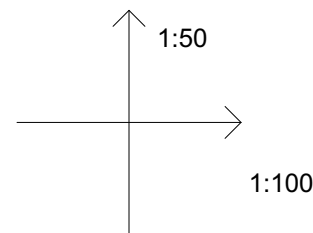

NIVELETA CHODNÍKU
(m.n.m. ,B.p.v.)

NIVELETA PŮVODNÍHO
TERÉNU (m.n.m. ,B.p.v.)

SROVNÁVACÍ ROVINA
327,00 m.n.m.


STANIČENÍ (m)

CHARAKTER
KOMUNIKACE

ELEKTŘINA

VODOVOĐ

VO + ROZHLAS

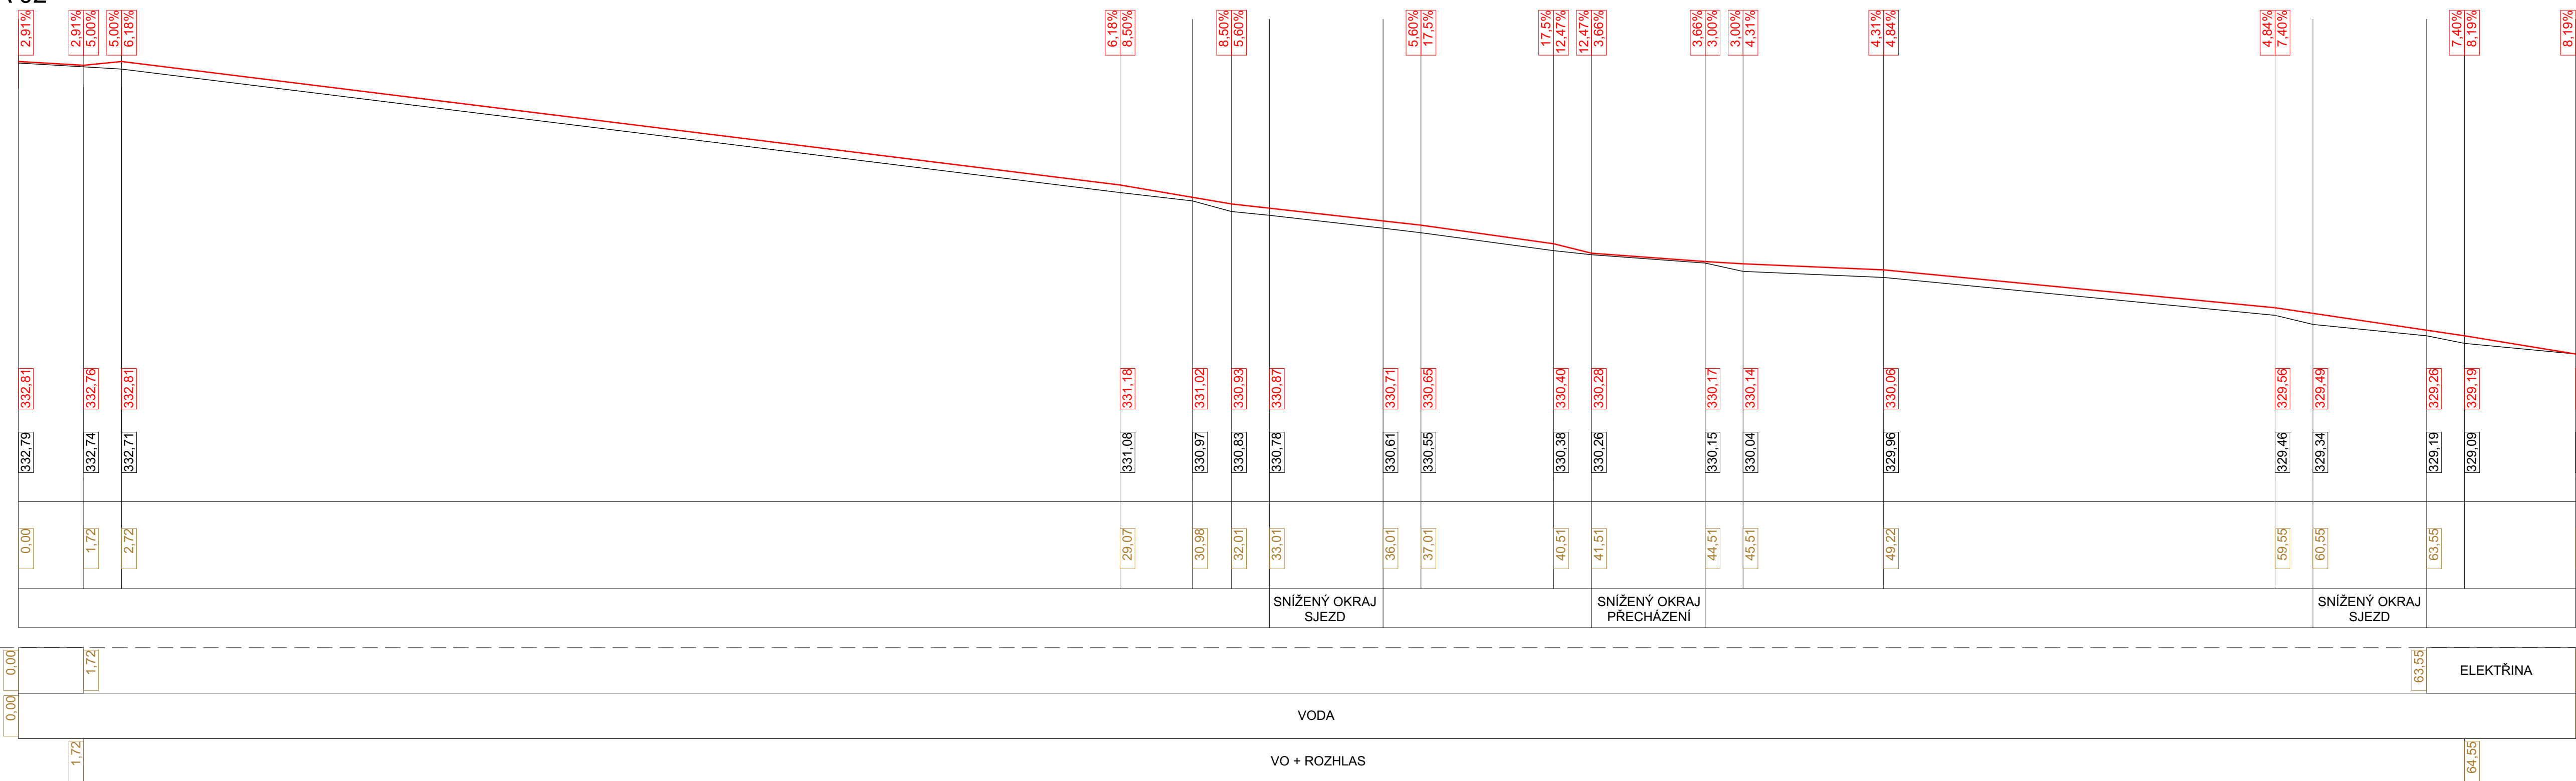

0,000 = m.n.m. Bpv. / souřadnicový systém S-JTSK

 	Projekce: Projektant: Odp. zástupce:		DLABAJA s.r.o. Ing.Dlabaja Adam, Ing. Libor Pivnička	Janáčková 168 676 02 Mor. Budějovice IČ: 01646311 DIČ: CZ01646311
	Investor: Sídlo investora: Místo stavby:	Městys Višňové Višňové 212, 671 38 parcelní číslo 1422/59, 1422/108, 1422/2 v katastrálním území Višňové (782602)		datum: 02/2024 stupeň PD: DSP stav. úřad: Višňové formát: 3xA4 měřítko: 1:100 (50)
D.1.1 - Architektonicko stavební řešení				Č.v. D.1.1.4