D.1.1 ARCHITEKTONICKO STAVEBNÍ ŘEŠENÍ
Č.V. 06 - TRVALÝ ZÁBOR
M 1/200

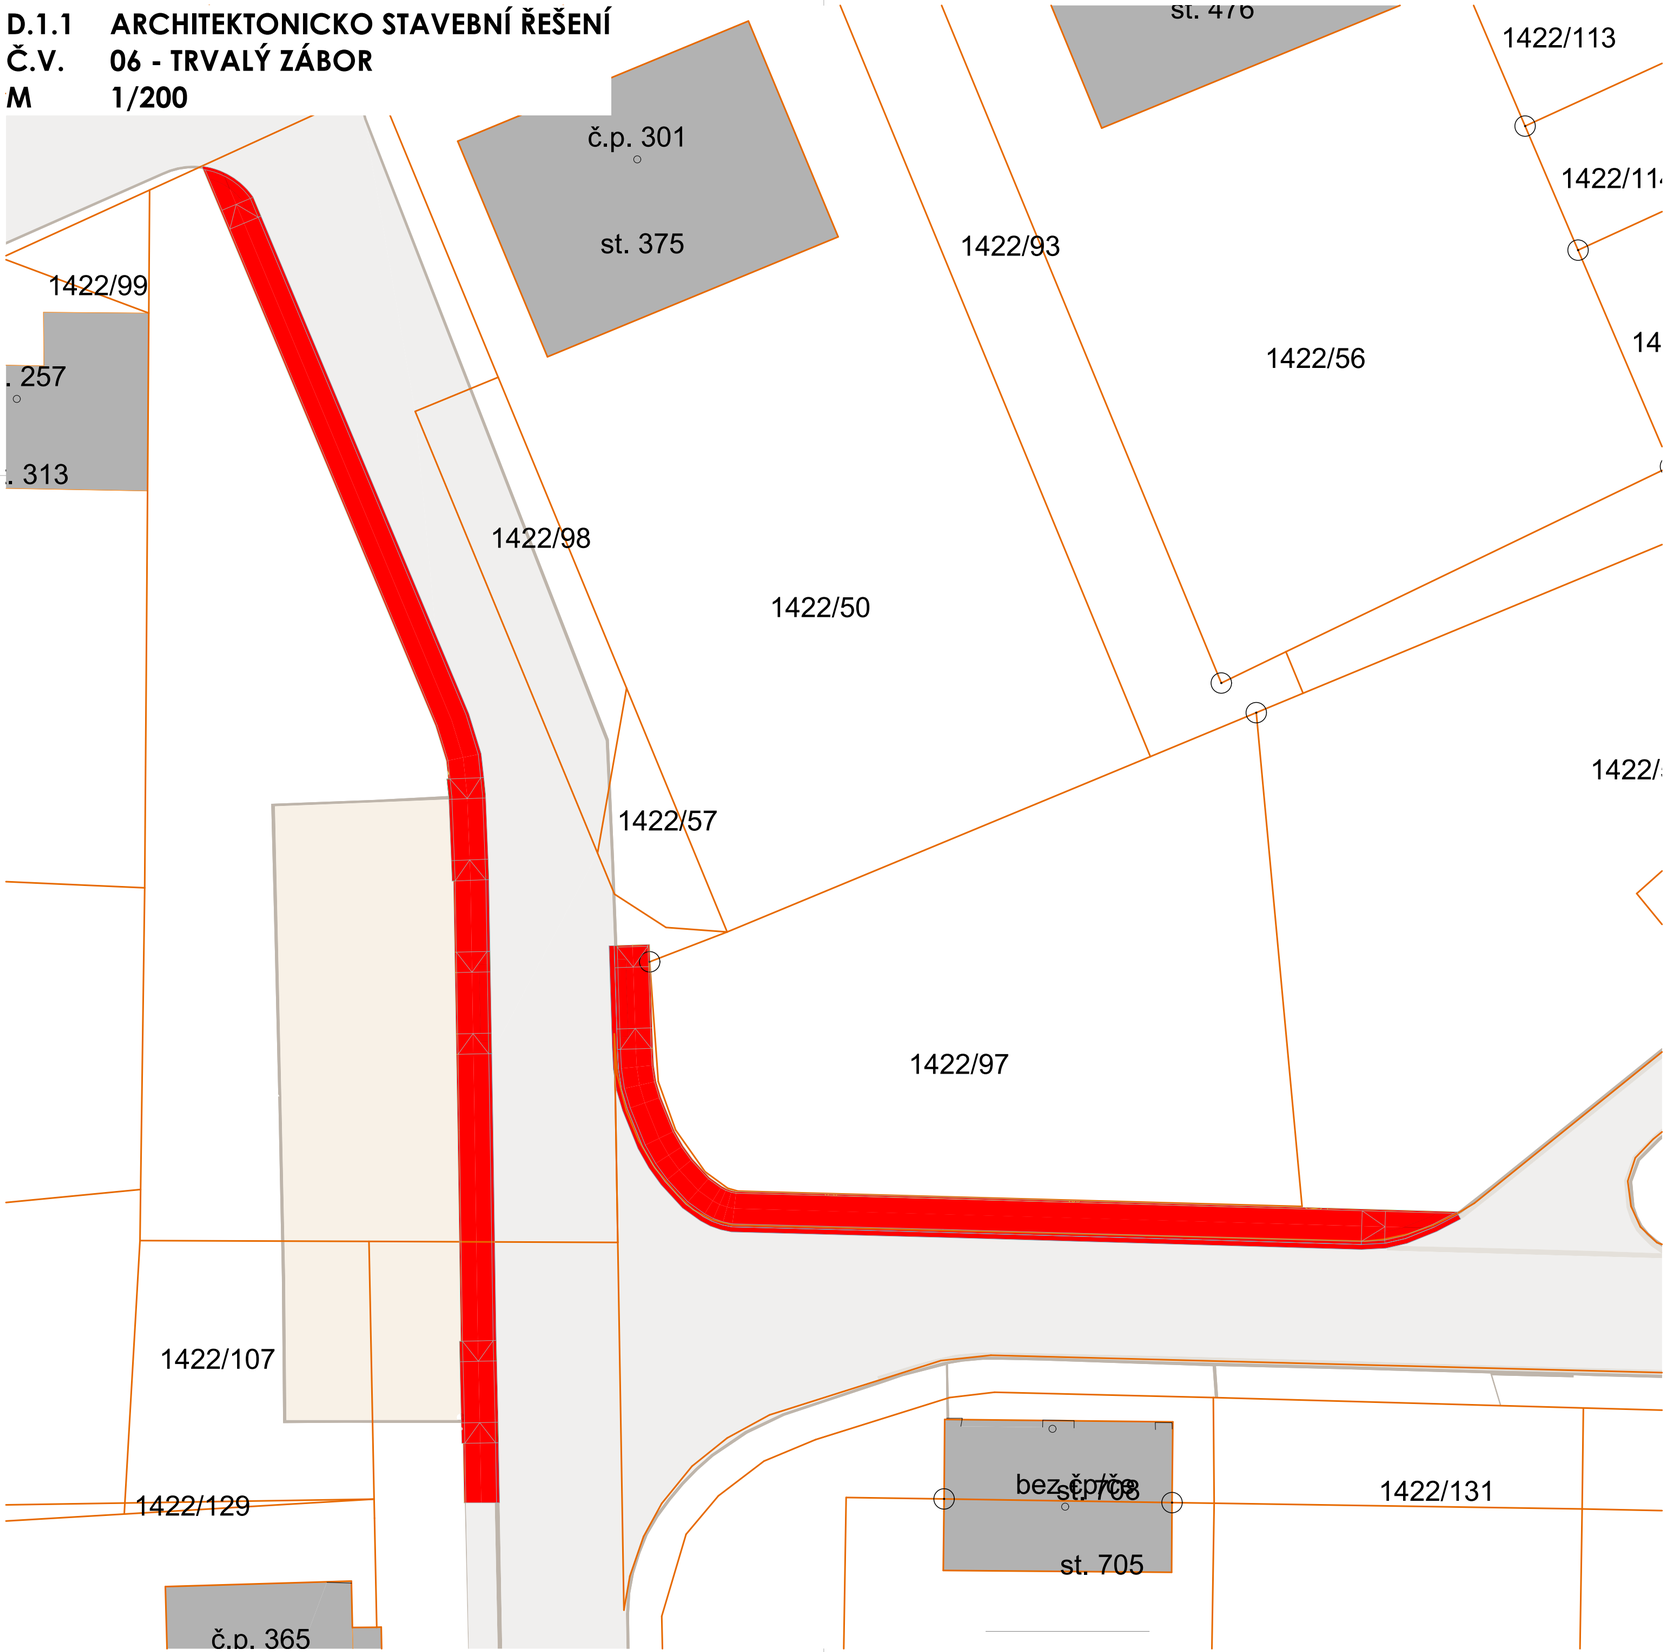

LEGENDA

NAVRHOVANÁ STAVBA PĚŠÍ KOMUNIKACE - 214,56 m²

MAJETKOVÉ POMĚRY

ŘEŠENÉ PARCELY

Parcela číslo:	1422/108	**Parcela číslo:**	1422/2	**Parcela číslo:**	1422/59
Obec:	Višňové (595071)	**Obec:**	Višňové (595071)	**Obec:**	Višňové (595071)
Katastrální území:	Višňové (782602)	**Katastrální území:**	Višňové (782602)	**Katastrální území:**	Višňové (782602)
Výměra (m²):	918	**Výměra (m²):**	4421	**Výměra (m²):**	3135
Druh pozemku:	ostatní plocha	**Druh pozemku:**	ostatní plocha	**Druh pozemku:**	orná půda
Vlastnické právo:	Městys Višňové	**Vlastnické právo:**	Městys Višňové	**Vlastnické právo:**	Městys Višňové

DOTČENÉ PARCELY

Parcela číslo:	1422/98	**Parcela číslo:**	1422/57
Obec:	Višňové (595071)	**Obec:**	Višňové (595071)
Katastrální území:	Višňové (782602)	**Katastrální území:**	Višňové (782602)
Výměra (m²):	68	**Výměra (m²):**	35
Druh pozemku:	orná půda	**Druh pozemku:**	orná půda
Vlastnické právo:	Městys Višňové	**Vlastnické právo:**	Městys Višňové
Parcela číslo:	3913/7	**Parcela číslo:**	1422/97
Obec:	Višňové (595071)	**Obec:**	Višňové (595071)
Katastrální území:	Višňové (782602)	**Katastrální území:**	Višňové (782602)
Výměra (m²):	8470	**Výměra (m²):**	547
Druh pozemku:	ostatní plocha	**Druh pozemku:**	orná půda
Vlastnické právo:	Městys Višňové	**Vlastnické právo:**	Městys Višňové

0,000 = m.n.m. Bpv. / souřadnicový systém S-JTSK

DLABAJA	**Projekce:** **Projektant:** **Odp. zástupce:**	**DLABAJA s.r.o.** Ing.Dlabaja Adam, Ing. Libor Pivnička — Janáčkova 168, 676 02 Mor. Budějovice, IČ: 01646311, DIČ: CZ01646311
	Investor: **Sídlo investora:** **Místo stavby:**	Městys Višňové; Višňové 212, 671 38; parcelní číslo 1422/59, 1422/108, 1422/2 v katastrálním území Višňové (782602)
		datum: 02/2024; stupeň PD: DSP; stav. úřad: Višňové; formát: 6xA4; měřítko: 1:200
D.1.1 - Architektonicko stavební řešení		
AKCE: Višňové - Pěší komunikace	**TRVALÝ ZÁBOR**	**Č.V.** **D.1.1.6**